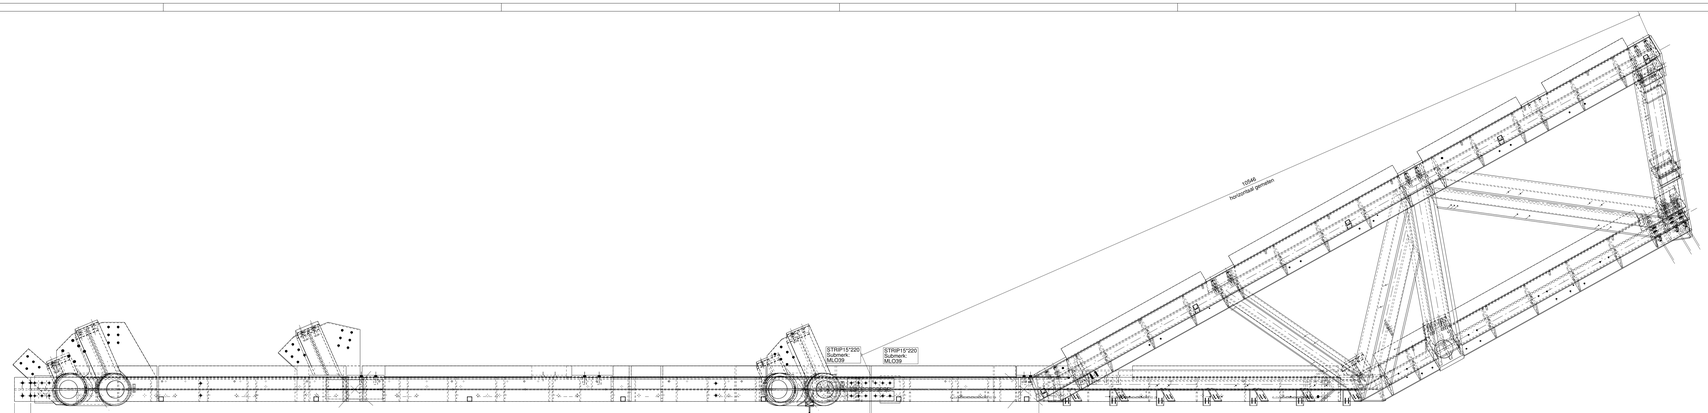

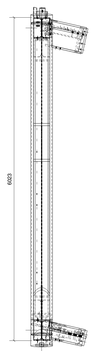

dsn A - A, 1:30

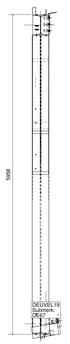

dsn B - B, 1:30

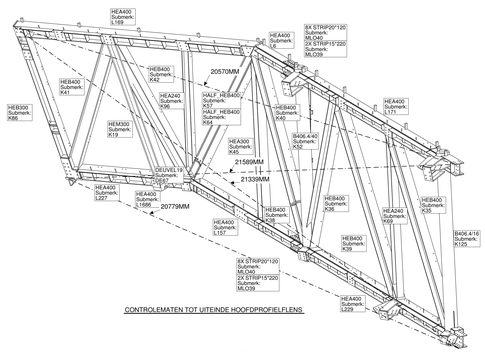

CONTROLEMATEN TOT UITEINDE HOOFDPROFIELFLENS.

3D
1:50

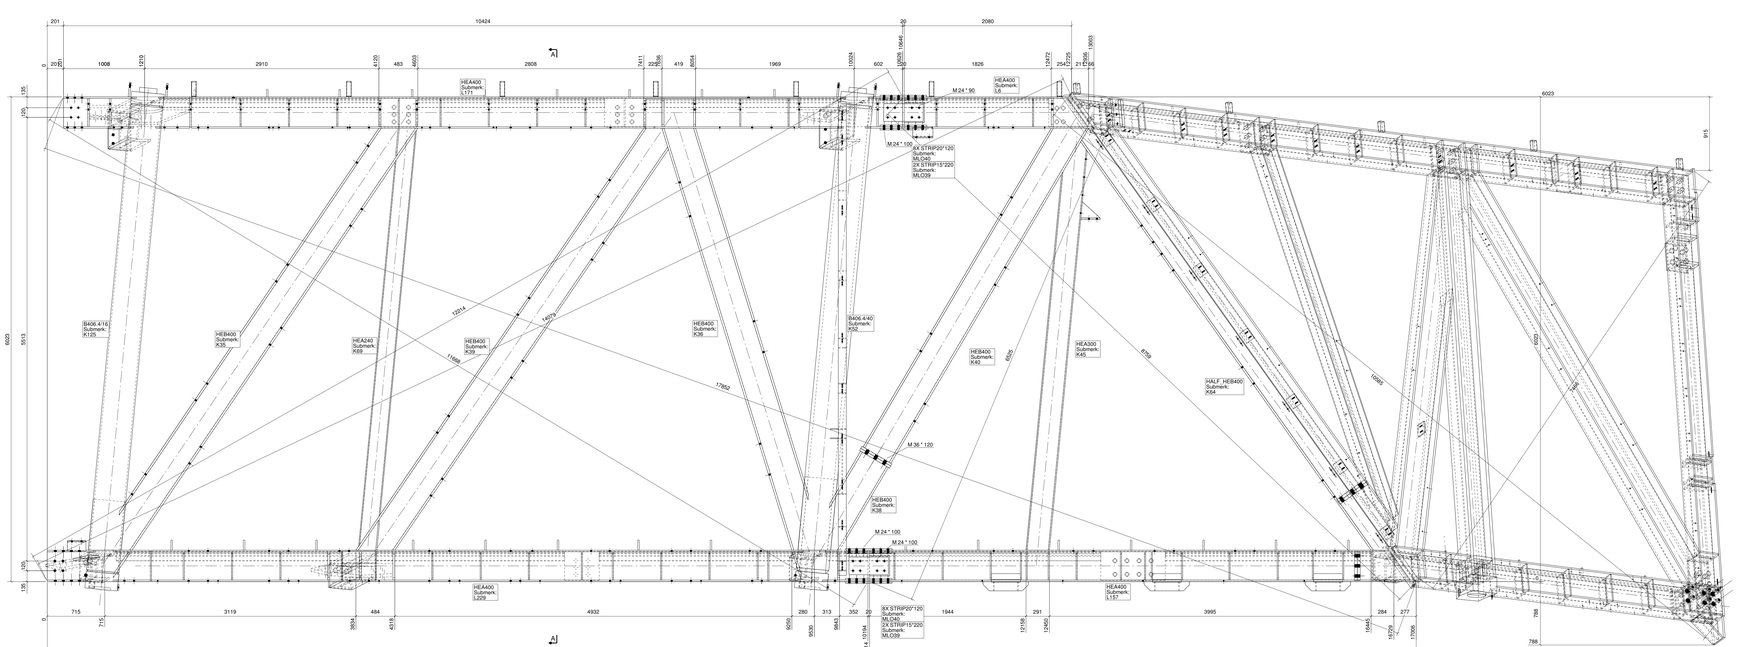

CONTROLEMATEN TOT UITEINDE HOOFDPROFIELFLENS.

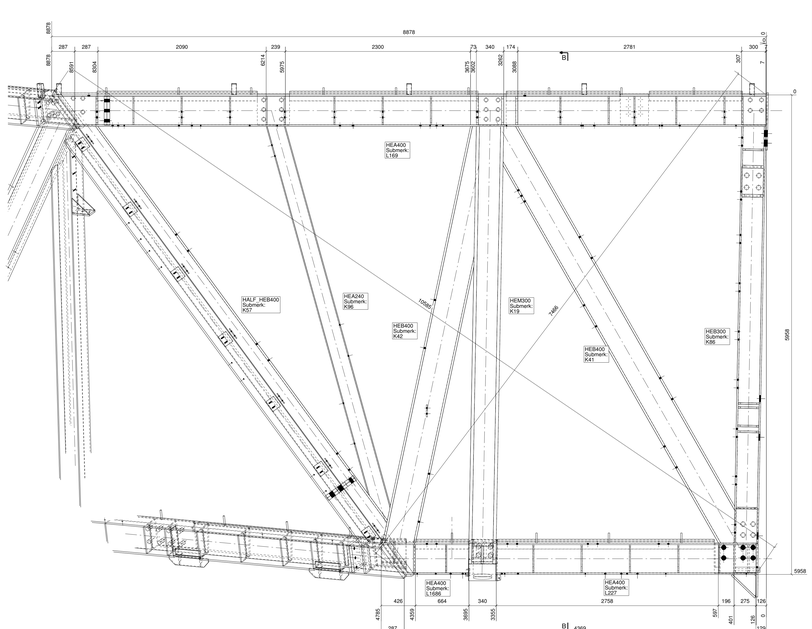

AANZICHT RECHTER DEEL IN HET VLAK VAN HET SPANTDEEL

VRACHT 47
VOOR LASSEN ZIE "OVERZICHTDETAILS" DD 29/06/2016

MERKENPOSLIJST Merk: L1622 lengte (mm): 20863
conservering: Aantal: 1

Merk	Profiel	Materiaal	Aantal	Lengte (mm)	Gewicht (kg)
DE87	Submerk		1		5.0
K19	Submerk		1		1664.7
K95	Submerk		1		1055.5
K96	Submerk		1		854.8
K38	Submerk		1		224.1
K39	Submerk		1		1016.8
K40	Submerk		1		780.5
K41	Submerk		1		519.1
K42	Submerk		1		826.7
K63	Submerk		1		1787.1
K64	Submerk		1		3761.1
K57	Submerk		1		510.7
K84	Submerk		1		578.3
K89	Submerk		1		314.5
K66	Submerk		1		746.8
K96	Submerk		1		308.7
K125	Submerk		1		2252.9
L6	Submerk		1		434.4
L157	Submerk		1		1309.8
L169	Submerk		1		1799.0
L171	Submerk		1		1562.3
L227	Submerk		1		740.0
L229	Submerk		1		1965.0
L1686	Submerk		1		950.9
ML039	Submerk		4		50.8
ML040	Submerk		16		174.8
				Totaal	24100.9

C	EXTRA DRAAD	22.09.2016 FL
B	EXTRA MAATVOERING	22.09.2016 FL
A	WIJZ GATEN EN VOORZIENINGEN	15.07.2016 FL
Rev. no.	Revisie omschrijving	Revisie datum Ged.

Werk:
HET GRONINGER FORUM V2.0
Opdrachtgever:
SUPERMERK
Opdrachtnemer:
Nagelhout Staalbouw Bakhuizen

HET GRONINGER FORUM V 2.0

Getekend: MR
Datum: 28.06.2016
Schaal: 1:20 1:30 1:50

Staalbouw Nagelhout Bakhuizen BV
Postbus 52, 8574TG Bakhuizen
T: 0514 581844 - F: 0514 581495
post@staalbouwnagelhout.nl
www.staalbouwnagelhout.nl

MATERIAALKWALITEIT: S355.
LASSEN ◺, ⍋, TENZIJ ANDERS VERMELD.
BOUTENKWALITEIT 8.8, TENZIJ ANDERS VERMELD PROJECTIE

Staalbouw Nagelhout Bakhuizen

Project: 16-013
Tekening: A [L1622]
Status:
Formaat: 841x1600

Tekla Structures model Nag15265 geplot op 24.04.2018