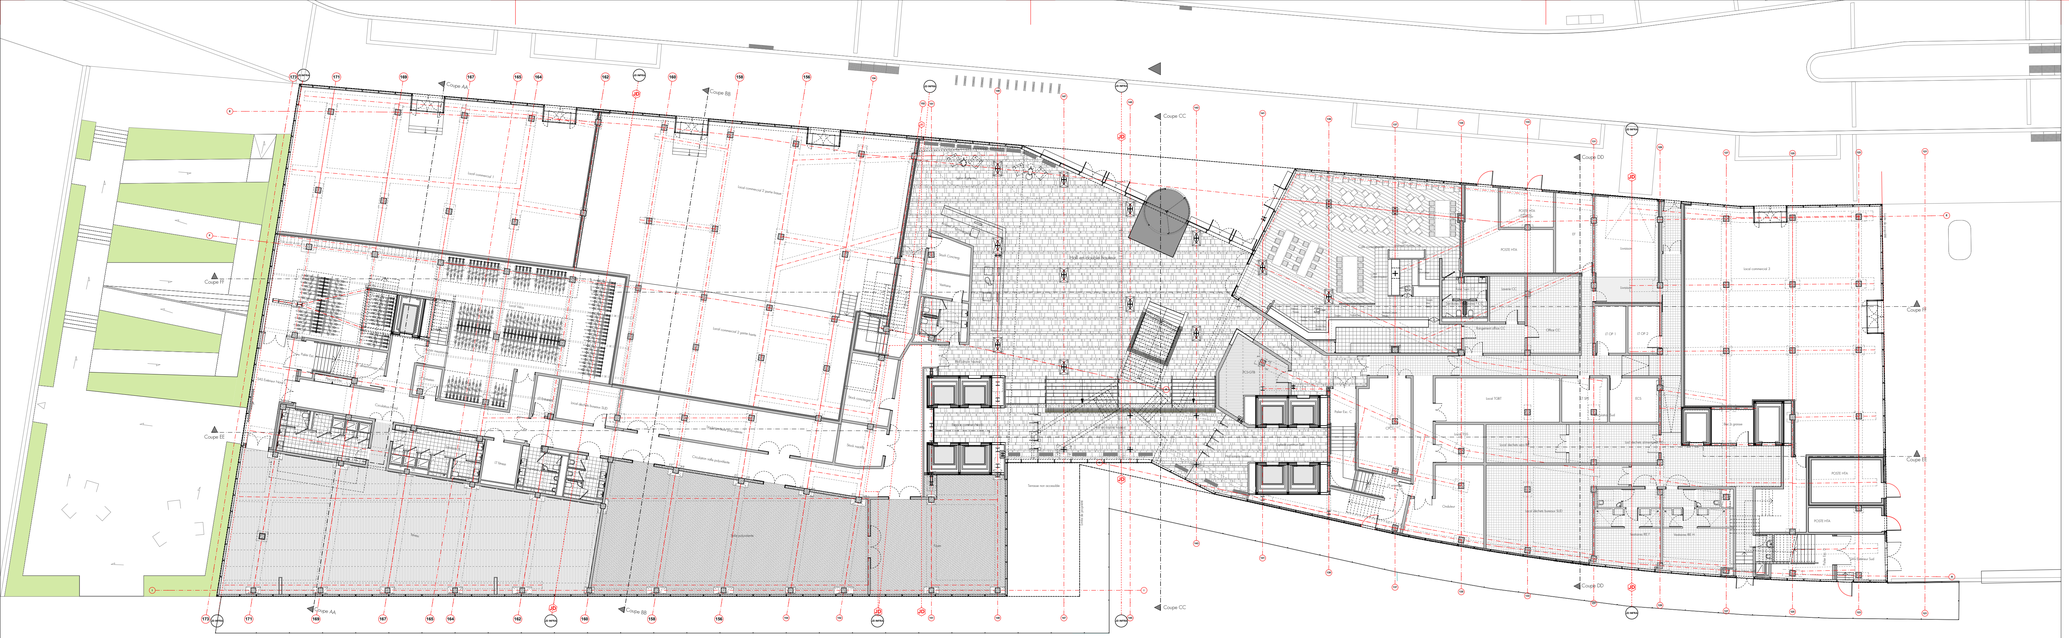

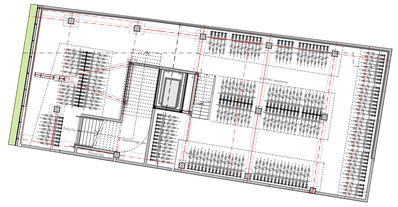

OPERATION

CONSTRUCTION D'UN ENSEMBLE DE BUREAUX
ZAC CLICHY-BATIGNOLLES SECTEUR OUEST - LOT 07 - 75017 PARIS

MAITRISE D'OUVRAGE

PROMOTION
SCCV EMERGE BATIGNOLLES 07
17-19 rue Michel le Comte 75003 Paris
T 01.47.03.83.74

BUREAU DE CONTRÔLE
QUALICONSULT
127, 131 chemin des bassins 94035 Créteil CEDEX
T 01.49.56.56.00

COORDINATEUR SPS
QUALICONSULT
127, 131 chemin des bassins 94035 Créteil CEDEX
T 01.49.56.56.00

PARTENAIRE(S)
BNP PARIBAS - CARDIF
8, rue du port 92728 Nanterre Cedex
T 01.55.94.64.52

AMO PARTENAIRE
AULTA
10-12 rue de l'Arsenal Marseille 75116 Paris
T 01.80.48.21.20

MAITRISE D'OEUVRE

ARCHITECTE MANDATAIRE
CHARTIER DALIX ARCHITECTES
20, rue Emile Lepeu 75011 Paris
T 01.43.37.70.14

BET STRUCTURE
KHEPHREN Ingénierie
88 bis Avenue de la Convention 94117 Arcueil
T 01.49.08.92.31

BET DEVELOPPEMENT DURABLE
ALTO INGENIERIES
66 cours Charlemagne 69002 Lyon
T 01.64.68.18.30

BET ACOUSTIQUE
ACOUSTIQUE & CONSEIL
117-119 rue des Grandes Terres 92238 Rueil-Malmaison
T 01.47.32.74.32

BET FLUIDES
GE GE
ZI de l'Orme 88160 Raincourt-sur-Vair
T 03.29.25.14.19

ARCHITECTE PAYSAGISTE
BRENAC & GONZALEZ ARCHITECTES
39, rue des Jeûneurs 75002 Paris
T 01.43.55.85.85

BET FLUIDES
BARBANNEL
9 avenue Louis Pasteur 92227 Bagneux Cedex
T 01.82.00.14.58

PAYSAGISTE
OXM
135, rue d'Belleville 75011 Paris
T 01.42.06.44.51

BET BIODIVERSITE
CERES / MACS Restauration
1-23 rue Jean-Baptiste Chaussi - 92400 Courbevoie
T 01.41.25.71.00

ECONOMISTE
OTEIS
6 rue du Débarcadère, André Jarmeux 75980 Paris cedex 20
T 01.49.93.08.71

Plan RDC

INDICE	ECHELLE	DATE	PHASE
A	1:200	26/02/2015	PRODCE

CODE

LOT07-PRODCE-CDBG-01-N0

NUMERO

N0