GROSFELD VAN DER VELDE ARCHITECTEN Hadrianlaan 39 4814DC Breda T +31(0)76 5227811 www.grosfeldvandervelde.nl

gevelaanzicht zuidoost

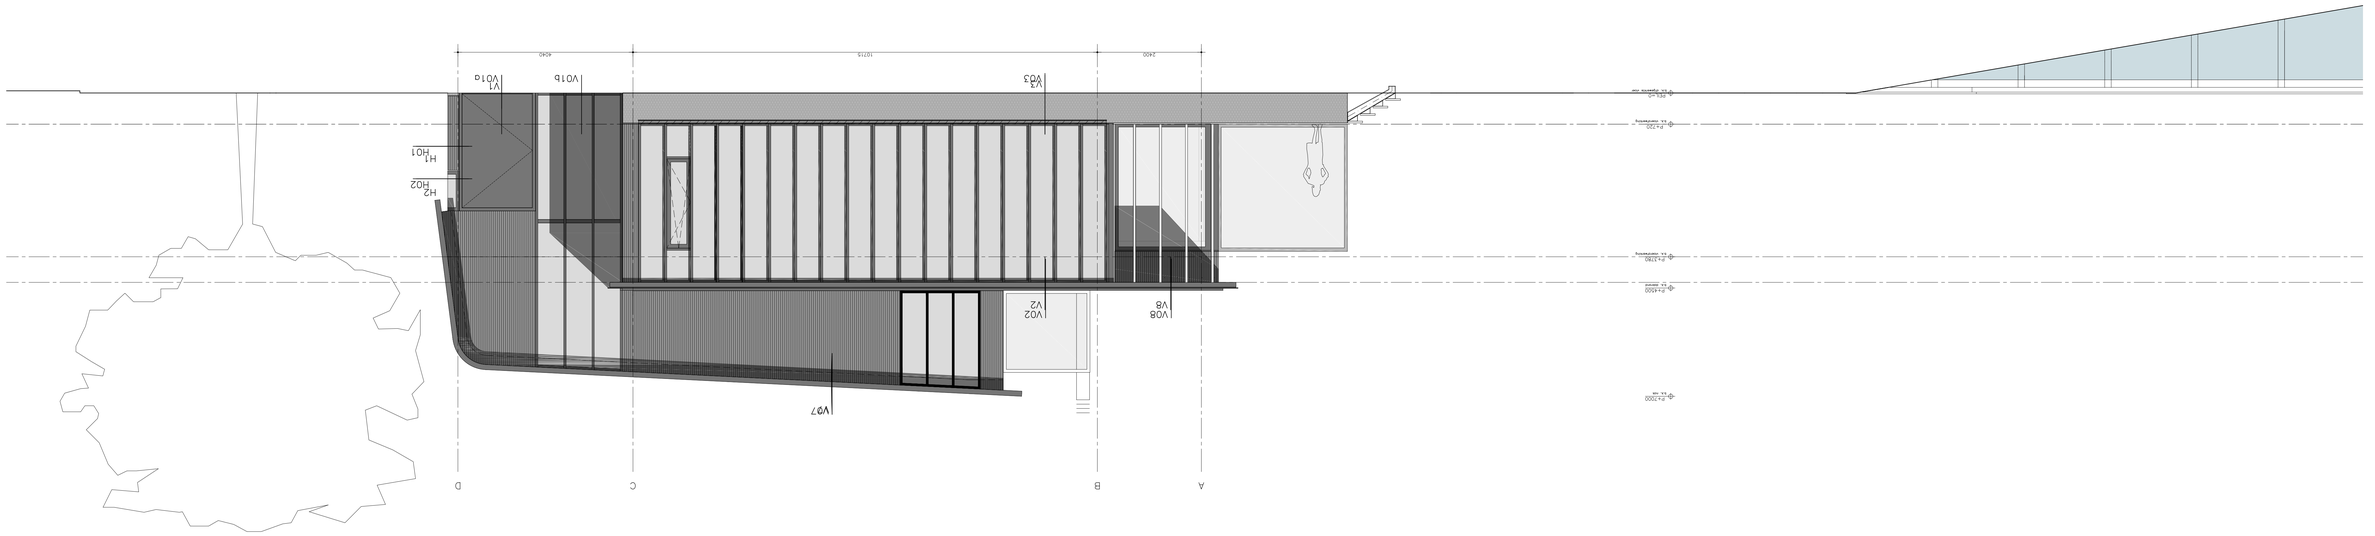

gevelaanzicht noordoost

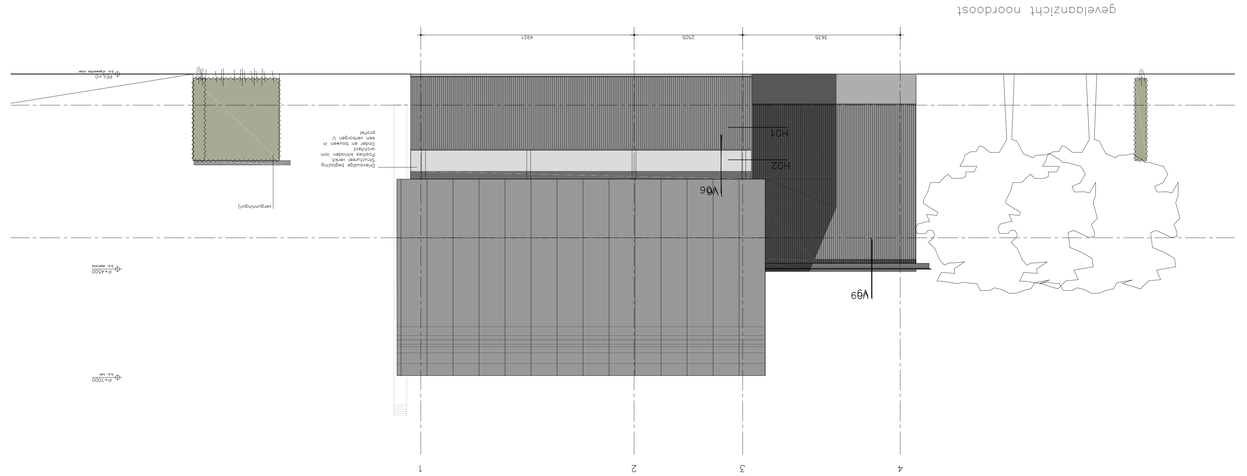
3430
2025
4921
V06
H01
H02
V09
Dakrandprofiel, gepoedercoat, aluminium
Dakbedekking bestaande dakbedekking
Dakopbouw, houtskeletbouw, geïsoleerd, voorzien van dampremmende folie, gepoedercoat aluminium beplating
Dakrandprofiel, gepoedercoat, aluminium
Dakbedekking,