



1:75

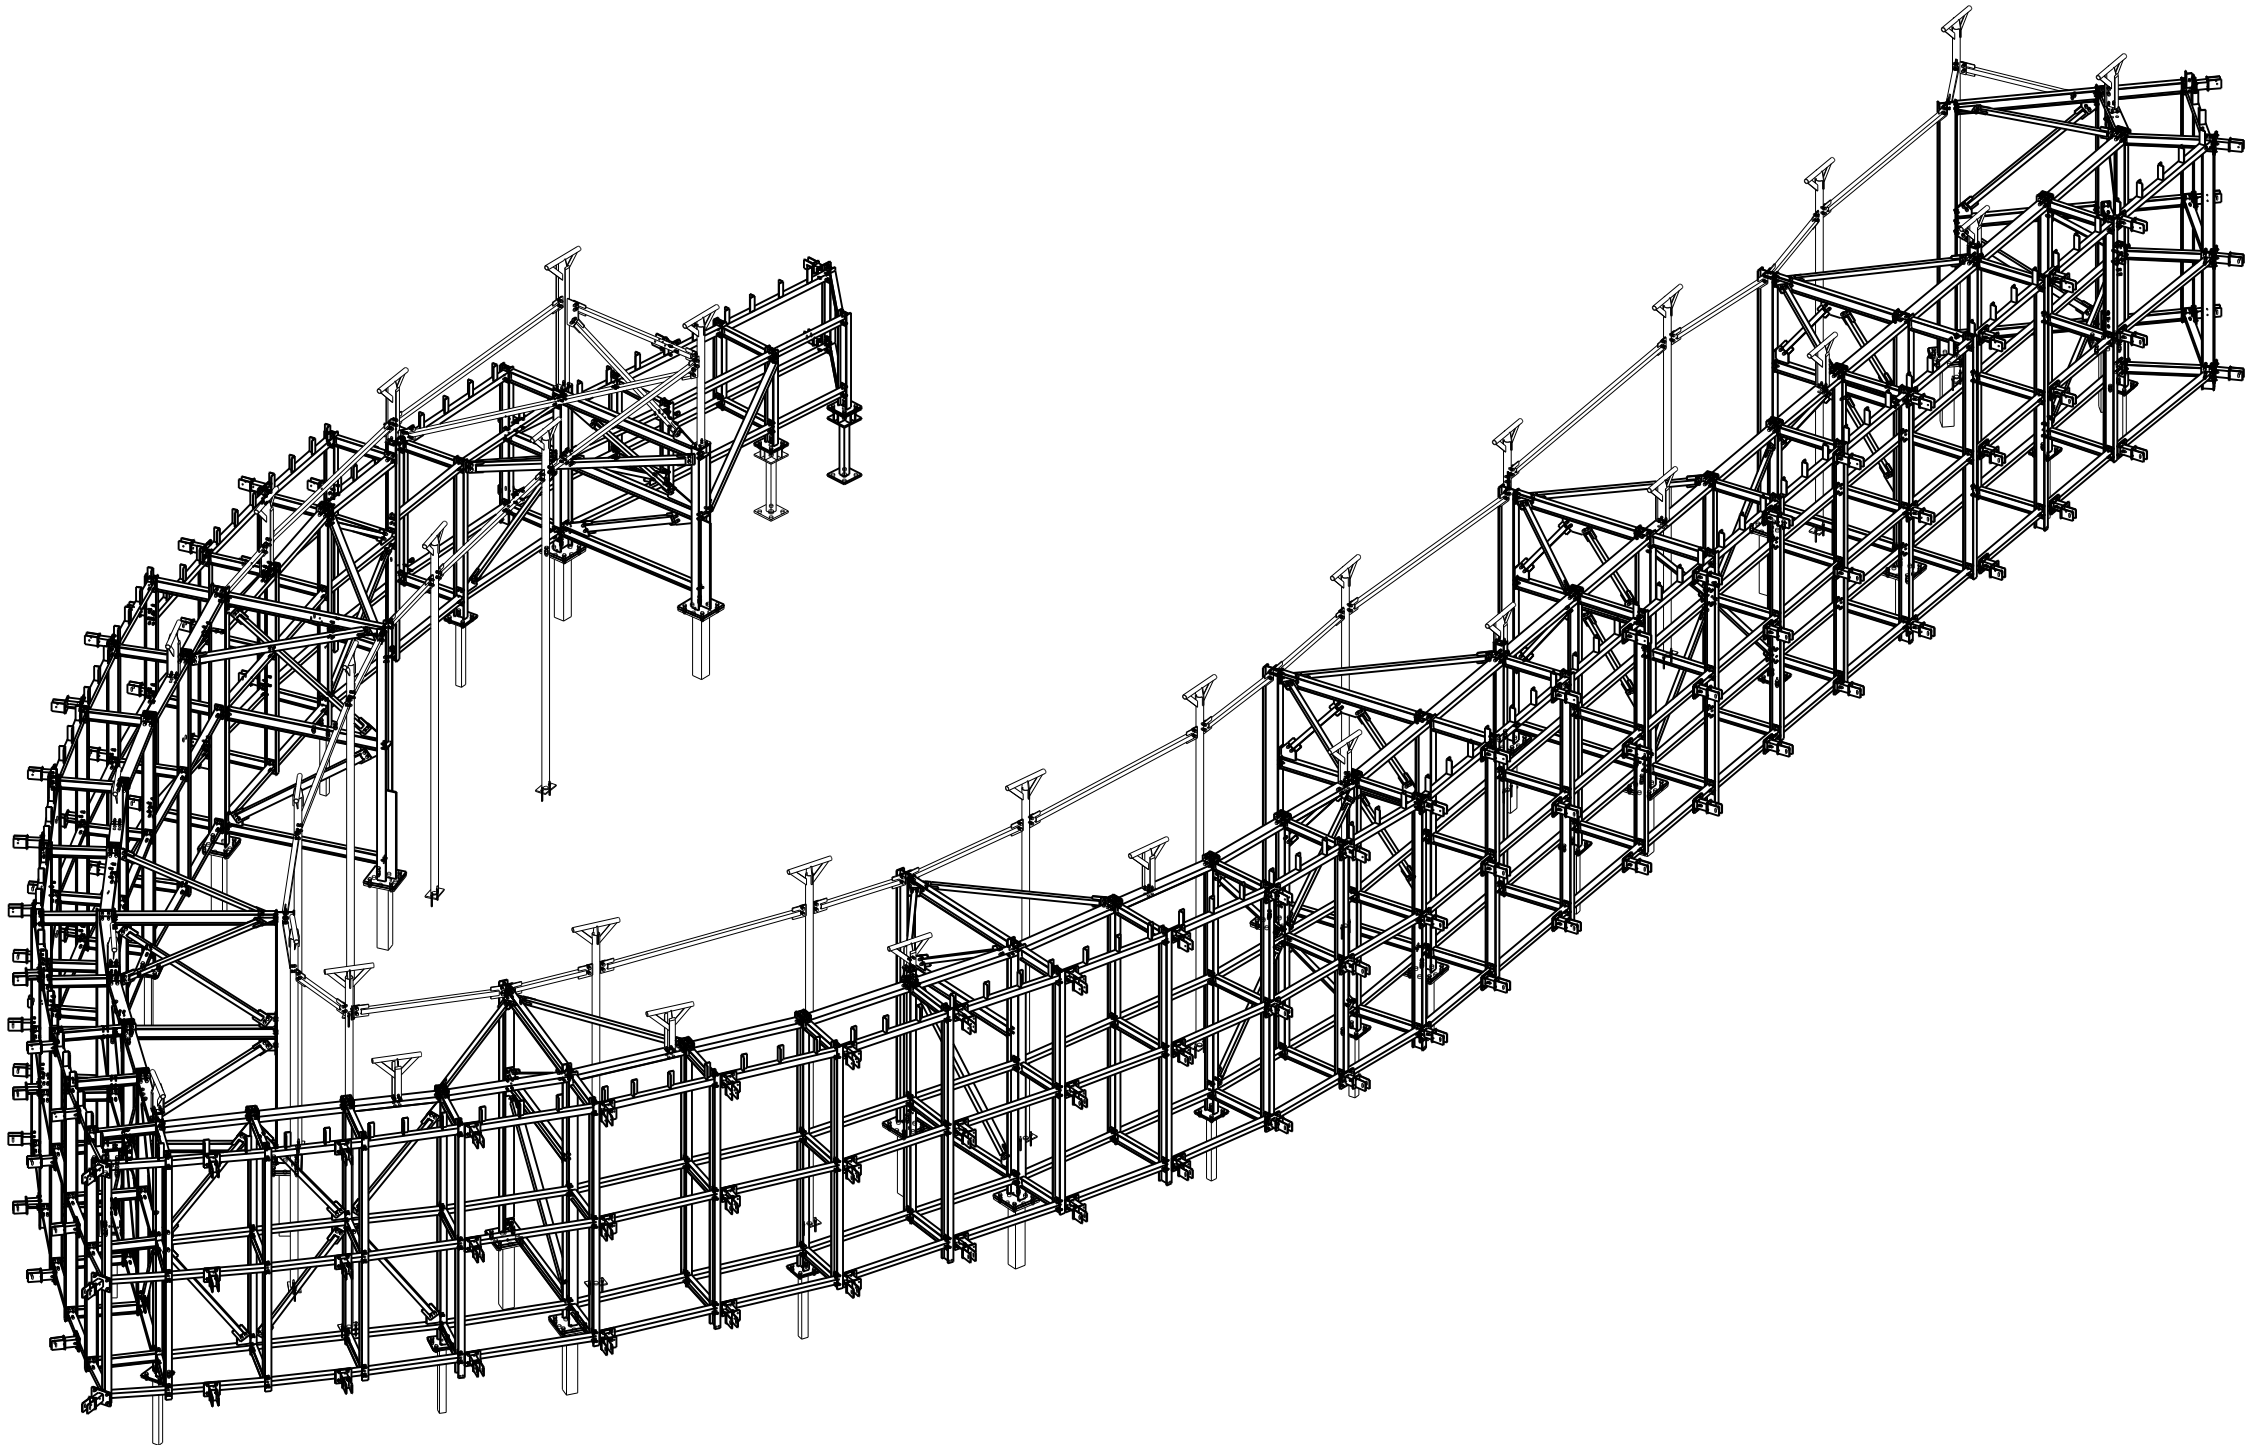

1:75

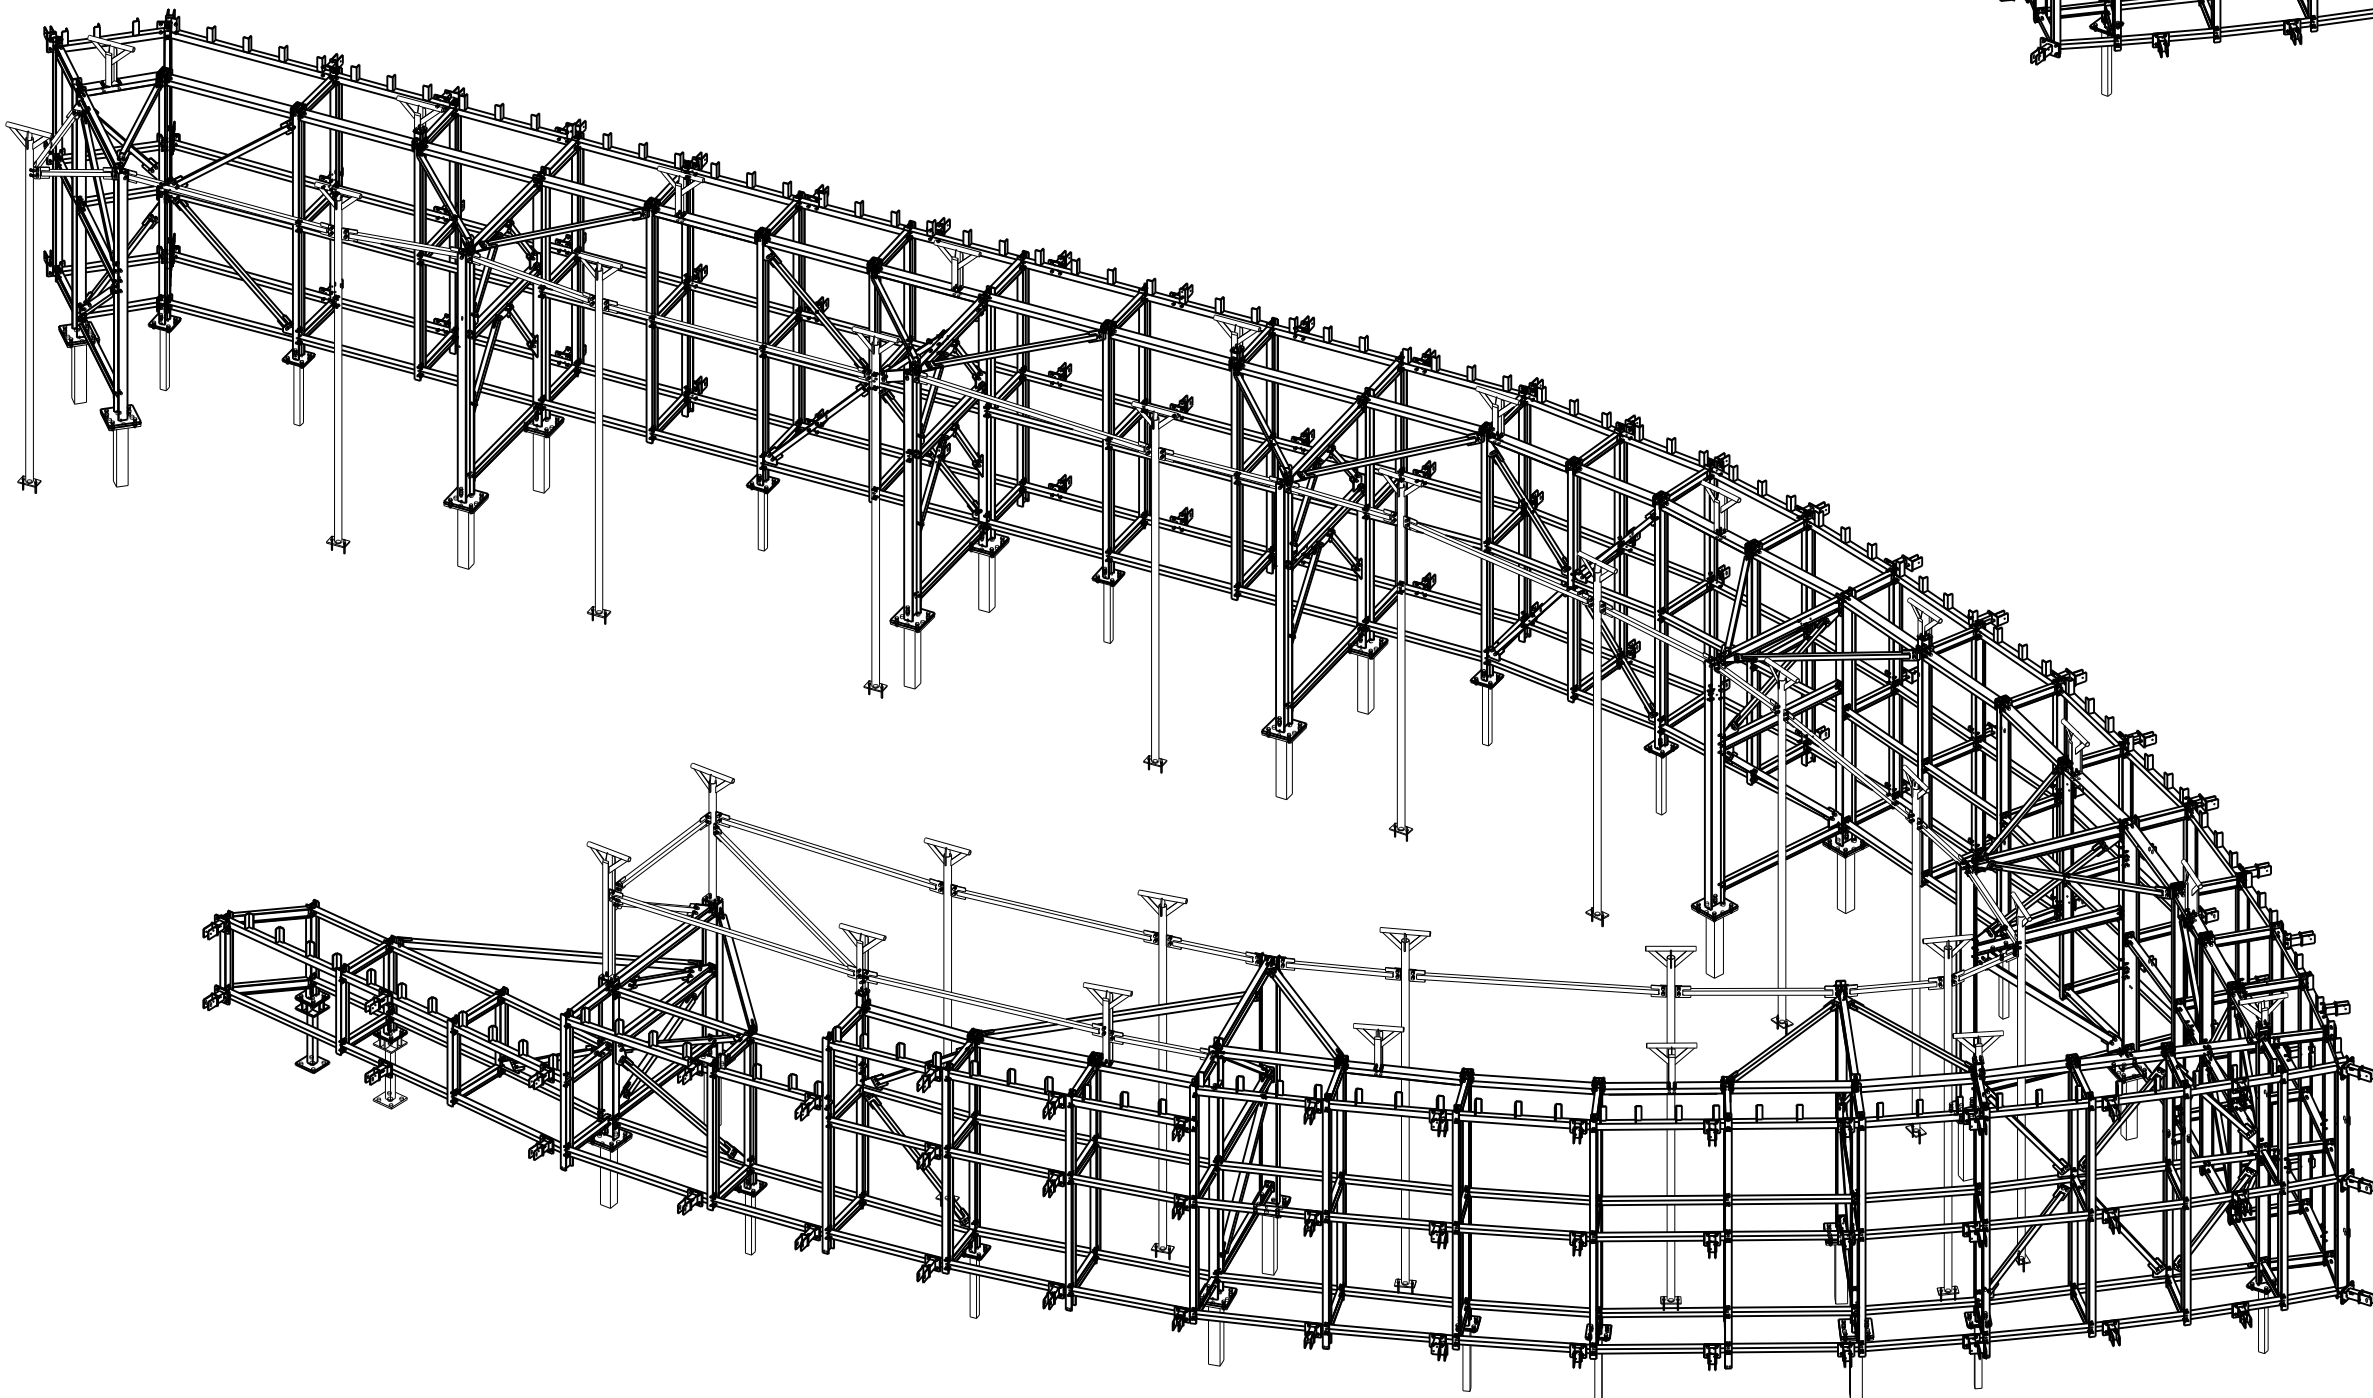

POZNÁMKY:

- 1) OCEL TŘÍDY S235JR. jakost materiálu viz. statický výpočet
- 2) TŘÍDA PROVEDENÍ EXC 2 dle EN 1090-2
- 3) KONTROLA SVARŮ: STUPEN C DLE ČSN EN ISO 5817
- 4) POVRCHOVÁ ÚPRAVA:
 - ŽÁROVĚ ZINKOVÁNO
 - POMOCNÉ LEŠENÍ - BEZ POVRCHOVÉ ÚPRAVY
- 5) PRO PROFILY NOSNÉ KONSTRUKCE DOLOŽIT DOKUMENTY KONTROLY JAKOSTI MATERIÁLU TYPU 2.2 DLE ČSN EN 10204
- 6) ŠROUBOVÉ PŘÍPOJE NEPŘEDEPNUTÉ SE ŠROUBY TŘÍDY 8.8 V KOTVENÍ NA STÁVAJÍCÍ PATNÍ DESKY POUŽIT V SESTAVĚ 2 ŠROUBY INJEKTOVANÉ viz. kotevní plán
- 7) PŘÍPADNÉ ÚPRAVY KONSTRUKCE KONZULTOVAT S DODAVATELEM PROJEKTOVÉ DOKUMENTACE (např. nastavování profilu)
- 8) STAVEBNÍ ZÁKON §160 UKLÁDÁ ZHOTOVITELI STAVBY POVINNOST PROVÁDĚT STAVBU V SOULADU S OVĚŘENOU PROJEKTOVOU DOKUMENTACÍ, TECHNICKÝMI PŘEDPISY A TECHNICKÝMI NORMAMI. JAKÉKOLIV ZMĚNY PROVEDENÉ OPROTI TÉTO VÝKRESOVÉ DOKUMENTACI MUSÍ BÝT ODSOUHLAŠENY A ZNOVU POSOUZENY AUTORIZOVANOU OSOBOU.
- 9) TATO DOKUMENTACE NENAHRAŽUJE DOKUMENTACI SKUTEČNÉHO PROVEDENÍ STAVBY. DOKUMENTACI SKUTEČNÉHO PROVEDENÍ JE NUTNO ZHOTOVIT A UCHOVÁVAT DLE VYHLÁŠKY 499/2006 SB.

ZMĚNA	DATUM	PROVEDL	POPIS ZMĚNY
ODP. PROJ.:	Ing. Vladimír Ferkl	KRESLIL:	Filip Lorenc
NAVRHL:	Ing. Petr Vitek	KONTOLOVAL:	Ing. Petr Vitek
Dokumentace je duševním majetkem firmy SKÁLA & VÍT s.r.o. a nesmí být použita bez jejího vědomí Dokumentace byla vytvořena pomocí softwaru TEKLA STRUCTURES			
INVESTOR:		FORMÁT:	
STAVBA:		MĚŘÍTKO:	
AUPARK		DATUM:	
Nástavba		TYP DOKUMENTACE:	
NÁZEV:		ZAKÁZKA:	
3D Pohled		ČÍSLO VÝKRESU:	
		DPS_01	



Opletalova 328, 500 03 Hradec Králové
Tel: +420 495 515 365(441)(442)
Fax: +420 495 515 364 E-mail: projekt@skala-vit.cz