MERK | STRAMIEN OK MERK
L222 | 1-2-=R-C | +2.562

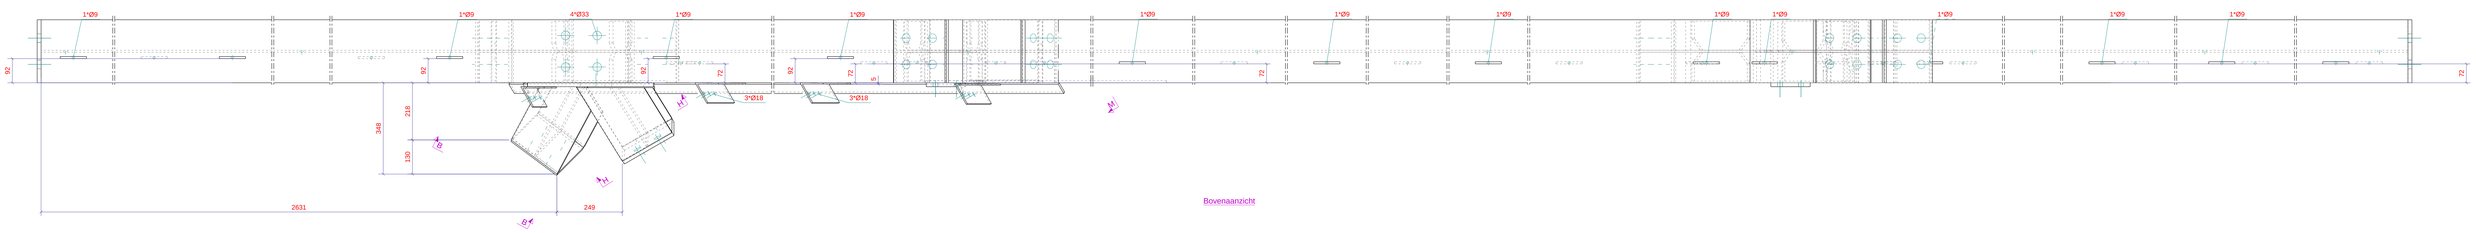

Bovenaanzicht

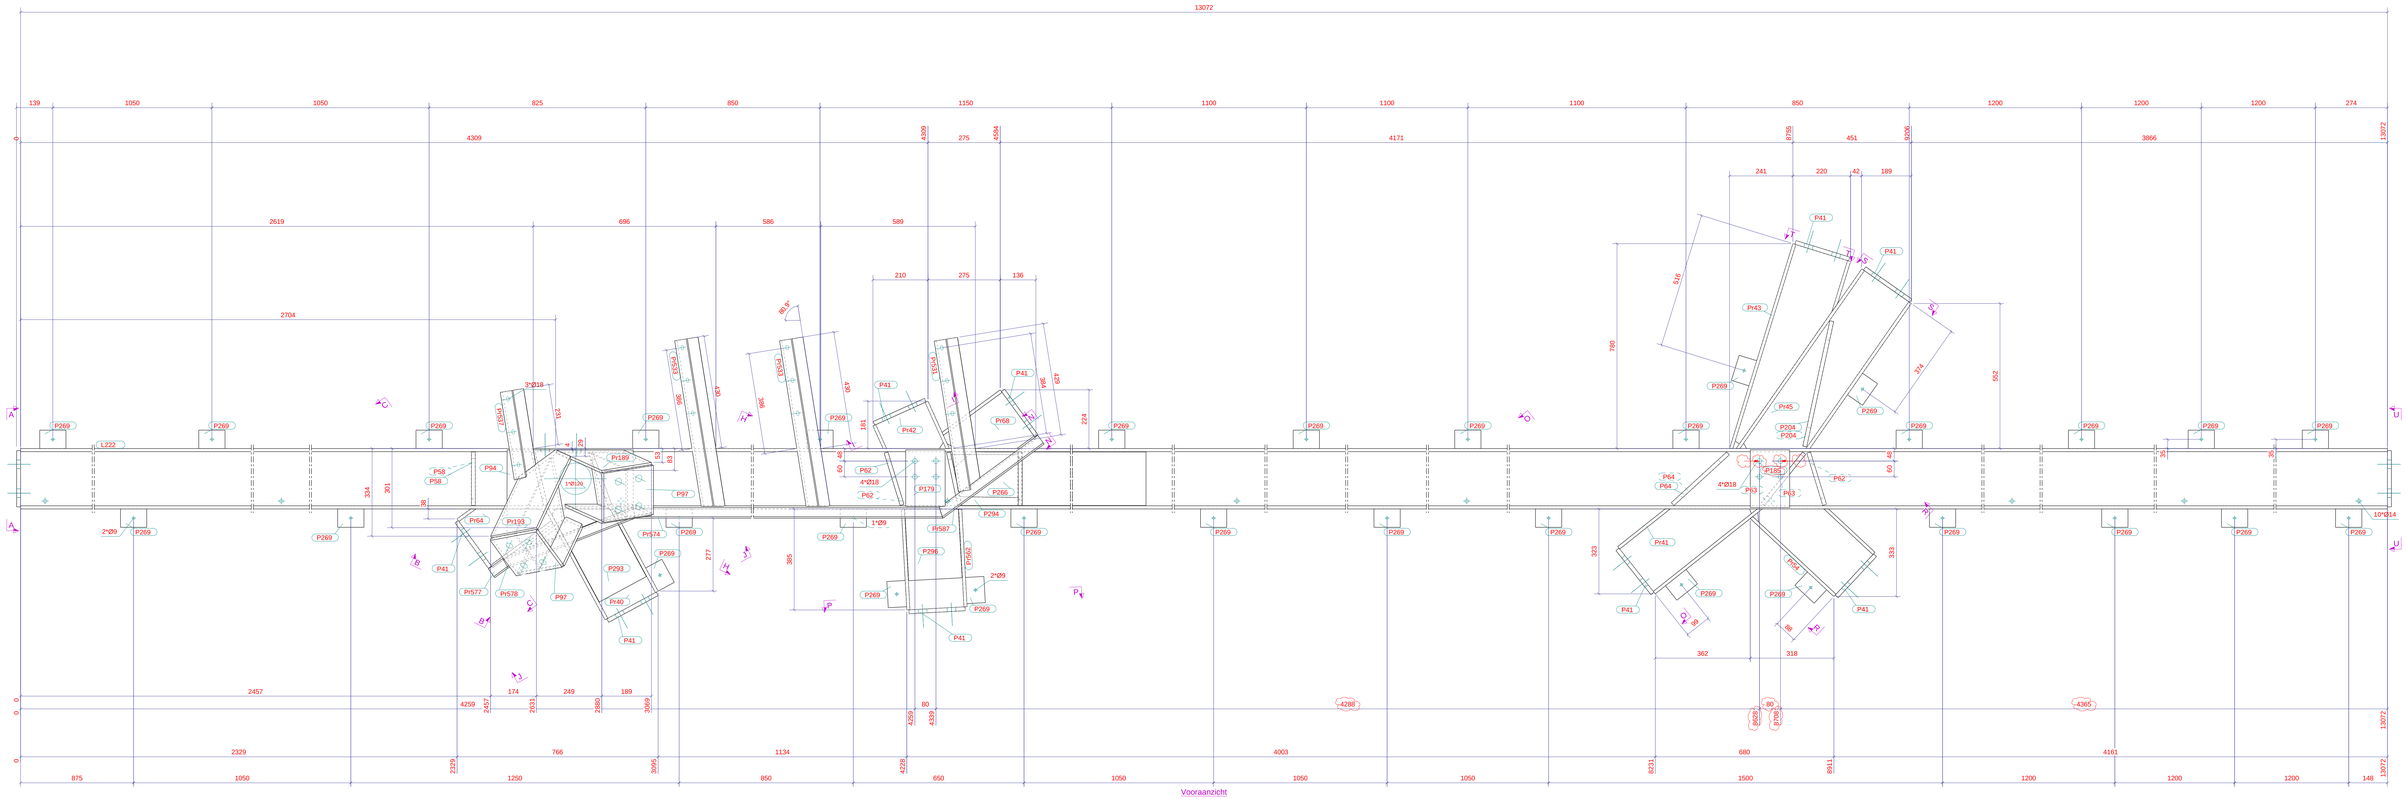

Vooraanzicht

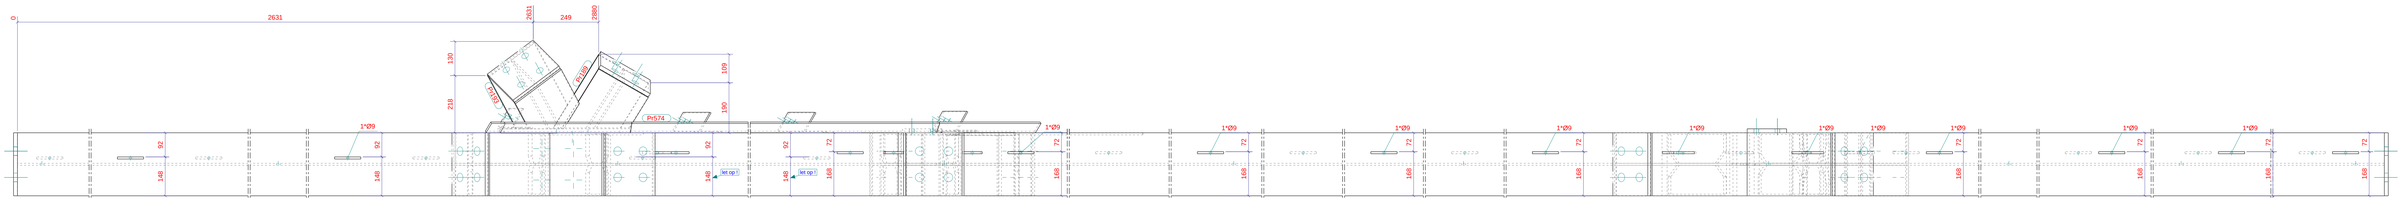

Onderaanzicht

MERKENPOSLIJST Merk: L222 lengte (mm): **HEA24**
conservering: Therm.verzinken Aantal: 1

Pos	Profiel	Materiaal	Aantal	Lengte (mm)	Gewicht (kg)
L222	HEA240	S235JR	1	13072	788.4
P41	PL15*214	S235JR	11	240	66.5
P58	STRIP15*110	S235JR	4	204	10.3
P59	STRIP15*110	S235JR	2	211	5.3
P60	STRIP15*110	S235JR	4	205	10.3
P61	PL15*116.3	S235JR	2	204	5.5
P62	STRIP15*110	S235JR	4	208	10.4
P63	STRIP15*110	S235JR	2	250	6.2
P64	STRIP15*110	S235JR	2	286	7.0
P94	PL15*402	S235JR	1	481	17.6
P97	STRIP15*220	S235JR	2	194	10.1
P179	STRIP15*150	S235JR	1	215	3.8
P185	STRIP15*150	S235JR	1	220	3.9
P204	STRIP15*110	S235JR	2	488	11.4
P266	PL10*154	S235JR	1	256	3.0
P269	STRIP9*70	S235JR	32	100	14.1
P293	PL8*204	S235JR	1	392	4.4
P294	PL8*204.9	S235JR	1	771	9.6
P296	PL8*204	S235JR	1	273	3.4
P40	HEA240	S235JR	1	480	29.9
P43	HEA240	S235JR	1	520	31.4
P42	HEA240	S235JR	1	198	12.0
P43	HEA240	S235JR	1	816	49.2
P45	HEA240	S235JR	1	835	50.4
P54	HEA240	S235JR	1	435	26.3
P64	HEA240	S235JR	1	289	17.5
P68	HEA240	S235JR	1	284	17.1
P189	HEA220	S235JR	1	339	17.1
P193	HEA220	S235JR	1	442	22.3
P531	WINKEL90-5-90-60	S235JR	1	581	3.8
P533	WINKEL90-5-90-60	S235JR	2	651	8.7
P537	WINKEL90-5-90-60	S235JR	1	338	2.2
P562	HEA240	S235JR	1	384	23.2
P574	STRIP9*50	S235JR	1	1365	4.3
P577	STRIP9*50	S235JR	1	67	0.2
P578	STRIP9*50	S235JR	1	535	1.7
P587	STRIP9*50	S235JR	1	478	1.5
		Totaal per merk			1308.7

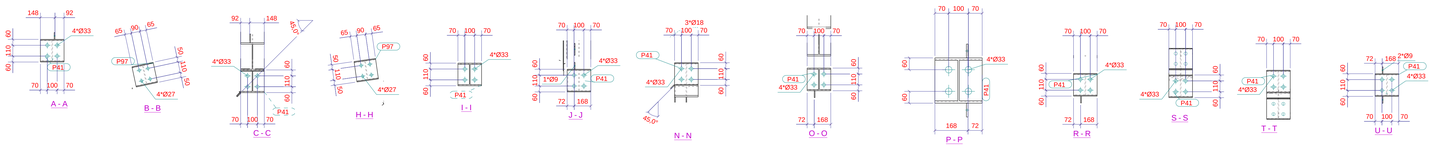

Fabricage en montage volgens NEN-EN 1090-2:2008+A1:2011
Uitvoeringsklasse: EXC2
Functionele tolerantie klasse: 0

Werk:
Pompejus uitkijk- en theatertoren
Onderwerp:
Merk toren fase 1
Opdrachtgever:
Bergh Bouw BV
Fort de Roovere te Halsteren

Getekend: WK
Datum: 28.05.2017
Schaal: 1:7.5 1:10 1:20

KEIJZER ENGINEERING

Materiaalsoorten en kwaliteiten: Platen en profielen S235JR volgens NEN-EN 10025-2, buis en kokerprofielen: S355J2H volgens NEN-EN 10210-1 (warmvervaardigd) S275J2H volgens NEN-EN 10219-1 (koudvervaardigd)
Lassen a=8, tenzij anders vermeld, volgens NEN-EN-ISO 2553:2014. Boutkwaliteit 8.8, tenzij anders vermeld
Projectie:

J. Verhagen bv
Edisonweg 4
5482 TJ Schijndel
073-5014080

Project: 217007
Tekening: A [L.222]
Formaat: 925×1307
Status:

Tekla Structures model 217007 geplot op 16.06.2017