

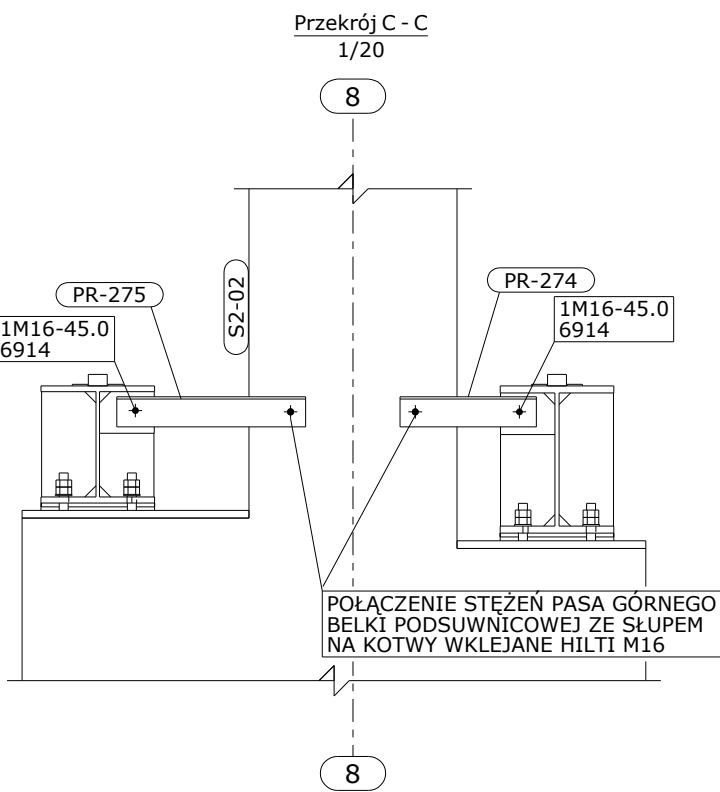
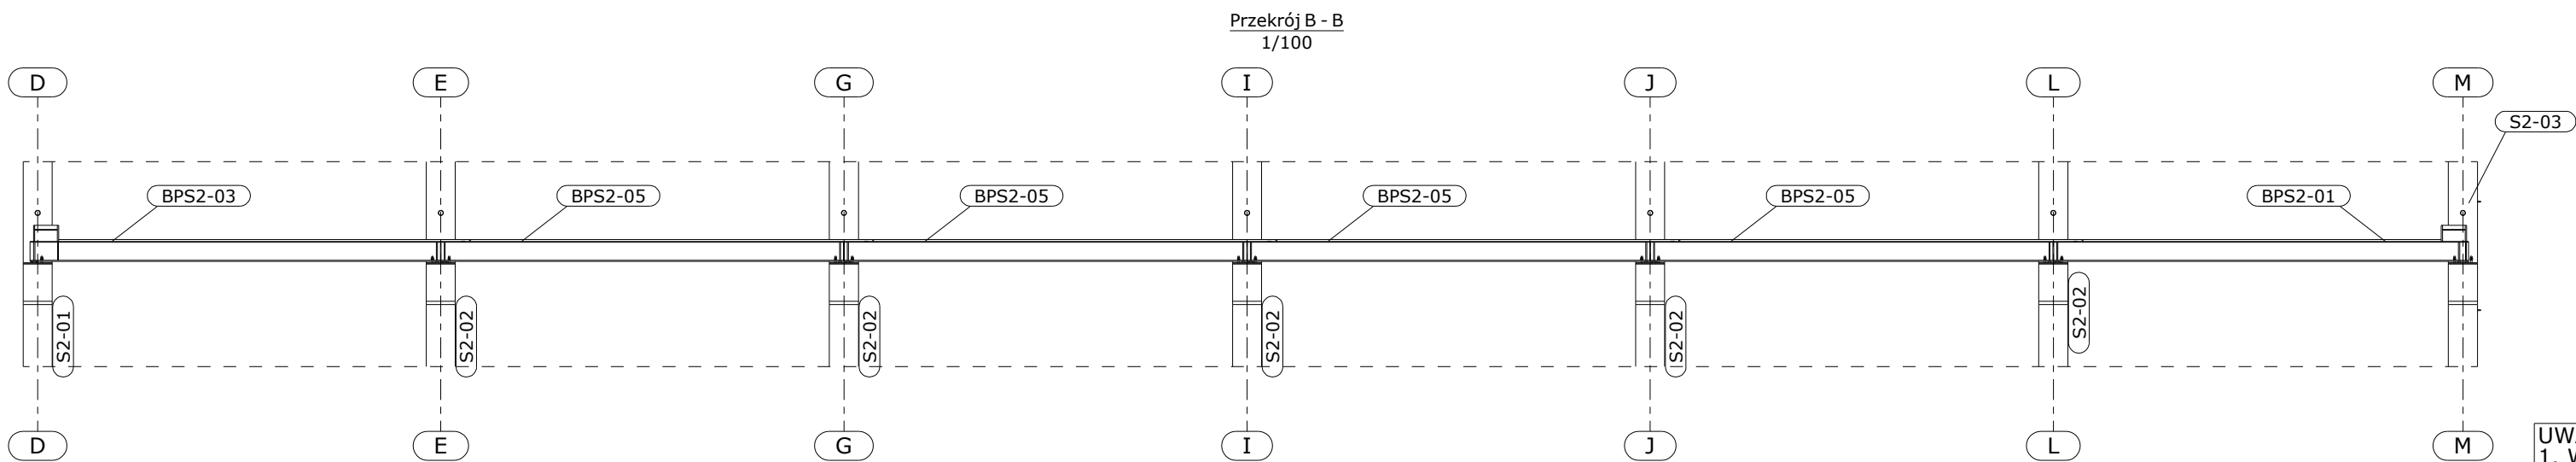
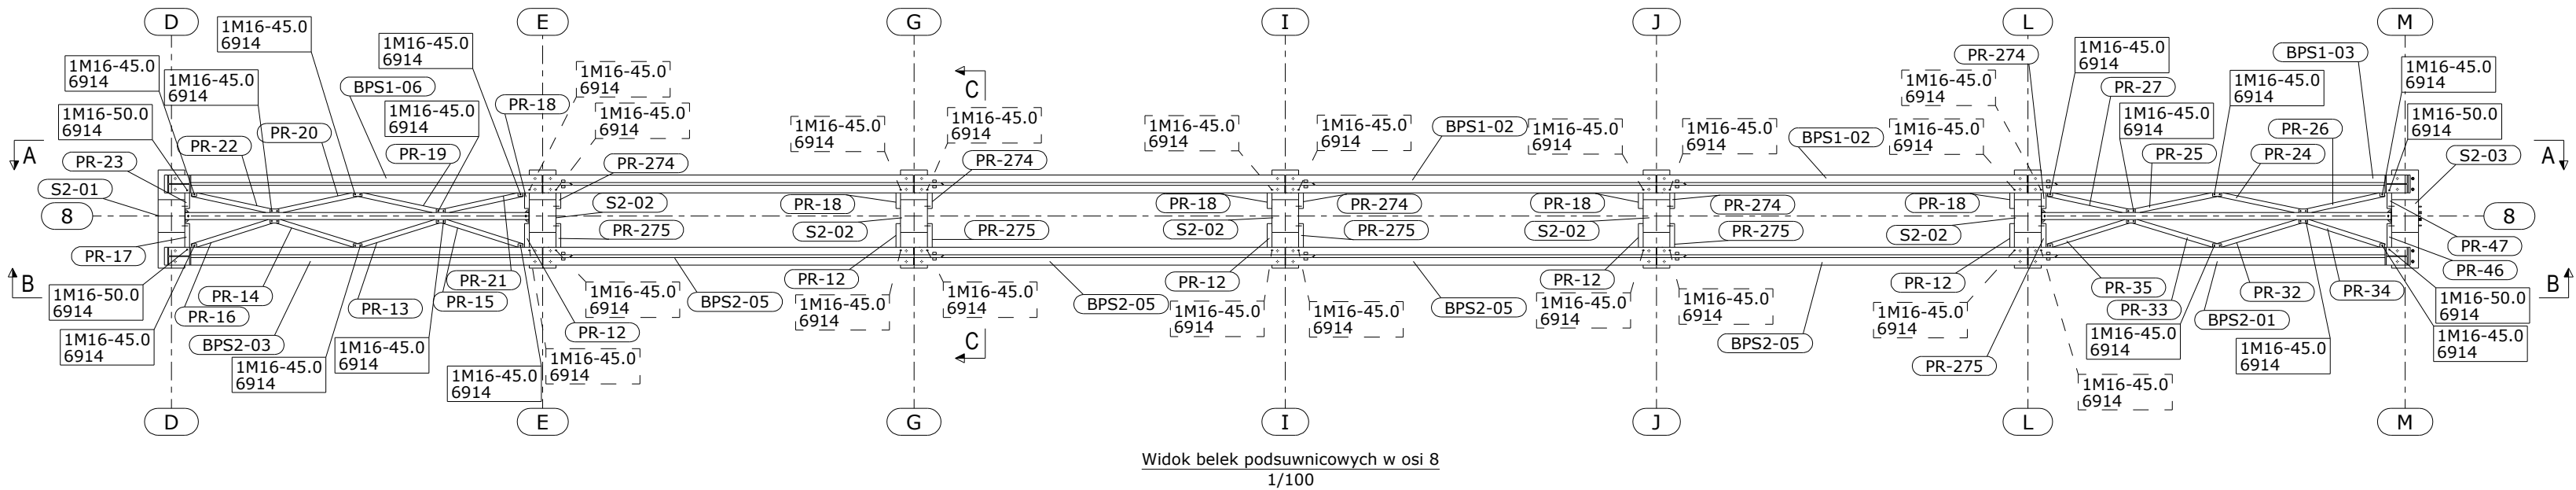


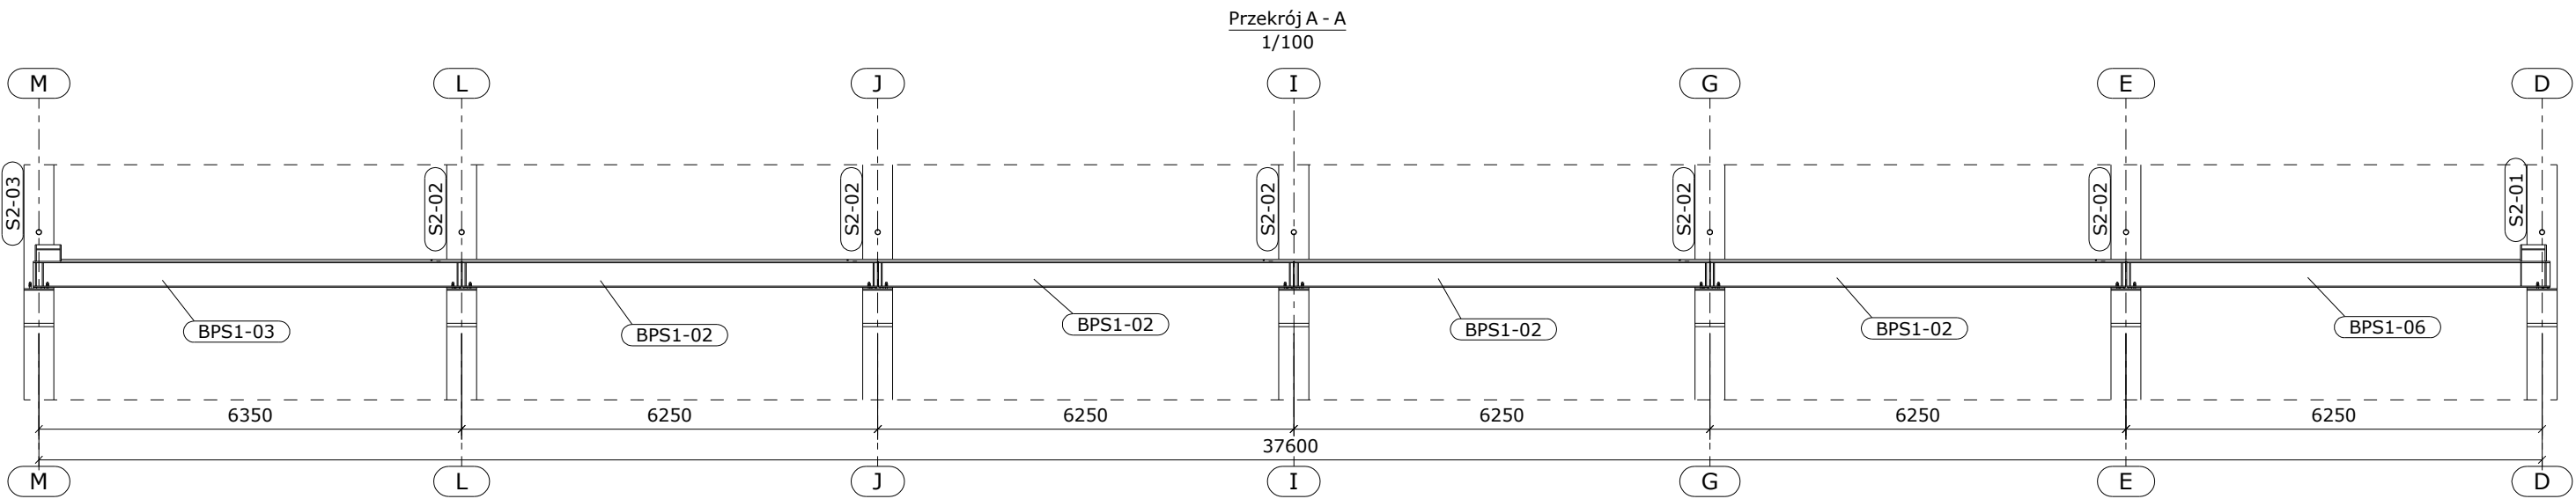

- UWAGI:
1. Wszystkie wymiary podano w mm.
 2. Rysunek należy rozpatrywać łącznie z projektem branży architektonicznej, pozostałą dokumentacją rysunkową oraz opisem technicznym.
 3. Połączenia śrubowe wykonać przy użyciu śrub klasy 8.8 jeśli nie oznaczono inaczej.
 4. Kotwy wklejane osadzać w elementach żelbetonowych zgodnie z wytycznymi producenta.
 5. Wszelkie niezgodności wyjaśniać z projektantem obiektu.

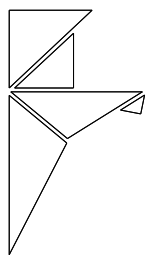

SPK PROJEKT
ul. J. Żubrowej 27/9
94-025 Łódź
tel. +48 609 188 894
www.spkprojekt.pl

Wszelkie prawa zastrzeżone. Rysunek ten podlega ochronie prawnej zgodnie z przepisami ustawy z dnia 04.02.1994 r. o Prawie autorskim i prawach pokrewnych. Powielanie oraz wykorzystywanie rysunku bez zgody autora może być karalne.			
Projekt:	Budowa budynku produkcyjnego z częścią biurowo-socjalną wraz z drogami wewnętrznymi, placem manewrowym, miejscami postojowymi, chodnikami, podziemnym zbiornikiem wód deszczowych, zbiornikiem wody ppoż. wraz z pompownią, agregatem prądotwórczym oraz zasiekami na odpady komunalne.		
Adres:	ul. Wrocławska 63-400 Ostrów Wielkopolski	Projektował: Nr uprawnień:	mgr inż. Łukasz Sowa LOD/1021/PWOK/08
Inwestor:	teamtechnik Production Technology Sp. z o.o ul. Za Górą 23, 32-050 Skawina	Sprawdził: Nr uprawnień:	dr inż. Jakub Miszczak 108/00/WŁ
Rysunek:	Widok belek podsuwnicowych w osi 8	Opracował:	mgr inż. Dawid Kubacki
Faza / branża:	p.w. / konstrukcja	Nr rysunku: KH_007	