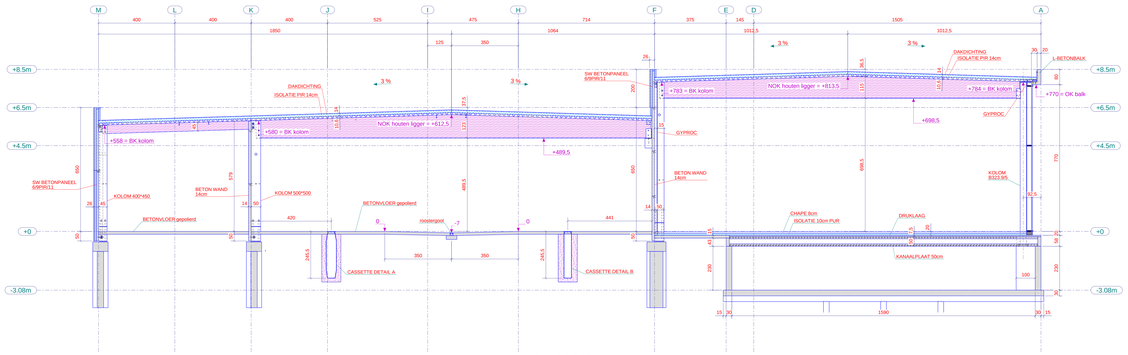

Doorsnede C - C , 1:75

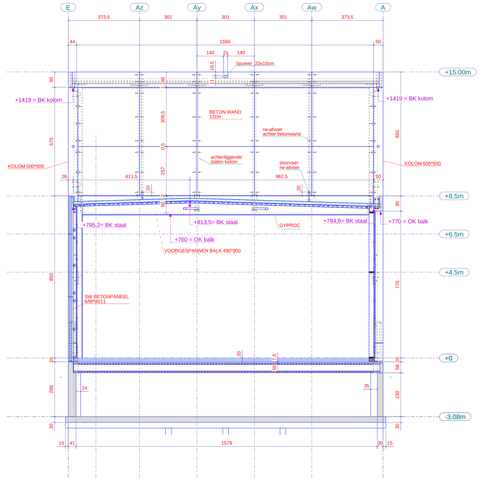

Doorsnede G - G , 1:75

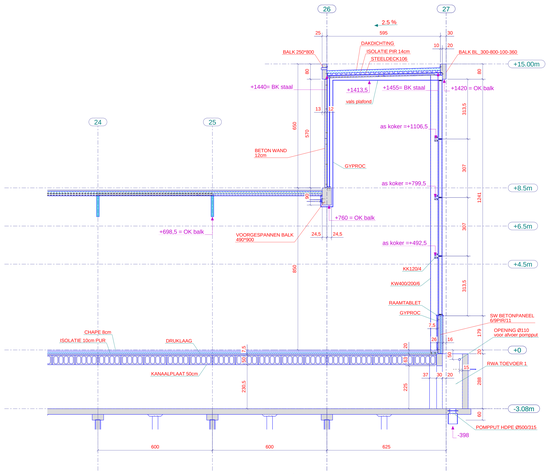

Doorsnede H - H , 1:75

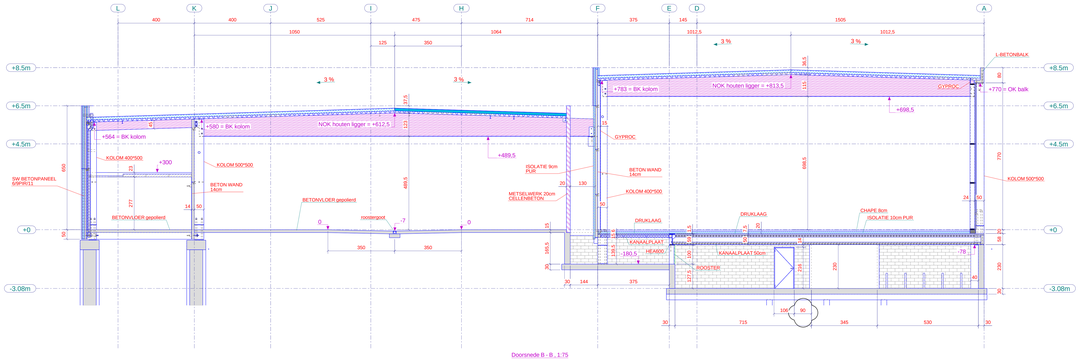

Doorsnede B - B , 1:75

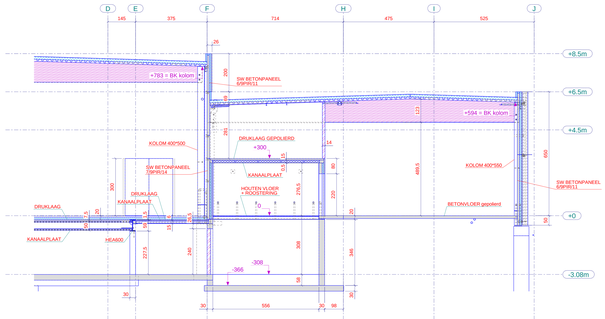

Doorsnede D - D , 1:75

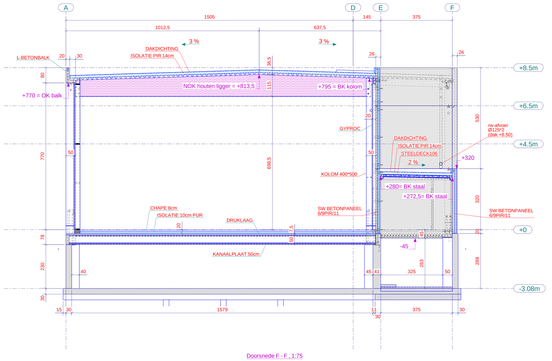

Doorsnede F - F , 1:75

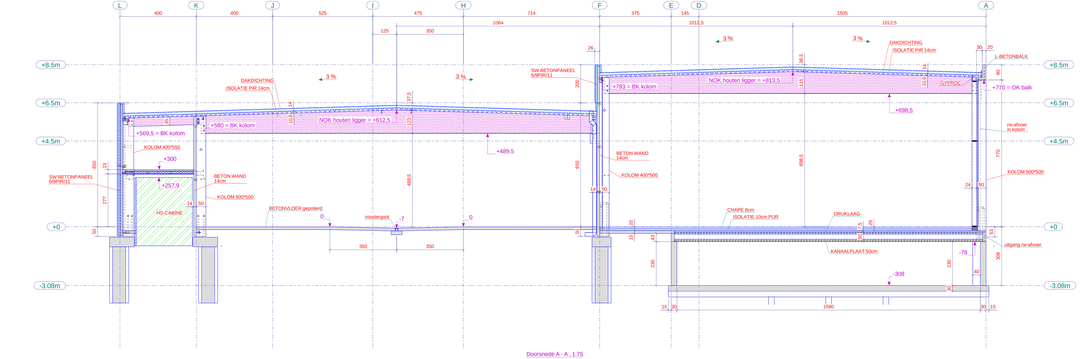

Doorsnede A - A , 1:75

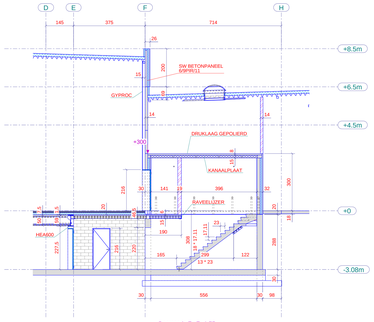

Doorsnede E - E , 1:75
1:75

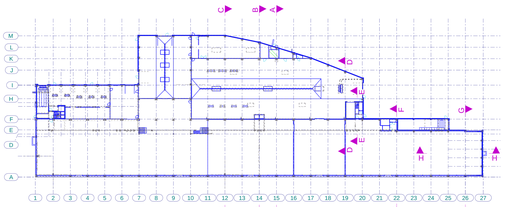

6	Doorsnede B-B: deur kelder afmeting toegenomen	LSE	21.02.2018
5	Doorsnede B-B: metselwerk RWA afvoer	LSE	06.12.2017
4	E-E: trap + F-F: ne-afvoer dak +8.50	LSE	21.11.2017
3	Algemeen	LSE	15.11.2017
2	Hoogte houten liggers	LSE	09.11.2017
1	Toegevoegd steile fy en H + onder D: hoogte poortopening 8ft + algemeen	LSE	27.09.2016
	WIJZIGINGEN:	Getek:	Datum:

DIT PLAN IS EN BLIJFT ONS EIGENDOM
niet mag niet gecopieerd of aan derden
worden meegedeeld zonder onze
schriftelijke toestemming.

UTILITEITSBOUW

BOLCKMANS
zekerheid inbouwen
Industrieweg 4
B-2320 Hoogstraten
Tel: (03) 314.90.40
Fax: (03) 314.45.58
Web: www.bolckmans.be

AKKOORD VOOR UITVOERING
Gelezen en goedgekeurd
Handt. Bouwheer en/of Architekt
Te: Datum:
Gelieve het plan binnen 3 dagen terug te sturen.

Status: IN UITVOERING
Formaat: 914.0x1800.0
Schaal: 1:75 1:500
Datum: 21/09/2017
Getekend: LSE
Dossiernummer: 14135
Type plan: Doorsnedes fase 1

Garage Vanhoecke
Prins Boudewijnlaan 117
9100 Sint-Niklaas

Plan nr.: 2720_F
Wijz.: 6