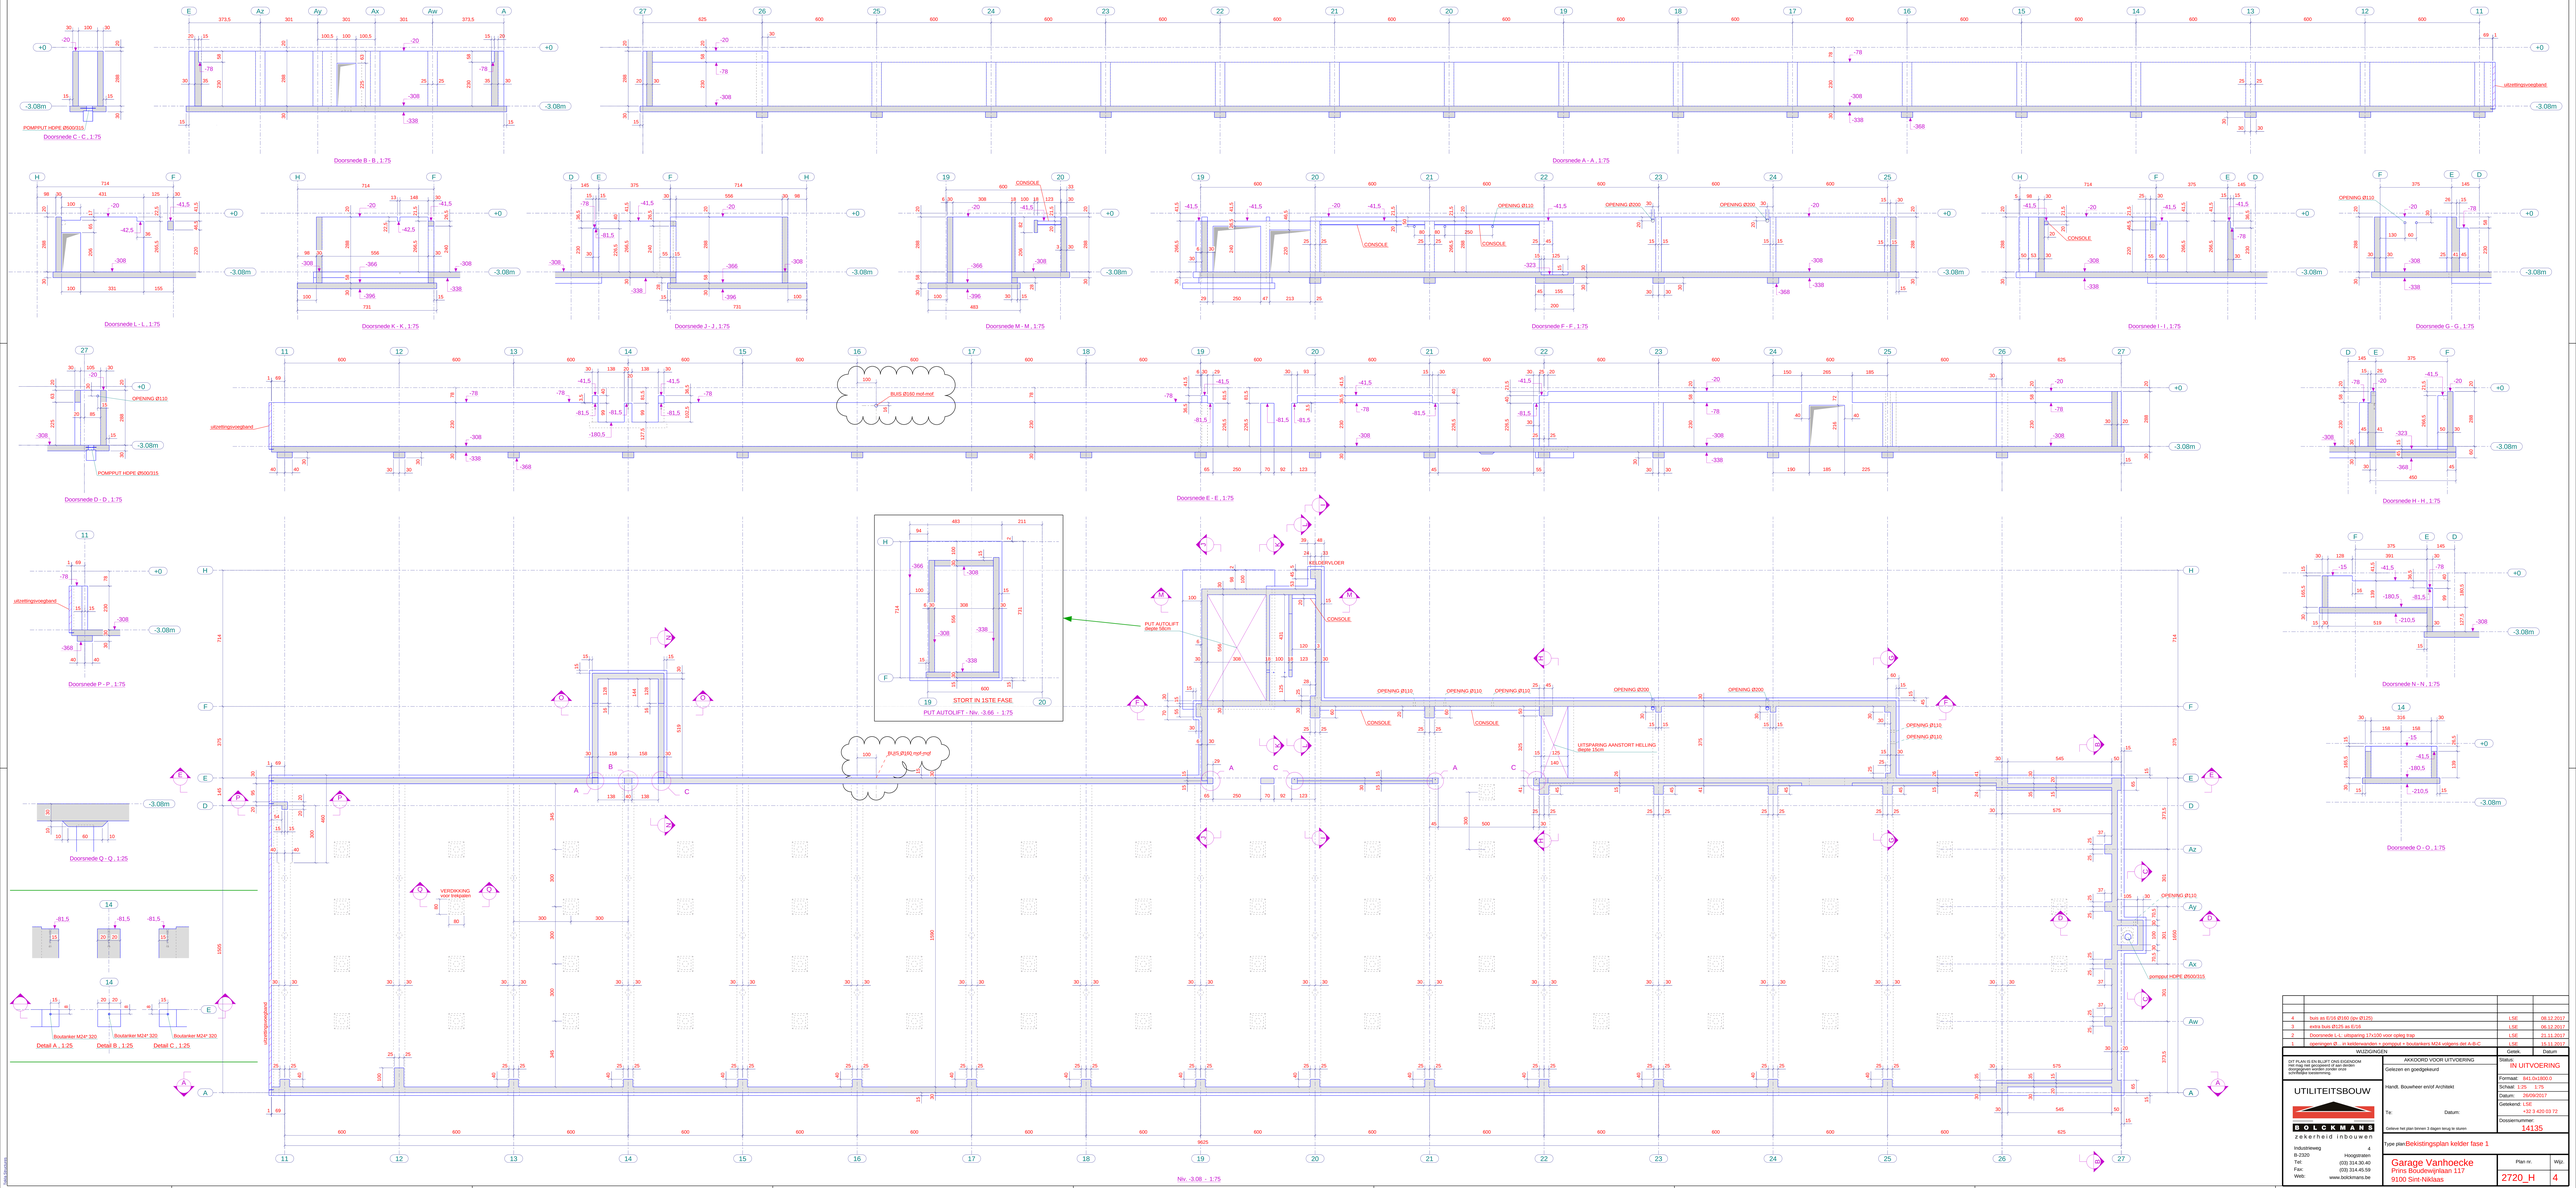

4	buis as E/16 Ø160 (ipv Ø125)	LSE	06.12.2017
3	extra buis Ø125 as E/16	LSE	06.12.2017
2	Doorsnede L-L : uitsparing 17x100 voor opleg trap	LSE	21.11.2017
1	opwegen Ø , H kelderwanden + pilaren2 + boulanker M24 volgens det A-B-C	LSE	15.11.2017
WIJZIGINGEN		Gemk.	Datum

DIT PLAN IS EN BLIJFT ONS EIGENDOM
Het mag niet gekopieerd of aan derden meegegeven worden zonder onze voorafgaande toestemming.

UTILITEITSBOUW

BOLCKMANS
gewapend betonwerken

Industriewg. 4
B-2320 Hoogstraten
Tel.: (03) 314.30.40
Fax: (03) 314.45.59
Web: www.bolckmans.be

AKKOORD VOOR UITVOERING
Gelezen en goedgekeurd
Handt. Bouwheer en/of Architekt
Te: Datum:
Gelieve het plan binnen 3 dagen terug te sturen

Status: IN UITVOERING
Formaat: B41.0x1800.0
Schaal: 1:25 1:75
Datum: 26/06/2017
Getekend: LSE
+32 3 420 03 72
Dossiernummer: 14135

Type plan: Bekistingsplan kelder fase 1

Garage Vanhoecke
Prins Boudewijnlaan 117
9100 Sint-Niklaas

Plan nr. 2720_H
Wzg. 4