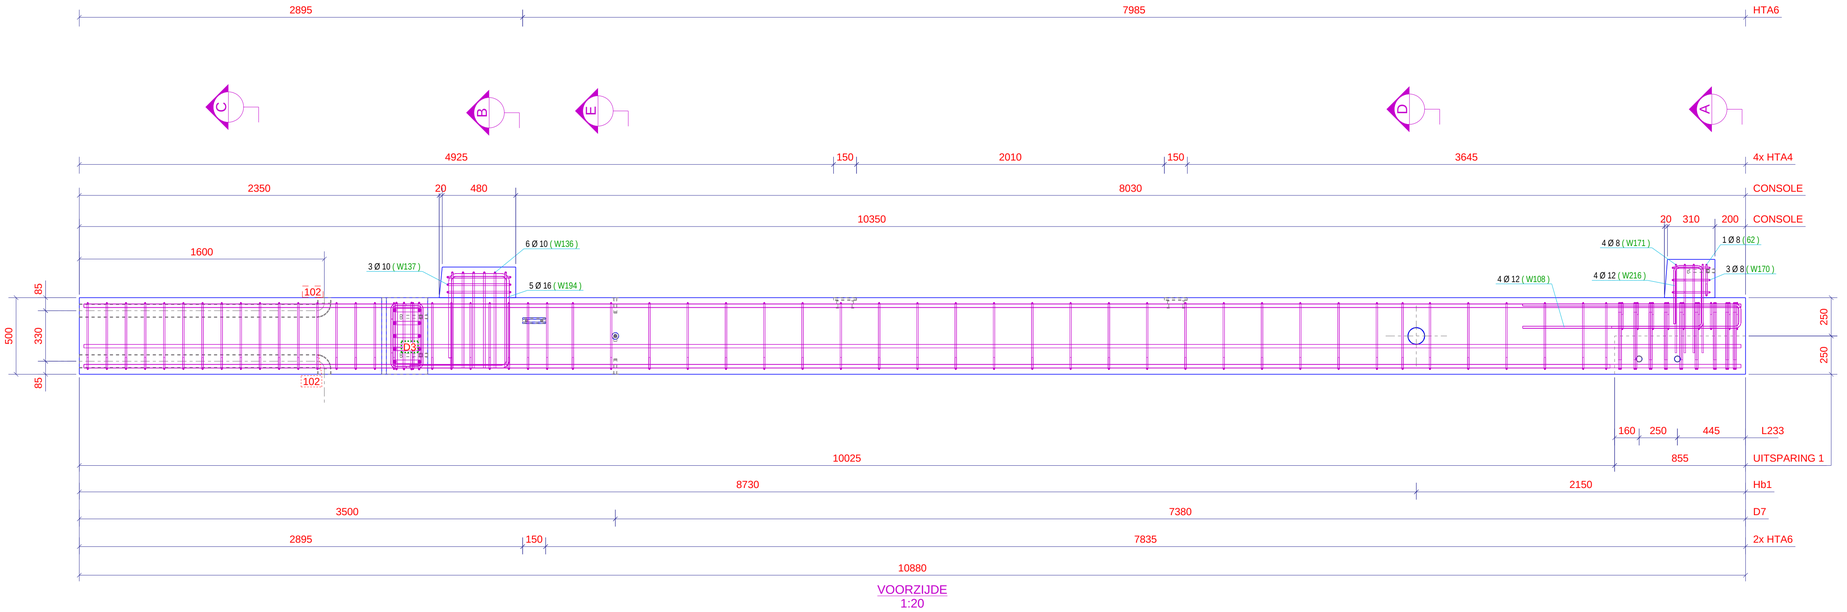

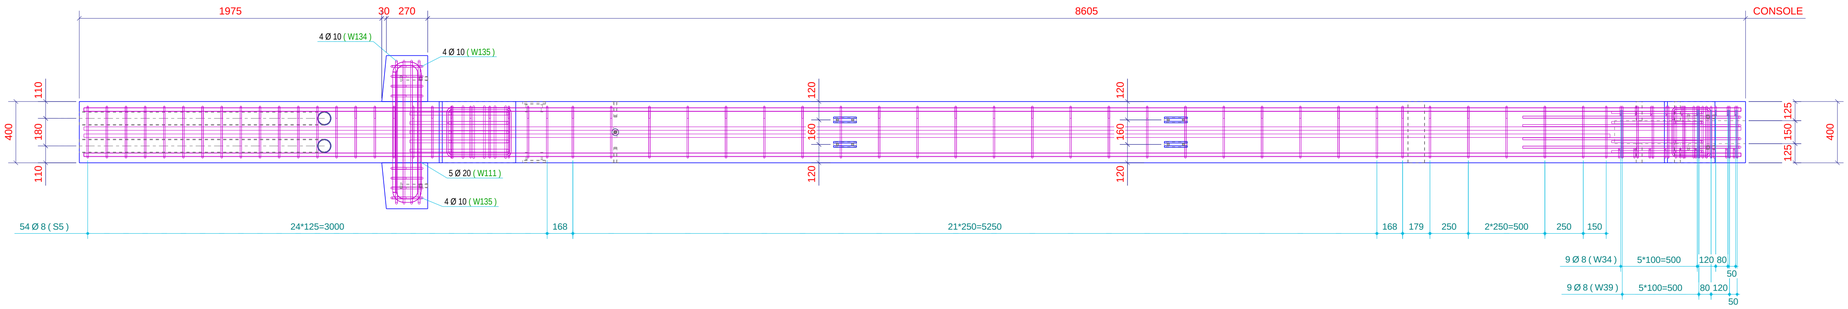

ZICHT OP STORTZIJDE
1:20

WAPENINGSSTAVEN

Posnr	Diameter	Aantal	Kwaliteit	Lengte	Gewicht	Gewicht	Buigvorm
K105	20	7	B500A	10820	26.73	187.1	10820
K106	20	1	B500A	9965	24.61	24.6	9965
62	8	1	B500	1164	0.46	0.5	340; 210; 80
S5	8	54	B500A	1624	0.64	34.7	440; 140; 80
W34	8	18	B500	1243	0.49	8.8	375; 440; 65
W39	8	9	B500	1104	0.44	3.9	80; 340; 180
W108	12	4	B500	2955	2.62	10.5	190; 1425
W111	20	5	B500	2790	6.89	34.5	916; 850; 186
W134	10	4	B500	3135	1.93	7.7	940; 700; 444
W135	10	8	B500	1344	0.83	6.6	420; 100; 210
W136	10	6	B500	1557	0.96	5.8	630; 344
W137	10	3	B500	1564	0.96	2.9	100; 420; 320
W170	8	3	B500	1204	0.48	1.4	320; 80; 250
W171	8	4	B500	1461	0.58	2.3	140; 580
W194	16	5	B500	2103	3.32	16.6	396; 618; 550; 650
W216	12	4	B500	1503	1.33	5.3	195; 423; 380; 600

Totaal staven: 353.3

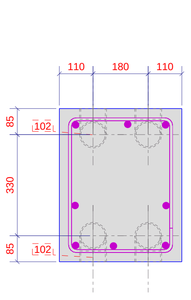

Doorsnede C - C , 1:10

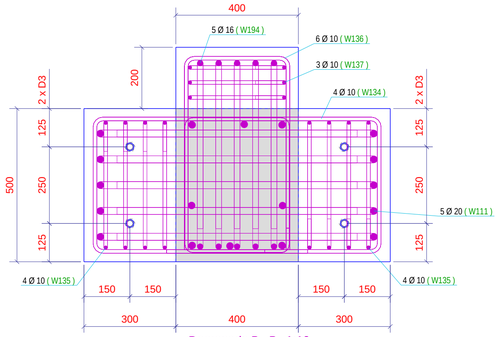

Doorsnede B - B , 1:10

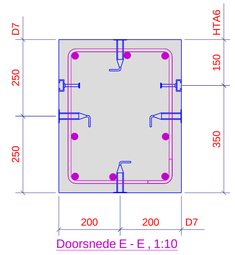

Doorsnede E - E , 1:10

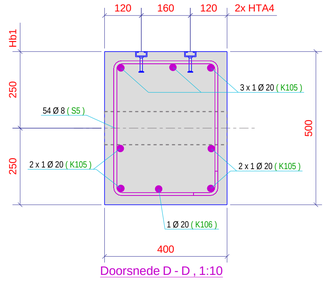

Doorsnede D - D , 1:10

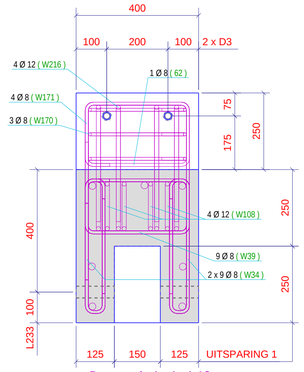

Doorsnede A - A , 1:10

MONTEREN MET HIJSBUIS
FRIMEDA ONTKISTEN / MANIPULATIE
NIET GETEKEND

Brandweerstand REI120

INSTORTVOORZIENINGEN VOOR MERK: K2_31 — 1 st.

Pos	Omschrijving	Aantal
102	Gain -Ø80-88x1664	4
D3	Boutanker DEMU 1988 M20x180	6
D7	Schroefhuls DEMU 1130-M16x100	4
HTA4	Ankerrail_V HTA38/17x150	4
HTA6	Ankerrail HTA38/17x150	2
Hb1	Hijsbuis Ø110*2x400	1
L233	PVC buis Ø40 Ø40*1.8x125	4
	Totaal:	25

MERK:	K2_31	Dekking:	
b*h*l	1000*500*10880	Milieuklasse:	
Aantal:	1	Volume (m³): 2.30	Constructieklasse:
Kwaliteit:	C30/37	Gewicht (kg): 5572	Afwerking stortzijde:
			Afwerking kistzijden:

Werk:
Omschrijving: KOLOM GRIJS 2de fase
Opdrachtgever: Garage Vanhoecke
9100 Sint-Niklaas

Powered by Trimble Tekla

Getekend: LSE
Datum: 21.03.2018
Schaal: 1:10 1:20

WAPENING: B500, TENZIJ ANDERS VERMELD | BUIGDOORN WAPENINGSTAVEN: 2.5*Ø Dk

DOLCKMANS zekerheid inbouwen

Project: 14135
Tekening: C_[K2_31 - 2]
Status:
Formaat: A1
Revisie: 0

Tekla Structures model | Garage Vanhoecke_14135 | geplot op 23.03.2018

Tekla Structures