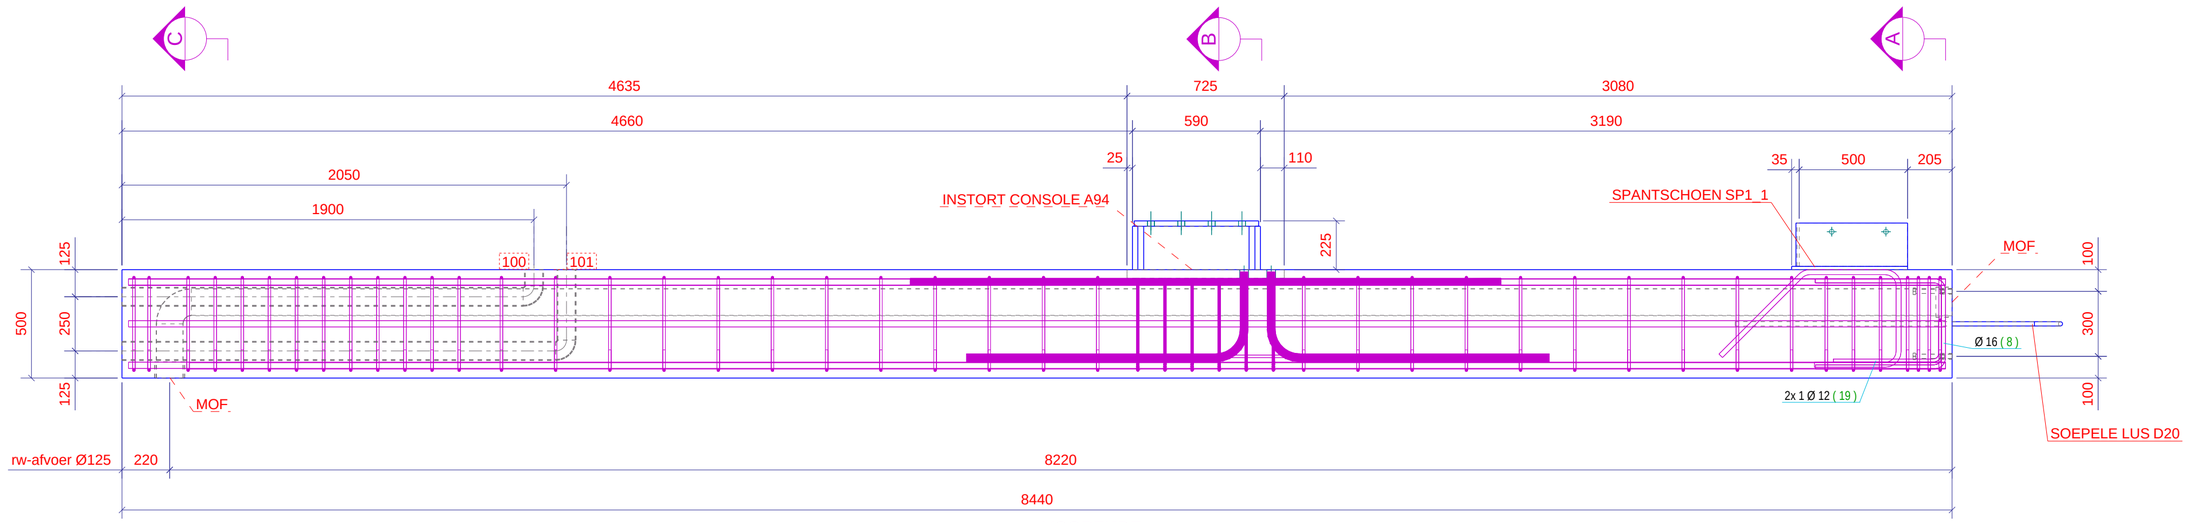

VOORZIJDE
1:20

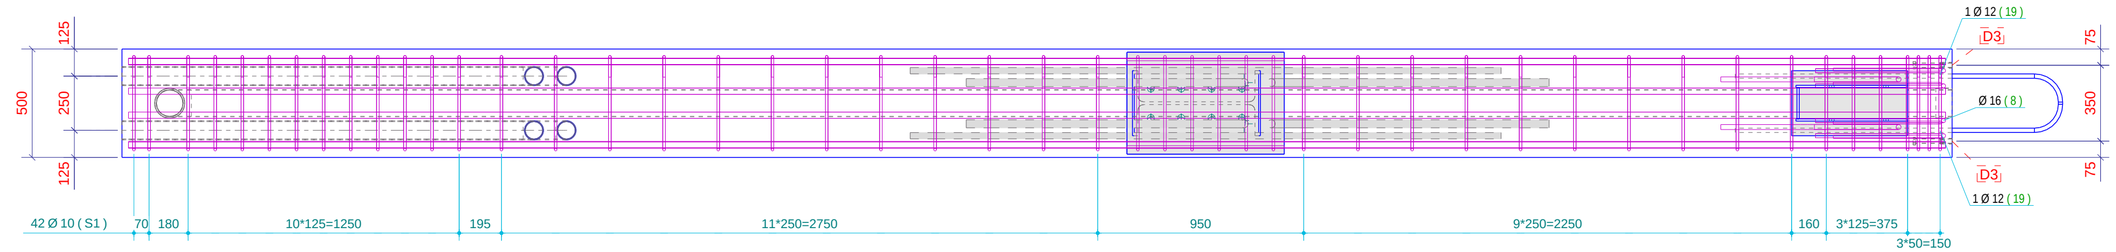

ZICHT OP STORTZIJDE
1:20

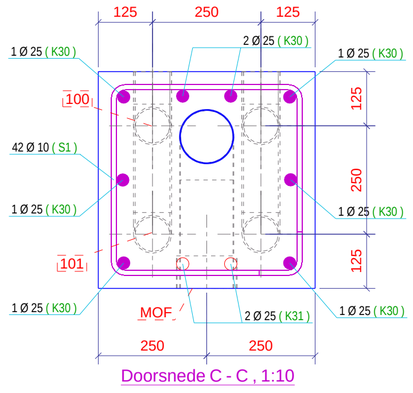

Doorsnede C - C , 1:10

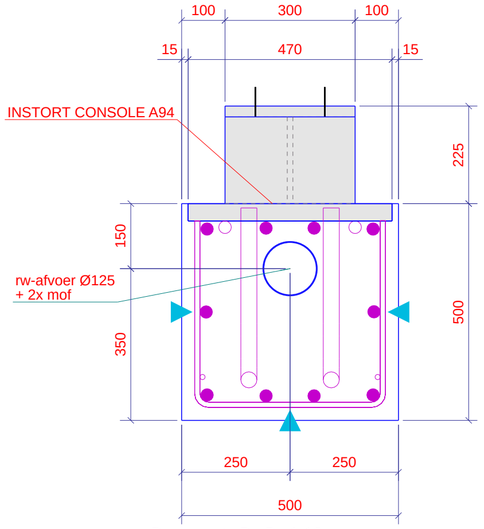

Doorsnede B - B , 1:10

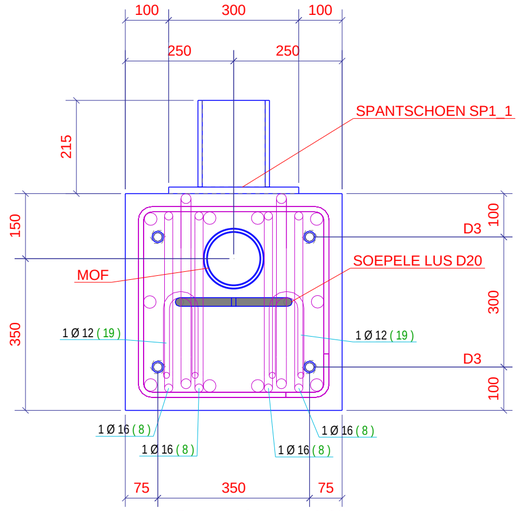

Doorsnede A - A , 1:10

MONTEREN MET SOEPELE LUS

FRIMEDA ONTKISTEN / MANIPULATIE

NIET GETEKEND

▼ = ZICHTZIJDE

Omgevingsklasse EE3

Brandweerstand REI60

Beton "WIT"

WAPENINGSSTAVEN

Posnr	Diameter	Aantal	Kwaliteit	Lengte	Gew/st	Gewicht	Buigvorm
~~14~~	~~10~~	~~2~~	~~B500A~~	~~725~~	~~0.45~~	~~0.9~~	725
~~15~~	~~25~~	~~2~~	~~B500A~~	~~2725~~	~~10.49~~	~~21.0~~	2725
K30	25	8	B500A	8380	32.26	258.1	8380
K31	25	2	B500A	8100	31.19	62.4	8100
5	20	2	B500A	1739	4.30	8.6	gelast aan spantschoen; 400; 135; 450; 550; 45°
8	16	4	B500A	1542	2.44	9.7	416; 600
9	32	4	B500A	1621	10.23	40.9	gelast aan instortconsole; 415; 1300
19	12	2	B500A	1370	1.22	2.4	200; 80; 500
S1	10	42	B500A	1844	1.14	47.8	100; 440; 440
W23	10	6	B500	1253	0.77	4.6	gelast aan instortconsole; 440; 430
				Totaal staven:		456.5	

INSTORTVOORZIENINGEN VOOR MERK:	KW2_2	2 st.
Pos	Omschrijving	Aantal
100	Gain -Ø80-88x2004	2
101	Gain -Ø80-88x2404	2
A94	INSTORT CONSOLE PL40*470x725	1
D3	Boutanker DEMU 1988 M20x180	4
~~L213~~	~~LIGGER HEA600x200~~	~~1~~
L266	SOEPELE LUS D20x3147	1
SP1_1	KOLOM 300*15x535	1
	Totaal:	12

MERK:	KW2_2	Dekking:	
b*h*l	500*500*8950	Milieuklasse:	
Aantal:	2	Volume (m³): 2.10	Constructieklasse:
Kwaliteit:	C30/37	Gewicht (kg): 5330	Afwerking stortzijde:
			Afwerking kistzijden:

Werk:
Onderwerp: KOLOM WIT 2de fase
Opdrachtgever: Garage Vanhoecke
9100 Sint-Niklaas

Getekend: LSE
Datum: 27.03.2018
Schaal: 1:10 1:20

Powered by Trimble Tekla

WAPENING: B500, TENZIJ ANDERS VERMELD | BUIGDOORN WAPENINGSTAVEN: 2.5*Ø Dk

BOLCKMANS zekerheid inbouwen

Project: 14135
Tekening: C [KW2_2 - 2]
Formaat: A2
Status:
Revisie: 0

Tekla Structures model Garage Vanhoecke_14135 geplot op 27.03.2018

Tekla Structures