Die Richtlinie siehe Zeichnung Nummer C-01-828222-141-1430-452-1001.

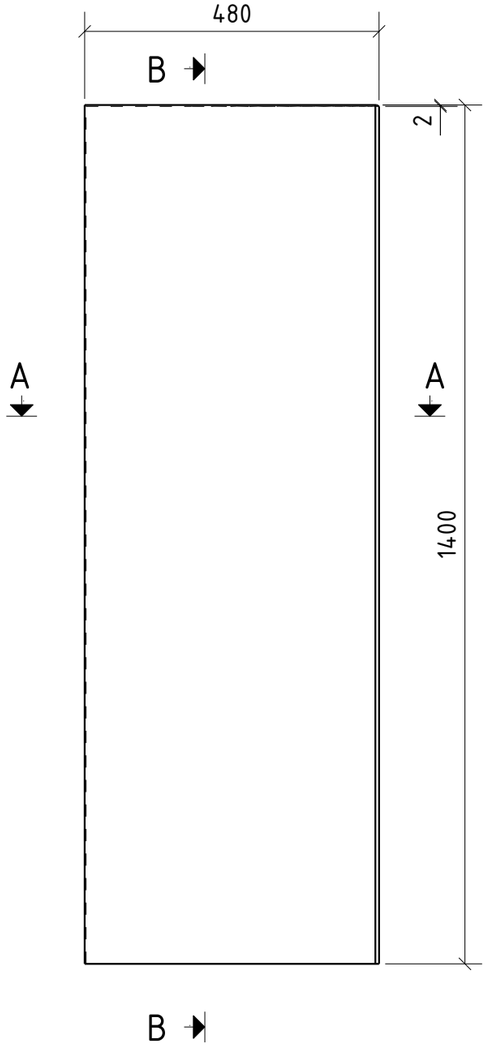

A-A
1:10

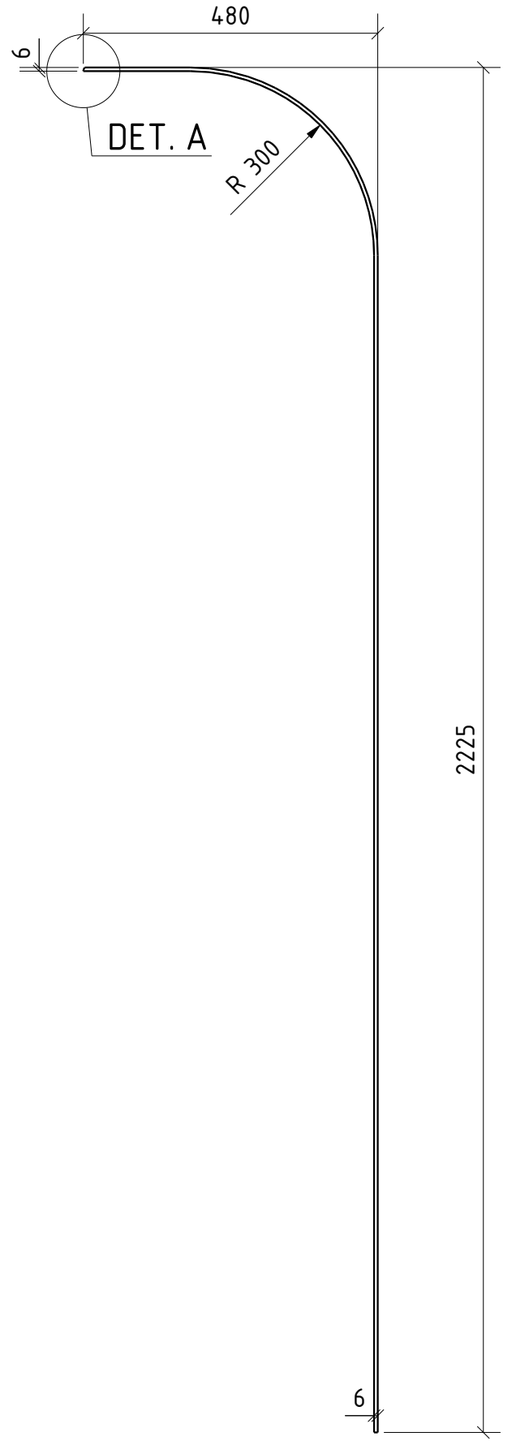

B-B
1:1

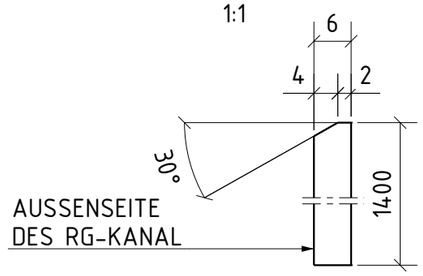

DET. A
1:1

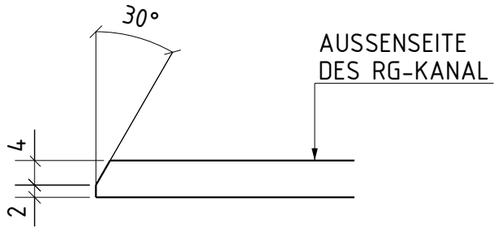

TEIL Nr.	MENGE
7902	1
MENGE GESAMT	1

REV.	AENDERUNG	DATUM	ERSTELLT	DATUM	GEPRUFT	DATUM	FREIGEBEN
–	ERSTAUSFUEHRUNG	23.03.2018	Allcons	23.03.2018	MAIVALD	23.03.2018	SCHWINDSACKL

PROJEKT	SCR II Currenta Leverkusen	ANLAGE	SCR II Leverkusen-Burrig (Entsorgungszentrum)
BAUWERK	RG-kanal von Rohgaserhitzer bis Davago	PROJEKT Nr.	C-01-828222-141-1430-452
PROFIL	BL6*1400 — LANGE [mm] 2569	MATERIAL	S235JR
DOKUMENT Nr. / POSITION Nr.	53505	REV.	–
MASSTAB	1:1	FORMAT	A3

Allcons Industry s.r.o.
Office
U Bulhara 3
110 00 Praha 1
Czech Republic
tel.: +420 242 488 231
fax: +420 242 456 962
e-mail: allcons@allcons.cz

Tekla Structures