




**REFUERZO ESTRIBO**  
Escala  
1:25

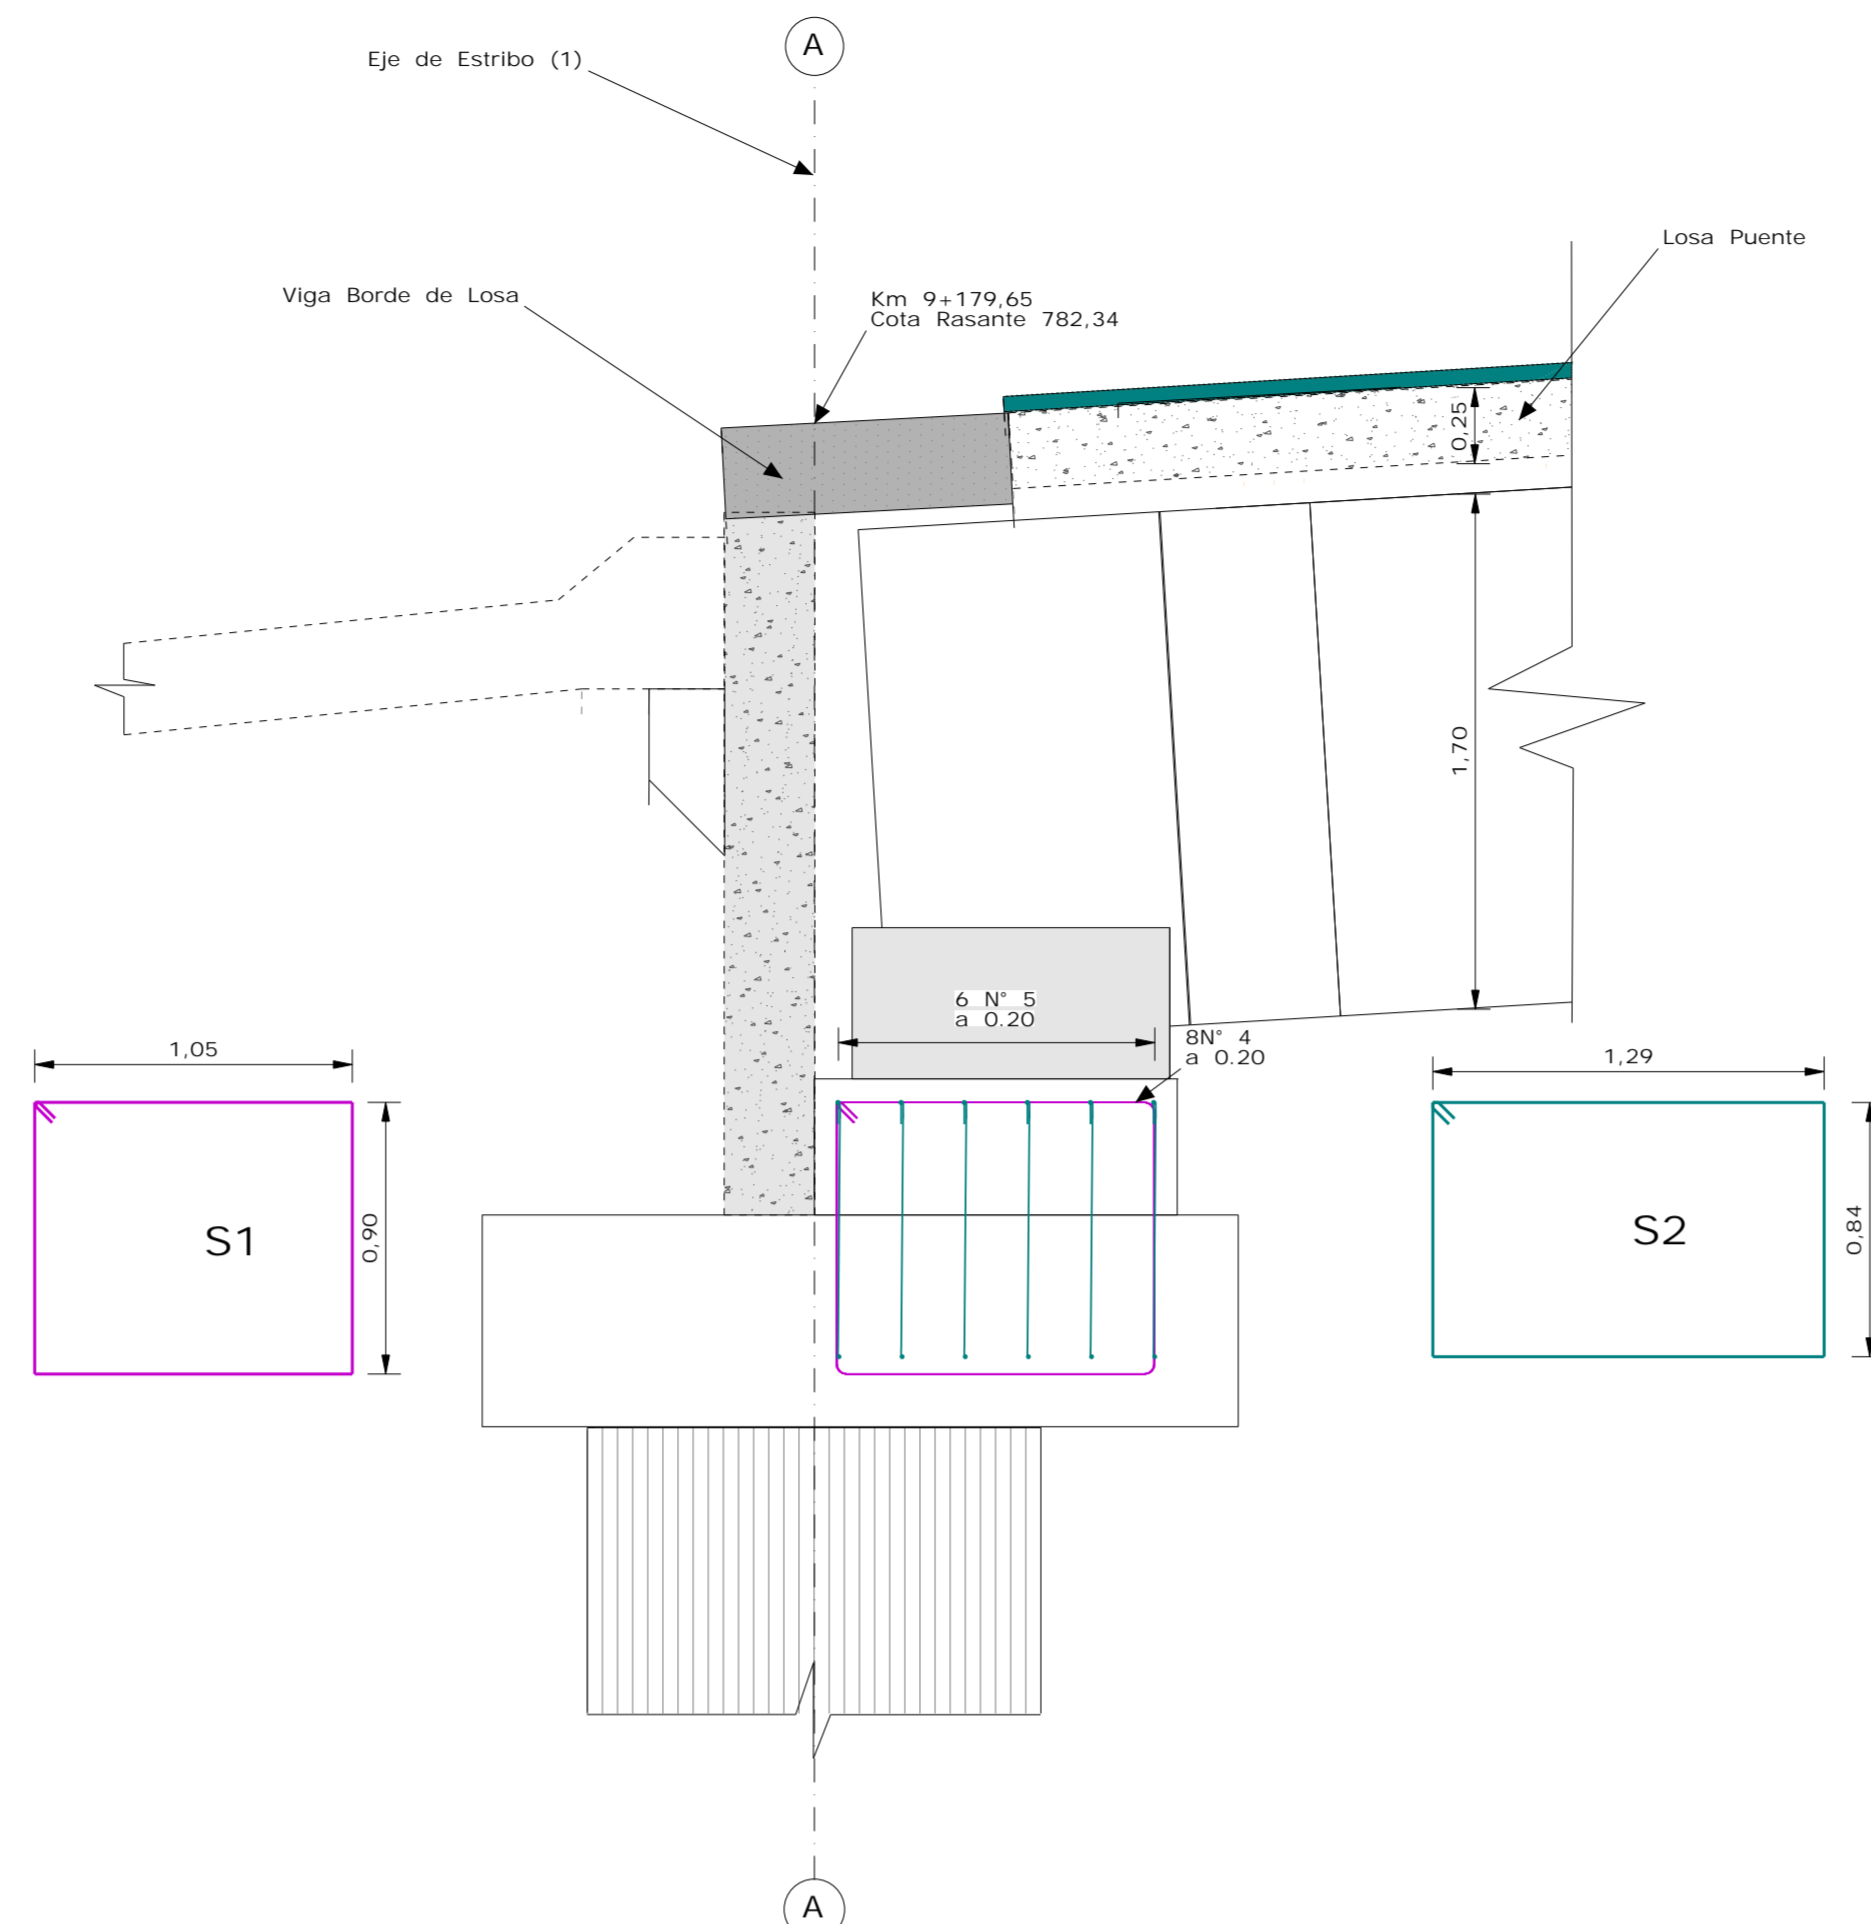


**REFUERZO SILLAR**  
EJE A  
Escala  
1:25

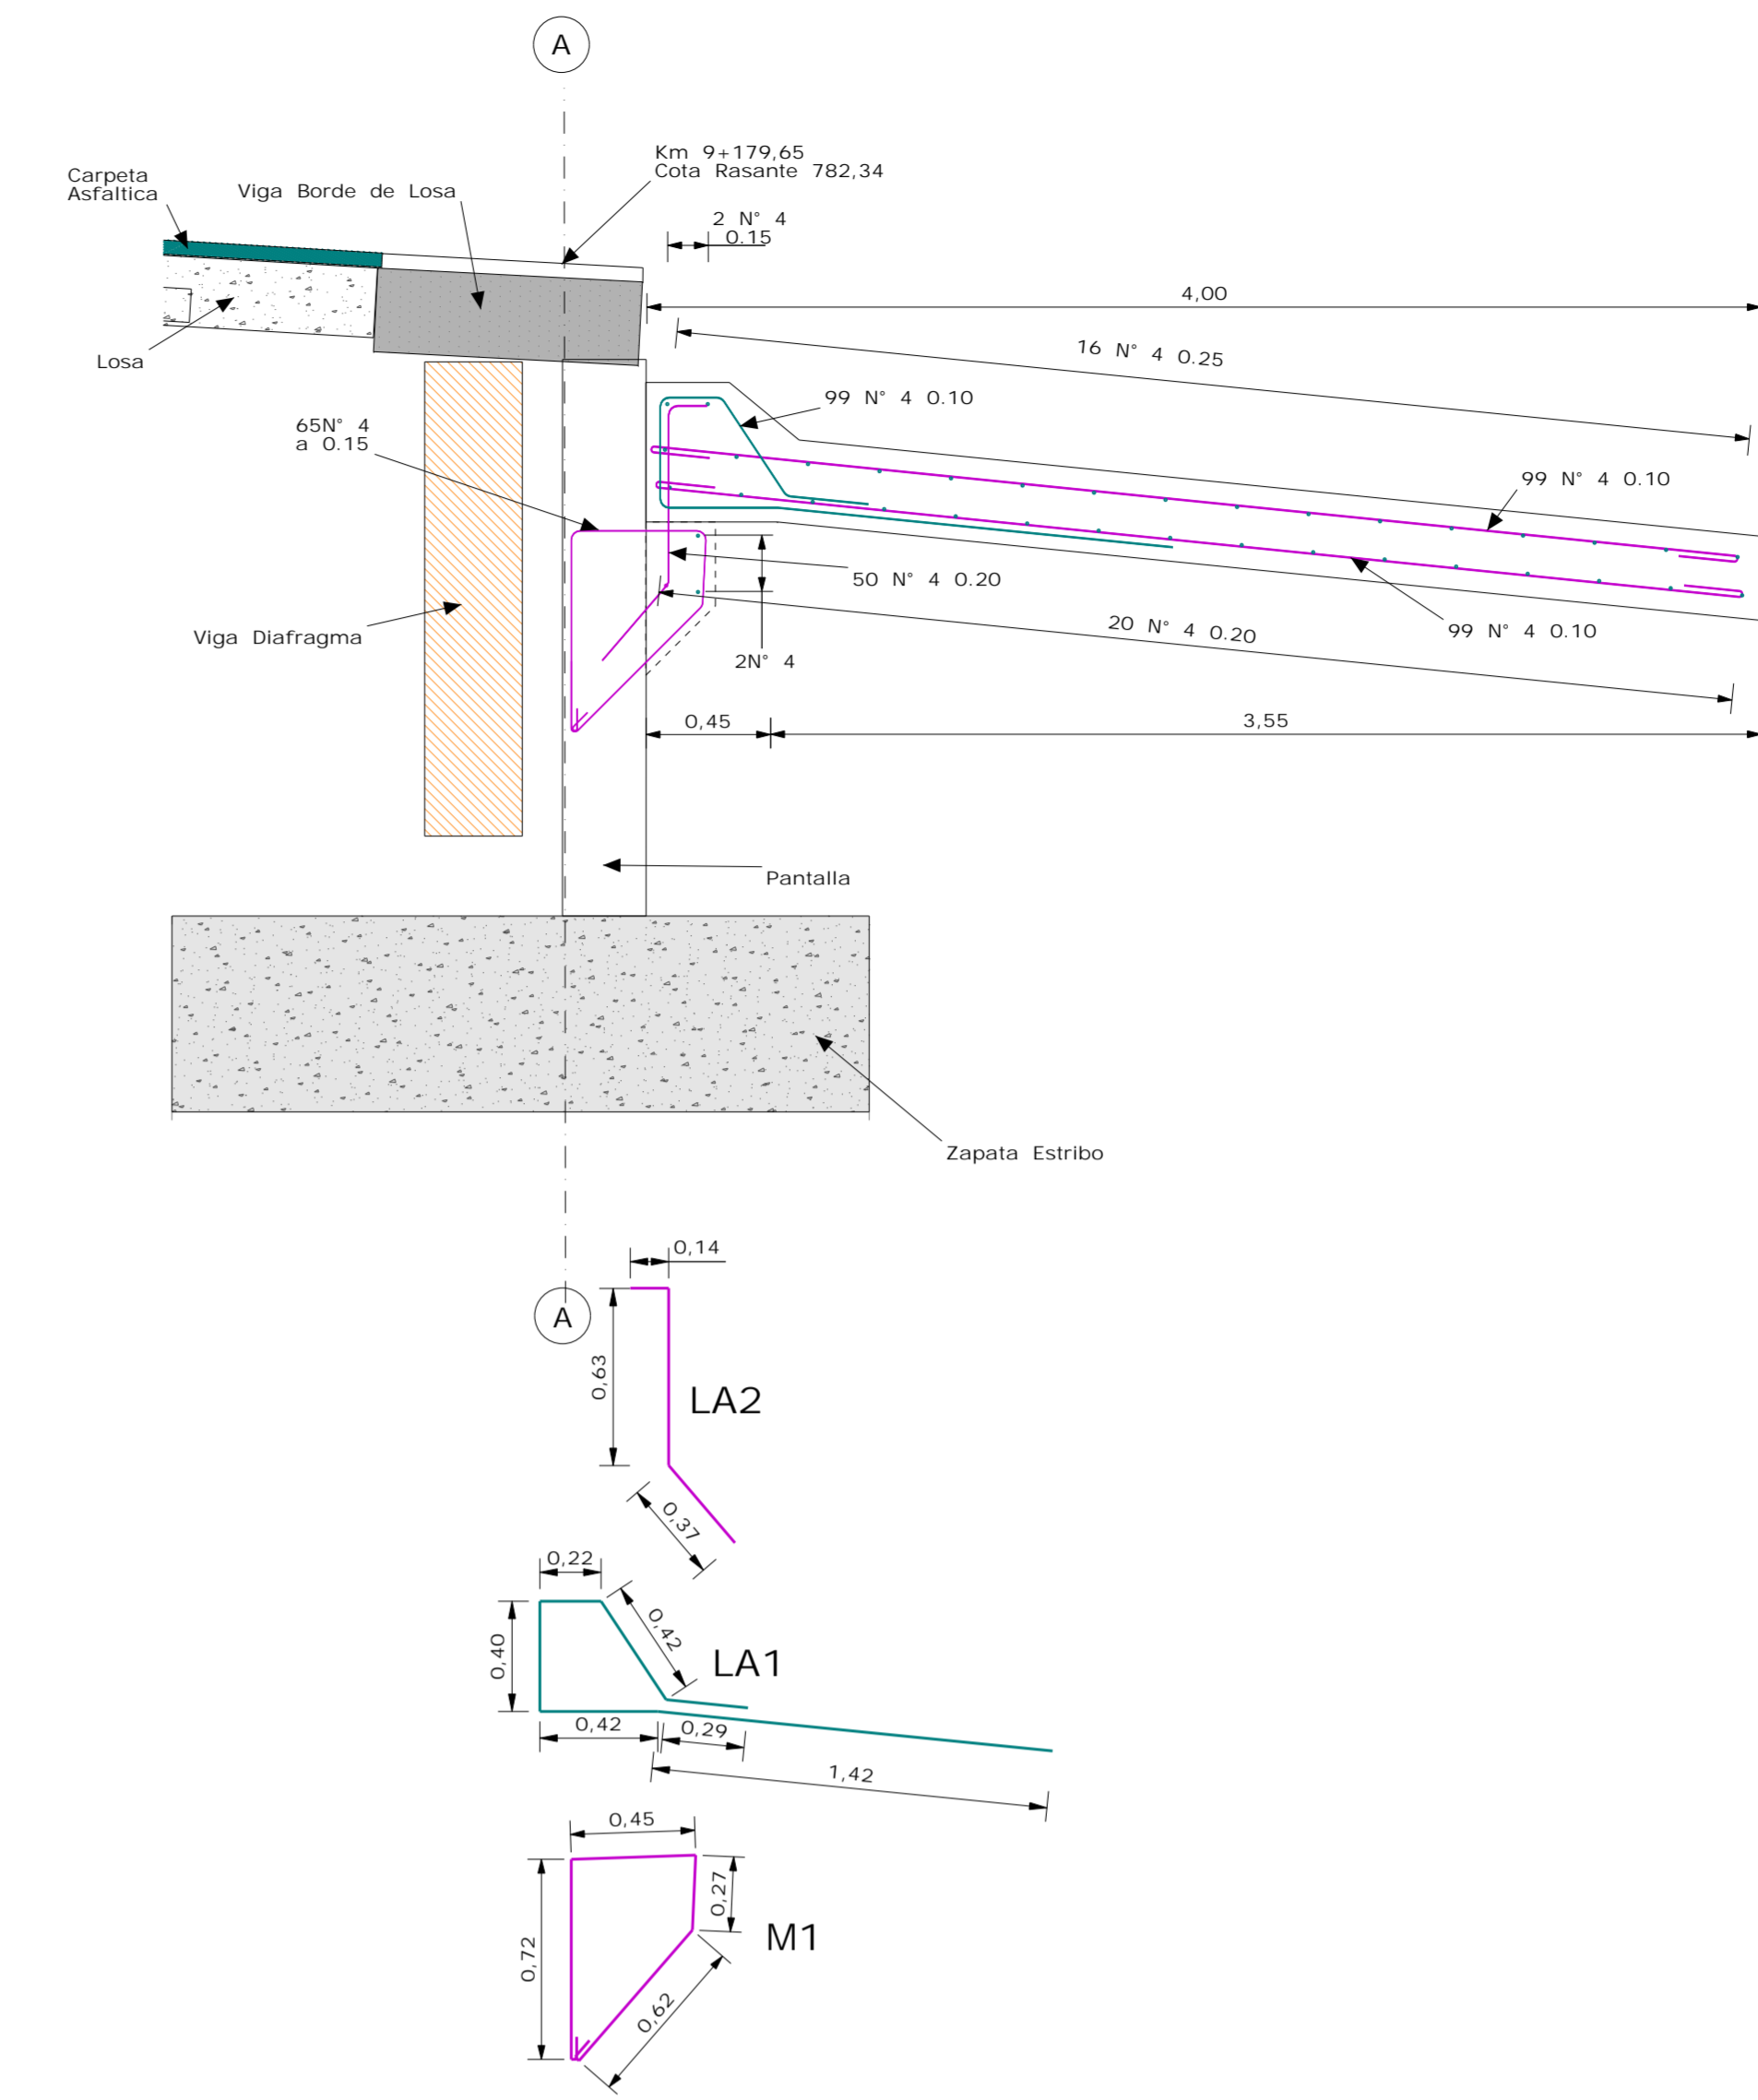


**REFUERZO LOSA DE APROXIMACIÓN**  
SECCIÓN T-T  
Escala  
1:25

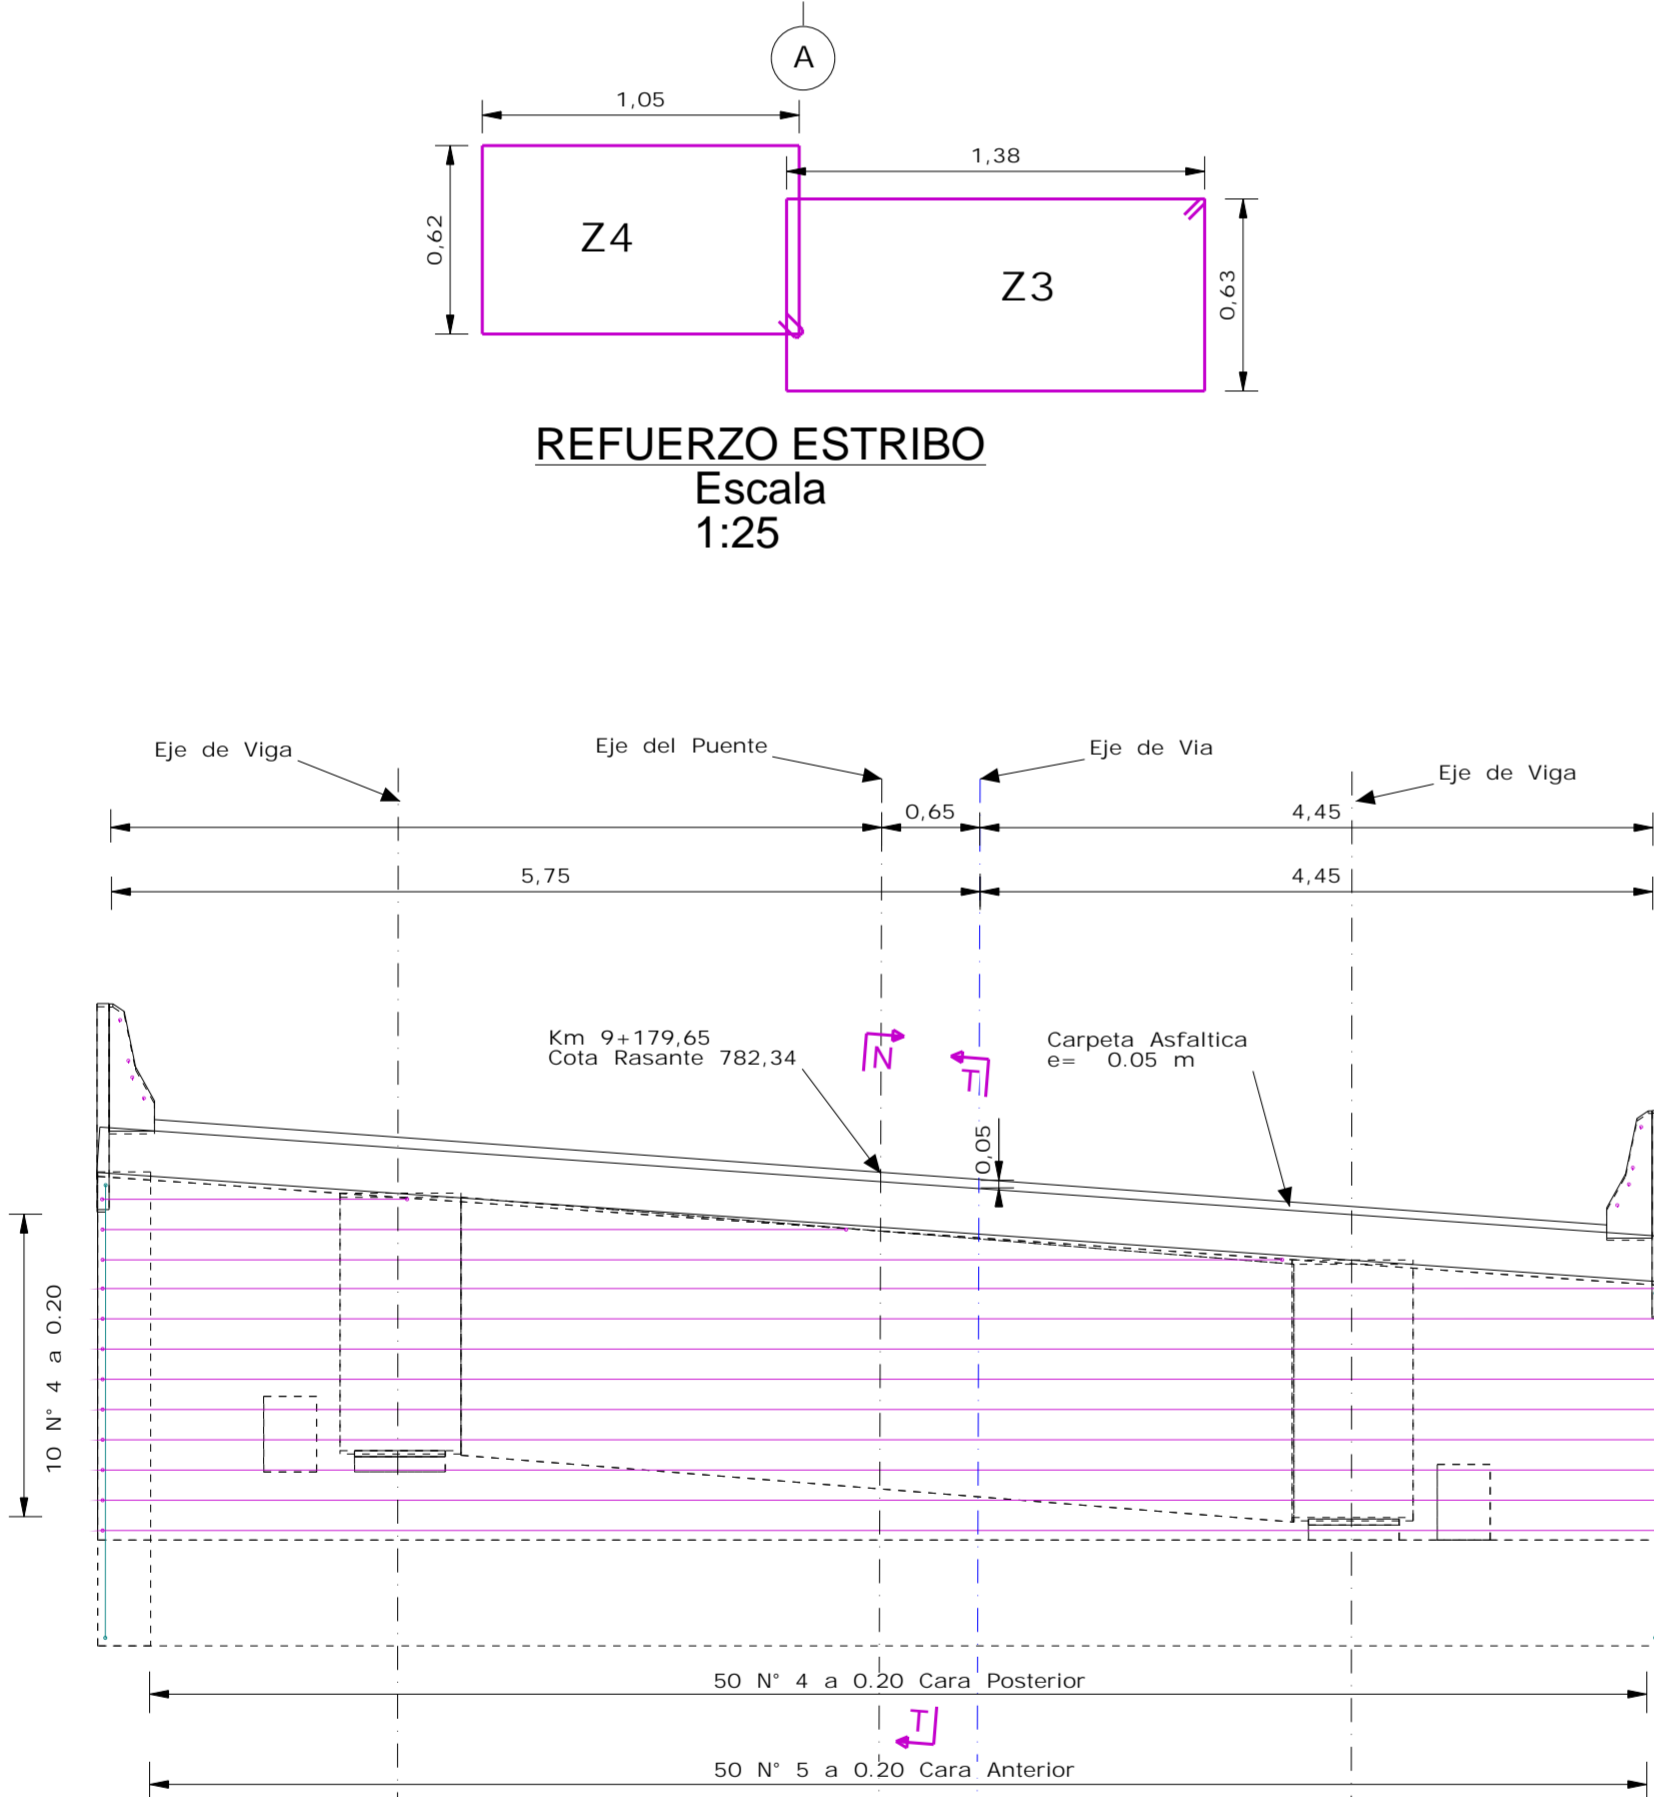


**ELEVACIÓN ESTRIBO**  
SECCIÓN I-I  
Escala  
1:50

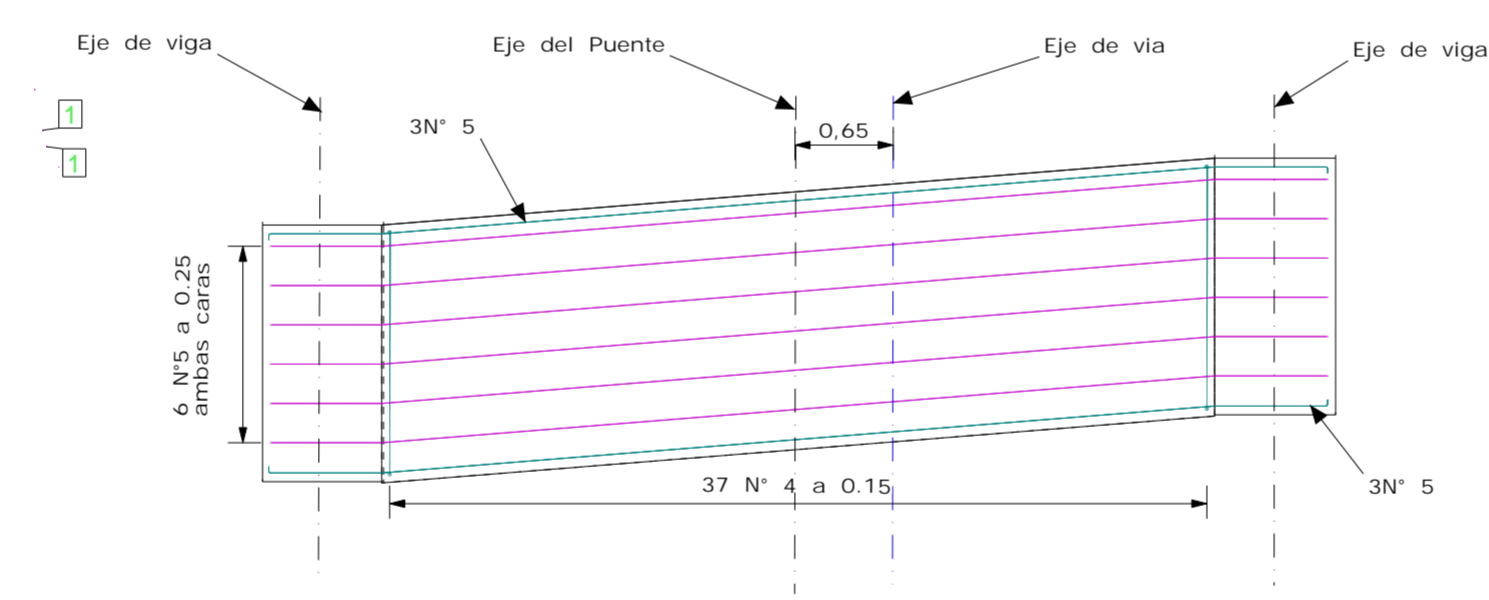


**REFUERZO DIAFRAGMA**  
SECCIÓN Q-Q  
EJE A  
Escala  
1:50

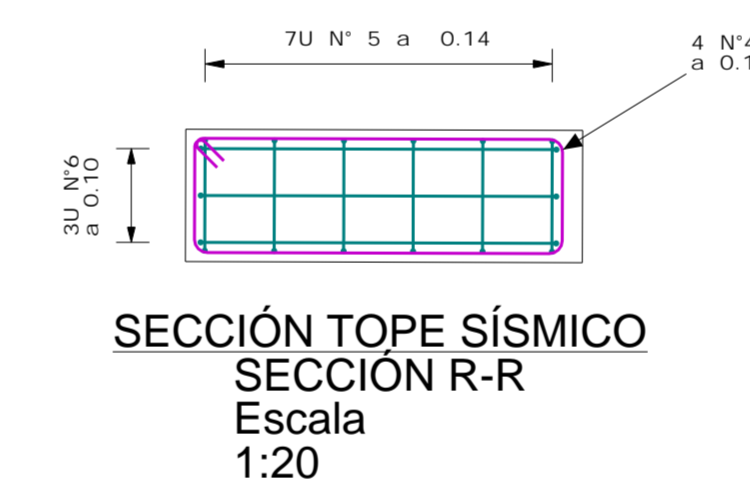

**SECCIÓN TOPE SÍSMICO**  
SECCIÓN R-R  
Escala  
1:20

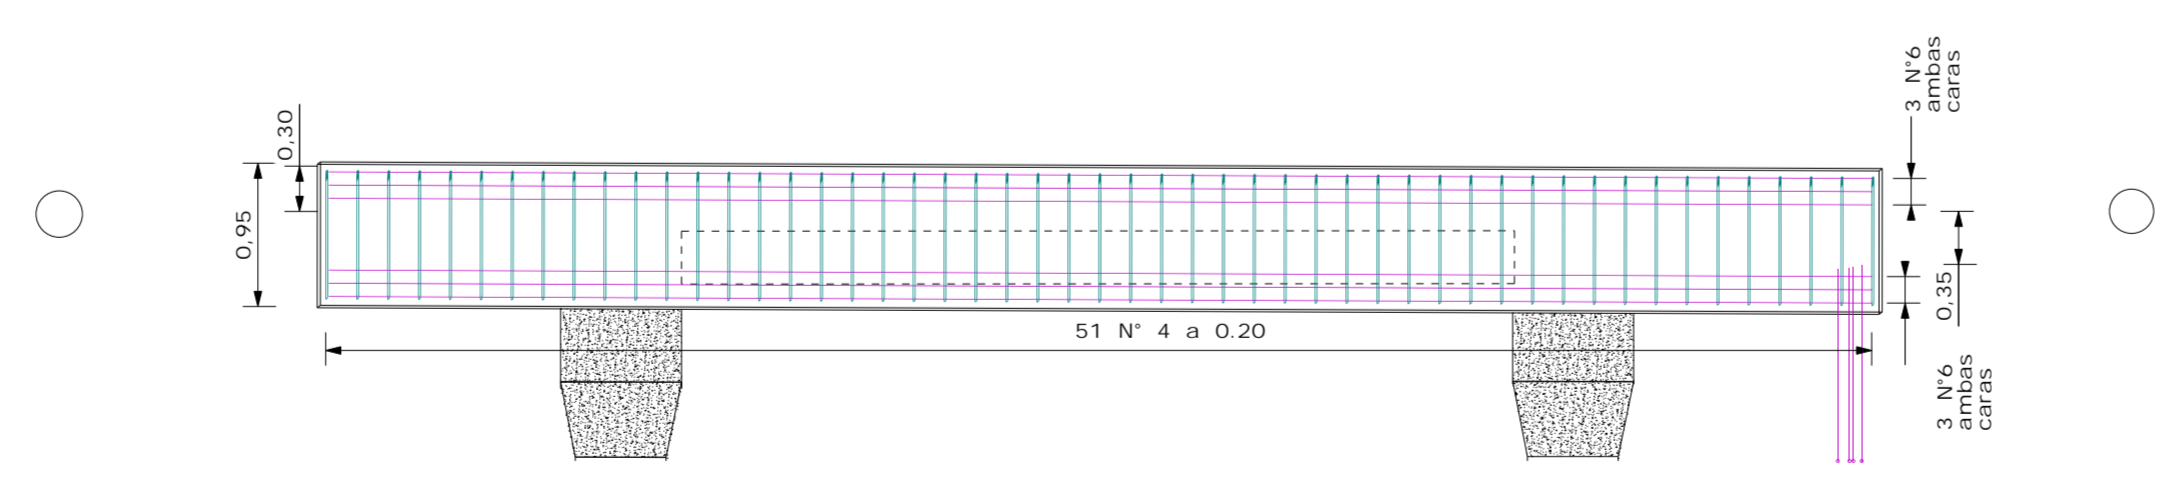

**PLANTA VIGA BORDE DE LOSA**  
SECCIÓN S-S  
Escala  
1:50

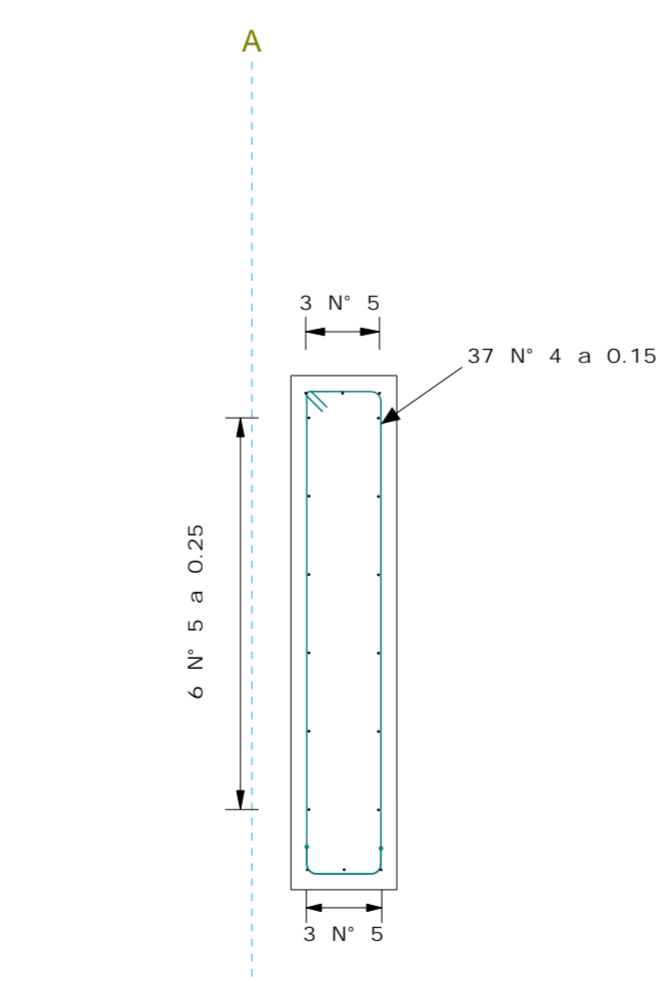

**SECCIÓN DIAFRAGMA**  
EJE A  
SECCIÓN N-N  
Escala  
1:25

DESPIECE DE REFUERZO ESTRIBO EJE A					
NOMBRE	BARRA N°	LONGITUD (m)	CANTIDAD (UND)	PESO (Kg)	FIGURADO
LA1	4	3.14	99	31	
T3	6	2.97	4	59	
M1	4	2.27	65	23	
LA2	4	1.12	99	11	
S1	4	4.01	8	40	
S2	5	4.40	6	68	
Z3	4	4.16	53	41	
Z4	4	3.49	53	35	
T2	6	4.01	3	89	