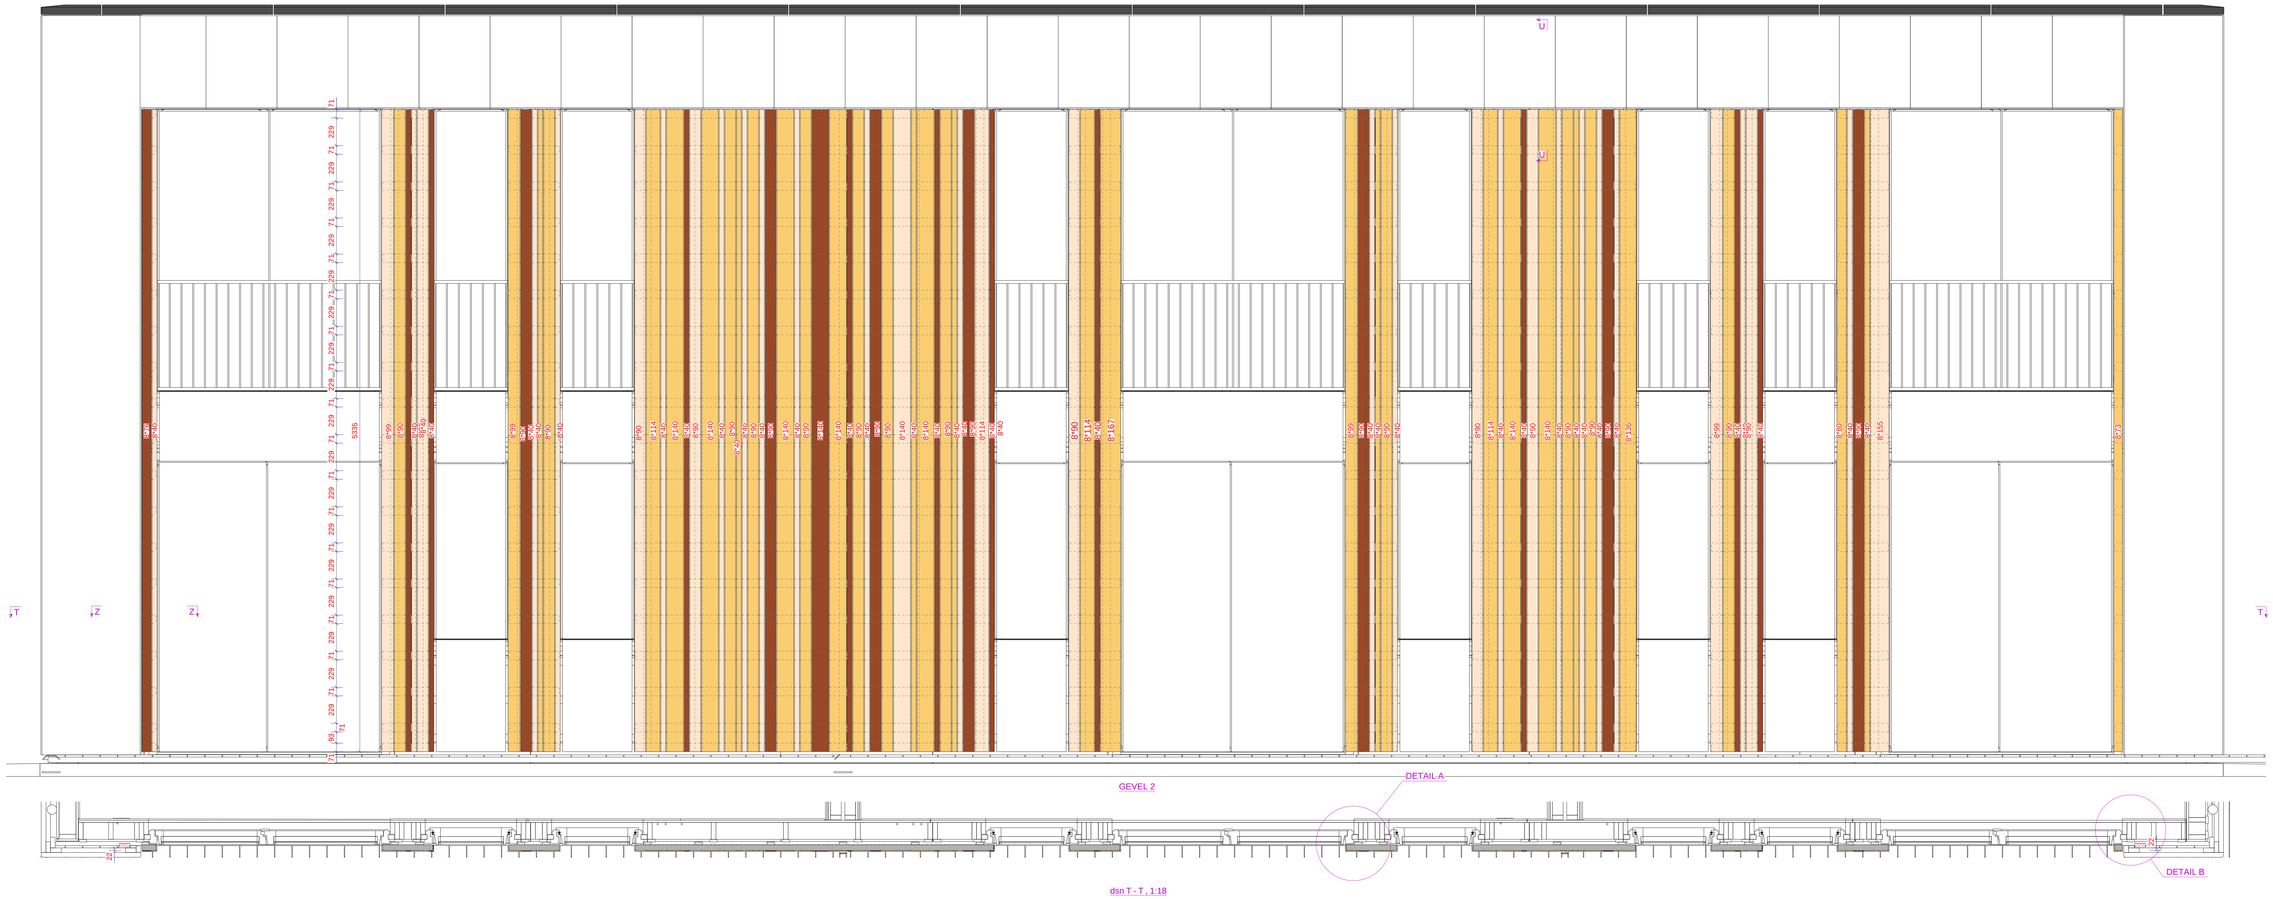

dsn T - T , 1:18

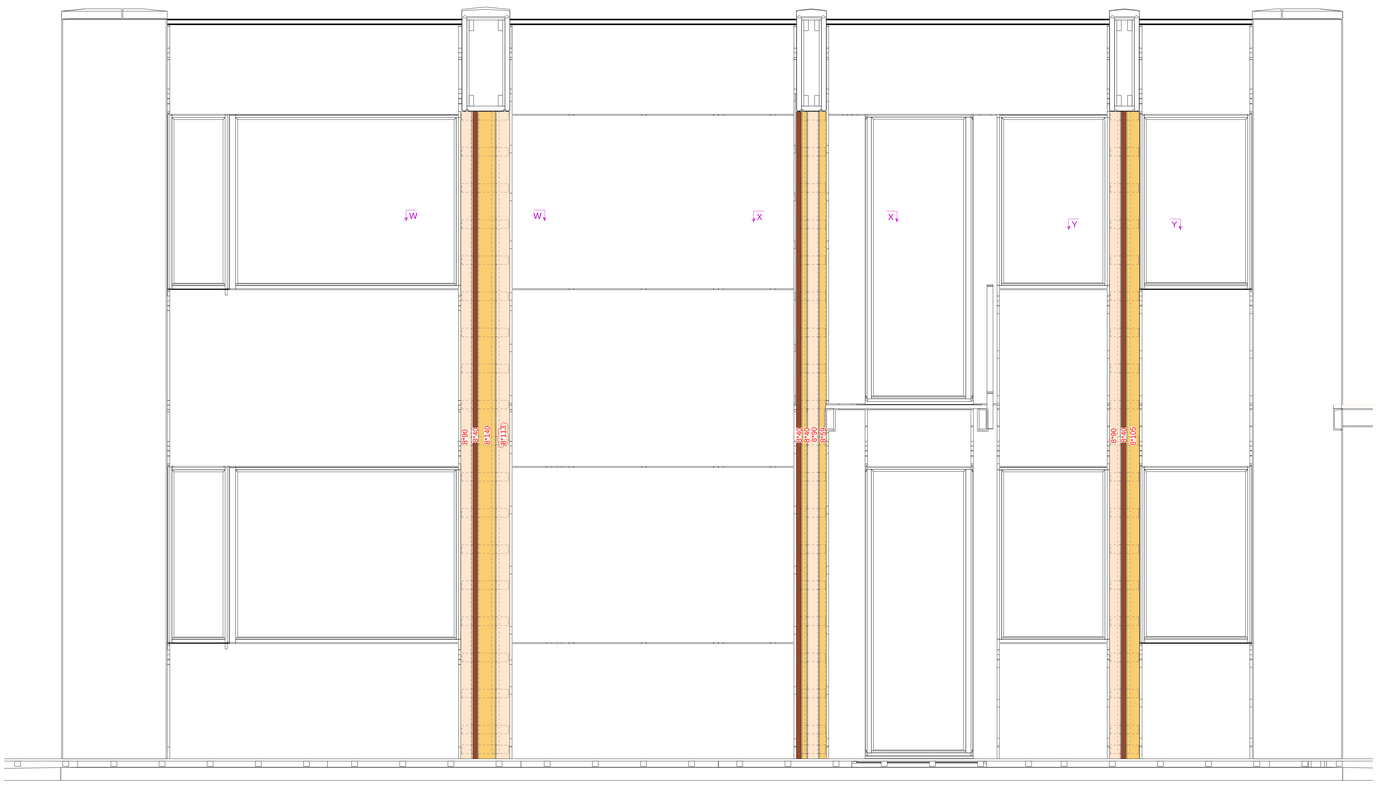

dsn V - V , 1:18

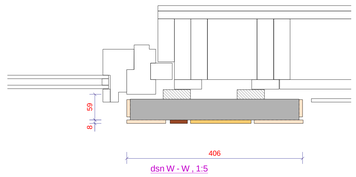

dsn W - W , 1:5

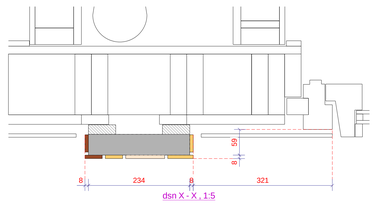

dsn X - X , 1:5

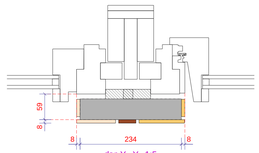

dsn Y - Y , 1:5

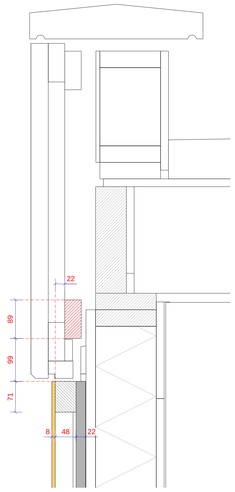

dsn U - U , 1:5

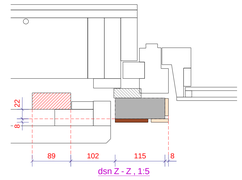

dsn Z - Z , 1:5

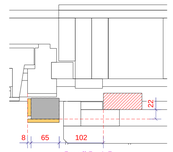

Detail B , 1:5

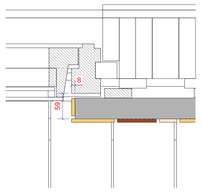

Detail A , 1:5

LENGTES

1 LENGTE 2500
1 LENGTE 3100
om en om!

Project / Opdrachtgever: WINKEL + 10 APPARTEMENTEN OD-Investments	Schaal 1:5	Afmeting 1188x840
	Datum 24.02.2018	Tekenaar BM
Projectadres Herestraat 42-44	Project Nr. 15060	
Onderwerp: ETERNIT BEKLEDING DEEL 1	Tek. Nr. G [79]	

MOEDT b.v. bouwbedrijf
Noorderstraat 372 9611 AV Sappemeer
Tel: 0598-394371
Website: www.moedt.nl
E-mail: info@moedt.nl

Tekla Structures

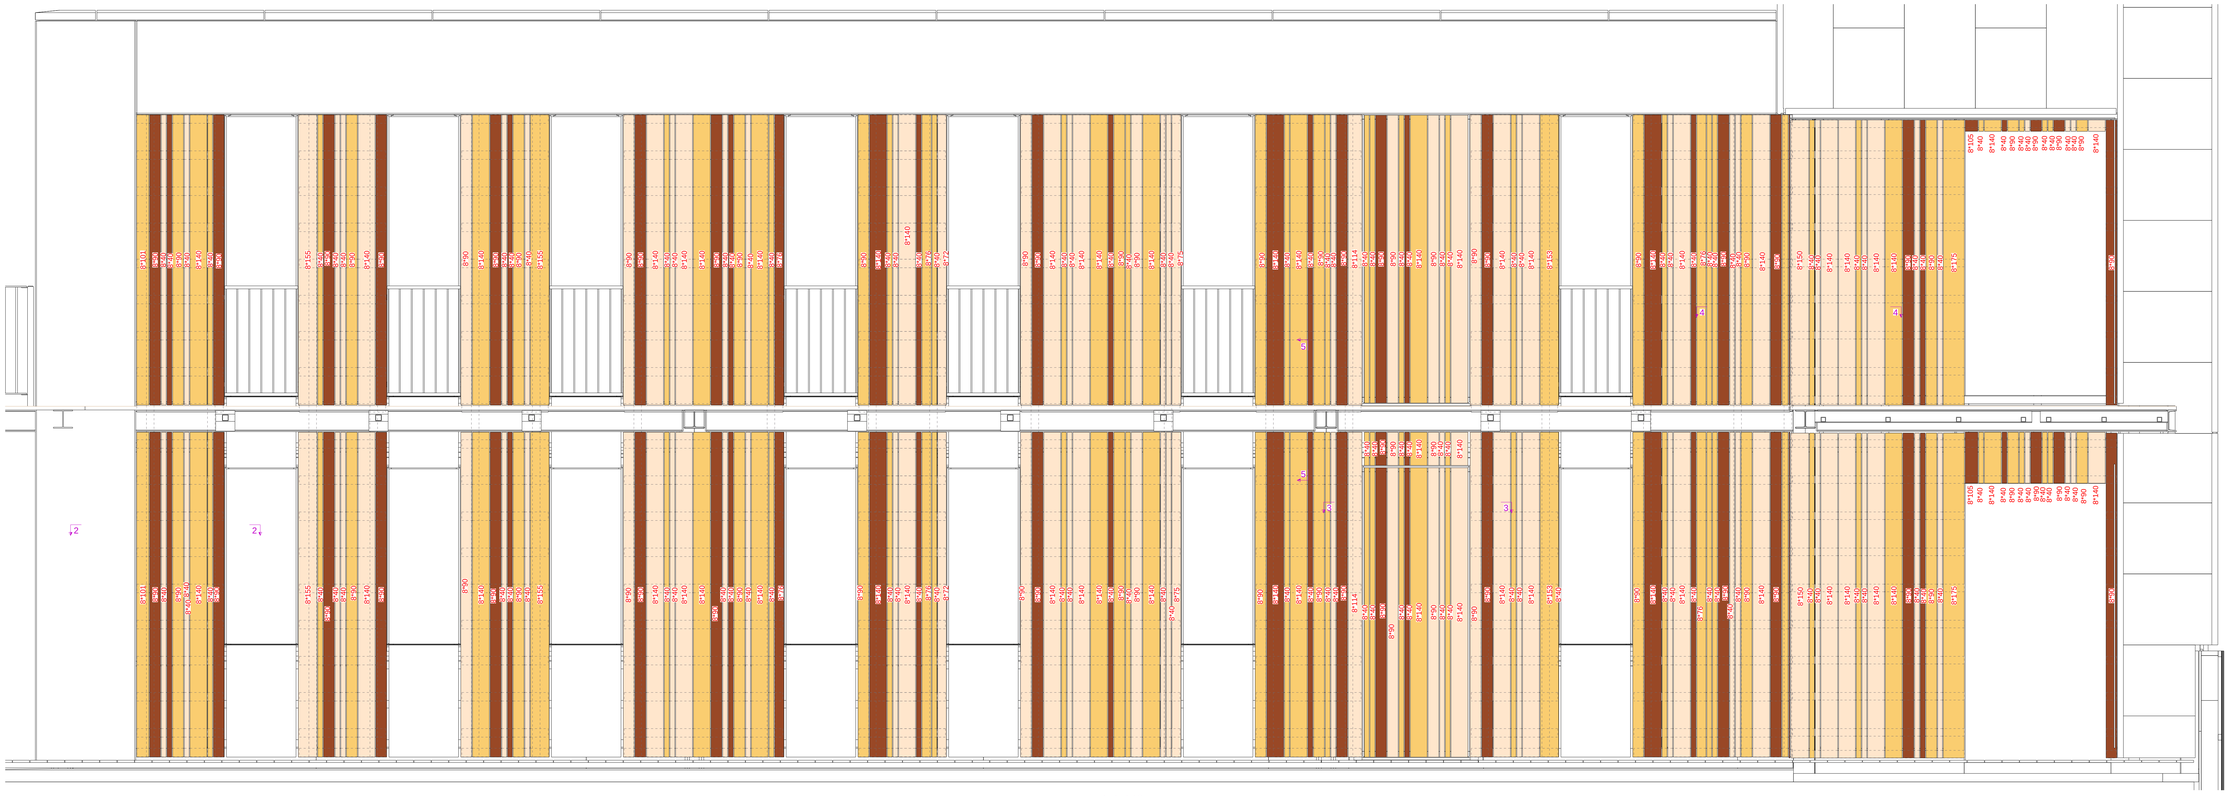

dsn 1 - 1 , 1:18

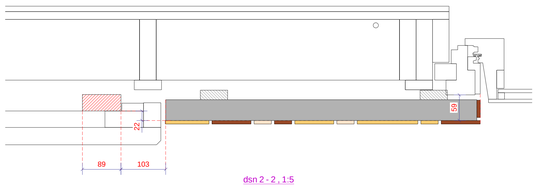

dsn 2 - 2 , 1:5

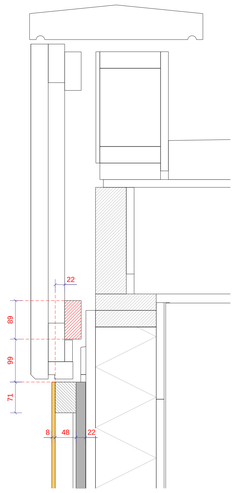

dsn U - U , 1:5

KOZIJN 26MM VERDER NAAR BUITEN!

dsn 3 - 3 , 1:5

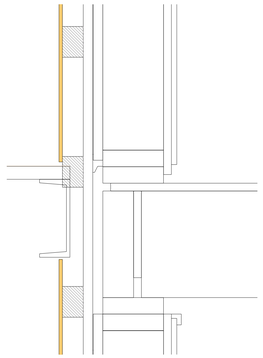

dsn 5 - 5 , 1:5

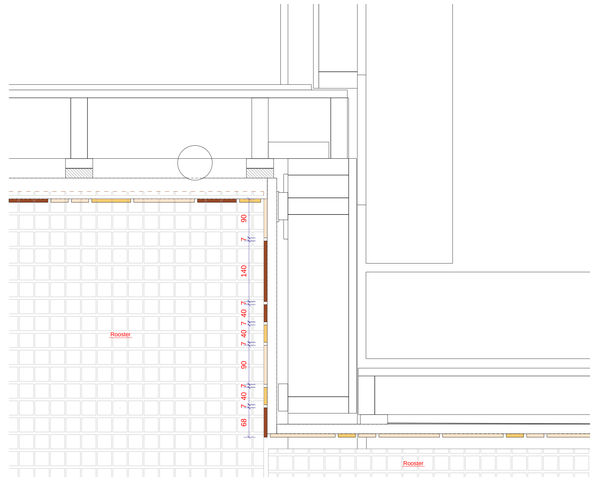

dsn 4 - 4 , 1:5

LENGTES

BOVEN LENGTE 2500
ONDER LENGTE 3100

Project / Opdrachtgever: WINKEL + 10 APPARTEMENTEN OD-Investments	Schaal 1:5	Afmeting 1188x840
	Datum 24.02.2018	Tekenaar BM
Projectadres Herestraat 42-44	Project Nr. 15060	
Onderwerp: ETERNIT BEKLEDING DEEL 2	Tek. Nr. G [80]	

MOEDT b.v. bouwbedrijf
Noorderstraat 372 9611 AV Sappemeer
Tel: 0598-394371
Website: www.moedt.nl
E-mail: info@moedt.nl
lid van Bouwend Nederland

Tekla Structures

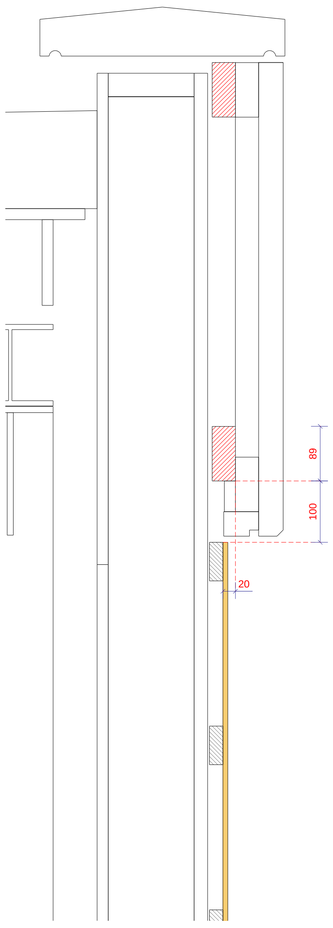

dsn 9 - 9 , 1:5

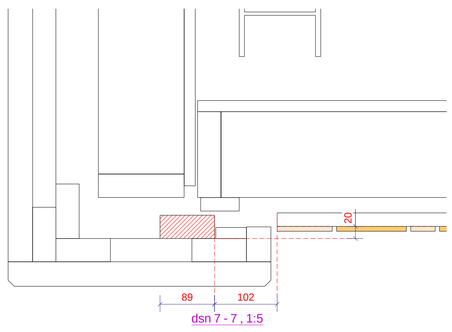

dsn 7 - 7 , 1:5

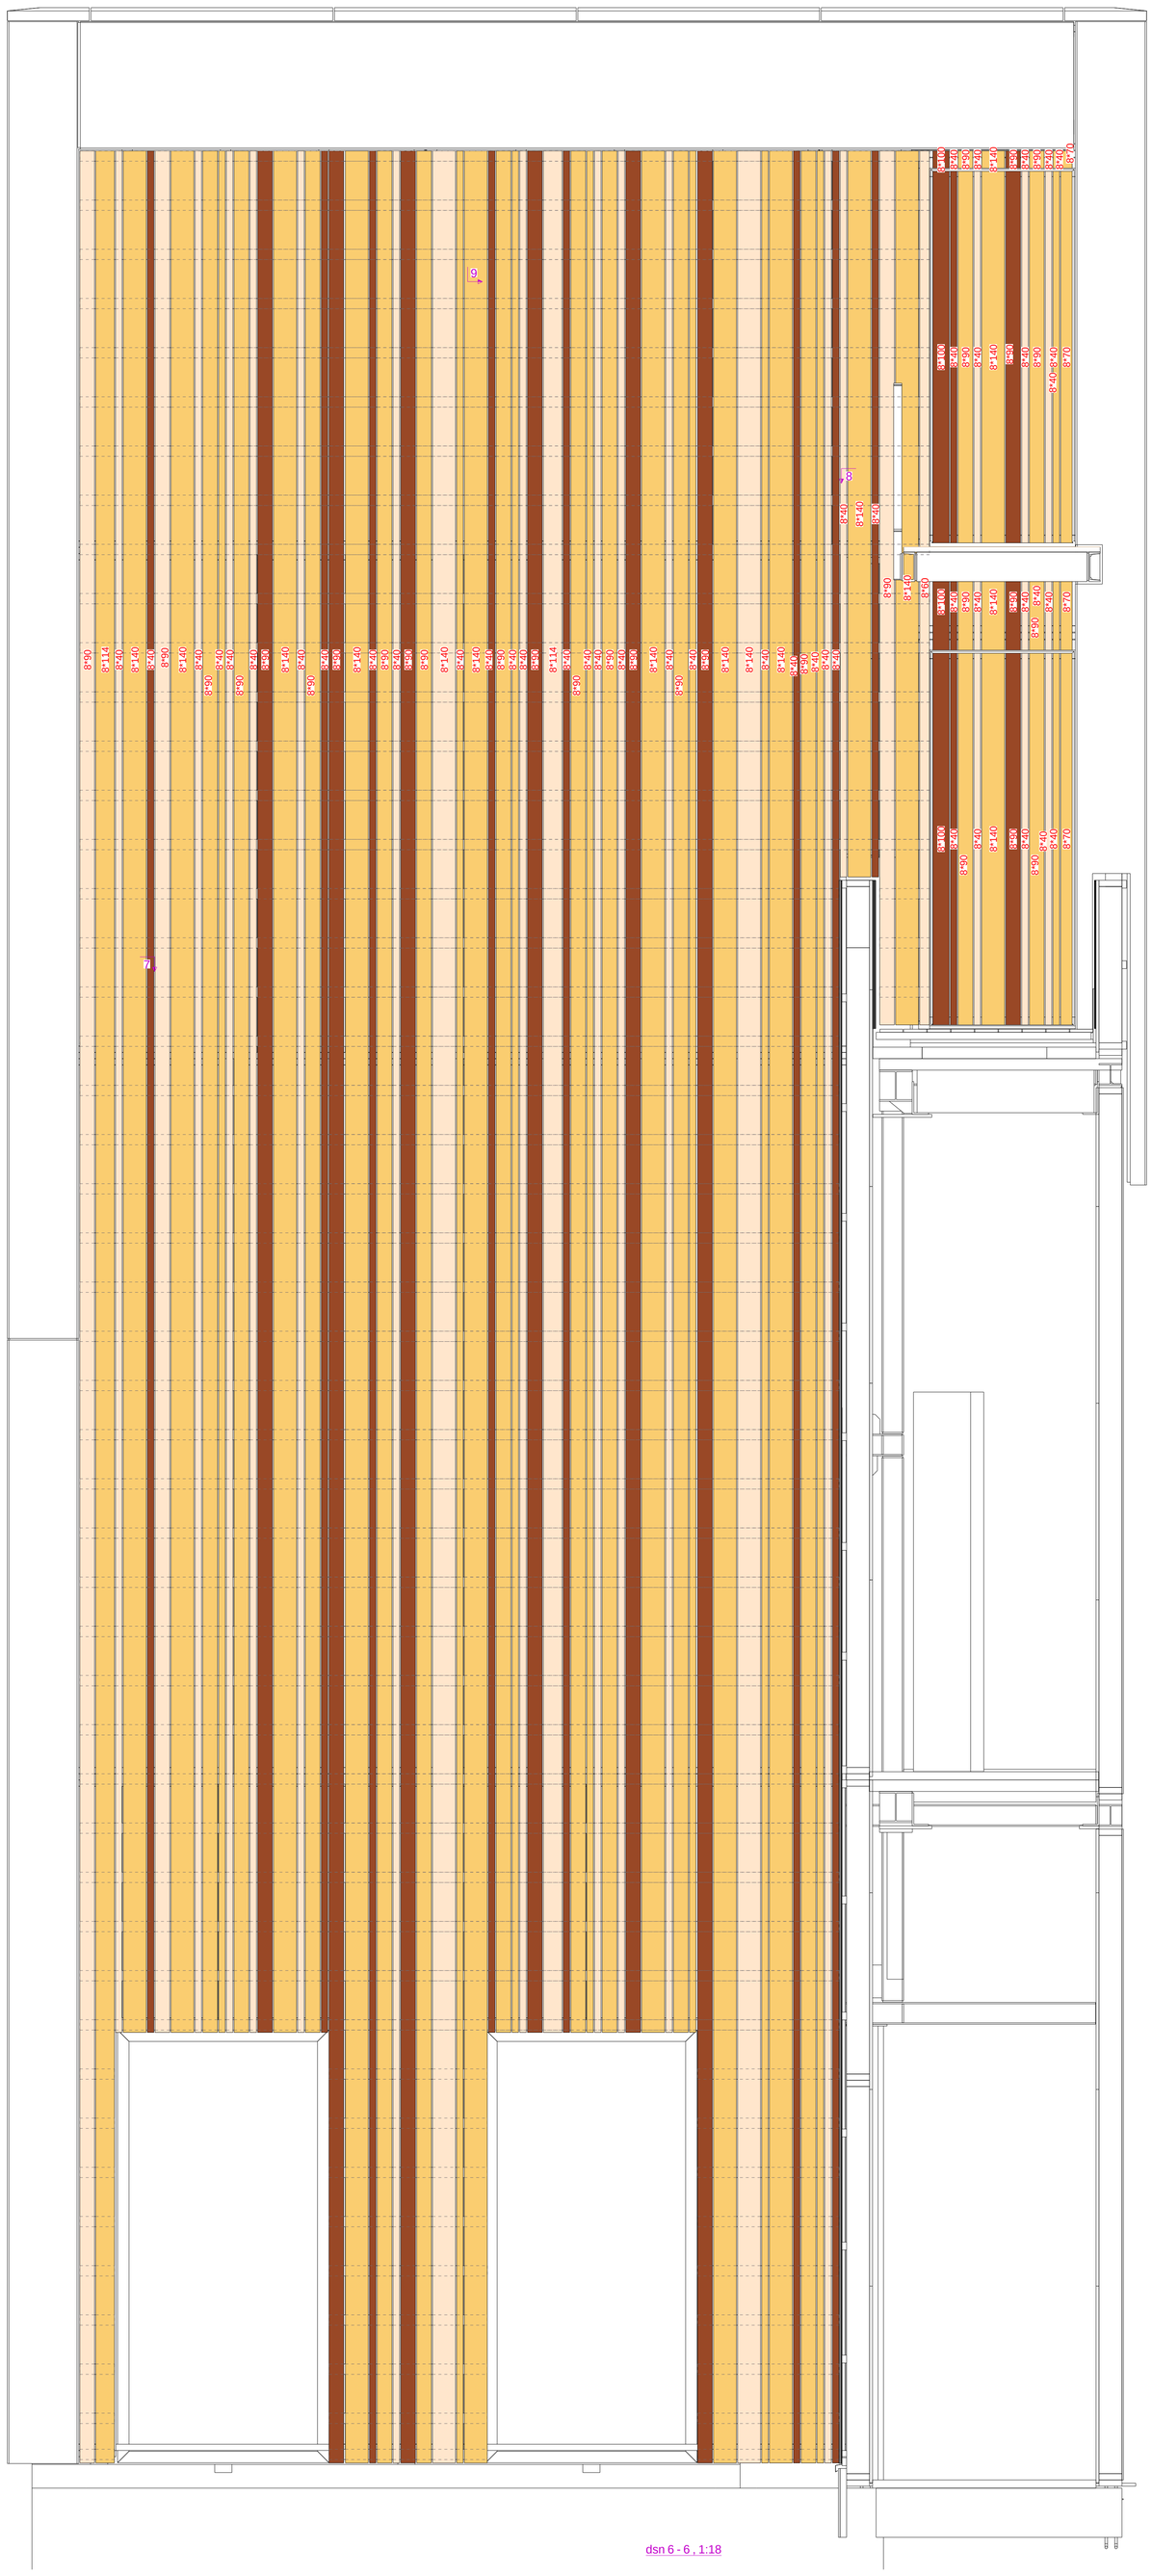

dsn 6 - 6 , 1:18

dsn 8 - 8 , 1:5

LENGTES VAN 3100mm!

geen doorlopende horizontale naden!

Project / Opdrachtgever: WINKEL + 10 APPARTEMENTEN OD-Investments	Schaal 1:5	Afmeting 840x1188
	Datum 24.02.2018	Tekenaar BM
Projectadres Herestraat 42-44	Project Nr. 15060	
Onderwerp: ETERNIT BEKLEDING DEEL 3	Tek. Nr. G [81]	

MOEDT b.v. bouwbedrijf
Noorderstraat 372 9611 AV Sappemeer
Tel: 0598-394371
Website: www.moedt.nl
E-mail: info@moedt.nl
Lid van Bouwend Nederland

Tekla Structures

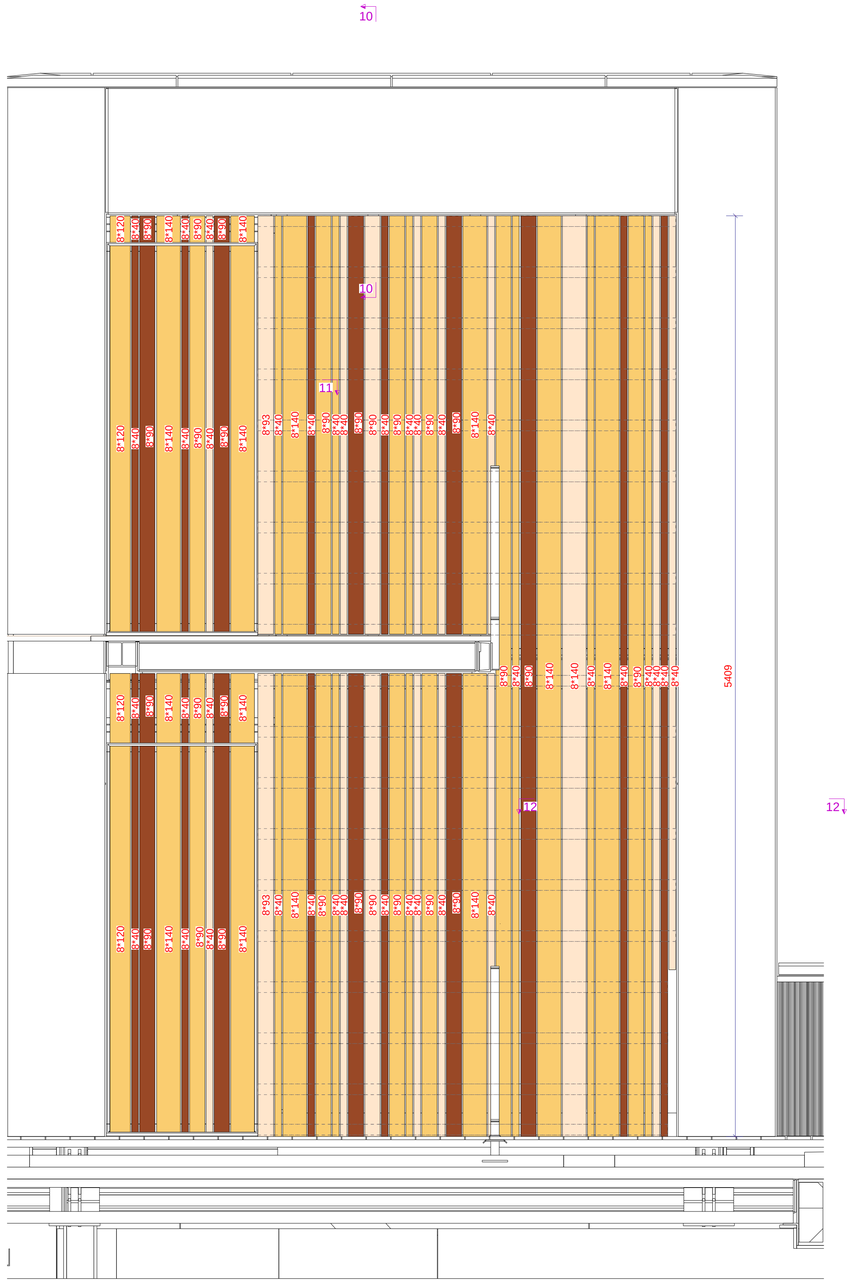

dsn 9 - 9 , 1:18

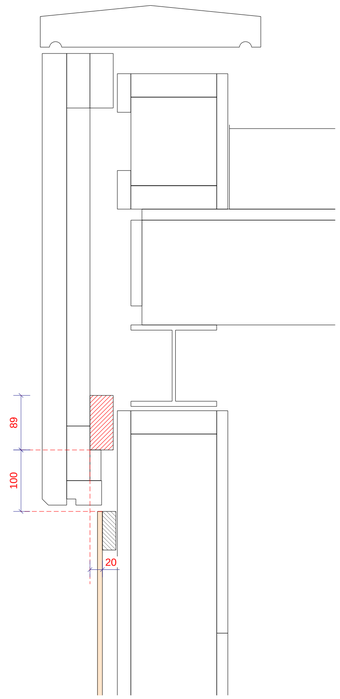

dsn 10 - 10 , 1:5

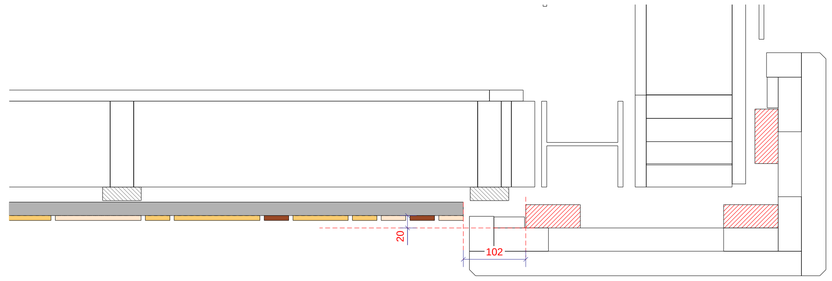

dsn 12 - 12 , 1:5

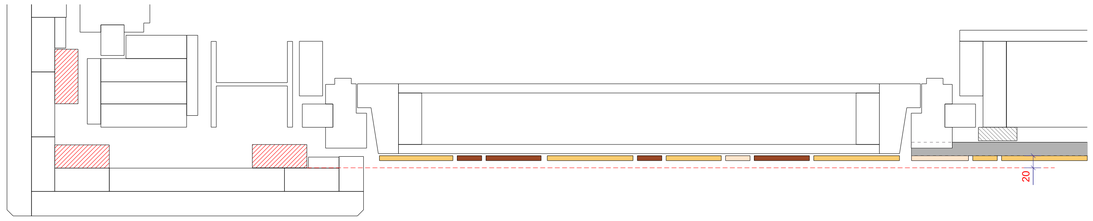

dsn 11 - 11 , 1:5

LENGTES:

boven 2500
onder 3100
volle lengtes opdeling in 3100 en 2500

Project / Opdrachtgever: WINKEL + 10 APPARTEMENTEN OD-Investments	Schaal 1:5	Afmeting 840x594
	Datum 26.02.2018	Tekenaar BM
Projectadres Herestraat 42-44	Project Nr. 15060	
Onderwerp: ETERNIT BEKLEDING DEEL 4	Tek. Nr. G [82]	

MOEDT b.v. bouwbedrijf
Noorderstraat 372 9611 AV Sappemeer
Tel: 0598-394371
Website: www.moedt.nl
E-mail: info@moedt.nl
Lid van Bouwend Nederland

Tekla Structures

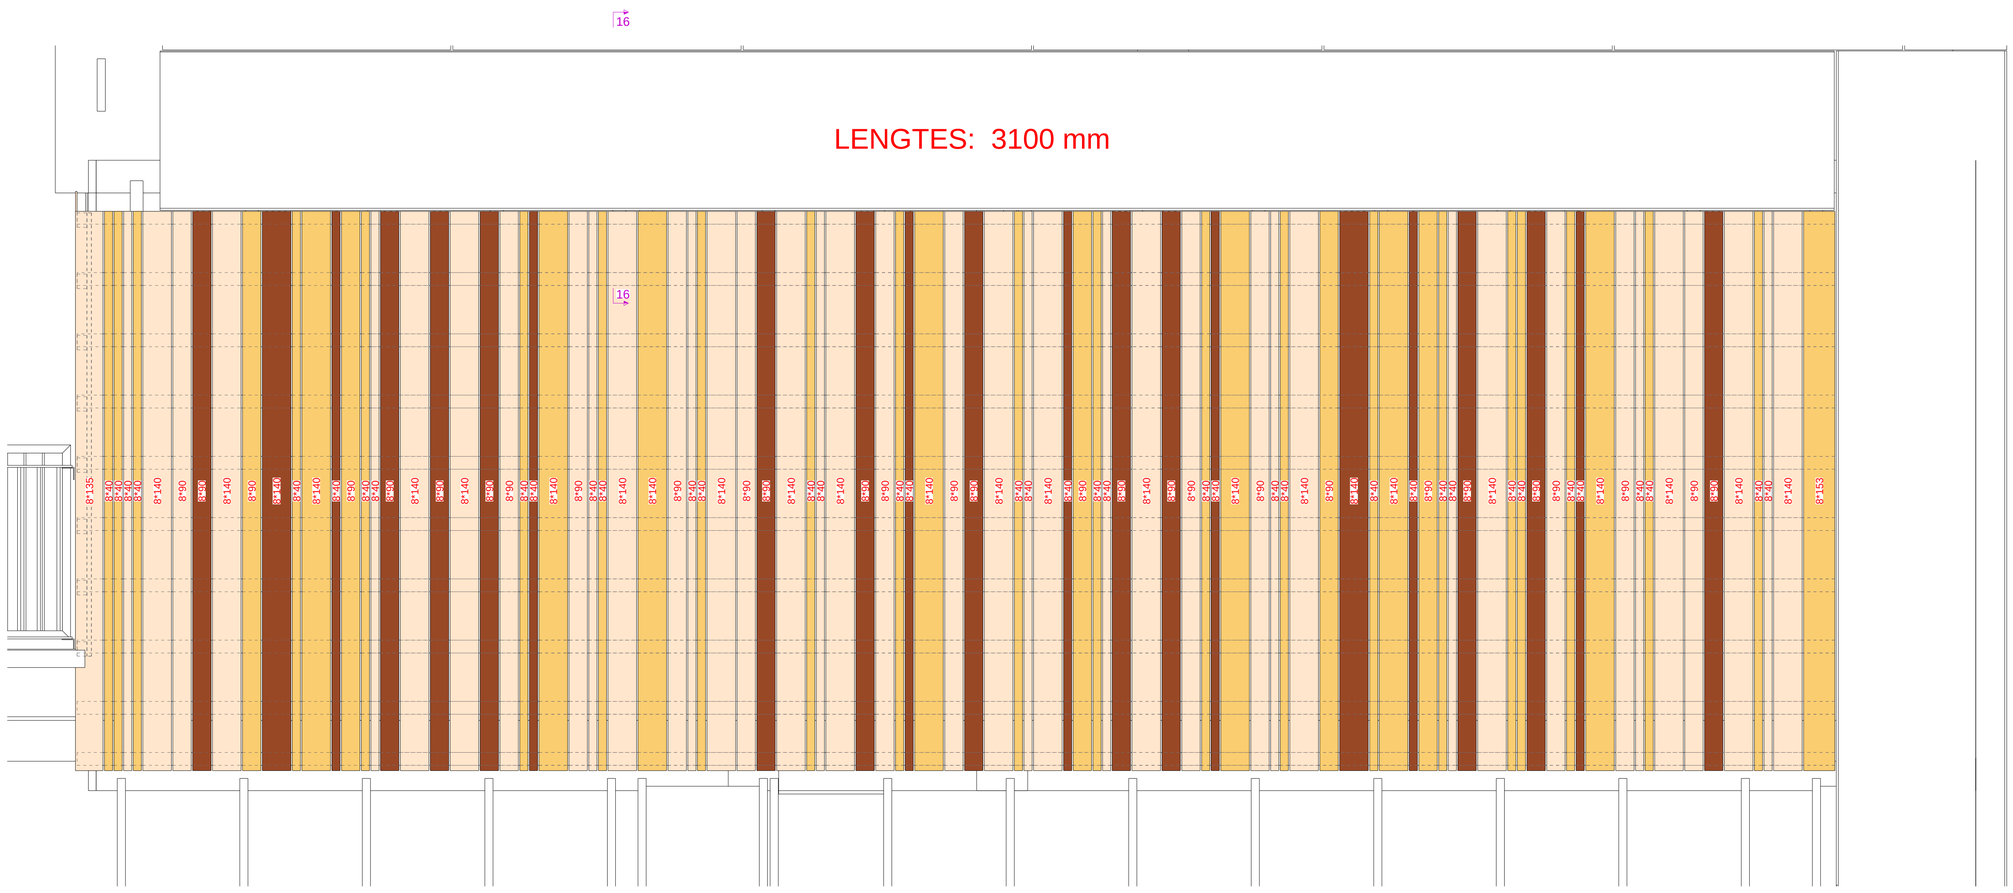

dsn 13 - 13 , 1:15

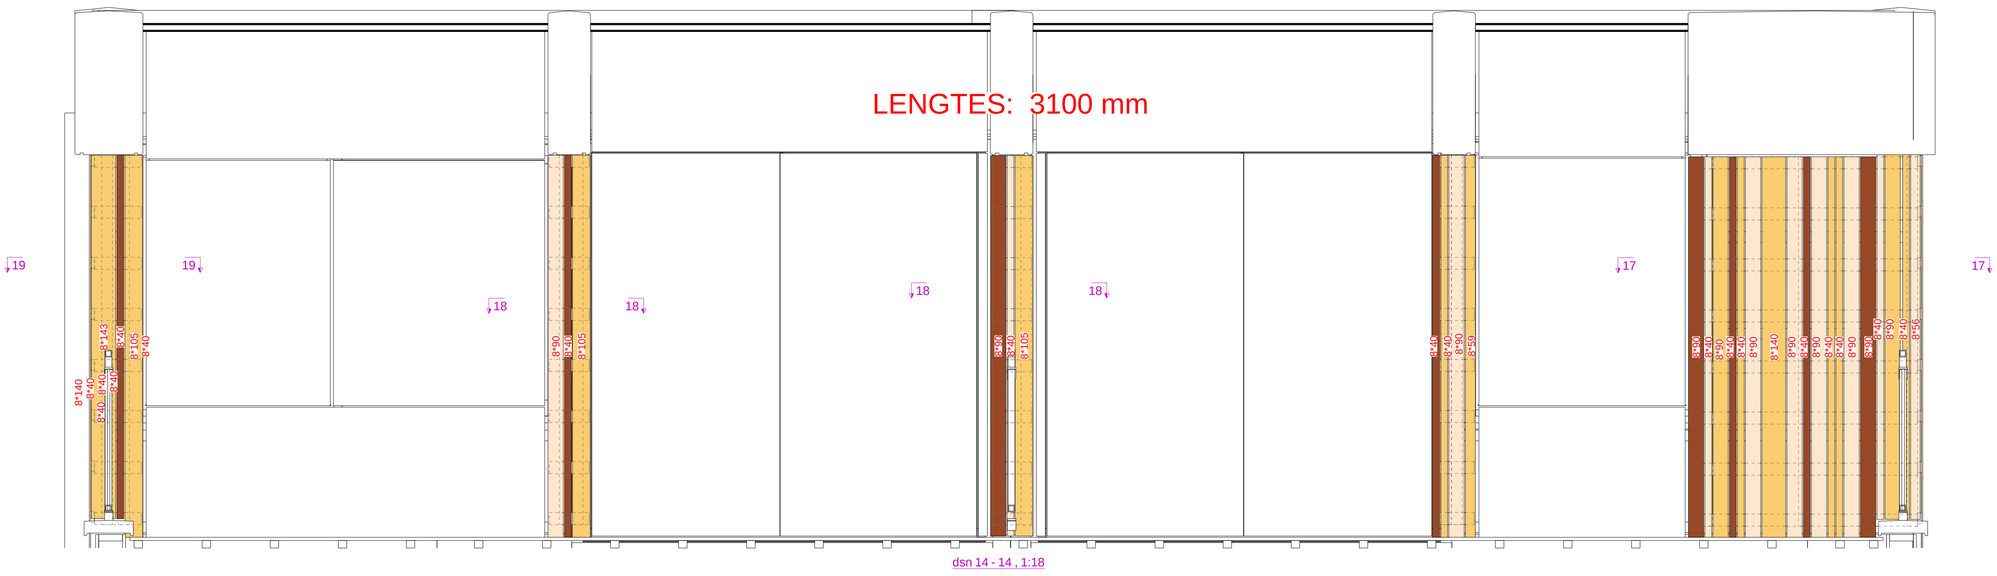

dsn 14 - 14 , 1:18

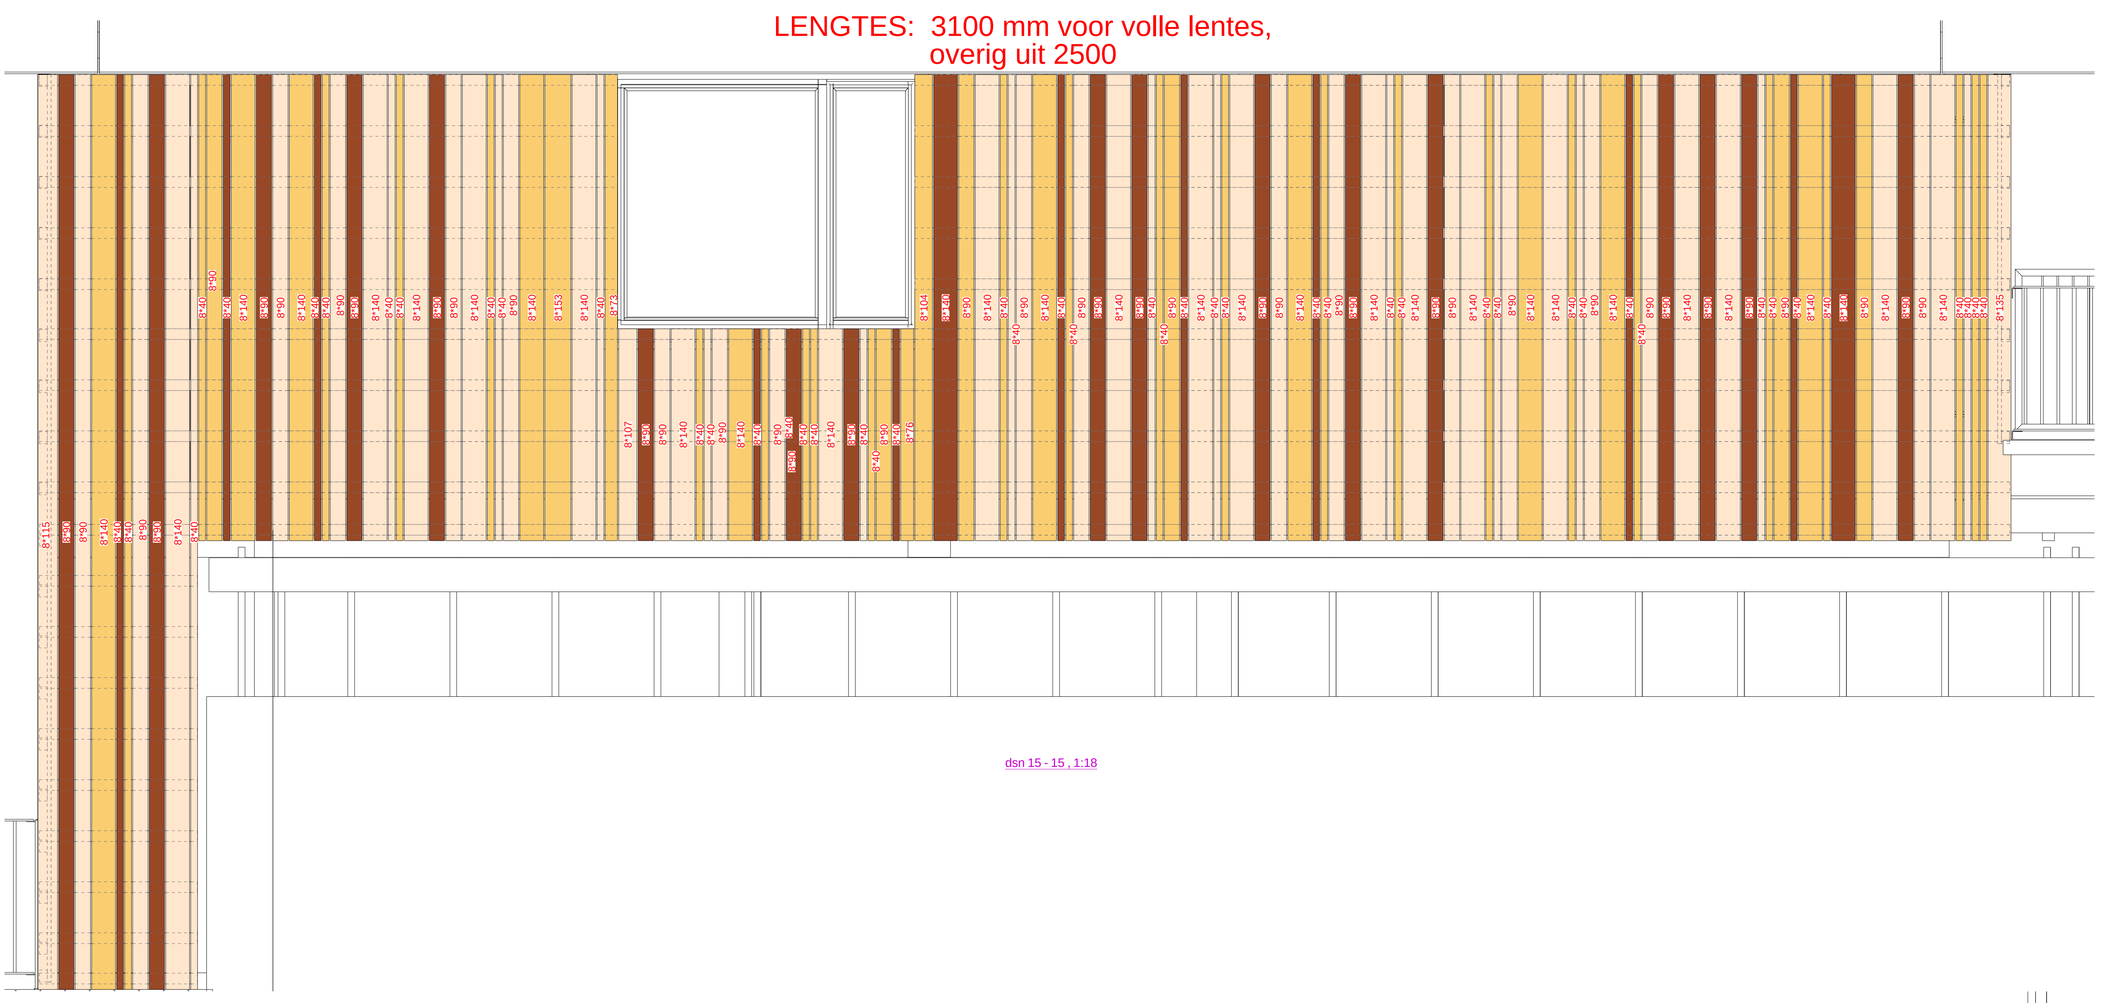

dsn 15 - 15 , 1:18

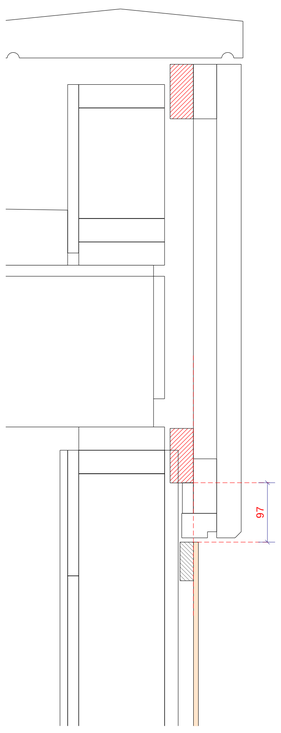

dsn 16 - 16 , 1:5

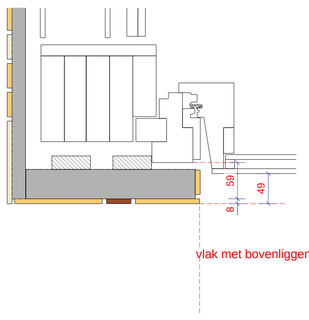

vlak met bovenliggend prefab

dsn 19 - 19 , 1:5

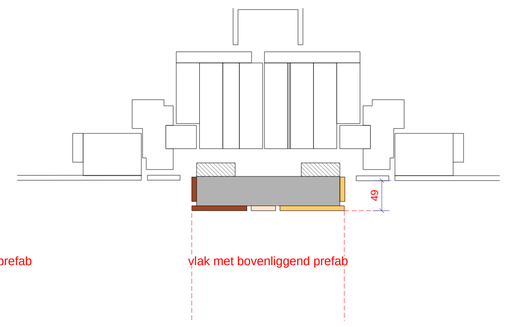

vlak met bovenliggend prefab

dsn 18 - 18 , 1:5

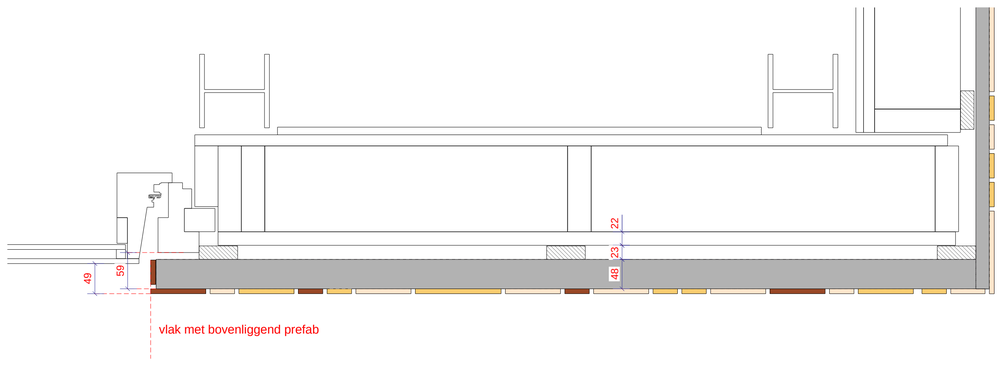

vlak met bovenliggend prefab

dsn 17 - 17 , 1:5

LENGTES:

boven 2500
onder 3100
volle lengtes opdeling in 3100 en 2500

Project / Opdrachtgever: WINKEL + 10 APPARTEMENTEN OD-Investments	Schaal 1:5	Afmeting 840x1188
	Datum 26.02.2018	Tekenaar BM
Projectadres Herestraat 42-44	Project Nr. 15060	
Onderwerp: ETERNIT BEKLEDING DEEL 5	Tek. Nr. G [83]	

MOEDT b.v. bouwbedrijf
Noorderstraat 372 9611 AV Sappemeer
Tel: 0598-394371
Website: www.moedt.nl
E-mail: info@moedt.nl
lid van Bouwend Nederland

Tekla Structures