

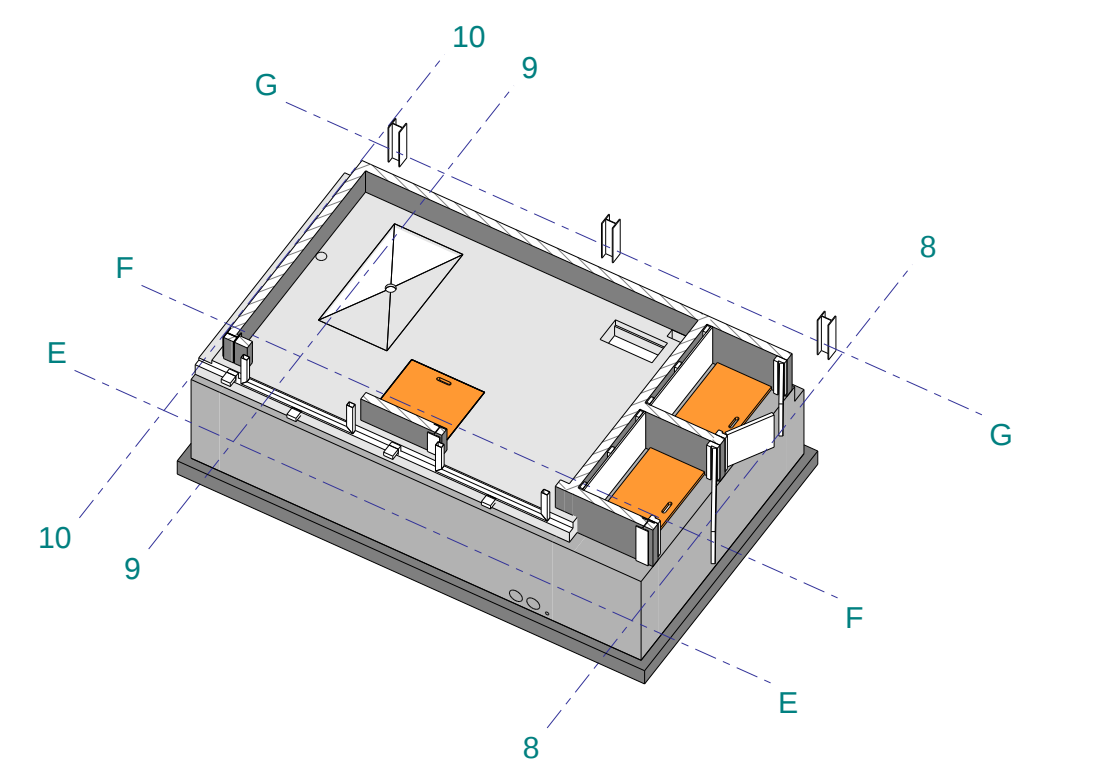
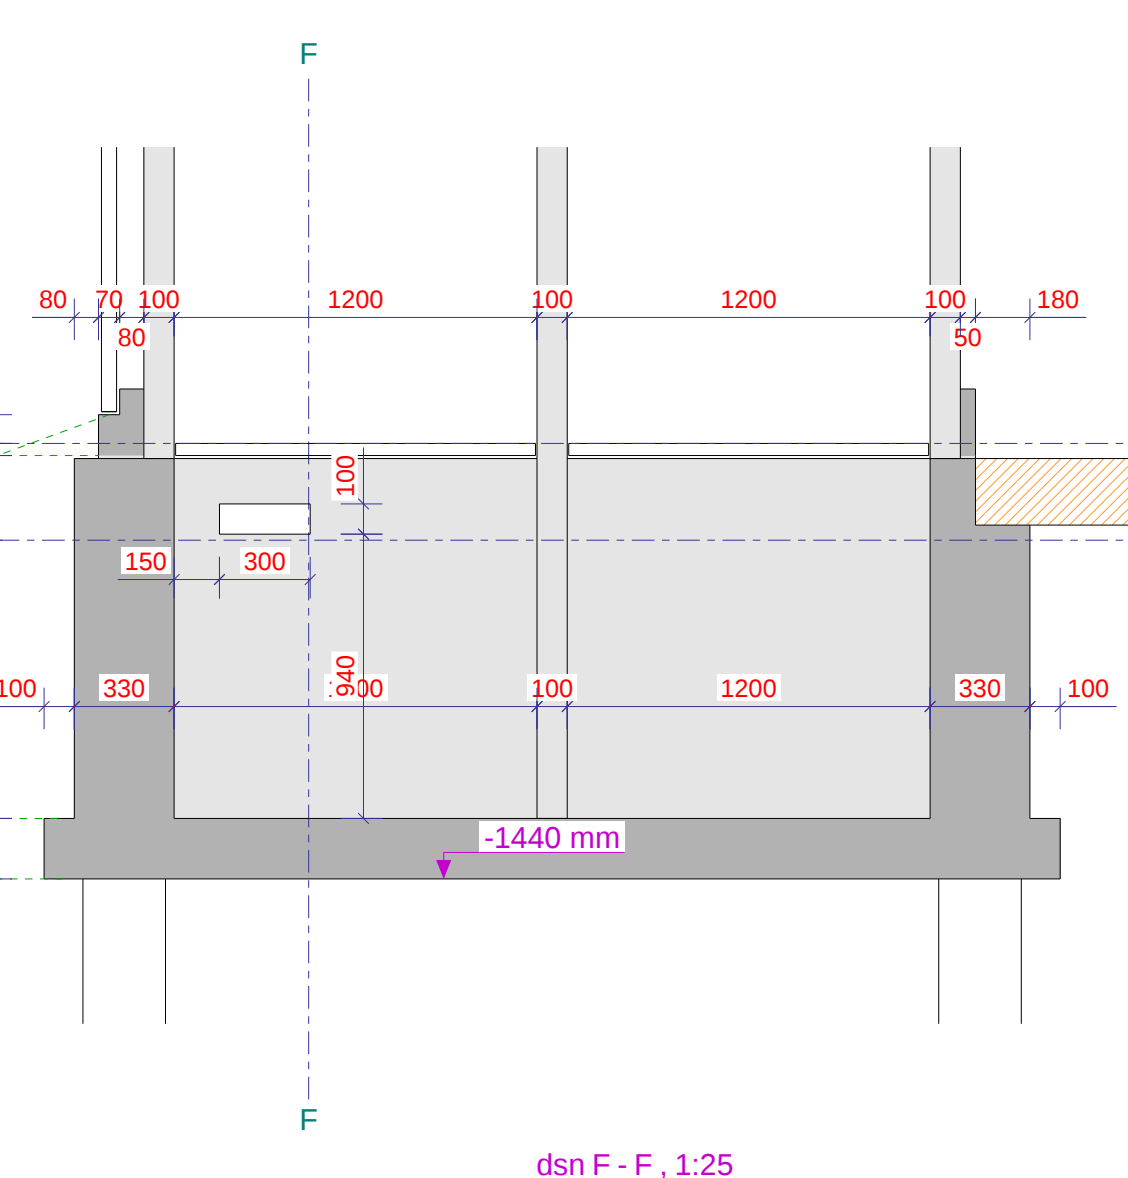
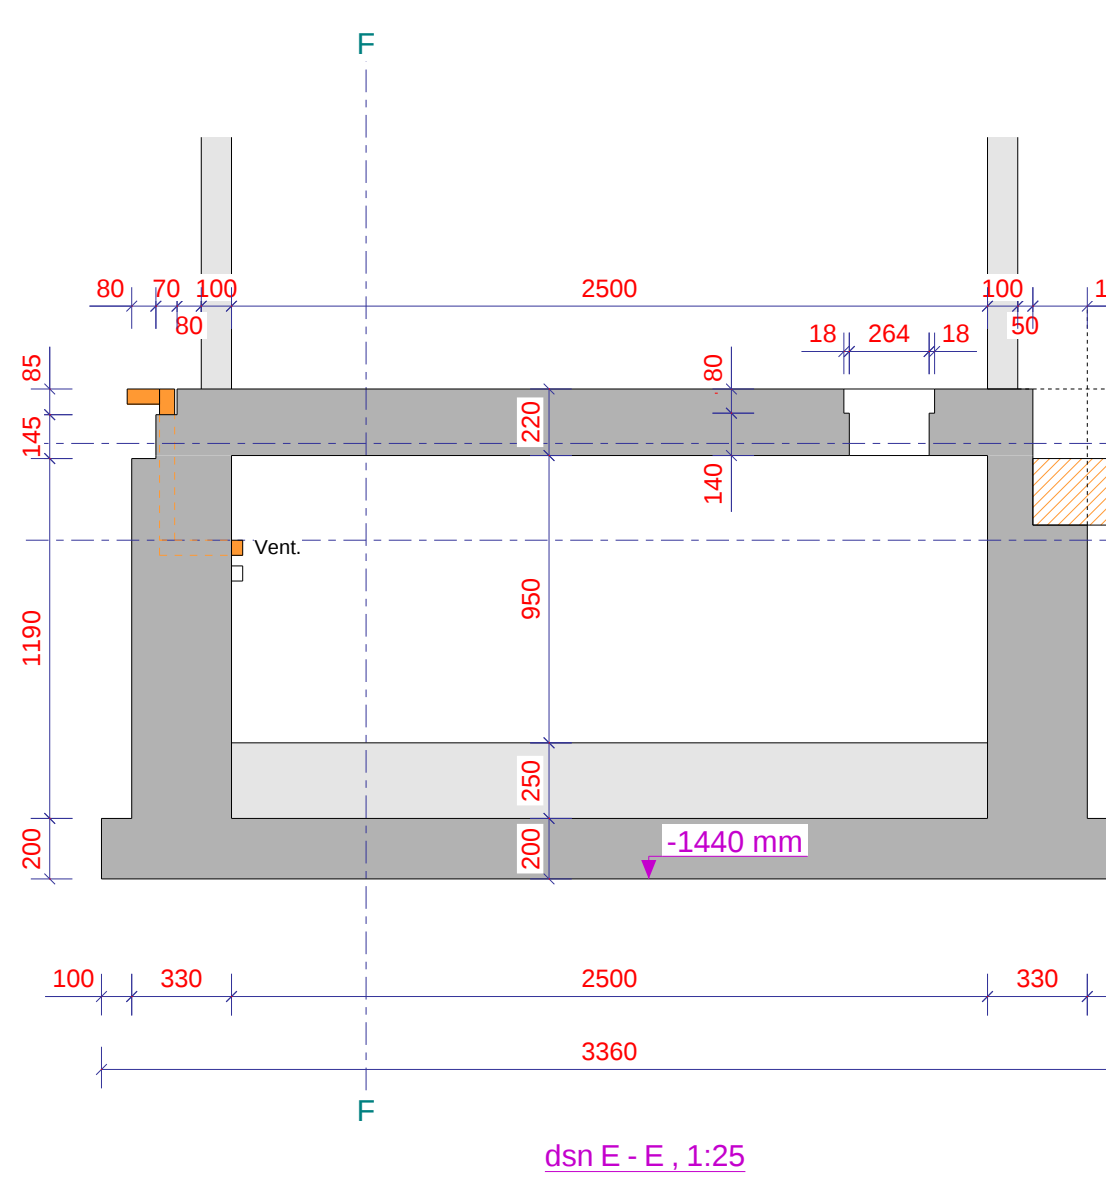
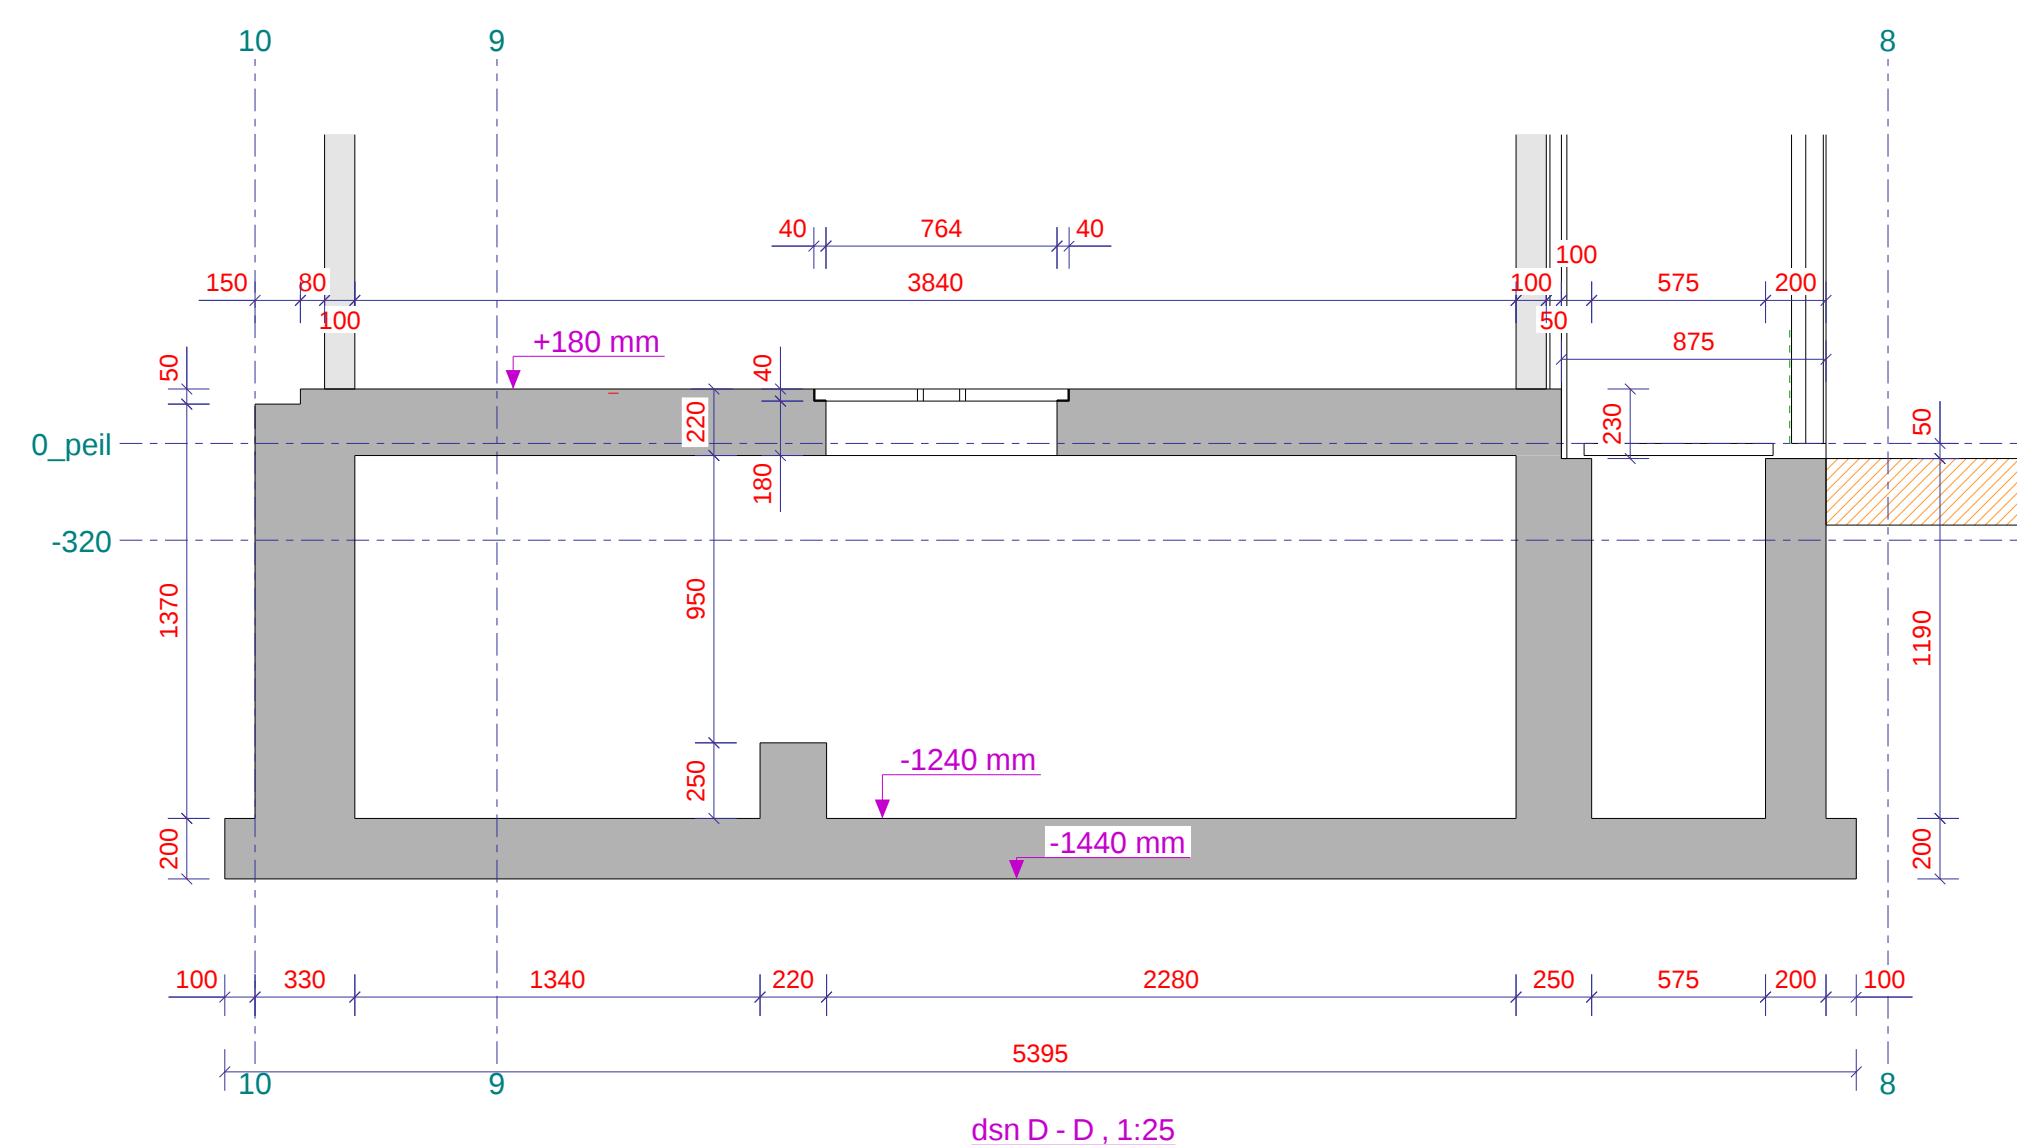
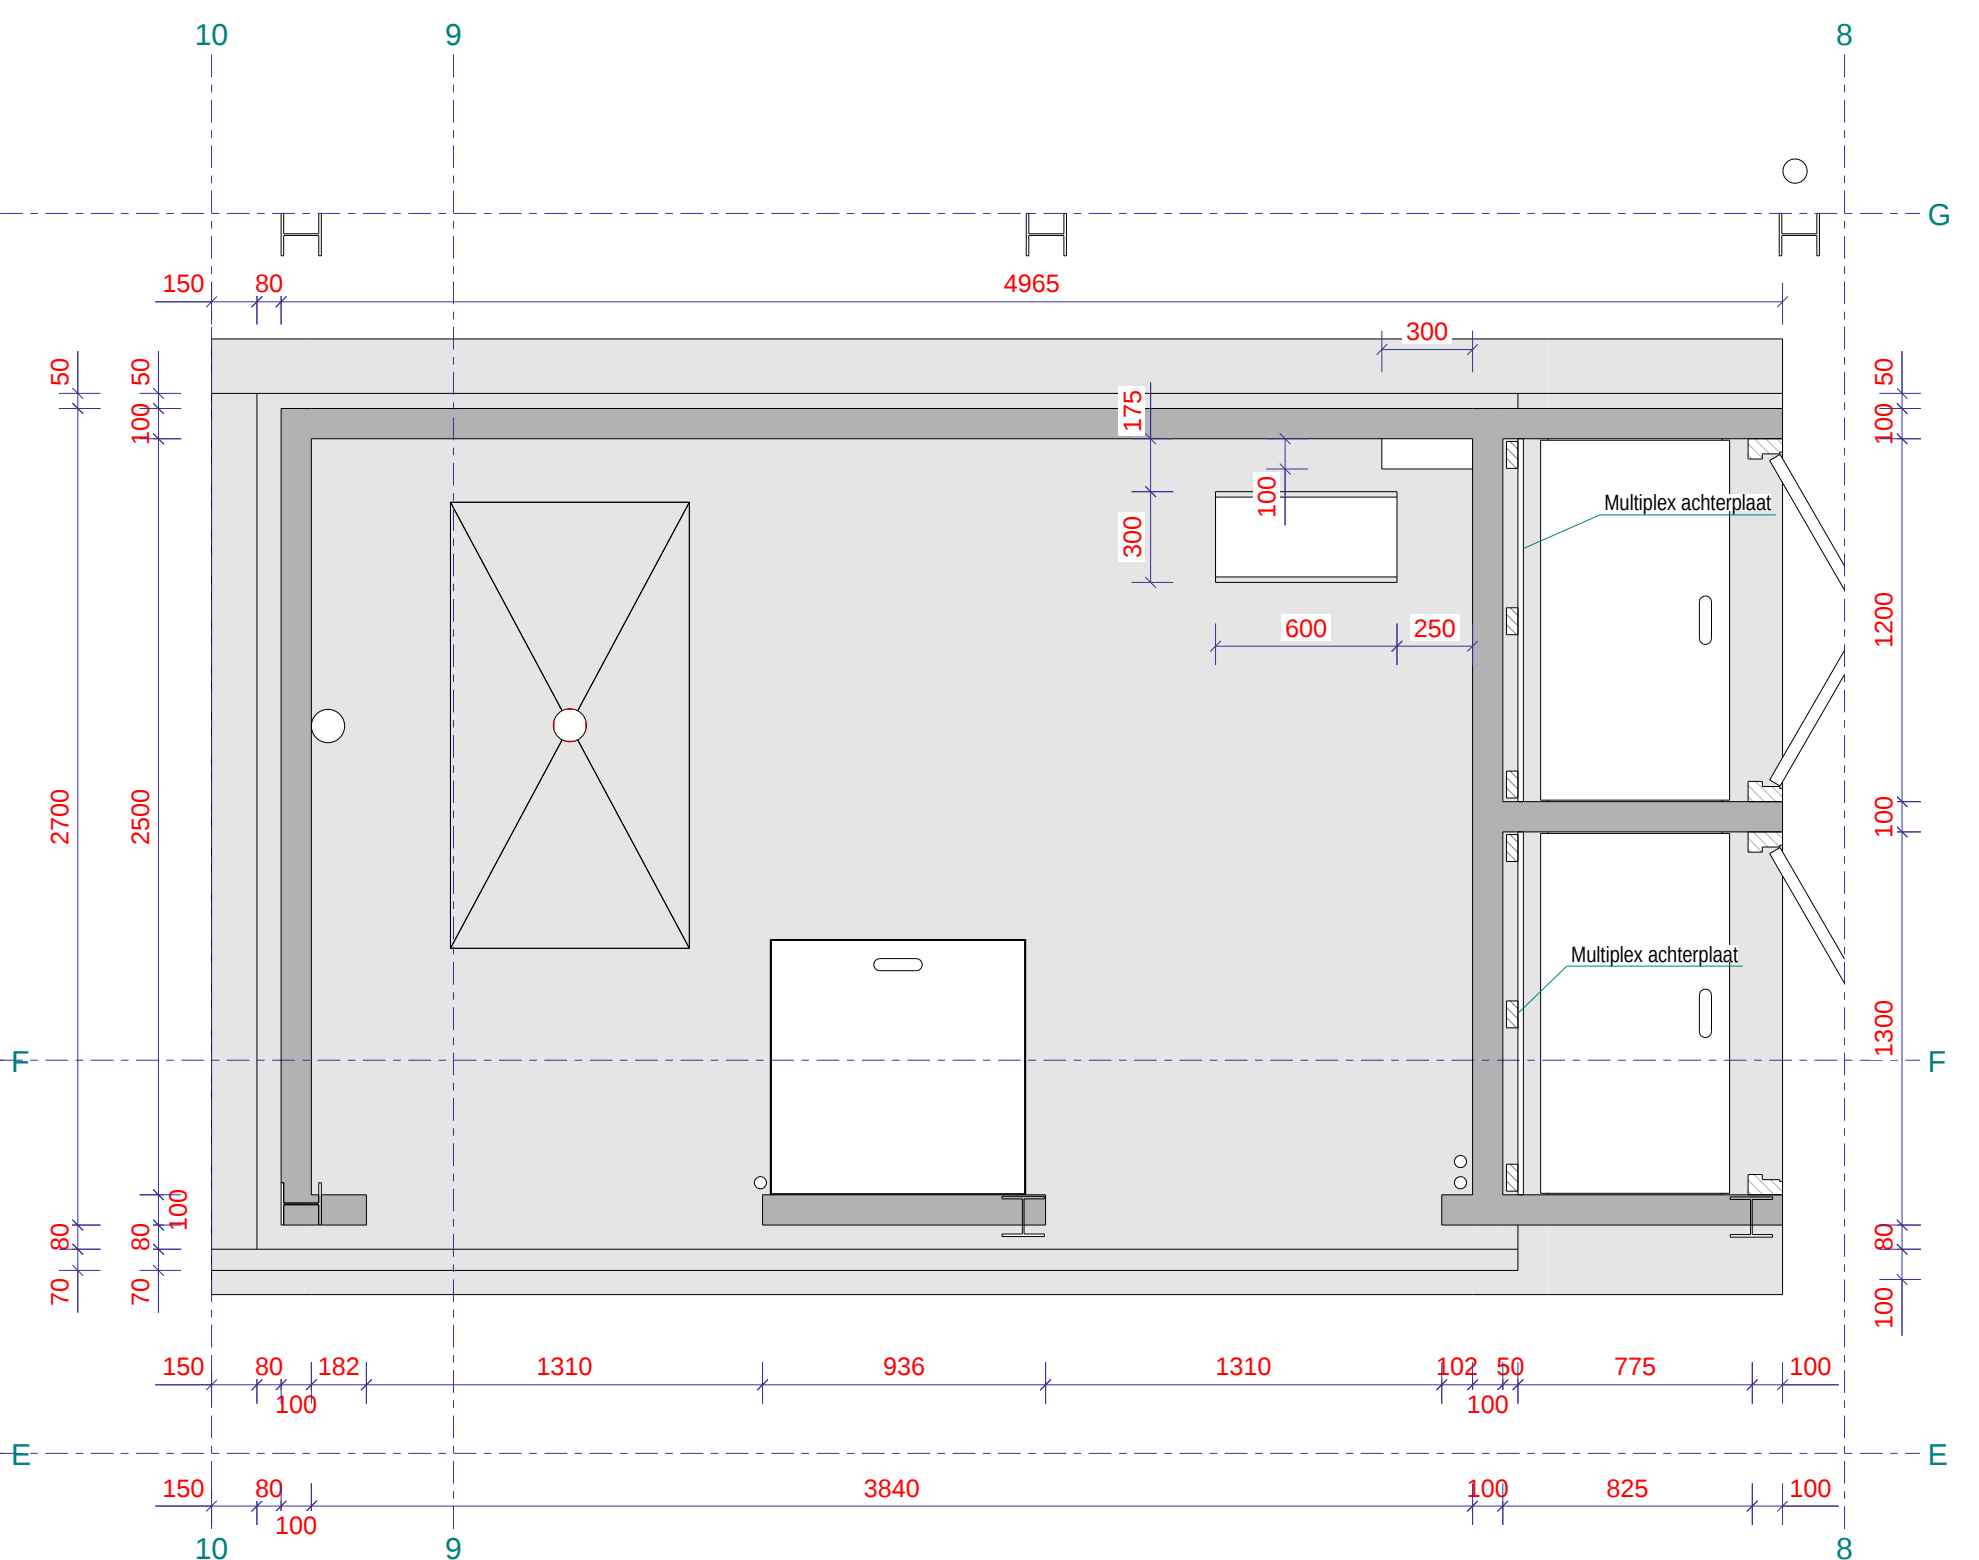
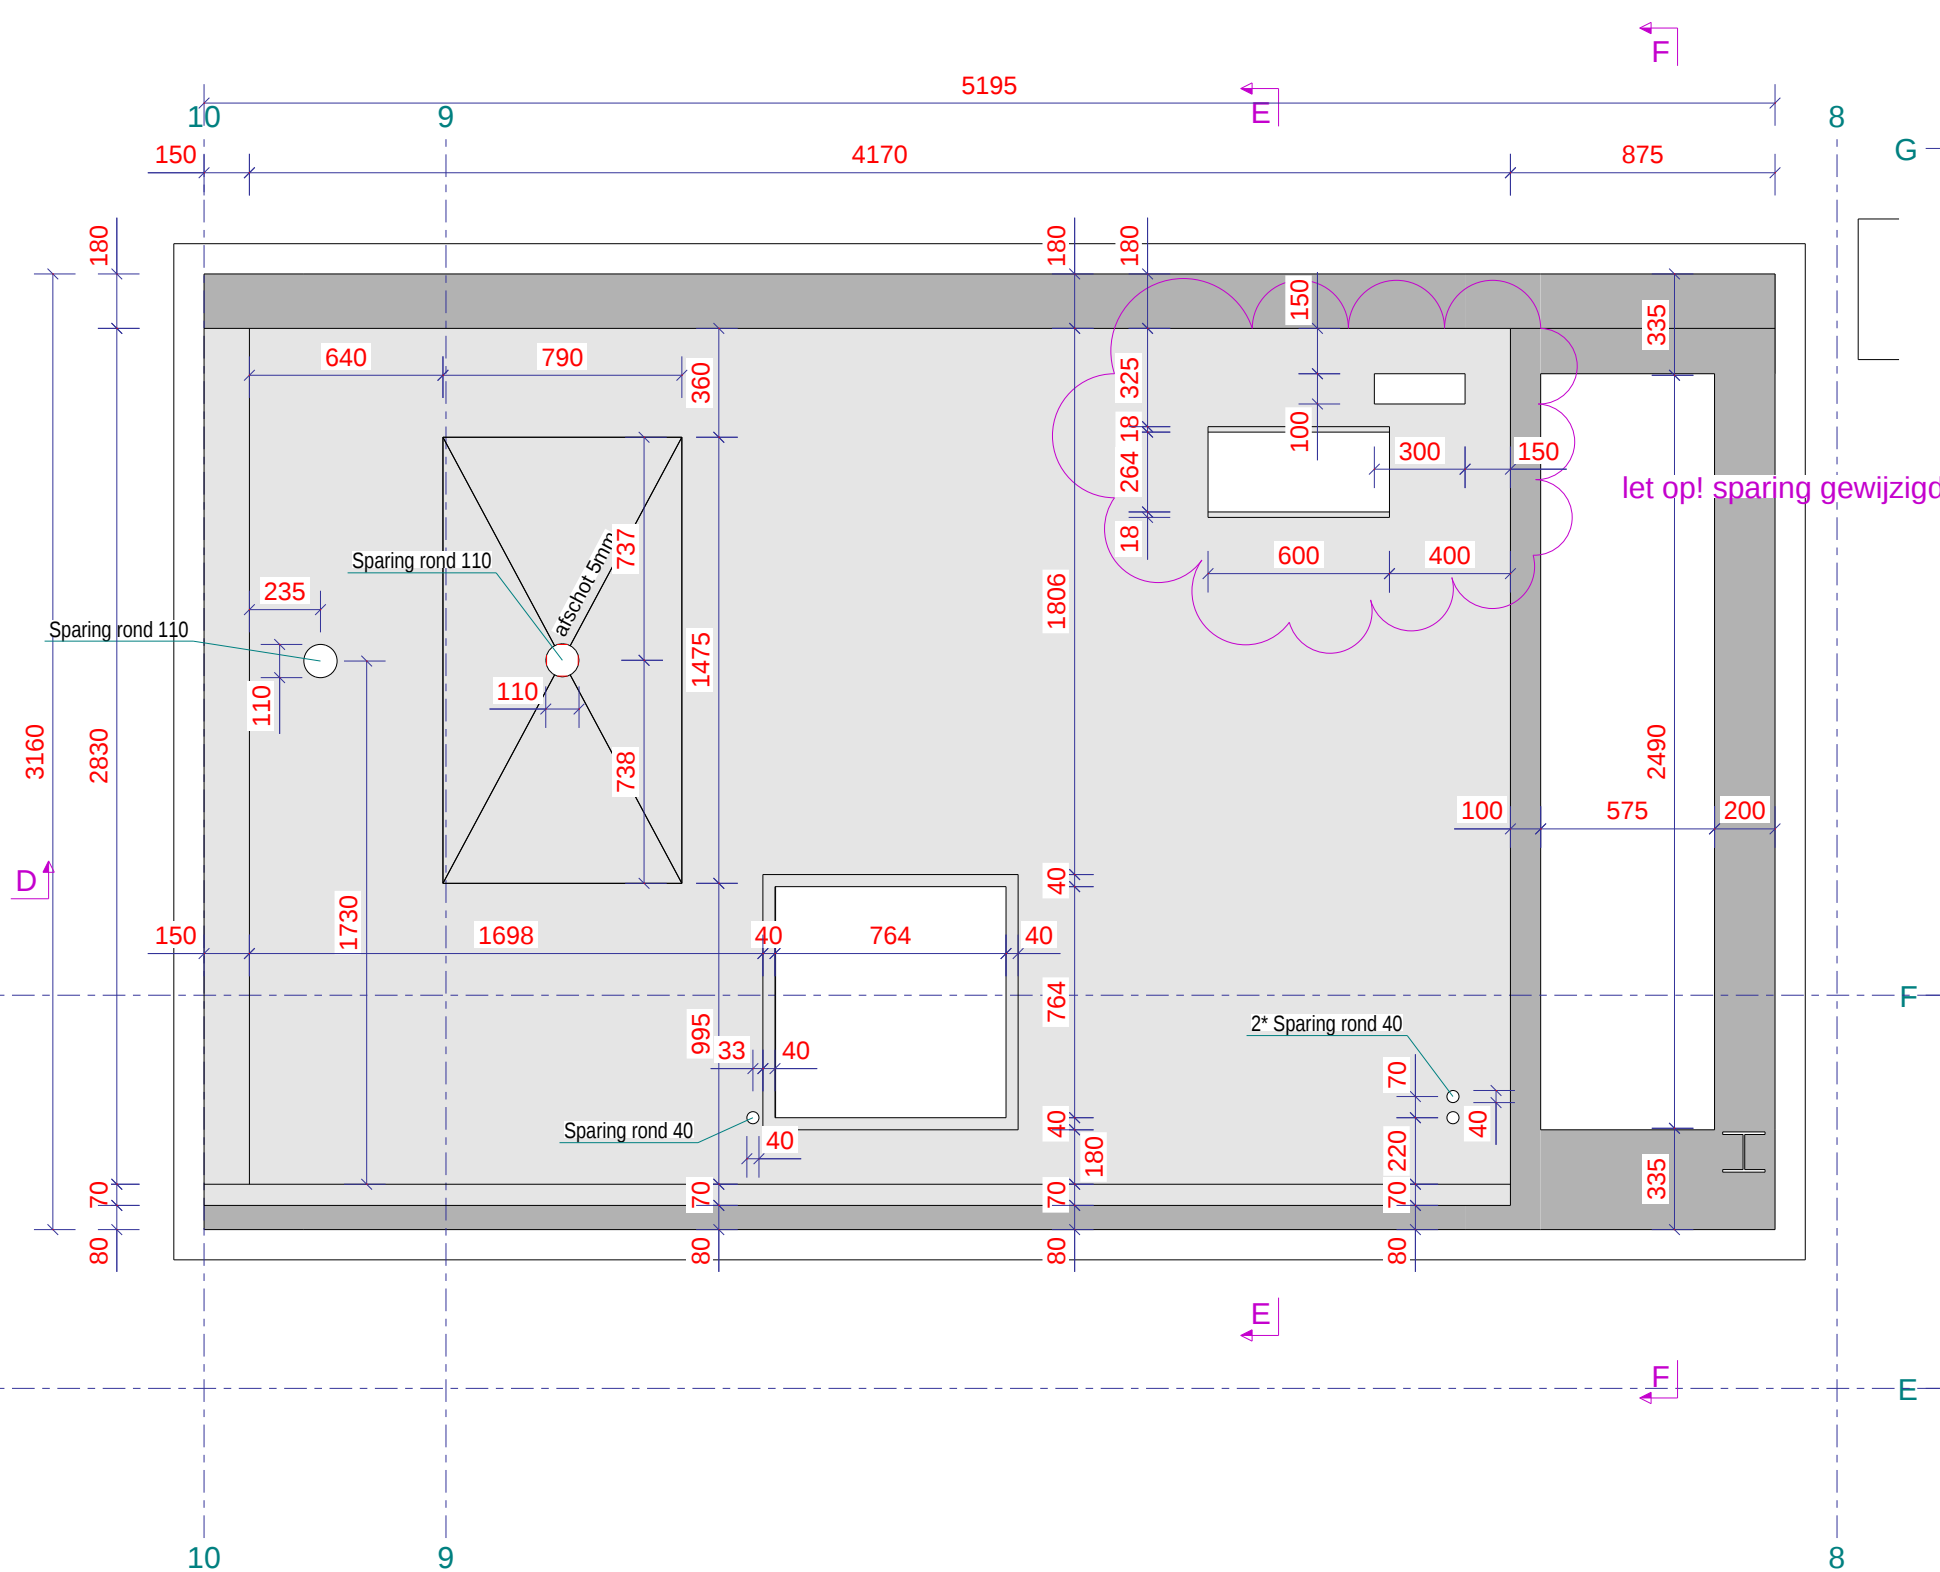
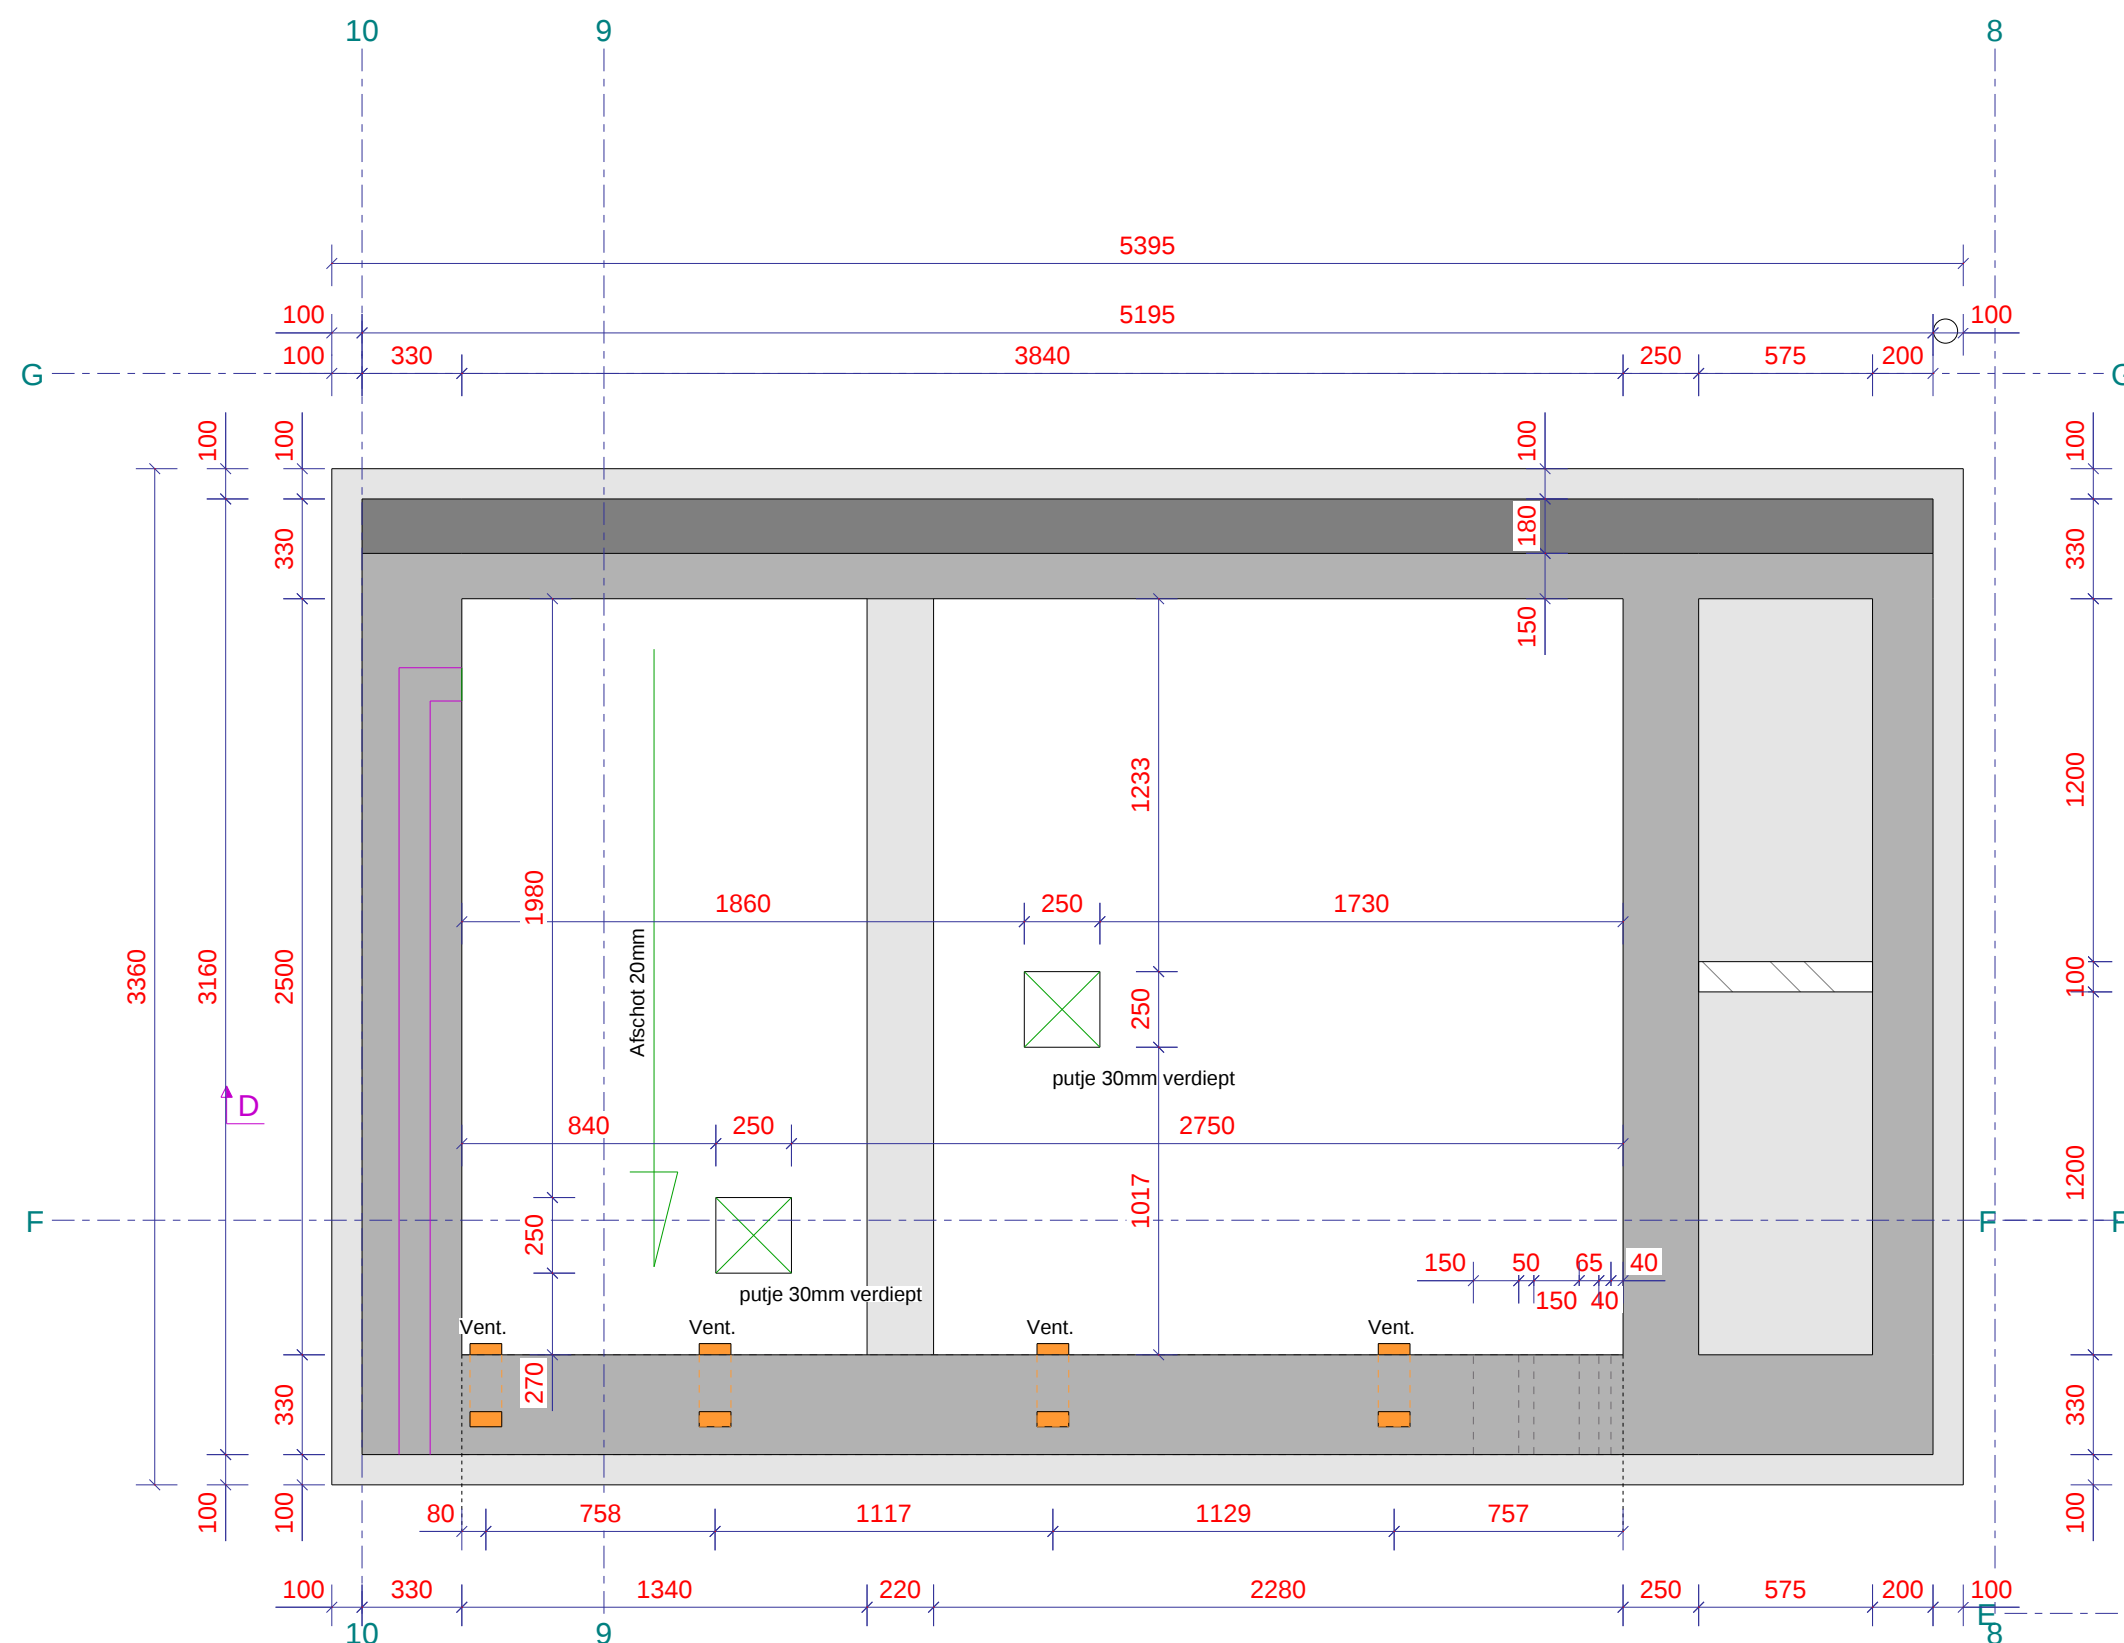
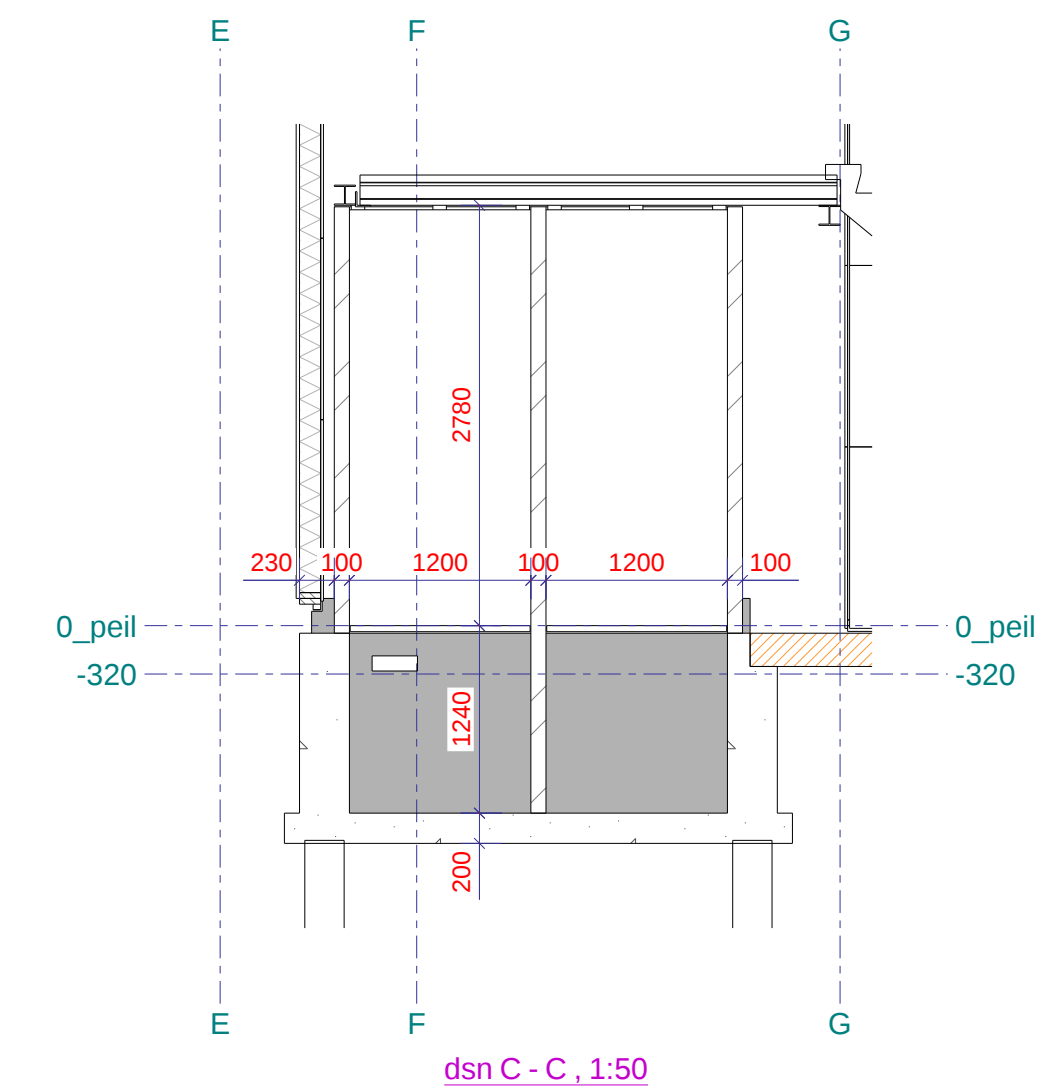
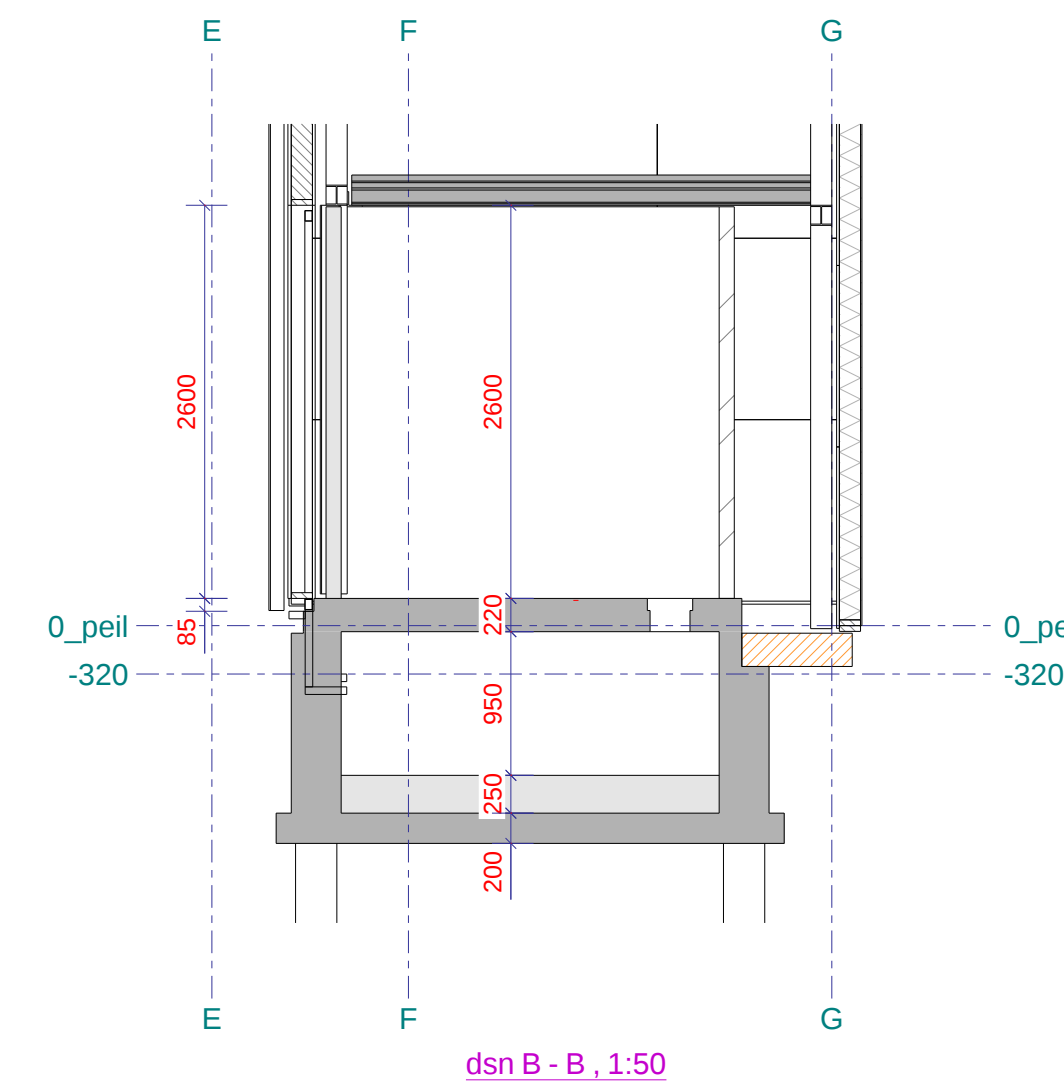


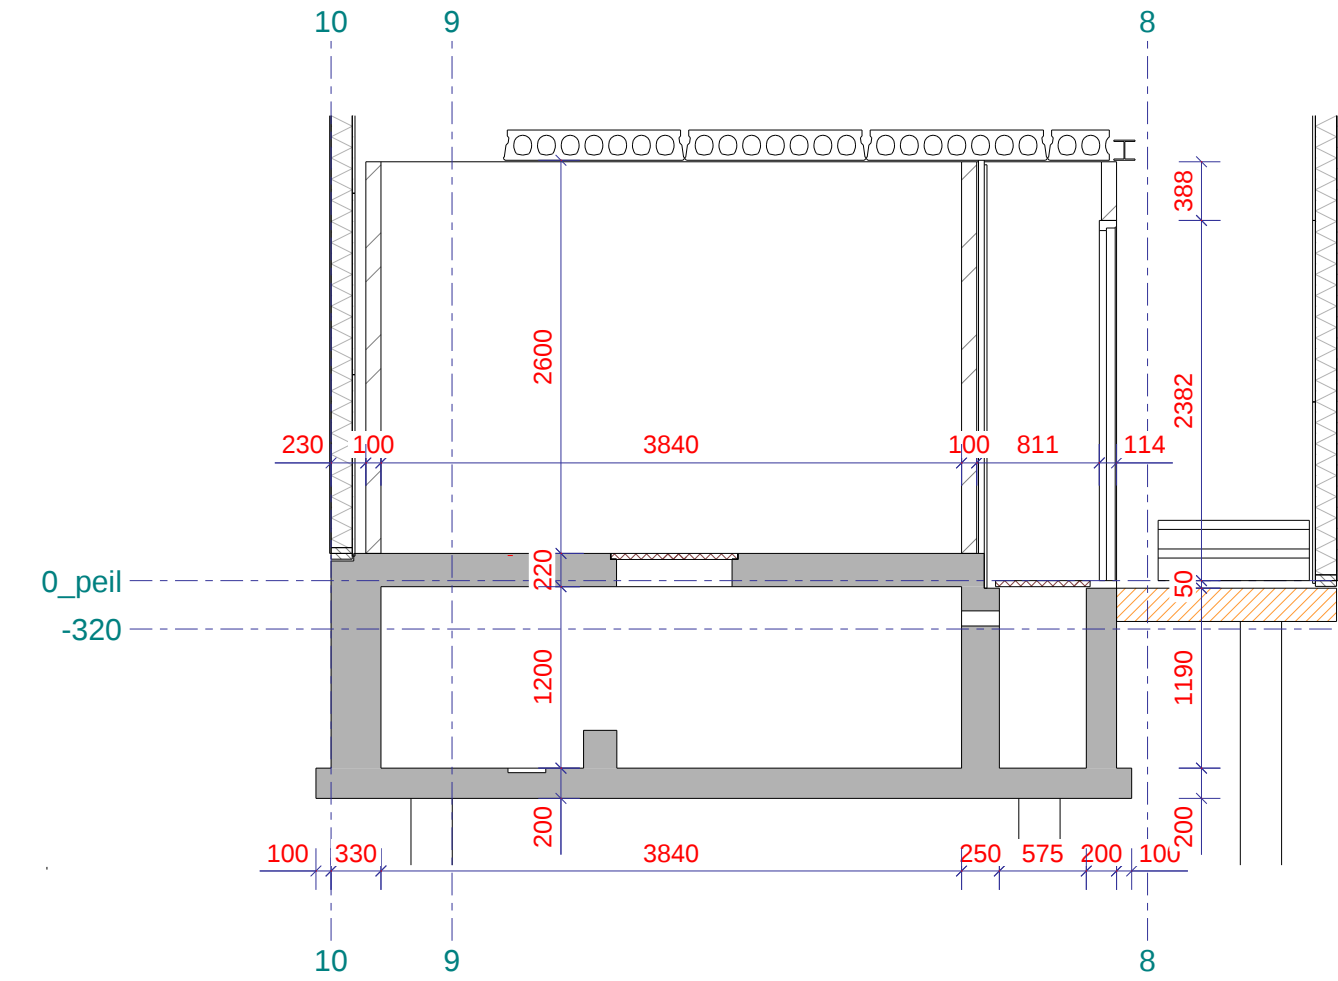

Project / Opdrachtgever: WINKEL + 10 APPARTEMENTEN OD-Investments		REV. 1. 17-03-2017 REV. 2. 16-06-2017	
		Schaal 1:25	Afmeting 840x594
		Datum 13.02.2017	Tekenaar BM
Projectadres Herestraat 42-44		Project Nr. 15060	
Onderwerp: WERKTEKENING TRAFORUIMTE		Tek. Nr. G [16]	

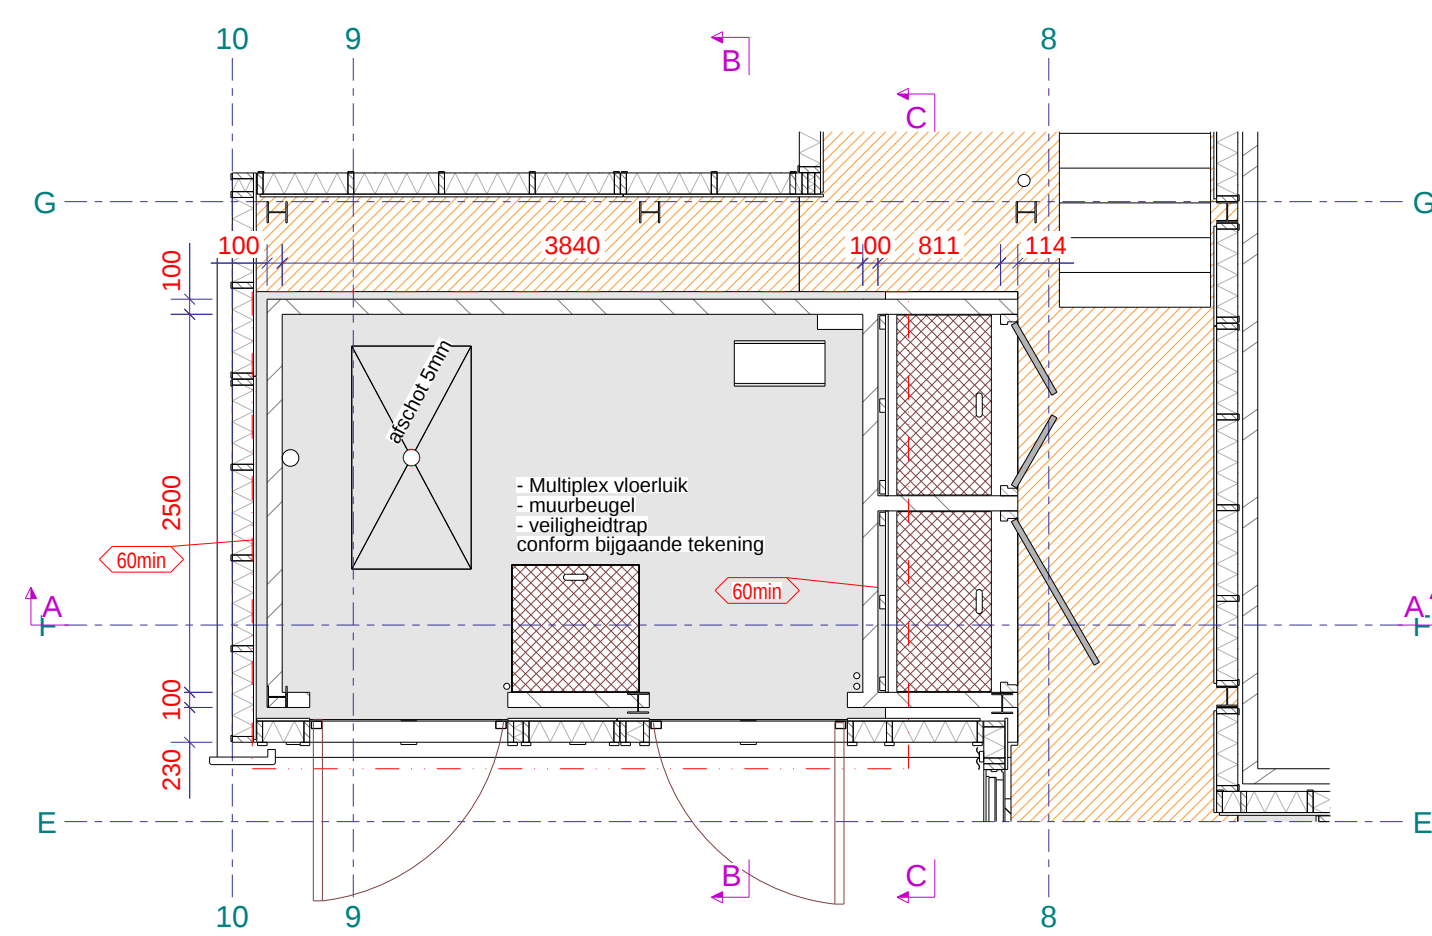

Noorderstraat 372 9611 AV Sappemeer

Tel: 0598-394371

Website: www.moedt.nl

E-mail: info@moedt.nl

lid van
Bouwend Nederland
de vereniging van Bouw- en InfraBedrijven

