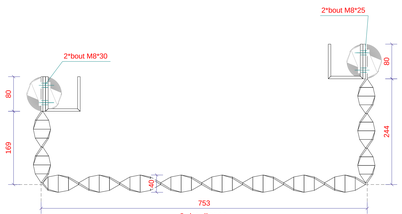

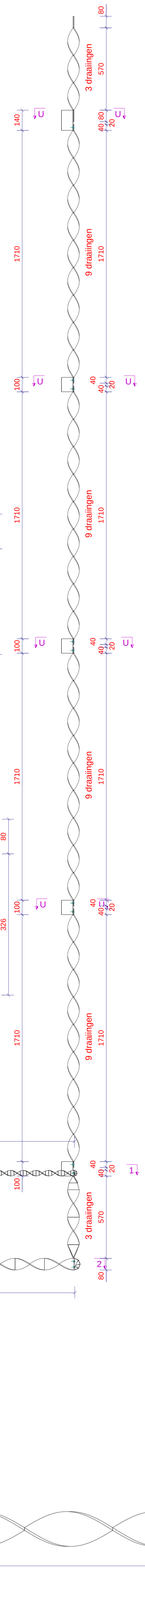

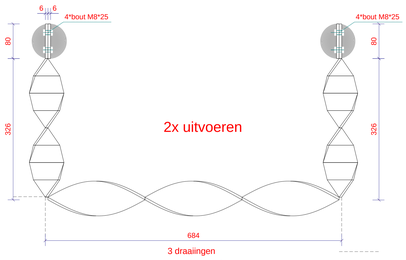

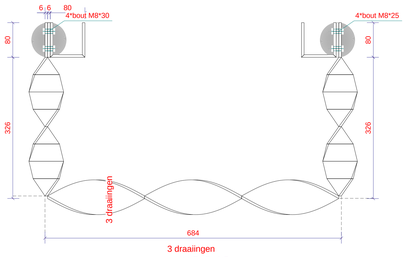

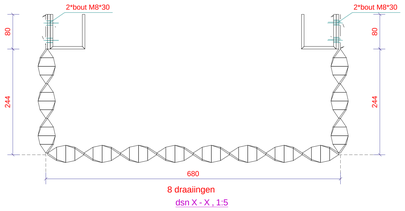

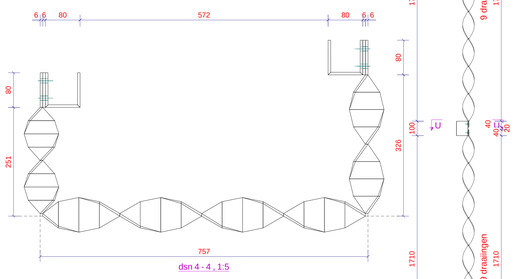

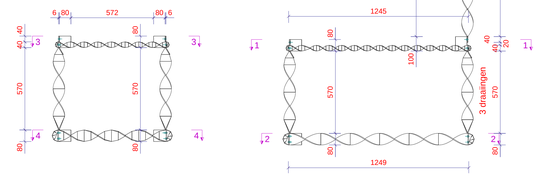

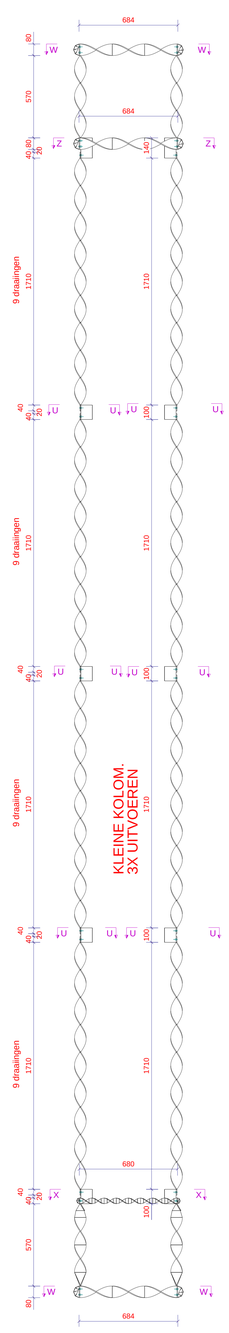

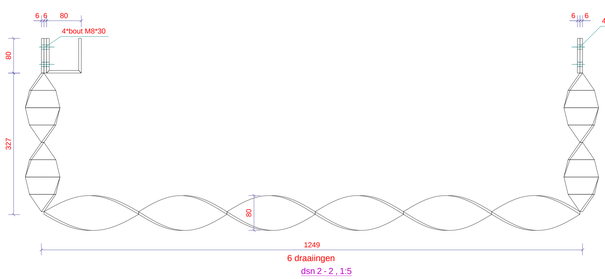

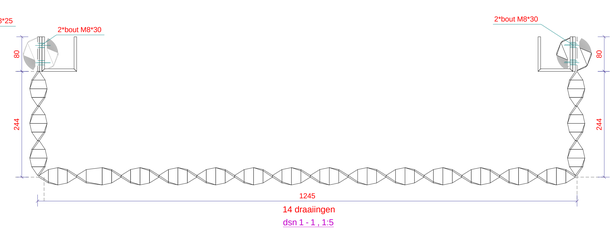

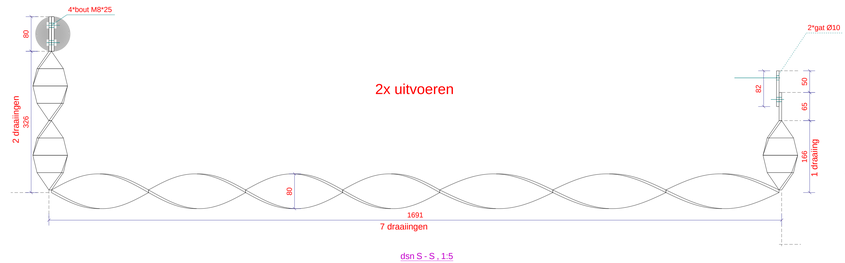

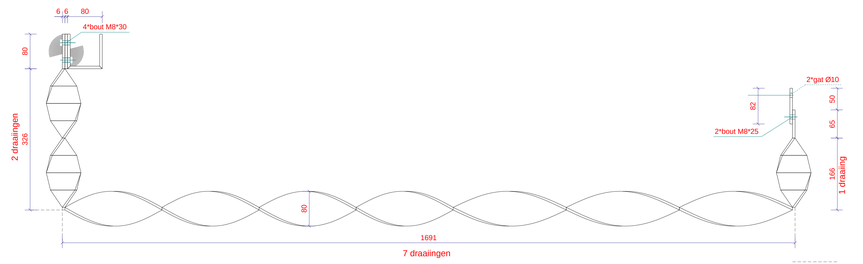

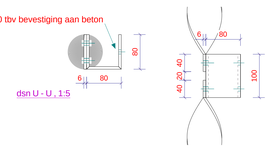

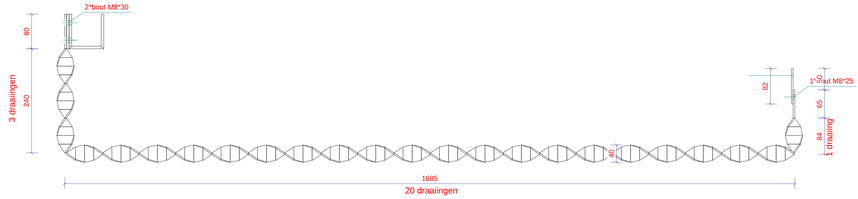

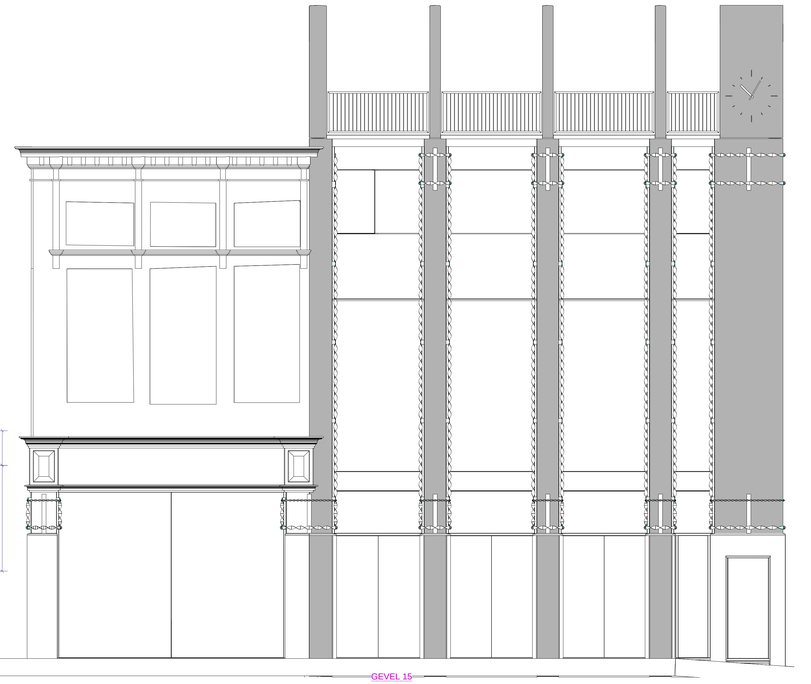

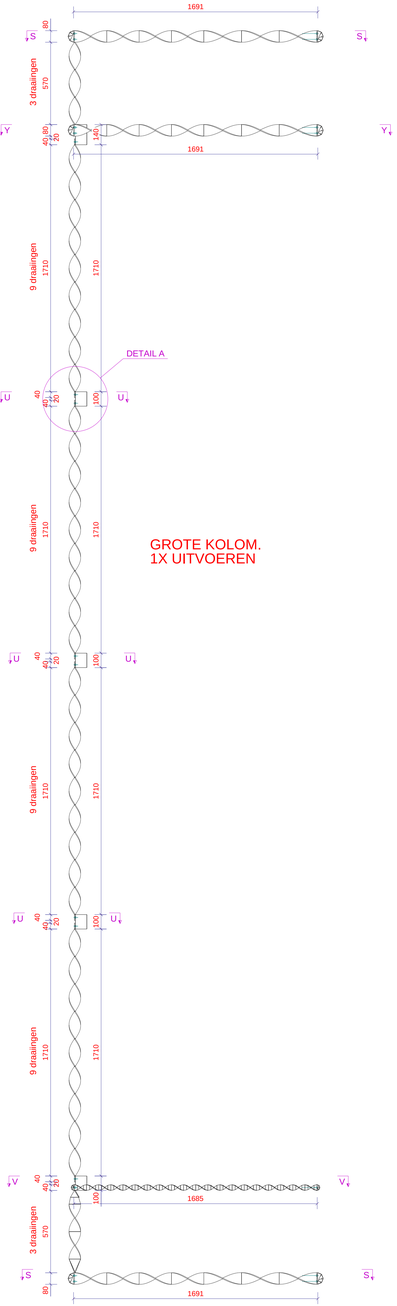

Project / Opdrachtgever: WINKEL + 10 APPARTEMENTEN OD-Investments	Schaal 1:0	Afmeting 1188x840
	Datum 13.02.2018	Tekenaar BM
Projectadres Herestraat 42-44	Project Nr. 15060	
Onderwerp: PRODUCTIE SMEEDWERK draaiwerk	Tek. Nr. G [76]	

MOEDT b.v. bouwbedrijf
Noorderstraat 372 9611 AV Sappemeer
Tel: 0598-394371
Website: www.moedt.nl
E-mail: info@moedt.nl

Tekla Structures

gat rond 10mm en rond 20
door koker tbv montage aan de wand.
bijleveren 160cm aluminium buis
rond 30mm gepoedercoat in dezelfde kleur

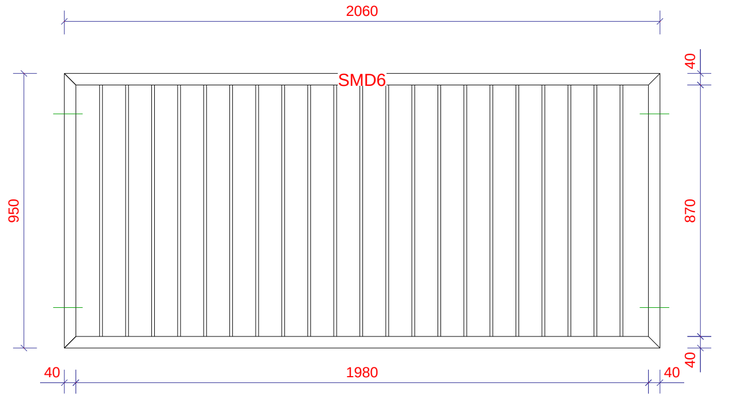

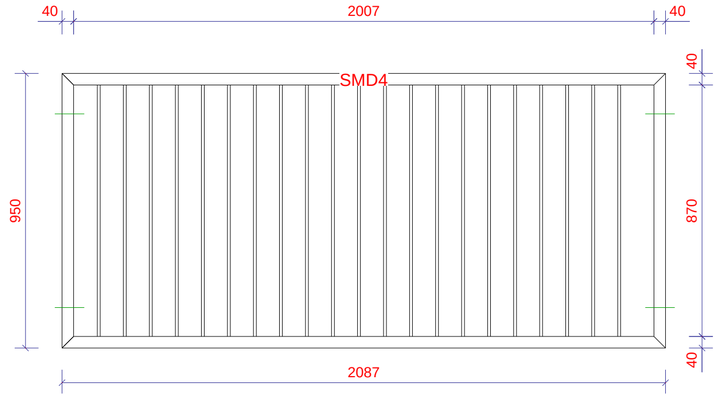

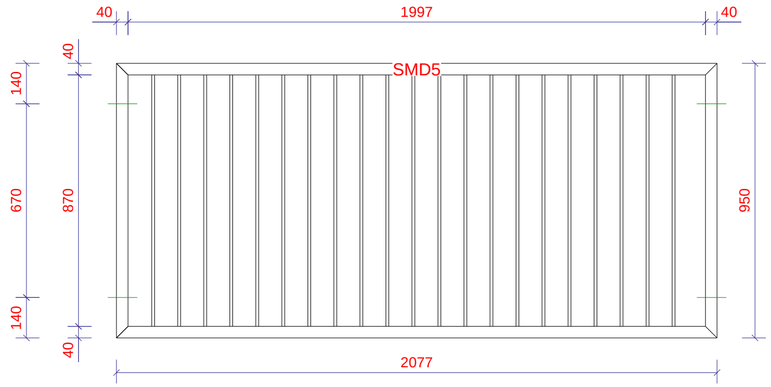

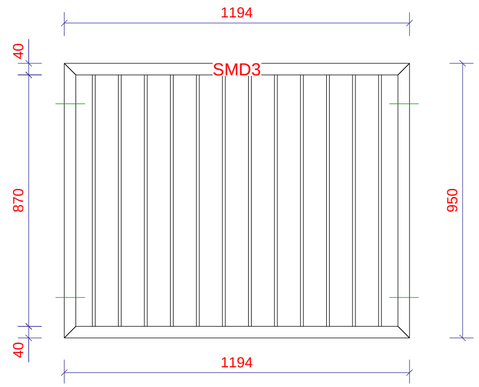

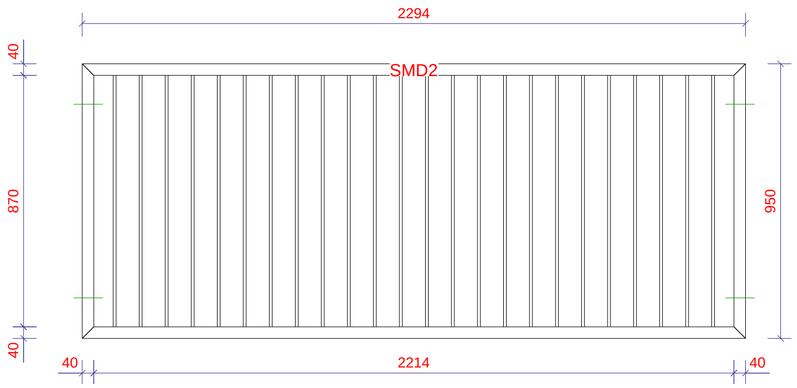

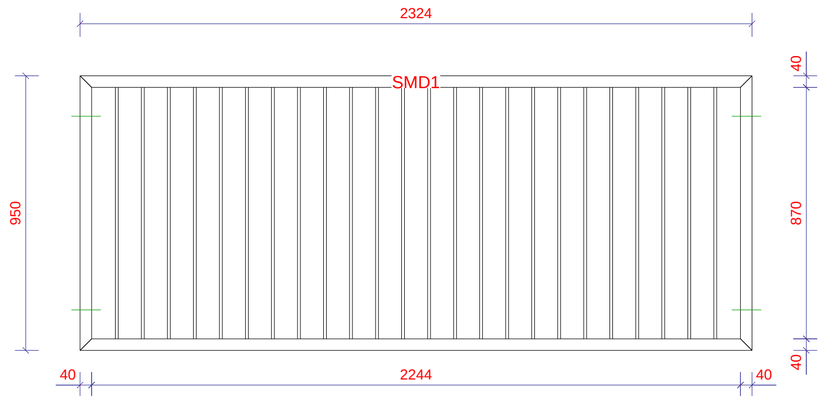

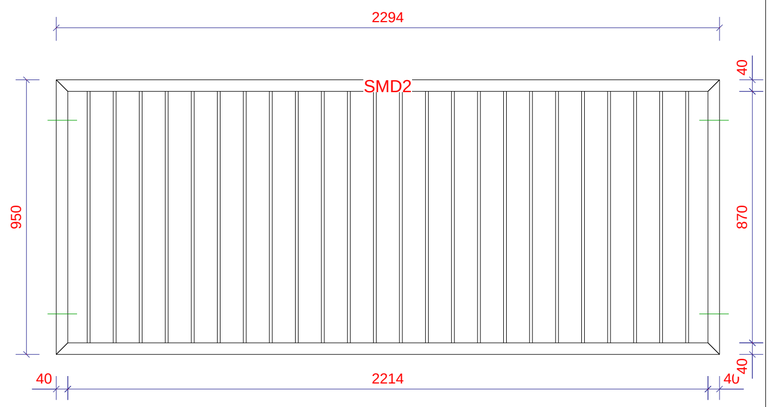

RONDOM KOKER 40*40
SPIJLEN ROND 10.
spijlen gelijk verdelen, tussenmaat < 100mm

Project / Opdrachtgever: WINKEL + 10 APPARTEMENTEN OD-Investments	Schaal 1:10	Afmeting 594x420
	Datum 16.02.2018	Tekenaar BM
Projectadres Herestraat 42-44	Project Nr. 15060	
Onderwerp: PRODUCTIE SMEEDWERK hekwerk	Tek. Nr. G [77]	

MOEDT b.v. bouwbedrijf
Noorderstraat 372 9611 AV Sappemeer
Tel: 0598-394371
Website: www.moedt.nl
E-mail: info@moedt.nl
lid van Bouwend Nederland

Tekla Structures

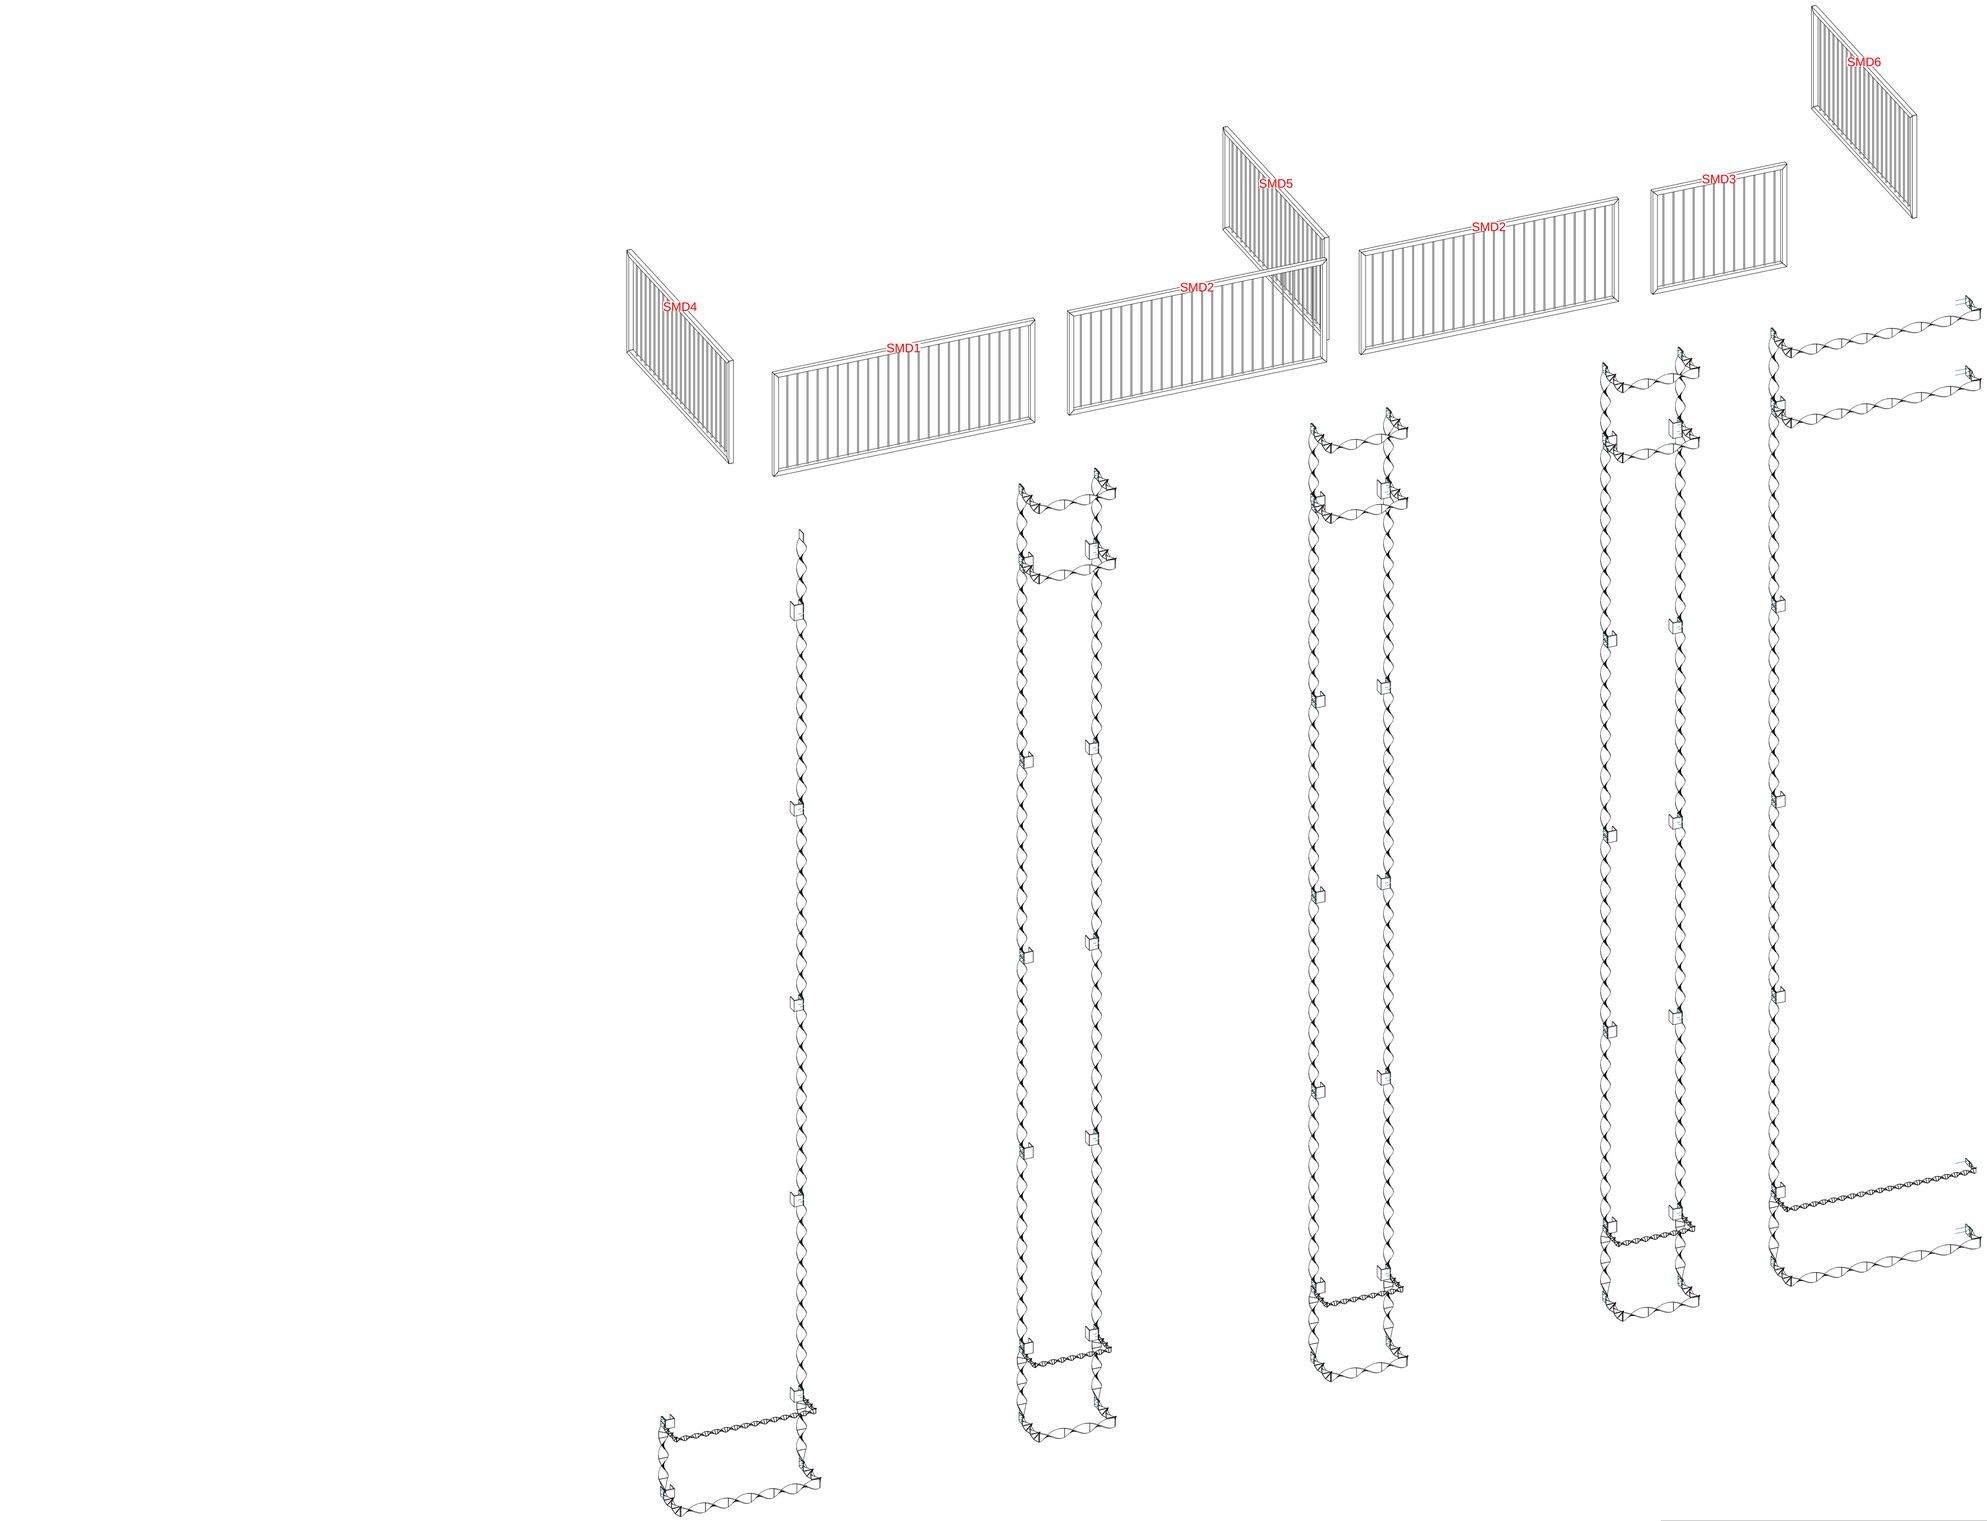

dsn_3d - 3d , 1:25

Project / Opdrachtgever: WINKEL + 10 APPARTEMENTEN OD-Investments	Schaal 1:25	Afmeting 840x594
	Datum 17.02.2018	Tekenaar BM
Projectadres Herestraat 42-44	Project Nr. 15060	
Onderwerp: PRODUCTIE SMEEDWERK overzicht	Tek. Nr. G [78]	

MOEDT b.v. bouwbedrijf
Noorderstraat 372 9611 AV Sappemeer
Tel: 0598-394371
Website: www.moedt.nl
E-mail: info@moedt.nl

Lid van Bouwend Nederland
Tekla Structures