
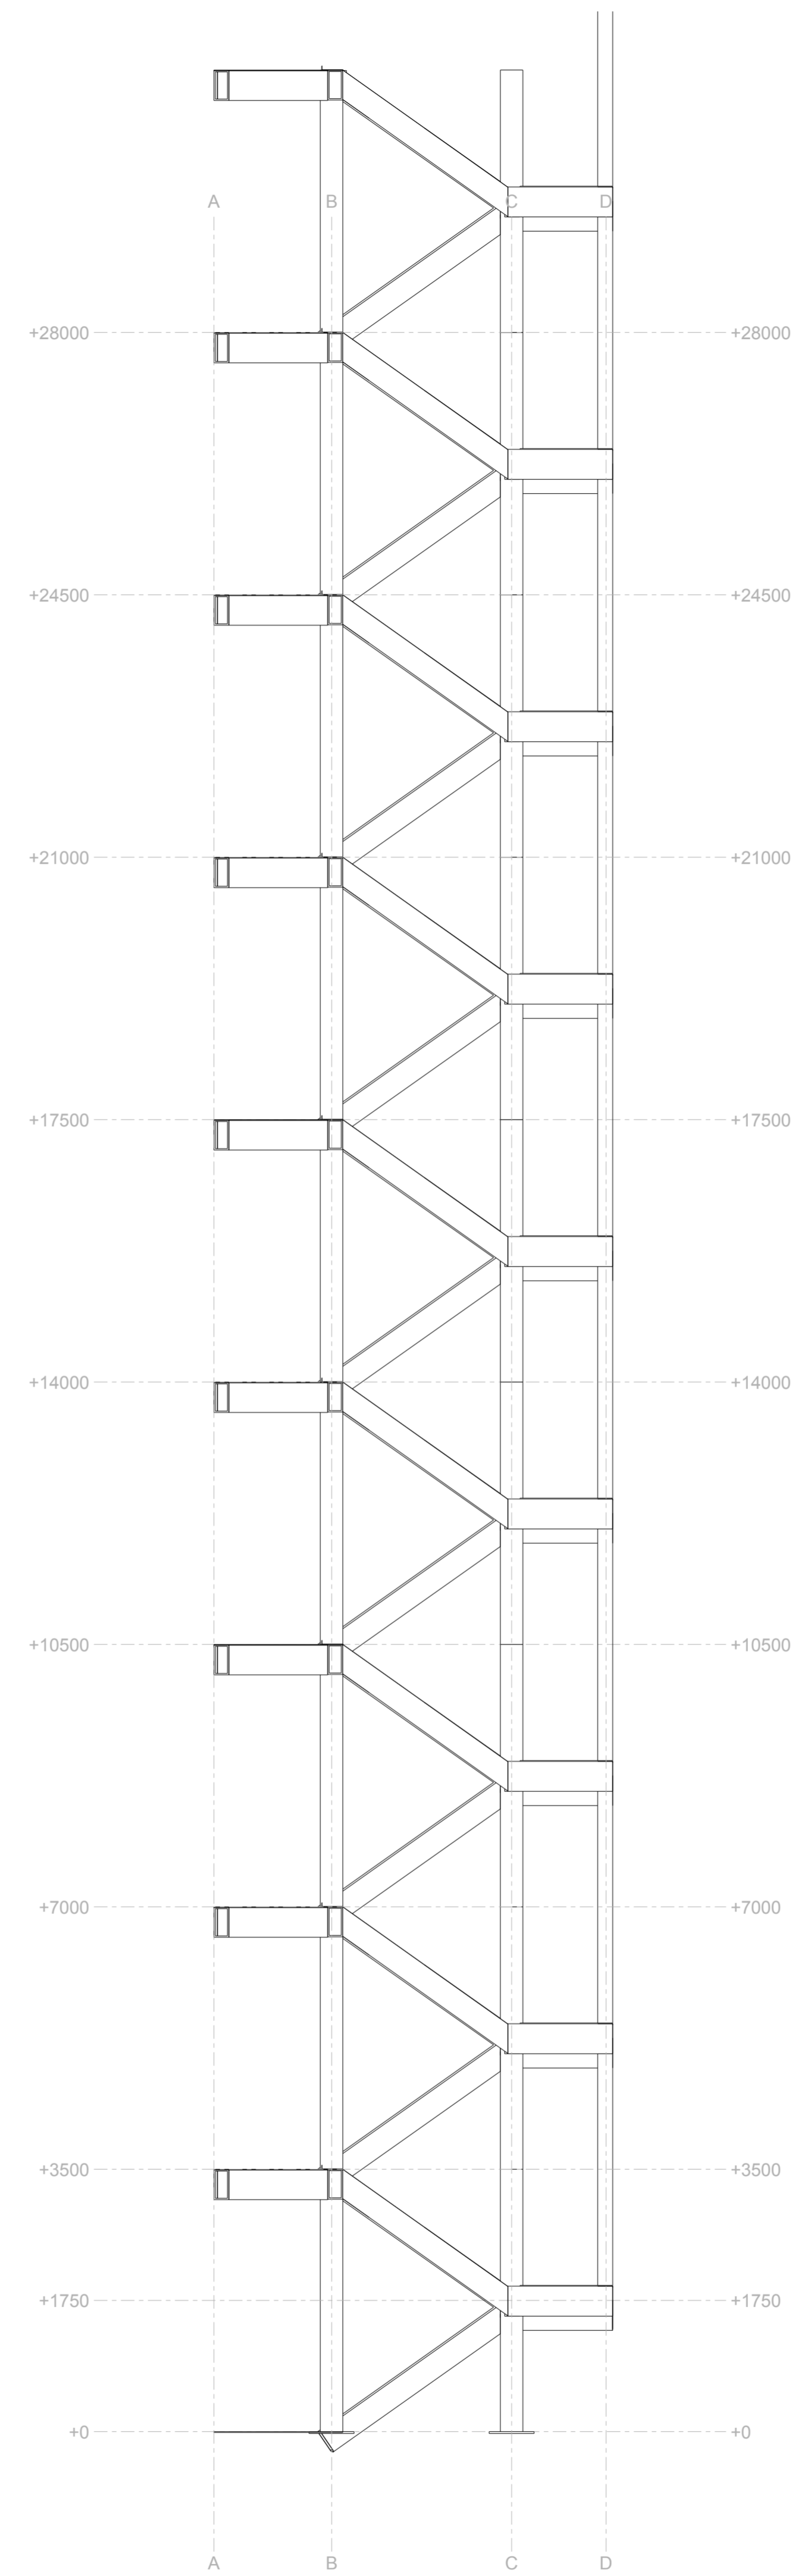


ELEVACIÓN 3D
1:60

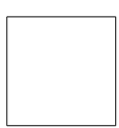

ELEVACIÓN
1:60

|  AREA INGENIEROS CONSULTORES S.A.S. MEDELLÍN - BOGOTÁ - COLOMBIA <small>OFICINA: Calle 10 Sur #1099 - 25. 250. Medellín (5162) 70. 25 (5162) 70. 40. OFICINA: Calle 10 Sur #1099 - 25. 250. Medellín (5162) 70. 40. OFICINA: Calle 10 Sur #1099 - 25. 250. Medellín (5162) 70. 40.</small> | OBRA SURAMERICANA | PROYECTO ESCALERAS DE EMERGENCIA ED.CAMACOL | DISEÑO H.G.U.G. REVISÓ J.R.N. DIBUJÓ J.P.M.U. SITIO DEL ARCHIVO EscalerasCamacolMede | ESCALA 1:60 FECHA 25/09/2017 | <table border="1"> <thead> <tr> <th>MODIFICACIONES</th> <th>REVISIÓN N°</th> <th>FECHA</th> <th>CONTENIDO</th> </tr> </thead> <tbody> <tr><td> </td><td> </td><td> </td><td> </td></tr> <tr><td> </td><td> </td><td> </td><td> </td></tr> <tr><td> </td><td> </td><td> </td><td> </td></tr> <tr><td> </td><td> </td><td> </td><td> </td></tr> <tr><td> </td><td> </td><td> </td><td> </td></tr> </tbody> </table> | MODIFICACIONES | REVISIÓN N° | FECHA | CONTENIDO | | | | | | | | | | | | | | | | | | | | | ELEVACIONES GENERALES | PLANO No 2/2 |
|---|--|--|---|---|---|----------------|-------------|-------|-----------|--|--|--|--|--|--|--|--|--|--|--|--|--|--|--|--|--|--|--|--|----------------------------------|------------------------|
| | | | MODIFICACIONES | REVISIÓN N° | FECHA | CONTENIDO | | | | | | | | | | | | | | | | | | | | | | | | | |
| | | | | | | | | | | | | | | | | | | | | | | | | | | | | | | | |
| | | | | | | | | | | | | | | | | | | | | | | | | | | | | | | | |
