




dsn A - A
1:100

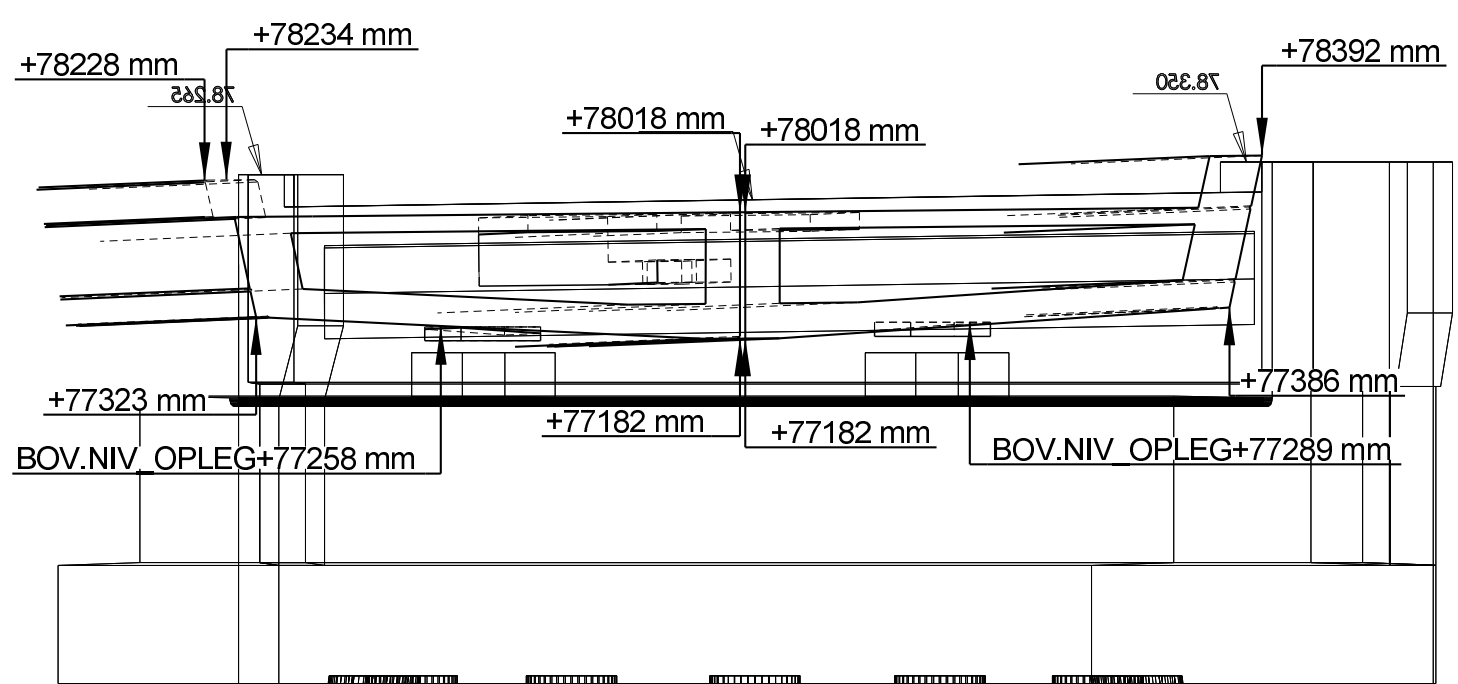


dsn B - B
1:50

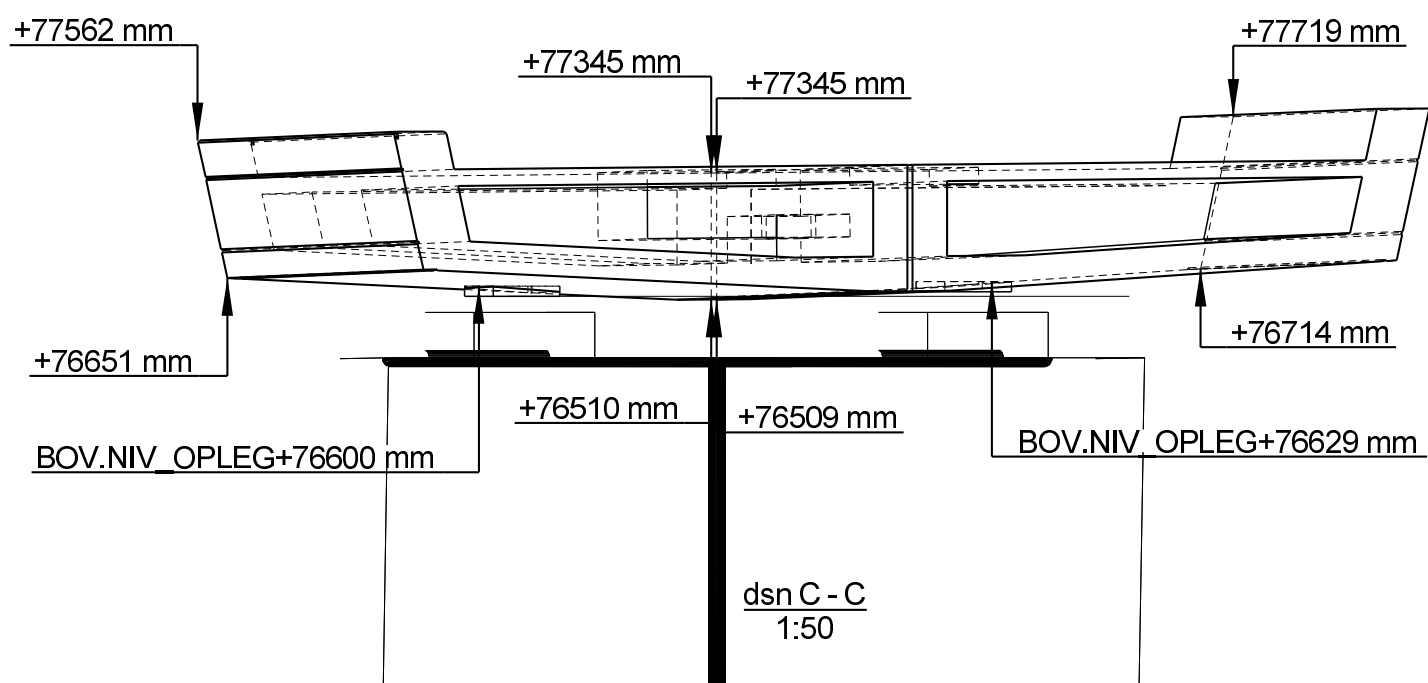

dsn C - C
1:50

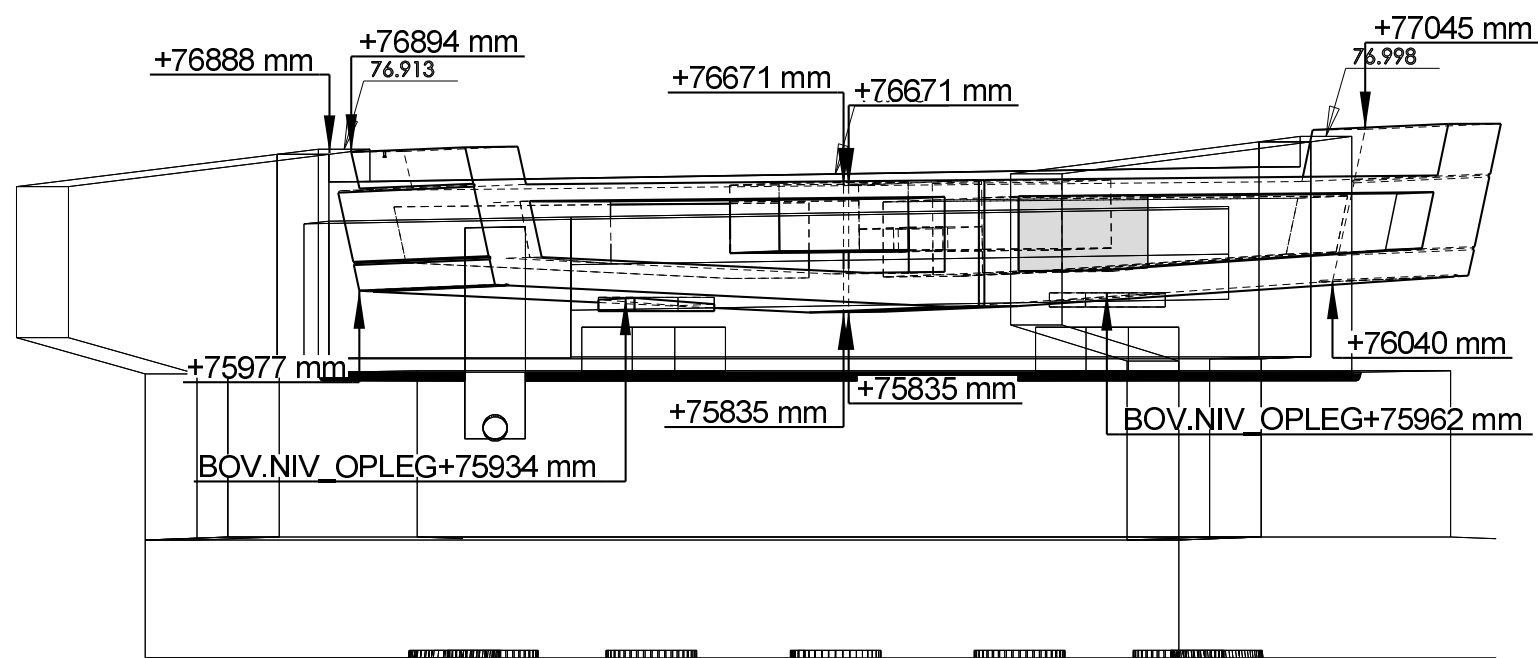

dsn E - E
1:50

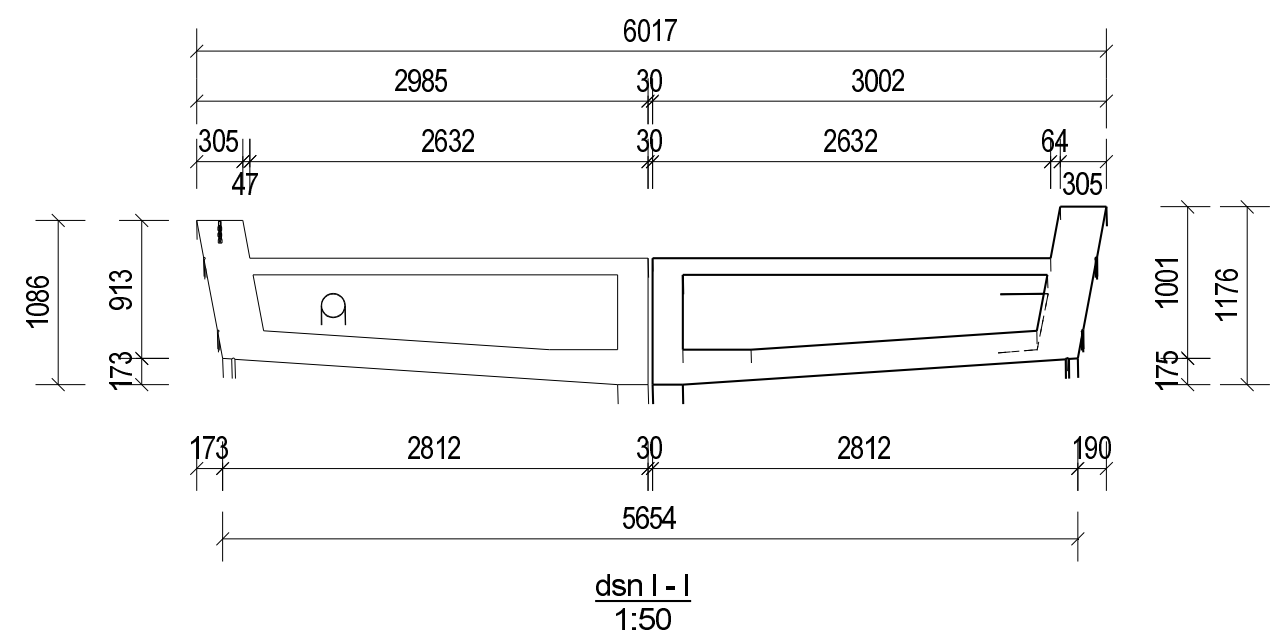

ERGON BELGIUM — MARINXHOEF 5, B-2000 LIER — TEL 03480.04.00 — FAX 03480.23.27 — www.ergon.be

Project: E314 FIETSBRUG LEUVEN		Tekenaar: XHB	Ingenieur: RLO
Tekening: INPLANTINGEN VAN ELEMENTEN PLAN 03		Schaal: 1:100	Datum: 16.11.2017
Opdrachtgever:		Projectnummer: 203138	Revisie: 03
REV.	DATE	NAAM	WIJZIGINGEN
A	29.11.2017	XHB	OPMERKINGEN AANNEMER
B	12.01.2018	XHB	NUMMERING VAN ELEMENTEN
			STATUS
			☐ TER GOEDKEURING
			☐ AKKOORD VOOR PRODUCTIE
			☐ VOORUITVOERING
CONTROLE AUTORITEIT			
PROJECT MANAGER		ONTWERP INGENIEUR	TEKENAAR
OPDRACHTGEVER / AANNEMER		ARCHITECT	STUDIOBUREAU
			CONTROLE BUREAU