



SIDE VIEW

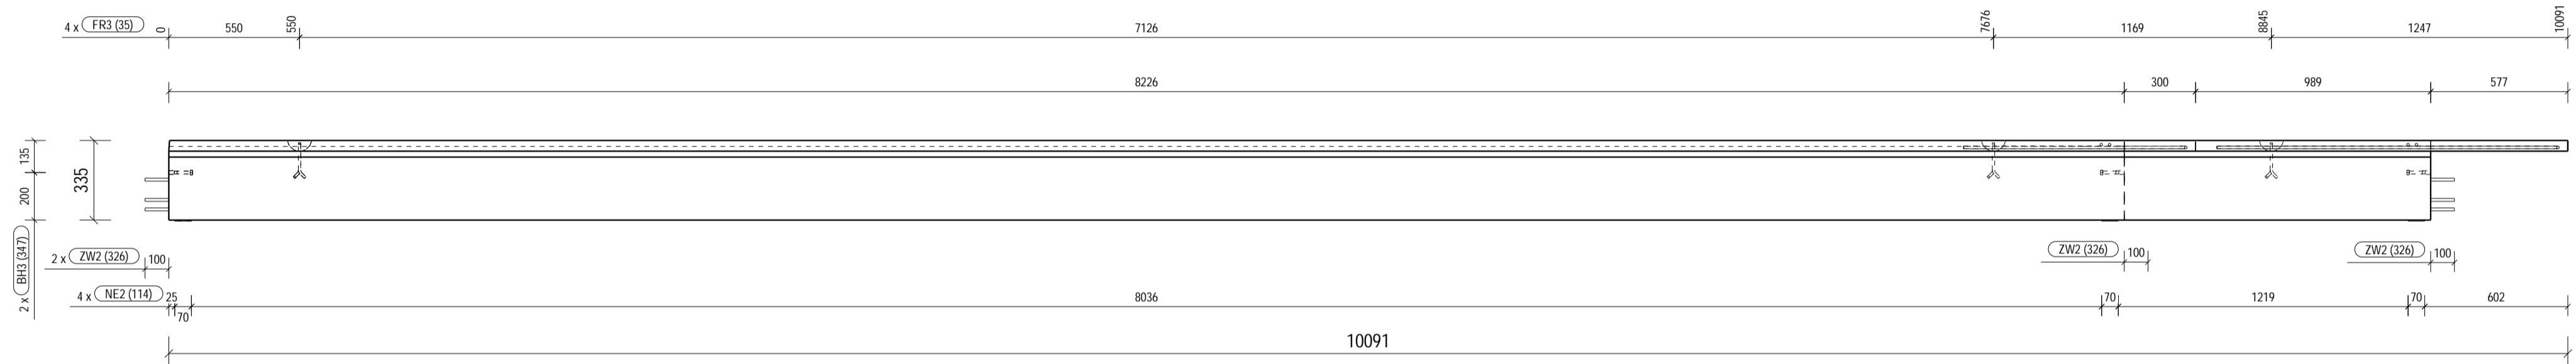

TOP VIEW

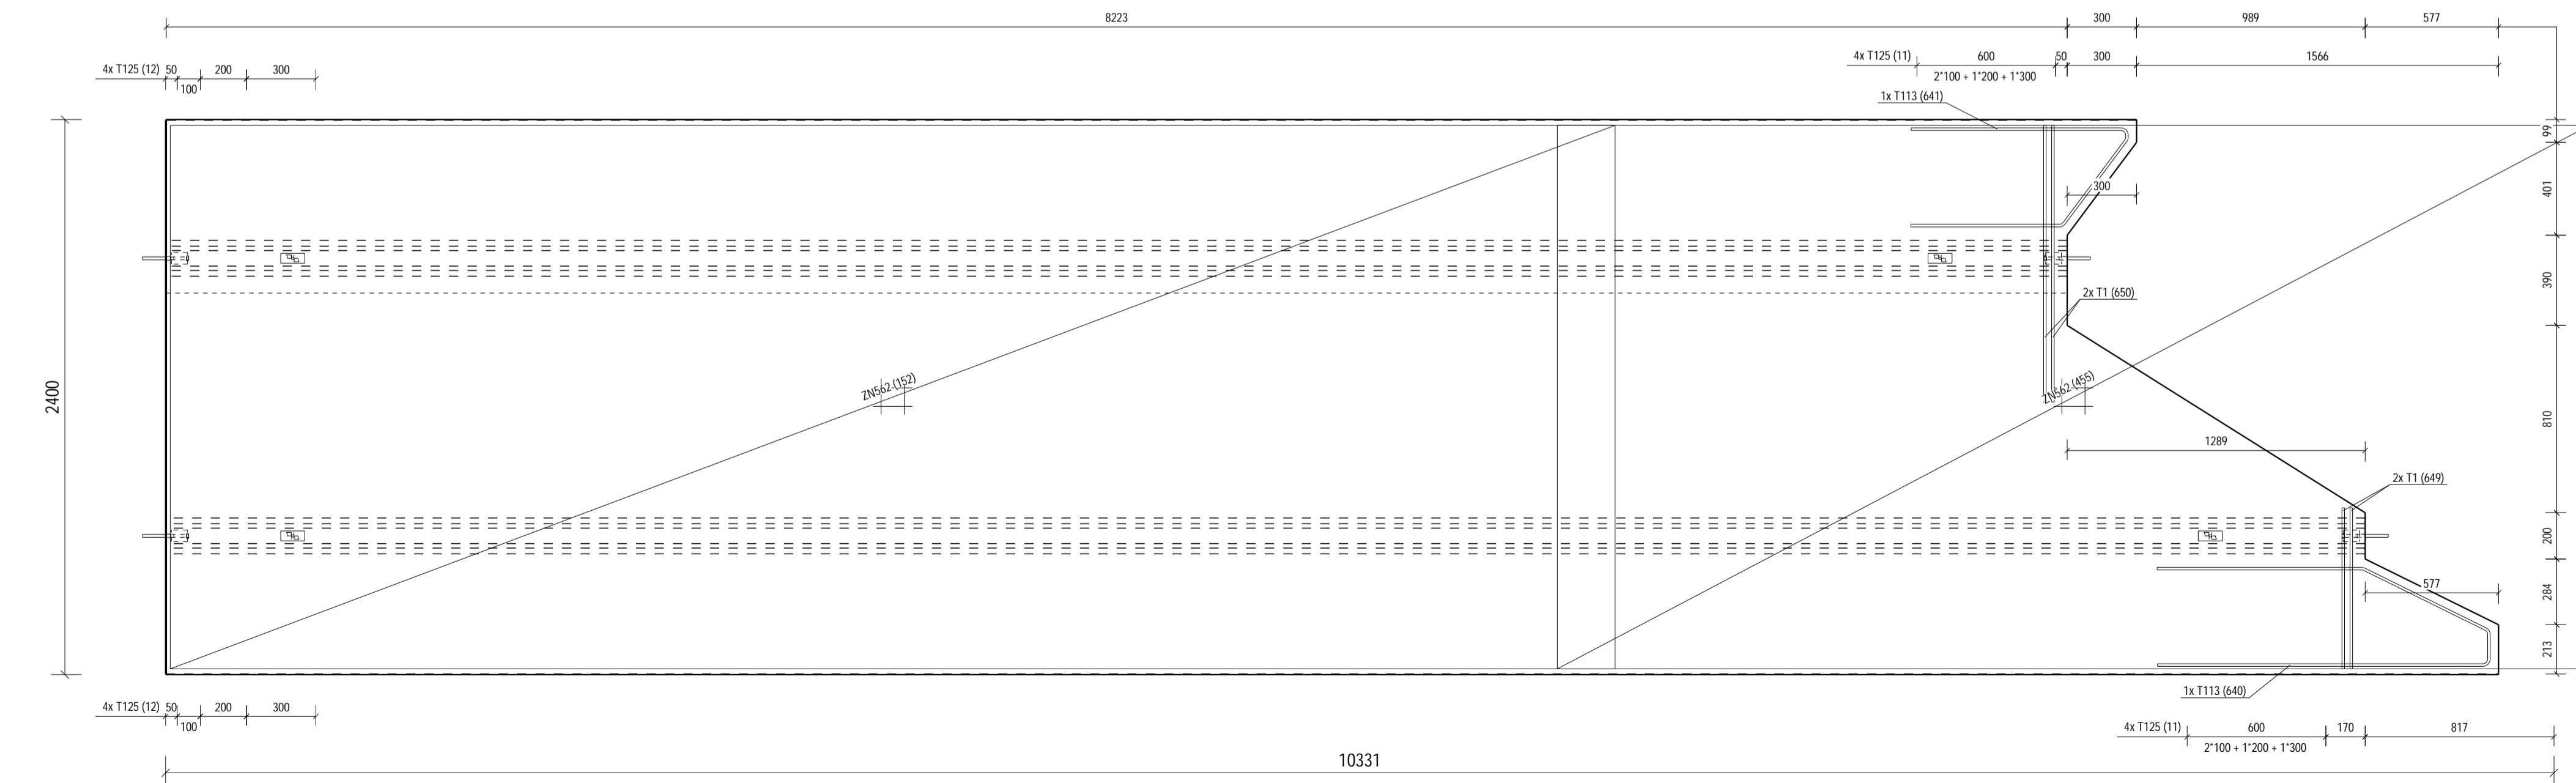

10331

WAPENING

TYPE	N°	AANTAL	Ø	Kwaliteit	FLOODDOOR	AFMETINGEN (mm)												GEWICHT (kg)								
						OPMERKING																				
T1	649	2	10	B500B																						0.86
T1	650	2	10	B500B		696																				1.48
T110	164	4	10	B500A	40	90	131	131	90									84	87	84	87					1.09
T113	640	1	10	B500A	40	1439	157	612	892												270	549				1.91
T113	641	1	10	B500A	40	939	51	471	659												377	282				1.31
T125	11	8	6	B500A	15	210	290	290	120																	1.66
T125	12	8	6	B500A	15	210	290	290	120																	1.66
GEWICHTM3 (kg/m³):						42.78																		TOTAAL GEWICHT (kg) INCLUSIEF HULPSTUKKEN+NETTEN:	68.69	

HULPSTUKKEN

TEKENING N°	N°	AANTAL	BESCHRIJVING	AFMETINGEN (mm)												ARTIKEL N°	VERB.	EENH.			
				OPMERKING																	
BH3	347	4	BOUTANKER	M12	35	15.5	100	12	23									ELVZ	2102110423120100	1	PIECE
FR3	35	4	ZWALWSTAARTANKER	2.5	2.5					30	10	150							2601080310021500	1	PIECE
NE2	114	4	NEOPREEN	4	50	70													2328010104005000	0.07	M
ZW2	326	4	UITSTEKENDE STRENGEN	8	NEO																
ZW5	508	1	AFW. TRUWHEEL	4	25.212																

VOORGESPANNEN STRENGEN

TYPE	Kwaliteit	AANTAL	VOORSPANKRACHT (kN)	BREUKLAST (kN)	OPPERVLAKTE (mm²)	GEWICHT (kg)	
5.0	Y1770	5	22.8	34692	19.6	6.88	
12.5	Y1860	6	107.9	172980	93.0	36.95	
GEWICHTM3 (kg/m³):					27.30	TOTAAL GEWICHT (kg):	43.83

NETTEN

N°	AANTAL	BESCHRIJVING	TEKENING N°	AFMETINGEN (mm)						ARTIKEL N°	VERB.	EENH.
				A	B	C	D	E	F			
152	1	ZN562	ZN562	6250	2350					0504405050625001	39.626	KG
455	1	ZN562	ZN562	4465	2350	2.350	14.688	2.698		0504405050625001	19.100	KG

ELEMENT

ELEMENT NAAM	AANTAL	TYPE	HOOGTE	BREEDTE	LENGTE	LENGTE PLANNING	GEWICHT (T)	FASE	VOLUME (m³)	BETONKLASSE
T2	1	TTD	335	2400	10091	10191	3.54	1ste FASE	1.427	C60/75
SPACER	ONTKISTINGSFERTIGE	MILIEUKLASSE	BETONDRUK		Bouwer ontwerp	Overslag ontwerp	MAX GRANULAAT	2de FASE	0.000	
S5713	35	XC1-	-	-	15	15	14	TOTAAL	1.427	

Ergon nv/sa
Marnixdreef 5
B-2500 LIER
T +32 (0)3 490 04 00
F +32 (0)3 489 23 27
www.ergon.be

Project: KTN Blokveld 3 KALLO
Tekening: PRODUCTIE TEKENING TTD 335/2400
Opdrachtgever: ASK ROMEIN

Tekenaar: SAE
Schaal: 1:20
Projectnummer: 203391

Ingenieur: JAH
Datum: 28.02.2018
Tekeningnummer: 502

REV.	DATUM	NAAM	WIJZIGINGEN	STATUS
				<input type="checkbox"/> TER GOEDKEURING
				<input type="checkbox"/> AKKOORD VOOR PRODUCTIE
				<input type="checkbox"/> VOOR UITVOERING

ALLEEN WAPENING VORM, MAATVOERING + VOORZIENINGEN VOLLEDIG PLAN

PROJECT MANAGER	ONTWERP INGENIEUR	TEKENAAR	CONTROLE INGENIEUR
OPDRACHTGEVER / AANNEMER	ARCHITECT	STUDIOBUREAU	CONTROLE BUREAU