BEUGELVORM

T1	387	# 2	Ø 8	T1	569	# 2	Ø 10	T1	570	# 2	Ø 10
710				3517				1328			
T1	584	# 3	Ø 8	T1	585	# 2	Ø 8	T1	586	# 3	Ø 8
3659				1428				1446			
T5	388	# 6	Ø 8	T5	391	# 5	Ø 8	T5	589	# 19	Ø 8
330	70	70		354	330	354		539	109	539	
T5	591	# 5	Ø 8	T5	592	# 5	Ø 8	T5	593	# 3	Ø 8
404	330	404		409	330	409		459	330	459	
T5	595	# 6	Ø 8	T5	596	# 3	Ø 8	T5	597	# 4	Ø 12
330	259	259		364	330	364		600	221	600	
T12	394	# 42	Ø 8								
255	255										
330	239	239									

T3	386	# 3	Ø 8	T5	590	# 5	Ø 8	T5	594	# 5	Ø 8
350	7°	350		330	309	309		434	330	434	
T5	601	# 6	Ø 10								
600	312	600									

SECTION E - E
1:10

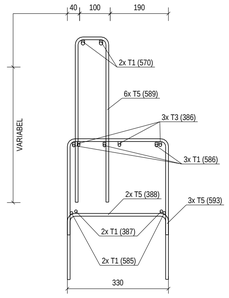

SECTION B - B
1:10

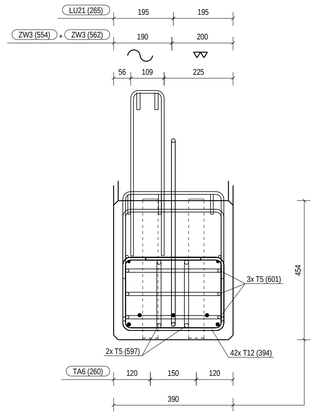

SECTION C - C
1:10

SECTION D - D
1:10

DETAIL BOVENNET
1:20

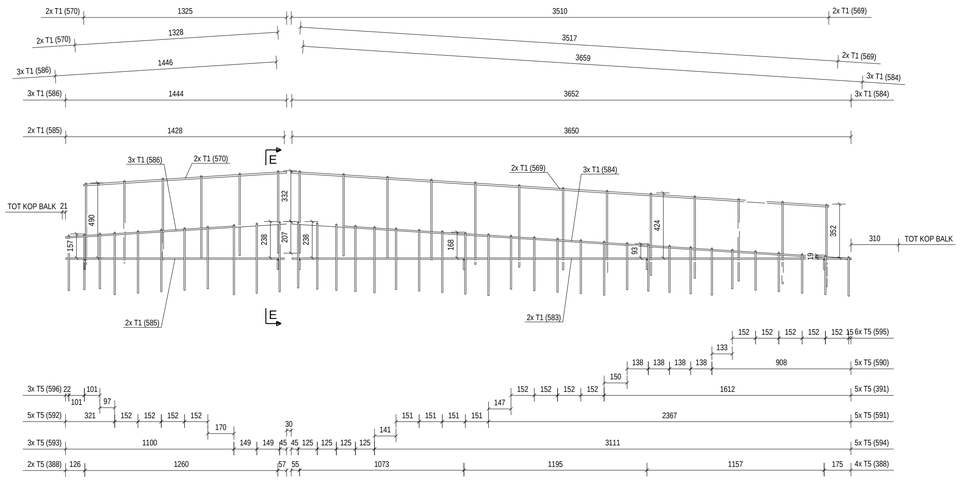

SIDE VIEW
1:20

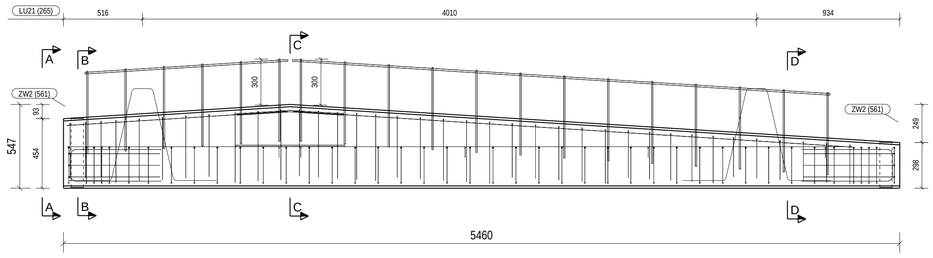

TOP VIEW
1:20

WAPENING

TYPE	N°	AANTAL	Ø	KWALITEIT	PLOODOORN	OPMERKING	AFMETINGEN (mm)												GEWICHT (kg)
							A	B	C	D	E	F	G	X	Y				
							H	K	L	M	N	P	R	W	Z				
							S	T	U										
T1	387	2	8	B500A			710												0.56
T1	569	2	10	B500B			3517												4.34
T1	570	2	10	B500B			1328												1.64
T1	583	2	8	B500B			3650												2.88
T1	584	3	8	B500B			3659												4.34
T1	585	2	8	B500B			1428												1.13
T1	586	3	8	B500B			1446												1.71
T3	386	3	8	B500A	32		350	350								347	53		0.83
T5	388	6	8	B500A	32		70	330	70										1.11
T5	391	5	8	B500A	32		354	330	354										2.05
T5	589	19	8	B500A	32		539	109	539										8.91
T5	590	5	8	B500A	32		309	330	309										1.87
T5	591	5	8	B500A	32		404	330	404										2.25
T5	592	5	8	B500A	32		409	330	409										2.27
T5	593	3	8	B500A	32		459	330	459										1.48
T5	594	5	8	B500A	32		434	330	434										2.37
T5	595	6	8	B500A	32		259	330	259										2.01
T5	596	3	8	B500A	32		364	330	364										1.25
T5	597	4	12	B500A	50		600	221	600										5.05
T5	601	6	10	B500A	40		600	312	600										5.60
T12	394	42	8	B500A	32		255	239	330	239	255								21.87
							GEWICHTM3 (kg/m³) :											TOTAAL GEWICHT (kg) INCLUSIEF HULPSTUKKEN=NETTEN:	75.51
																			80.13

HULPSTUKKEN

TEKENING N°	N°	AANTAL	BESCHRIJVING	AFMETINGEN (mm)								ARTIKEL N°	VERB.	EENH.
				A	B	C	D	E	F	G				
				H	K	L	M	N	P	R				
				S	T	U	W	X	Y	Z				
LU21	265	2	LUS_4,2ST	600	1900		140							MM
TA6	260	2	METALEN_BUIS	80	50	2	459	449						MM
TA6	261	2	METALEN_BUIS	80	50	2	303	293						MM
ZW2	561	2	STRENGEN_COAT_STRENG	2										
ZW3	554	1	OPPERVLAK_RUW	1										
ZW3	562	1	AFW_TRUWEEL	4										

VOORGESPANNEN STRENGEN

TYPE	KWALITEIT	AANTAL	VOORSPANKRACHT (kN)	BREUKLAST (N)	OPPERVLAKTE (mm2)	GEWICHT (kg)
9.3	Y1860	2	77.4	96720	52.0	4.46
12.5	Y1860	5	138.4	172980	93.0	19.96
			GEWICHTM3 (kg/m³) :	25.91	TOTAAL GEWICHT (kg) :	24.42

SPACER

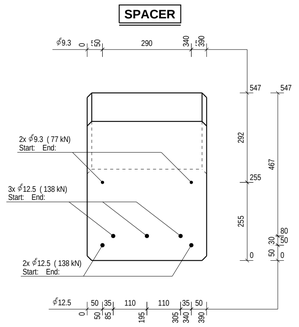

ELEMENT										
ELEMENT NAAM	AANTAL	TYPE	HOOGTE	BREEDTE	LENGTE	LENGTE PLANNING	GEWICHT (T)	FASE	VOLUME (m³)	BETONKLASSE
B29	1	RV	547	390	5460	5460	2.37	1ste FASE	0.942	C50/60
BETON DEKKING	ONTKISTINGS STERKTE	MILIEUKLASSE		BEKISTING		KLEURCODE	2de FASE	0.000	
30	45	XC1 - - - -					TOTAAL	0.942	

Ergon nv/sa
Marmixdreef 5
B-2500 LIER
T +32 (0)3 490 04 00
F +32 (0)3 489 23 27
www.ergon.be

Project:	KTN Blokveld 3 KALLO KALLO	Tekenaar: SAE	Ingenieur: TOV
Tekening:		Schaal: 1:20	Datum: 27.02.2018
Opdrachtgever:	ASK ROMEIN	Projectnummer: 203391	Tekeningnummer:

REV.	DATUM	NAAM	WIJZIGINGEN	STATUS
				☐ TER GOEDKEURING
				☐ AKKOORD voor PRODUCTIE
				☐ VOOR UITVOERING

☐ ALLEEN WAPENING ☐ VORM, MAATVOERING + VOORZIENINGEN ☒ VOLLEDIG PLAN

PROJECT MANAGER	ONTWERP INGENIEUR	TEKENAAR	CONTROLE INGENIEUR
OPDRACHTGEVER / AANNEMER	ARCHITECT	STUDIEBUREAU	CONTROLE BUREAU

Tekla Structures