BEUGELVORM

T1	236	#4	Ø20	900
T5	122	#2	Ø8	1700
T5	471	#2	Ø8	450
T18	319	#2	Ø12	600
E1	407	#51	Ø8	
E1	408	#6	Ø8	

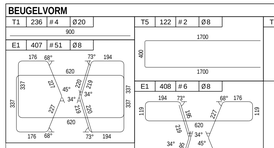

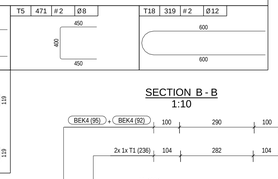

SECTION B - B
1:10

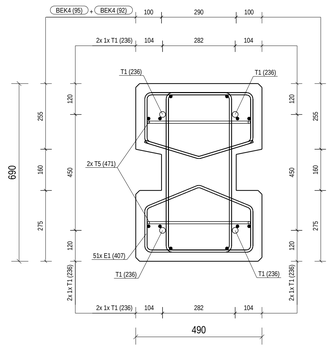

SECTION C - C
1:10

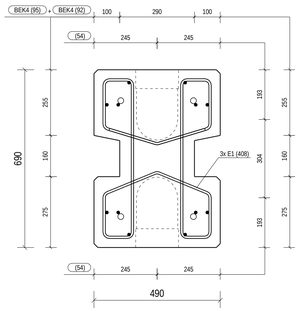

SECTION D - D
1:10

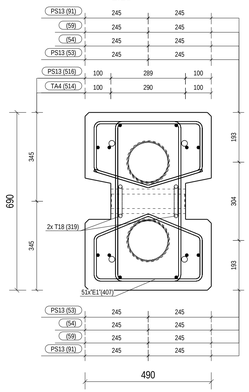

SECTION E - E
1:10

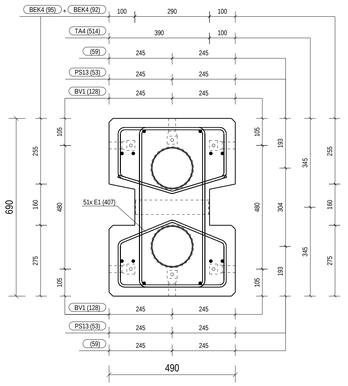

SECTION F - F
1:10

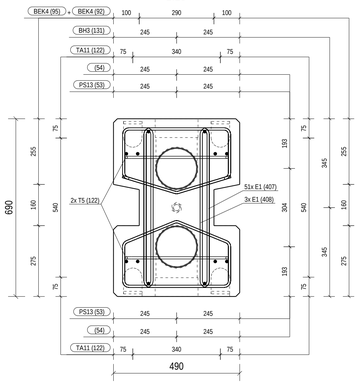

SIDE VIEW
1:20

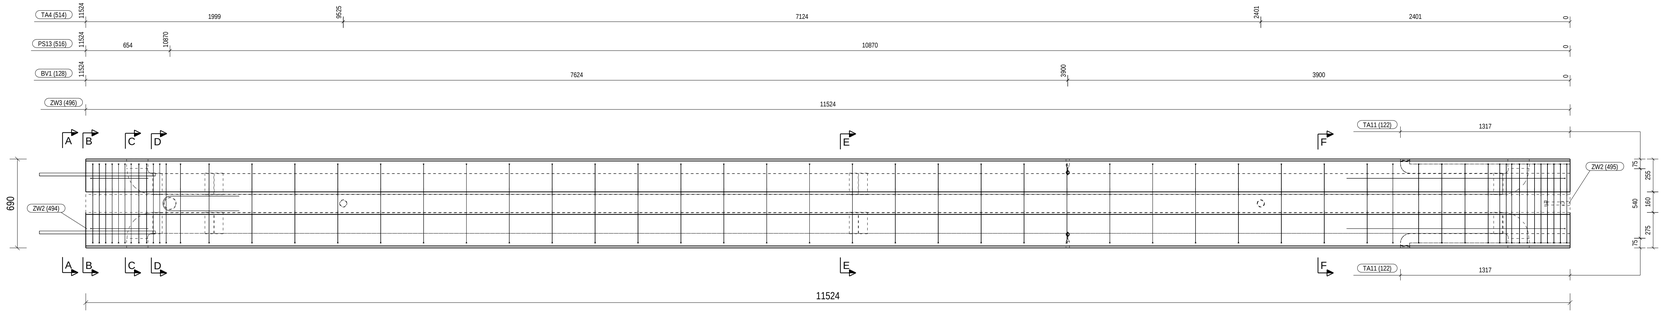

TOP VIEW
1:20

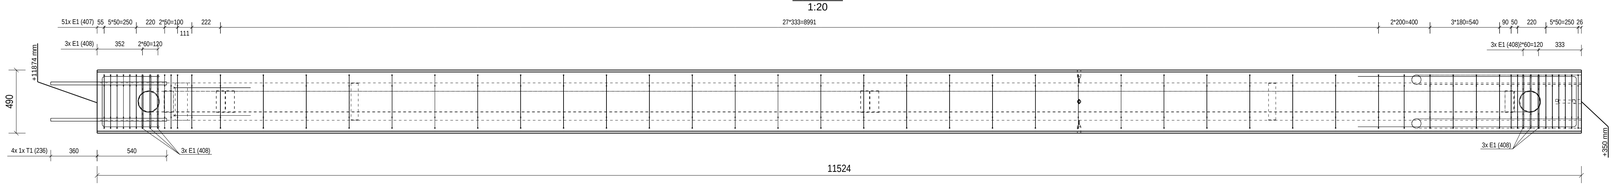

1:20

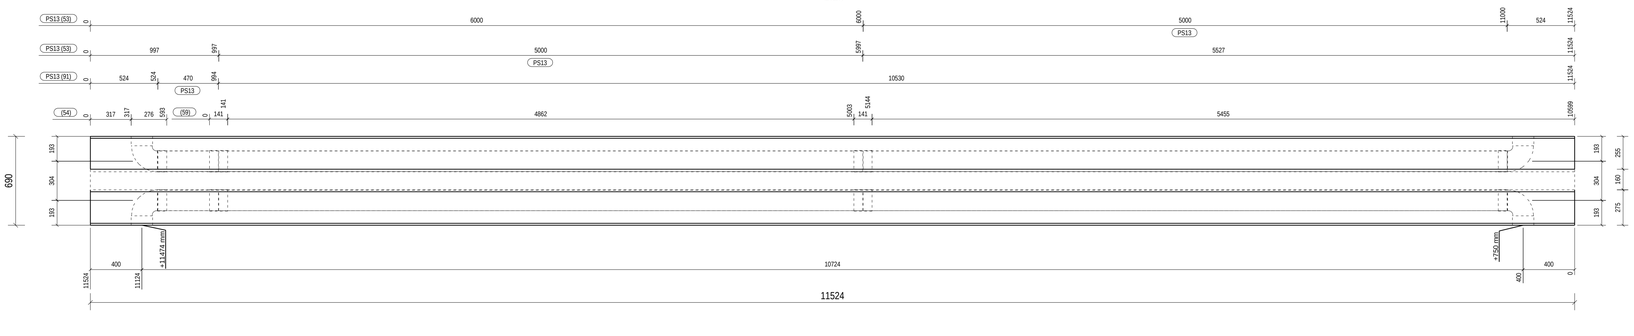

SPACER
SECTION A - A
1:10

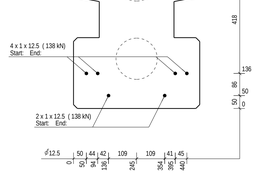

WAPENING

TYPE	N°	AANTAL	Ø	KWALITEIT	PLOOIDOORN OPMERKING	AFMETINGEN (mm)	GEWICHT (kg)
T1	236	4	20	B500B		900	8.89
T5	122	2	8	B500A	32	1700 400 1700	3.00
T5	471	2	8	B500A	32	450 400 450	1.03
T18	319	2	12	B500A	100	600 600	2.36
E1	407	51	8	B500A	32	4467	89.98
E1	408	6	8	B500A	32	3544	8.40
						GEWICHTMO (kg/m²): 36.36 TOTAAL GEWICHT (kg) INCLUSIEF HULPSTUKKEN+NETTEN:	113.66

HULPSTUKKEN

TEKENING N°	N°	AANTAL	BESCHRIJVING	AFMETINGEN (mm)	ARTIKEL N°	VERB.	EENH.
BEK4	92	1	INKEPING	100 160 11524			
BEK4	95	1	INKEPING	100 160 11524			
BH3	131	1	BOUTANKER	M24 70 32 200 24 46 ELVZ	2102110402324020	1	PIECE
BV1	128	6	SCHROEFHIJS	M20 100 26.9 3.2 40 39 ELVZ	2102050405200100	1	PIECE
PS13	53	4	RONDE_BUS	160 3.2 5000 PVC	2221020116003200	5	M
PS13	91	2	RONDE_BUS	160 3.2 470 PVC	2221020116003200	0.47	M
PS13	516	1	RONDE_BUS	95 2.75 290 BLANK	1605061095002700	0.29	M
TA4	514	2	BUS_DIAM0-56	290			
TA11	122	4	OPGETBUS	66/72 39 1245 0 1331	????????????????	1.391	M
ZW2	494	1	STRENGEN_COAT_STRENG	2			
ZW2	495	1	STRENGEN_AFSLIJPEN	1			
ZW3	496	1	FUNE_AFW_TRUWEEL	5			
ZW13	51	4	BUBBELPLASTIEK	100			
	54	4	BOCHT_90°_MOF/MOF_Ø160		2221020416000000	1	PIECE
	59	4	MOF_Ø160		2221020216000000	1	PIECE

VOORGESPANNEN STRENGEN

TYPE	KWALITEIT	AANTAL	VOORSPANKRACHT (kN)	BREUKLAST (N)	OPPERVLAKTE (mm2)	GEWICHT (kg)
12.5	Y1860	12	138.4	172980	93.0	101.09
			GEWICHTMO (kg/m²): 32.33		TOTAAL GEWICHT (kg):	101.09

ELEMENT

ELEMENT NAAM	AANTAL	TYPE	HOOGTE	BREEDTE	LENGTE	LENGTE PLANNING	GEWICHT (T)	FASE	VOLUME (m³)	BETONKLASSE
K29	1	CR	690	490	11524	11909	7.72	1ste FASE	3.126	C50/60
BETON DEKKING	ONTKISTINGS STERKTE	MILIEUKLASSE		BEKISTING		KLEURCODE	2de FASE	0.000	
35	35	XC1 - - - -		203391/51- M2			TOTAAL	3.126	

ergon
a DEME company

Ergon nv/sa
Marnixdreef 5
B-2500 LIER
T +32 (0)3 490 04 00
F +32 (0)3 489 23 27
www.ergon.be

Project:	**KTN Blokveld 3 KALLO KALLO**	Tekenaar: SAE	Ingenieur: JAH
Tekening:	PRODUCTIETEKENING CR 690/490 PLAN 3/1: AS C/2	Schaal: 1:20	Datum: 19.02.2018
Opdrachtgever:	**ASK ROMEIN**	Projectnummer: **203391**	Tekeningnummer: **229**

REV.	DATUM	NAAM	WIJZIGINGEN	STATUS
				☐ TER GOEDKEURING
				☐ AKKOORD voor PRODUCTIE
				☐ VOOR UITVOERING

☐ ALLEEN WAPENING ☐ VORM, MAATVOERING + VOORZIENINGEN ☒ VOLLEDIG PLAN

PROJECT MANAGER	ONTWERP INGENIEUR	TEKENAAR	CONTROLE INGENIEUR
OPDRACHTGEVER / AANNEMER	**ARCHITECT**	**STUDIEBUREAU**	**CONTROLE BUREAU**

Tekla Structures