




BEUGELVORM															
T1	70	# 2	Ø 12	T1	485	# 2	Ø 12	T1	545	# 2	Ø 12	T1	558	# 10	Ø 12
1400				2900				1900				3800			
T1	590	# 2	Ø 12	T1	592	# 2	Ø 12	T1	593	# 2	Ø 12	T5	294	# 22	Ø 8
2970				2900				1570				350			
T5	295	# 29	Ø 8	T9	293	# 20	Ø 8	T110	286	# 4	Ø 16				
350				500				374				374			
104				110				106°				53°			
350				270				53°				374			

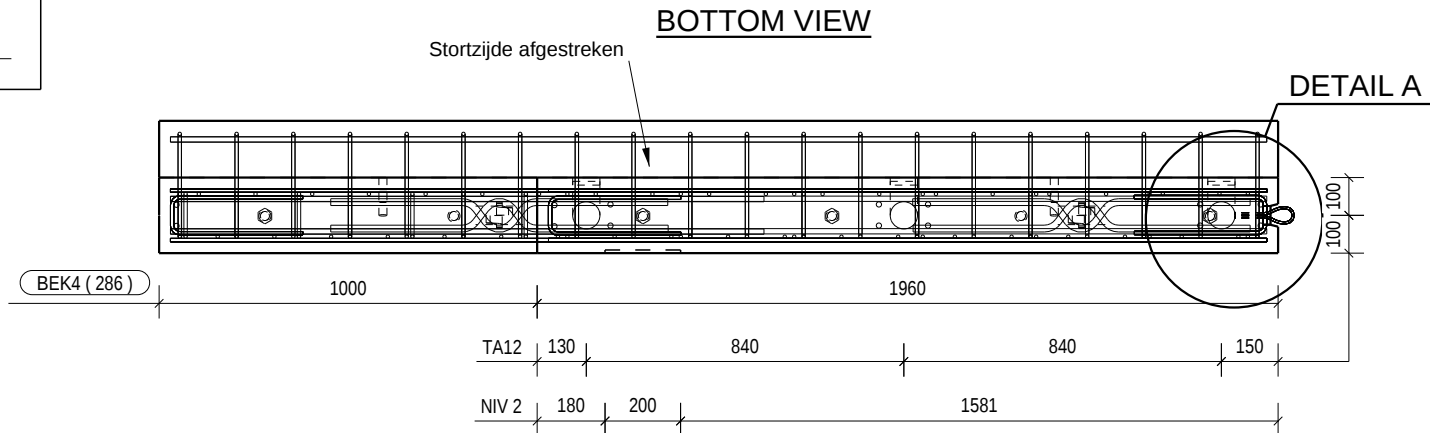


VIEW INTO MOULD

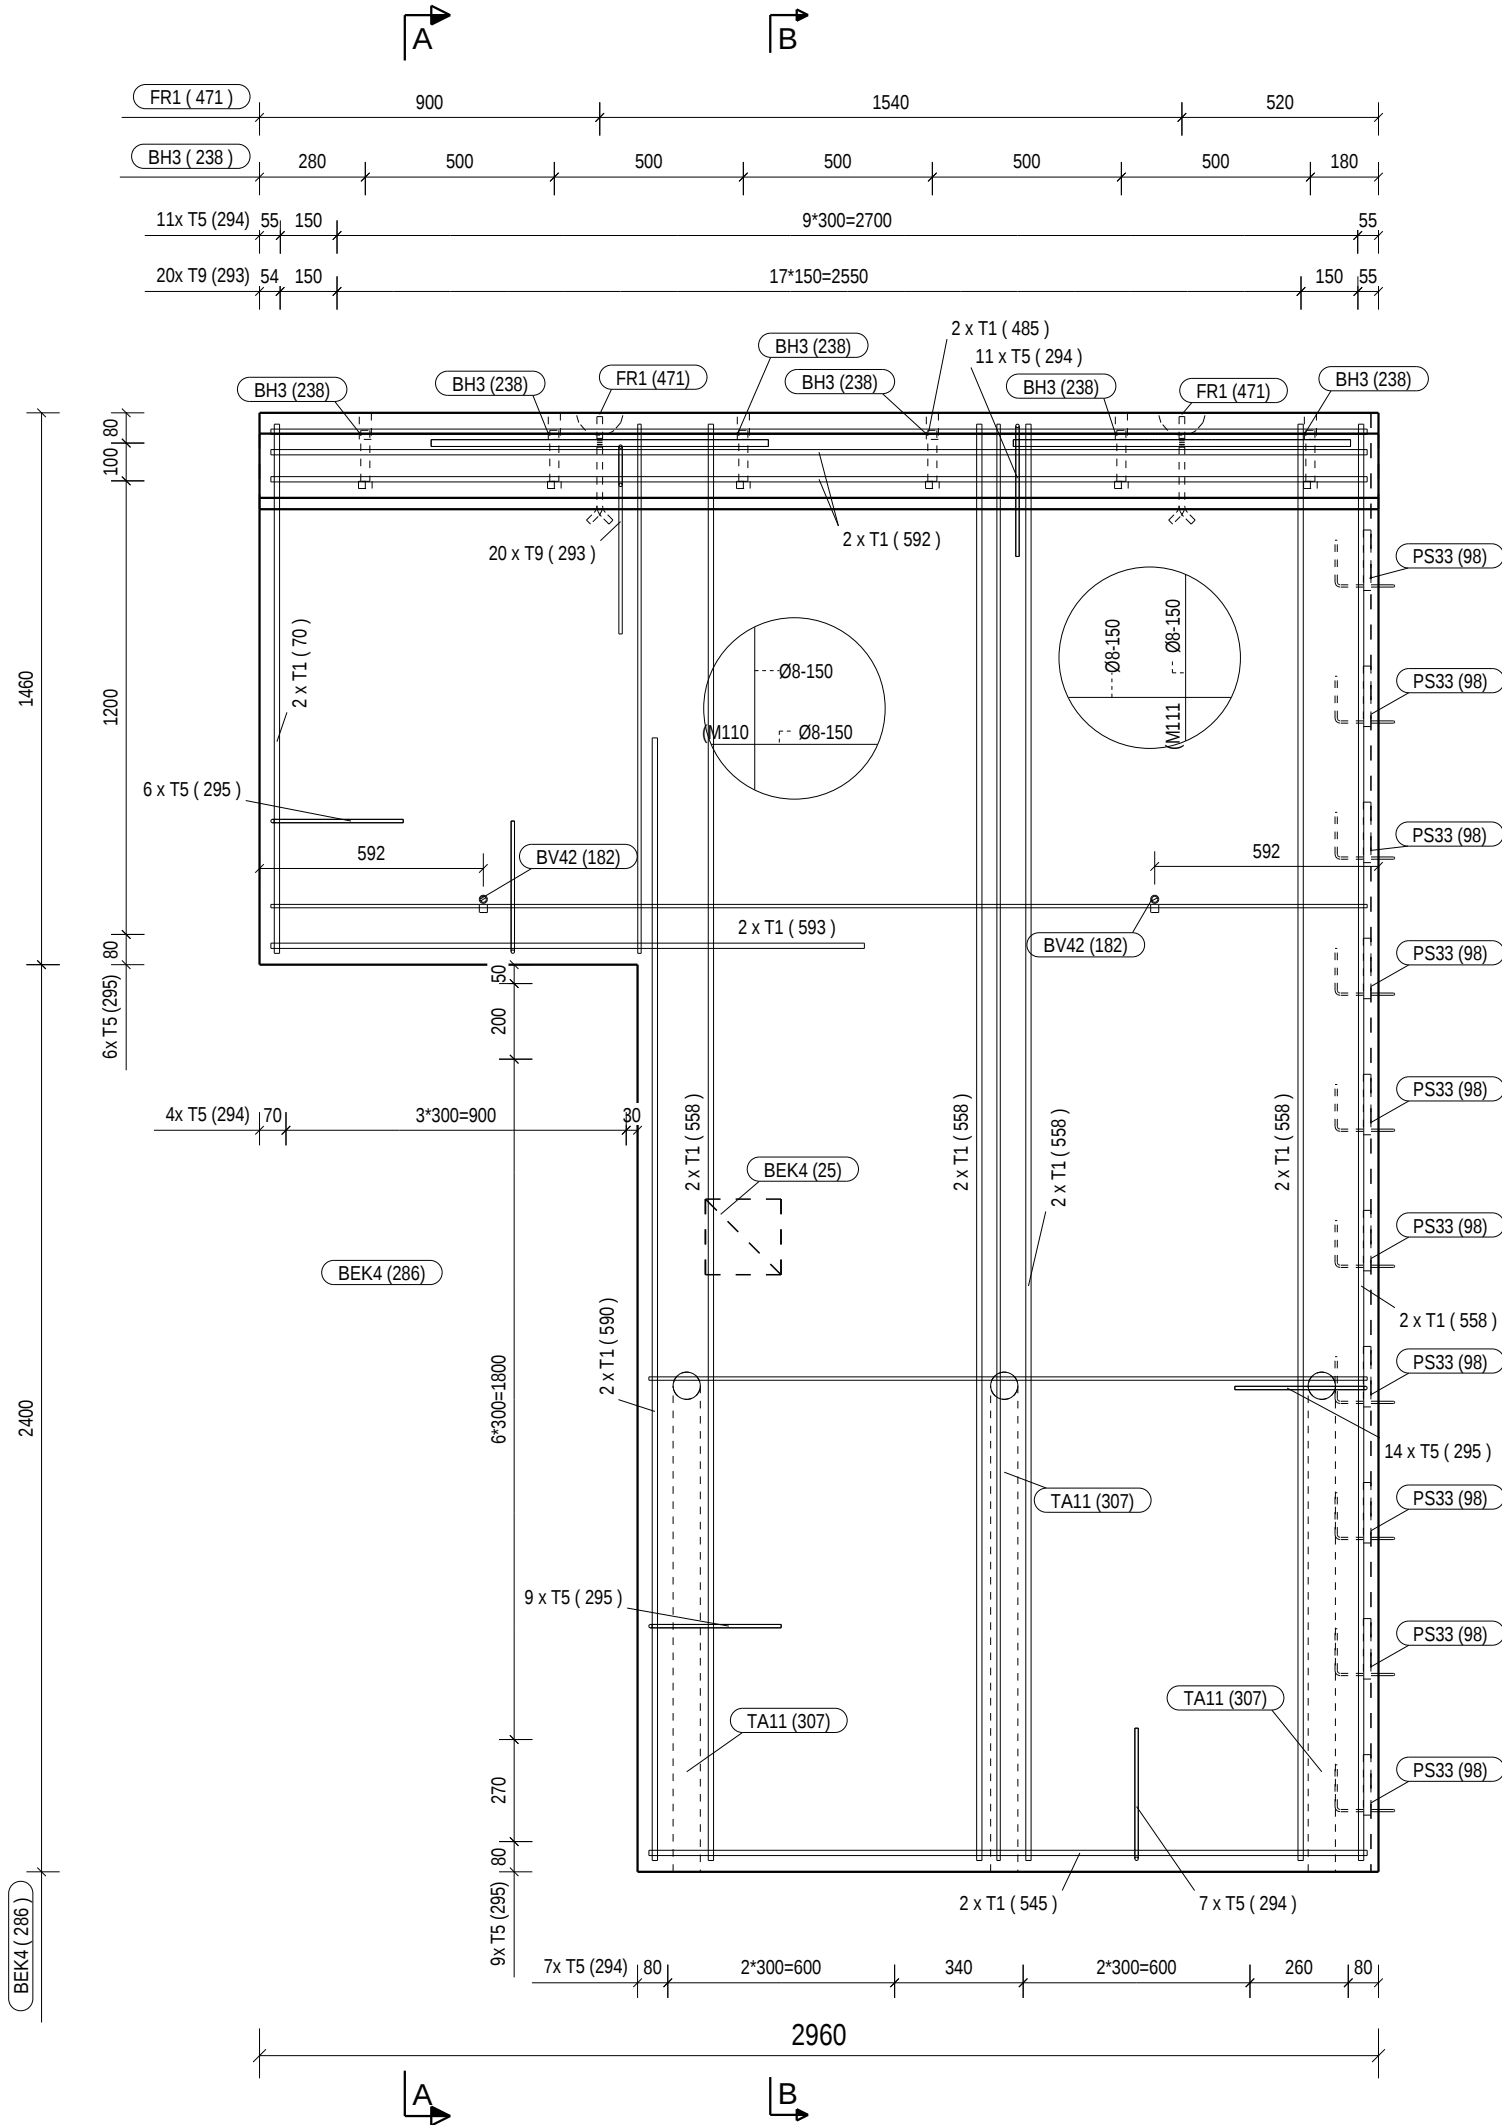

SECTION A

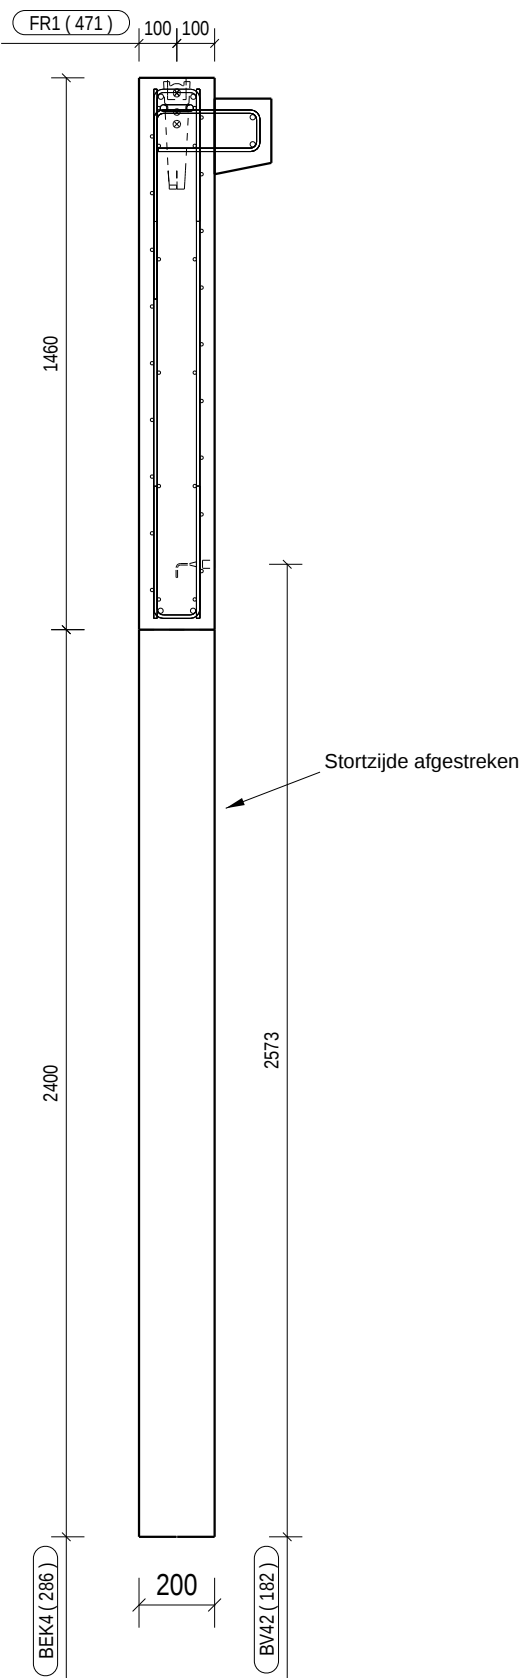

SECTION B

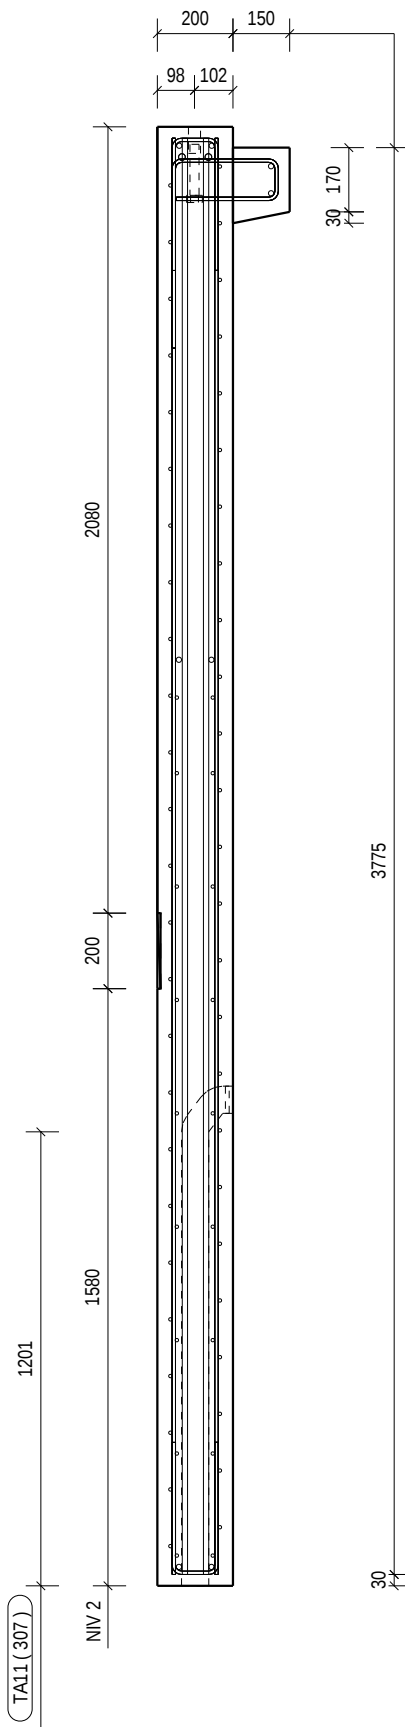


WAPENING																				
TYPE	N°	AANTAL	Ø	KWALITEIT	FLOODOORN	OPMERKING	AFMETINGEN (mm)													GEWICHT (kg)
							A	B	C	D	E	F	G	X	Y	Z				
							H	K	L	M	N	P	R	W	V					
T1	70	2	12	B500A			1400													2.49
T1	485	2	12	B500A			2900													5.15
T1	545	2	12	B500A			1900													3.37
T1	558	10	12	B500A			3800													33.74
T1	590	2	12	B500A			2970													5.27
T1	592	2	12	B500B			2900													5.15
T1	593	2	12	B500A			1570													2.79
T5	294	22	8	B500A	32		350	122	350											7.14
T5	295	29	8	B500A	32		350	104	350											9.21
T9	293	20	8	B500A	32		500	281	110	270										9.17
T110	286	4	16	B500A	72		374	125	125	374						72	89			6.31
							GEWICHT/M3 (kg/m³) :			99.50			TOTAAL GEWICHT (kg) INCLUSIEF HULPSTUKKEN-NETTEN :			179.15				

HULPSTUKKEN																																
TEKENING N°	N°	AANTAL	BESCHRIJVING	AFMETINGEN (mm)																ARTIKEL N°	VERB.	EENH.										
				A	B	C	D	E	F	G	H	I	J	K	L	M	N	O	P				Q	R	S	T	U	V	W	X	Y	Z
BEK1	486	1	CONSOLE	150	2959	200	30	0,082																			NOK0001	2,96	M			
BEK4	25	1	MAL MET NIEVUEAANDUIDING	200	10	200																					XIN0003	1	PIECE			
BEK4	286	1	INKEPING	2400	1000	200																					SPA00181	1	PIECE			
BEK21	52	1	OMEGAVOEG																								ALG70006	3,86	M			
BH3	238	6	BOUTANKER	M24	70	32	200	24	46		ELVZ																BT424200	1	PIECE			
BV42	182	2	SCHROEFHULS, MET_HAAK	M16	100	ELVZ	21.3	32	35																		BVHV16100	1	PIECE			
FR1	471	2	KIPANKER	5.0	5.0			70	15	290																	KLPO5010	1	PIECE			
				70	ELVZ																											
PS33	98	10	PHIL_BOX_54VSM080	160	20	50	1LUS																				KIP070365	1	PIECE			
TA11	307	3	OPGIETBUIJS	66/72	64	1200	50	1324																			SRAM6572	1.421	M			

NETTEN									
N°	AANTAL	BESCHRIJVING	KWALITEIT	Ø-AFSTAND LANGS / Ø-AFSTAND DWARS	LENGTE	BREEDTE	ARTIKEL N°	VERB.	EENH.
M110	1	NET08150	B500A	Ø8-150 / Ø8-150	2900	3800	NET08150	44.200	KG
M111	1	NET08150	B500A	Ø8-150 / Ø8-150	2900	3800	NET08150	45.148	KG

Detail A , 1:10

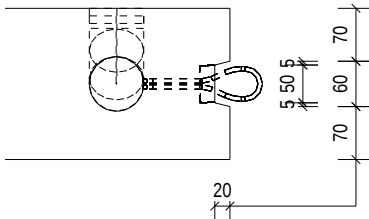

ZICHTWERK

BETONSAMENSTELLINGEN											
BETONSAMENSTELLING VOOR DE EERSTE FASE							S-ZB-60				
BETONSAMENSTELLING VOOR DE TWEEDE FASE											
ELEMENT											
ELEMENT NAAM	AANTAL	TYPE	HOOGTE	BREEDTE	LENGTE	LENGTE PLANNING	GEWICHT (T)	FASE	VOLUME (m³)	BETONKLASSE	
W57	1	W	3860	200	2960	3003	4.68	1ste FASE	1.883	C30/37	
BETON DEKING	ONTKISTINGS STERKTE	MILIEUKLASSE			BEKISTING		KLEURCODE	2de FASE	0.000		
30	15	XC1 - - -						TOTAAL	1.883		
PREFACO a CRH company			Hoofdkantoor: Prefaco nv/sa Hoeksken 5a B-9280 LEBBEKE T +32 (0)53 76 73 73 www.prefaco.be			Contact tekenkamer: Prefaco Houthalen Zwaluwstraat 21 B-3530 Houthalen-Helchteren					
Project: Kantoor Kumpen Hasselt							Tekenaar: Martijn		Ingenieur: DD		
Tekening: Wanden: V2 Kernwanden							Schaal: 1:20		Datum: 06.04.2018		
Opdrachtgever:							Projectnummer: 174775		Tekeningnummer: 35		
REV. DATUM NAAM WIJZIGINGEN									STATUS		
A	23.04.2018	Martijn	Aanpassing/Goedkeuring volgens mail 18/04						☐ TER GOEDKEURING		
									☒ AKKOORD voor PRODUCTIE		
									☐ VOOR UITVOERING		
☒ ALLEEN WAPENING							☐ VORM, MAATVOERING + VOORZIENINGEN			☒ VOLLEDIG PLAN	
PROJECT MANAGER			ONTWERP INGENIEUR			TEKENAAR			CONTROLE INGENIEUR		
OPDRACHTGEVER / AANNEMER			ARCHITECT			STUDIEBUREAU			CONTROLE BUREAU		