


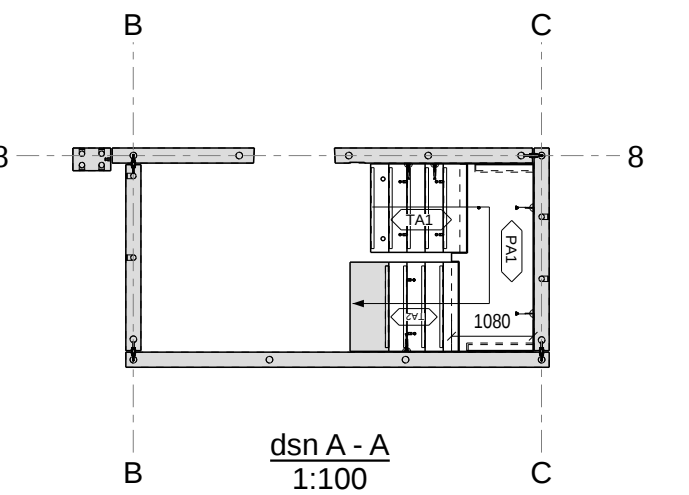
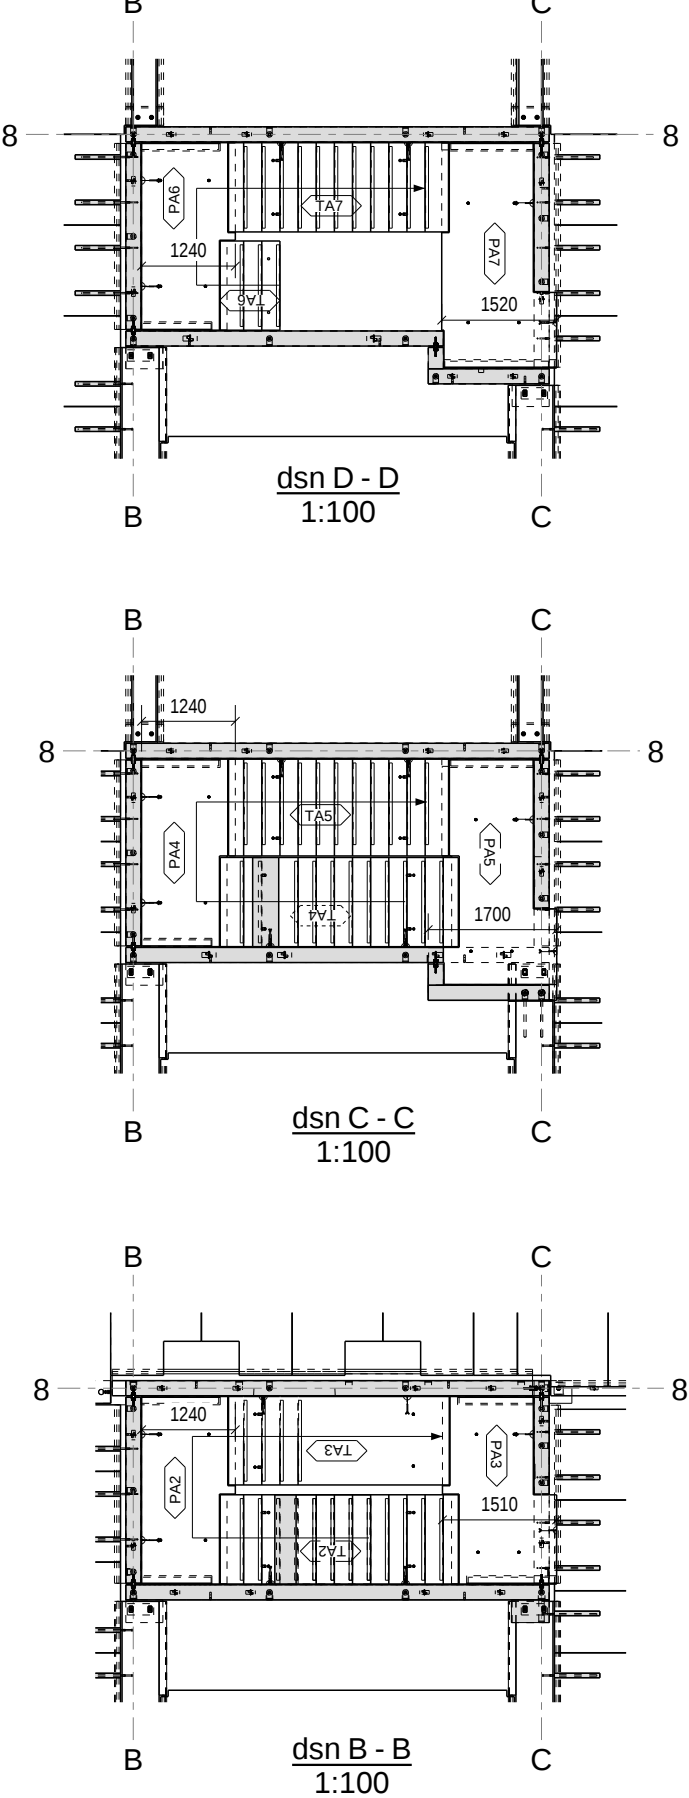
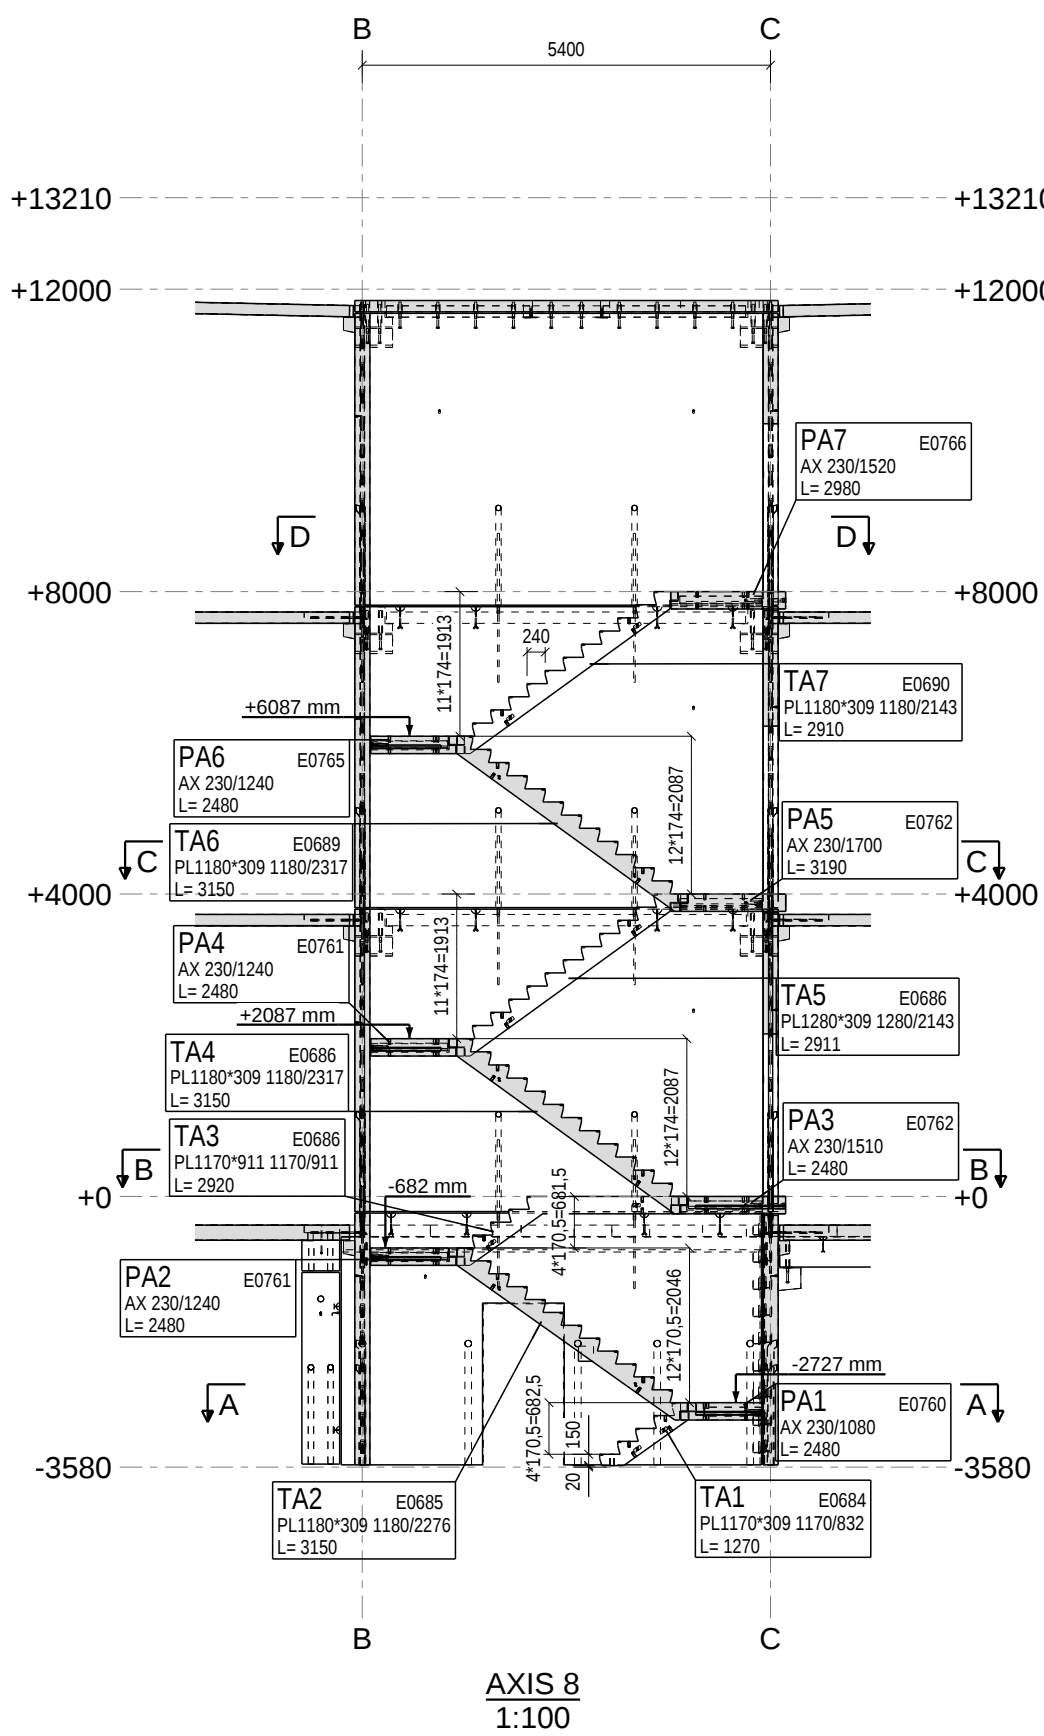
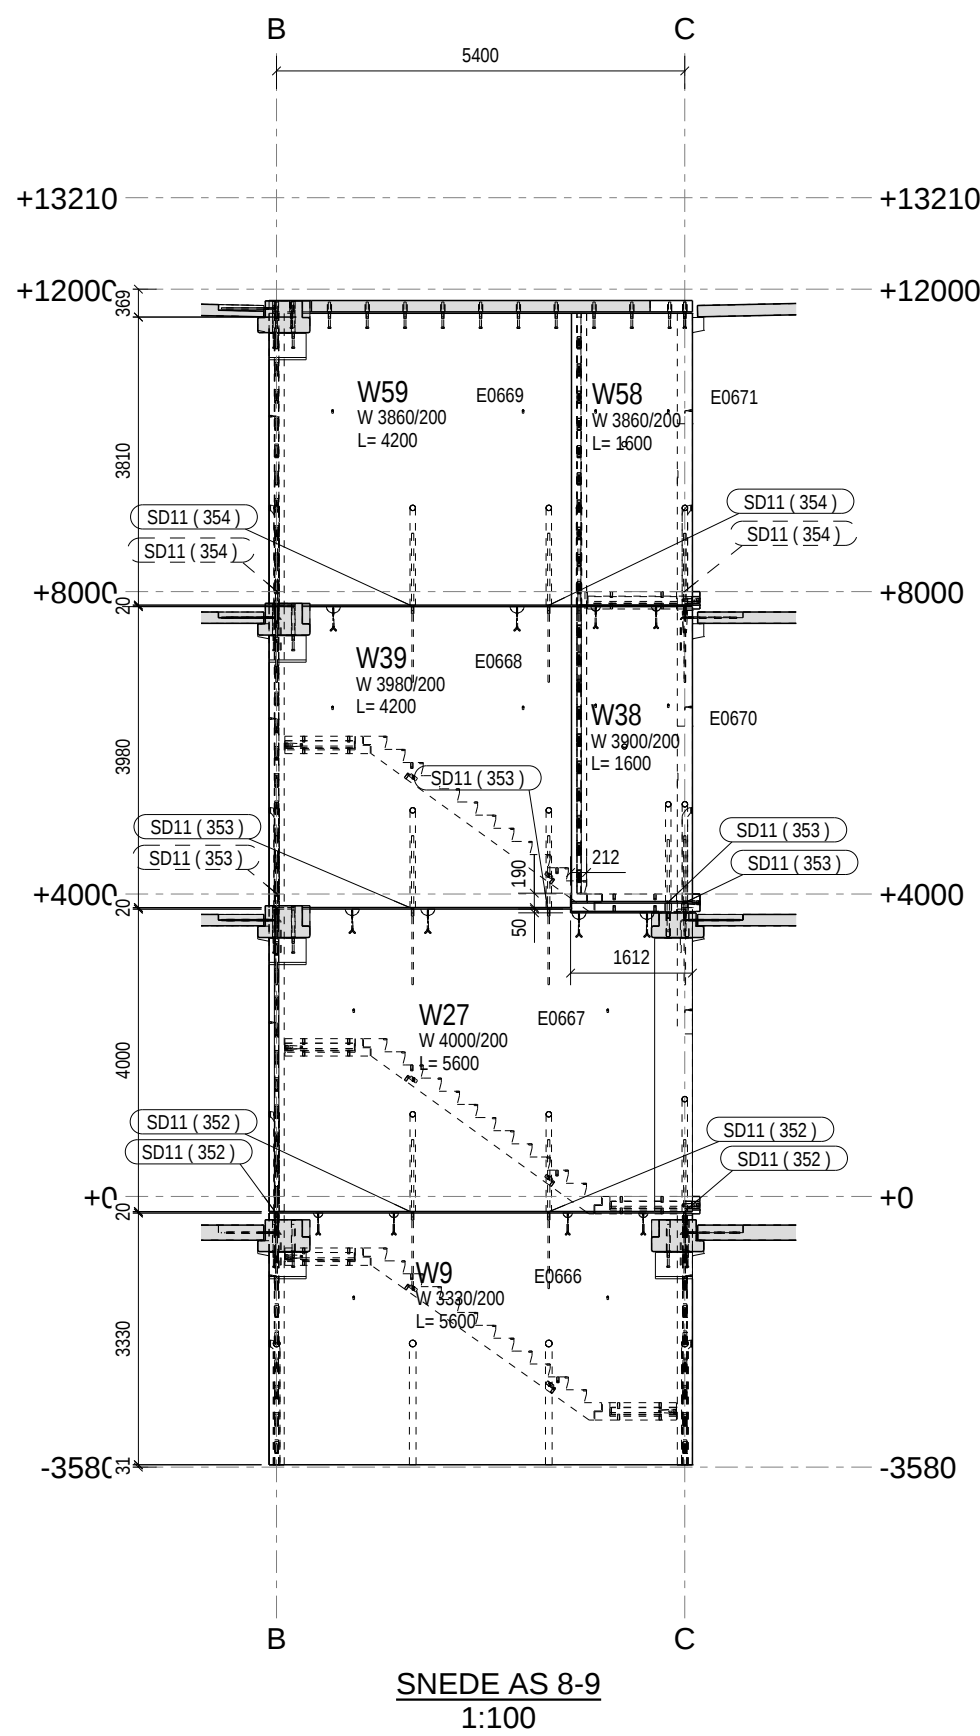
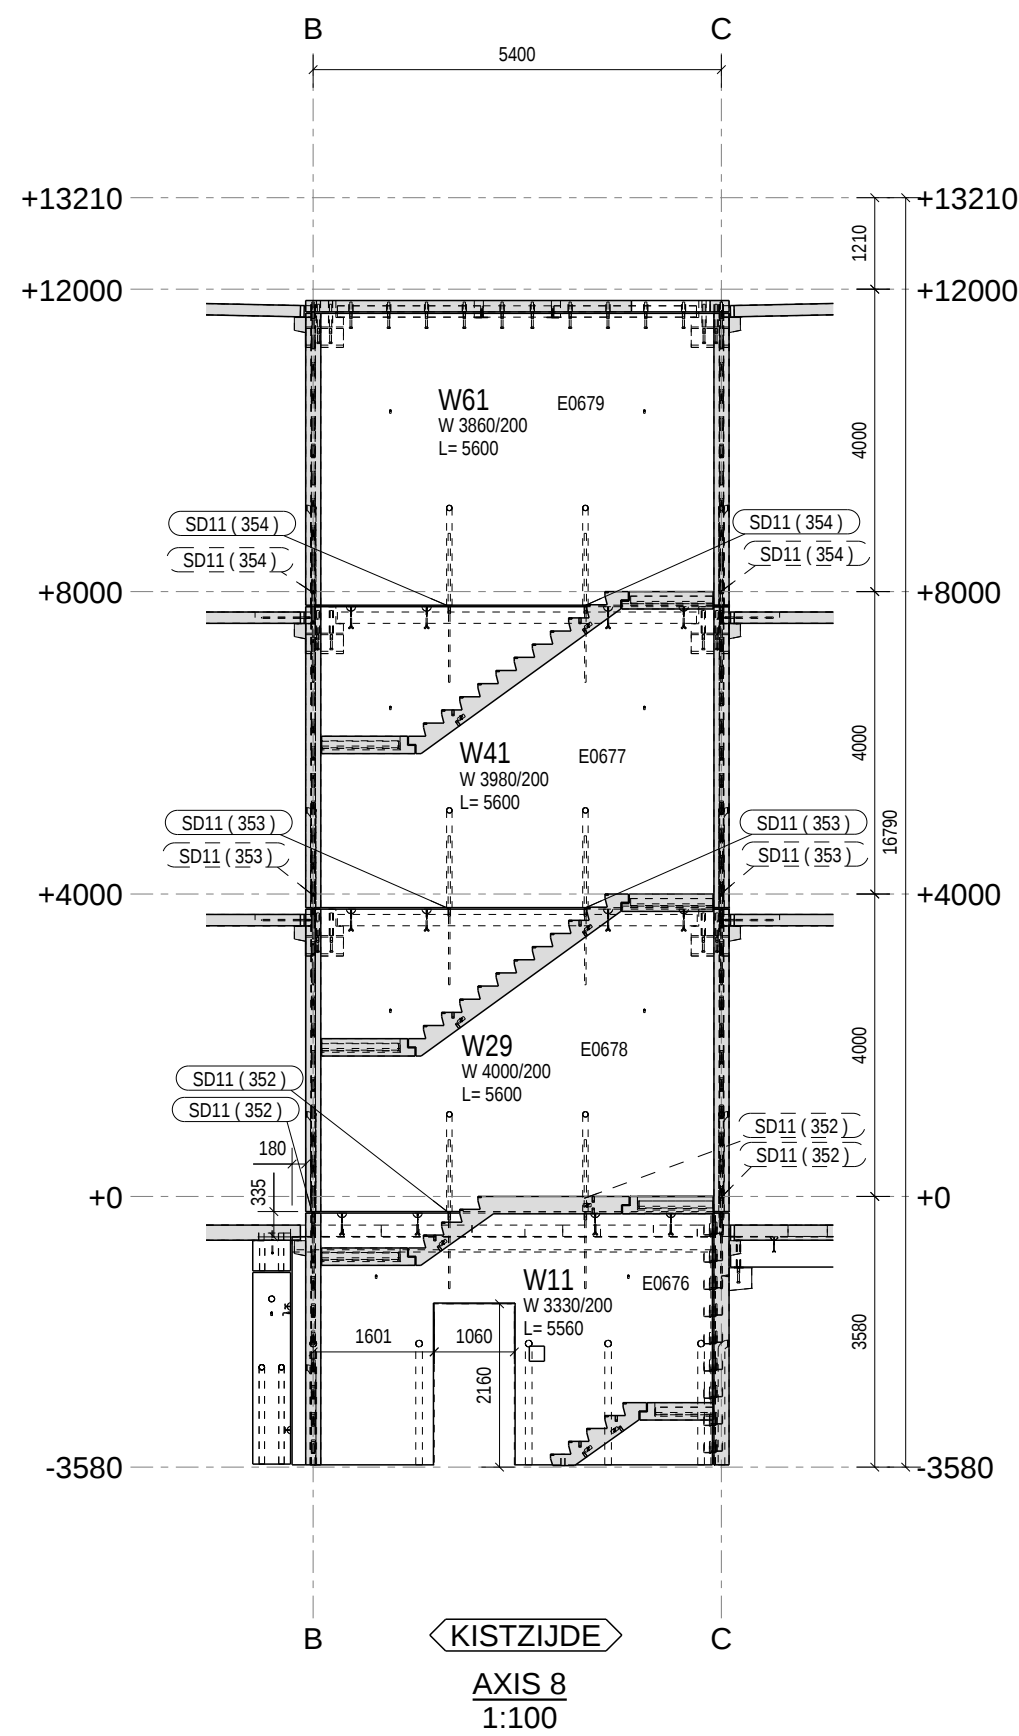


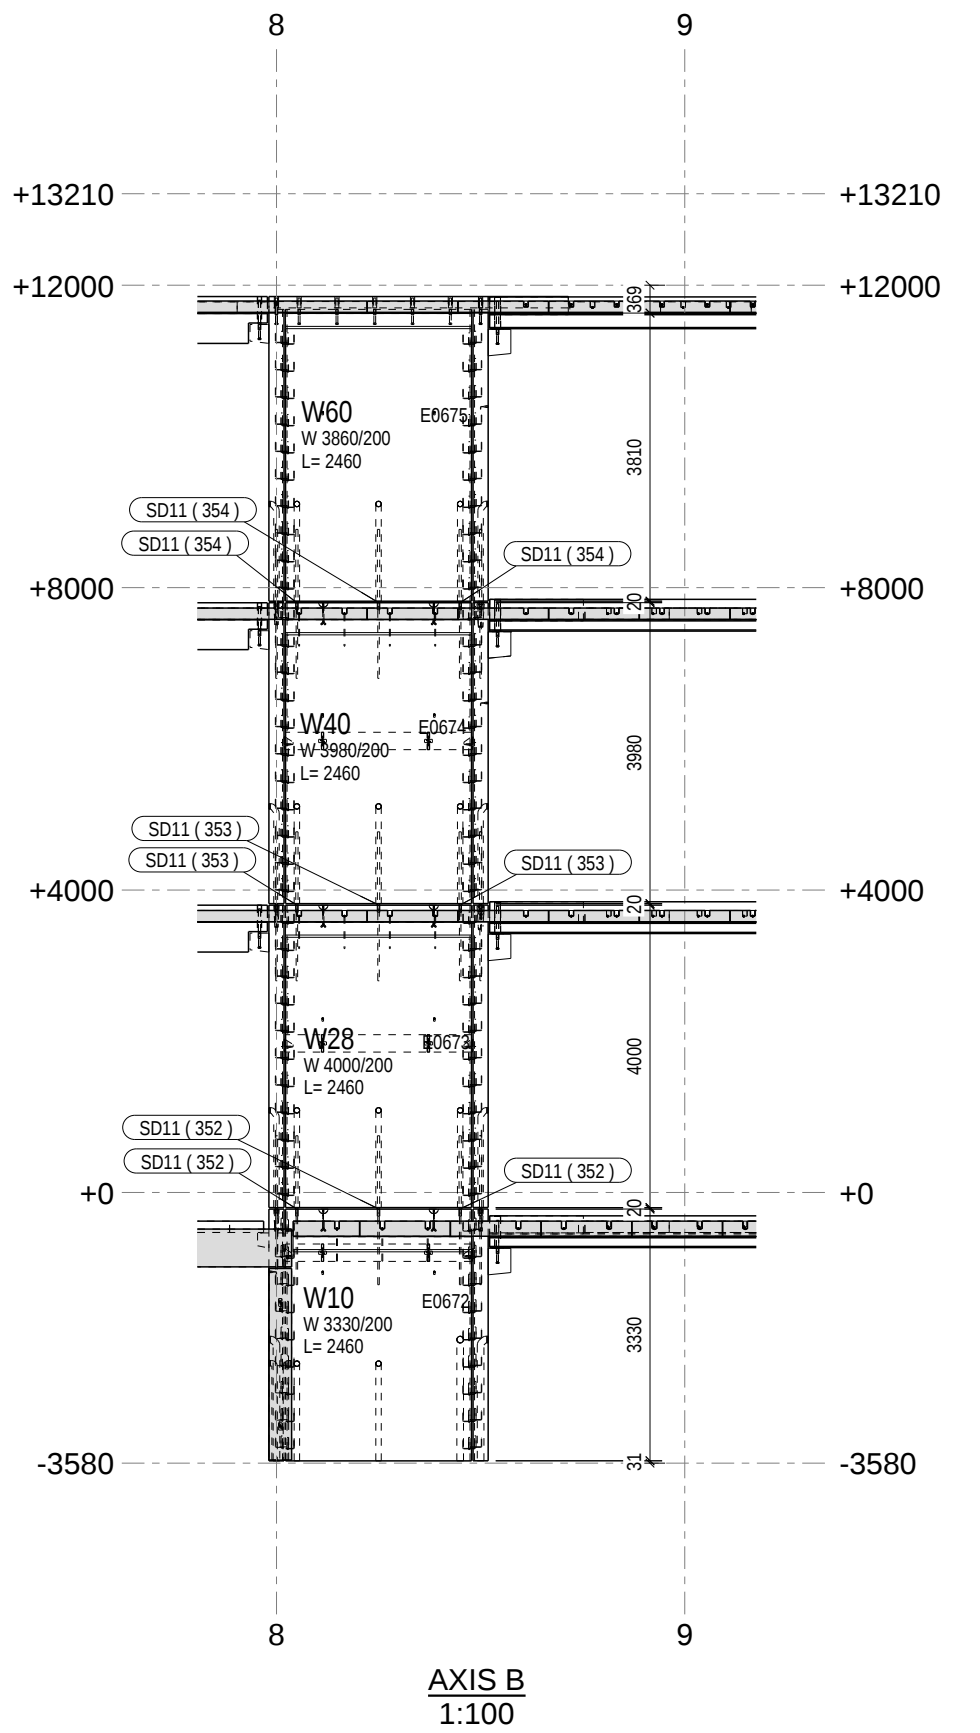

ONDERKANT L100/8* VOOR OPLEG BORDES
160mm LAGER DAN BOVENKANT BORDES

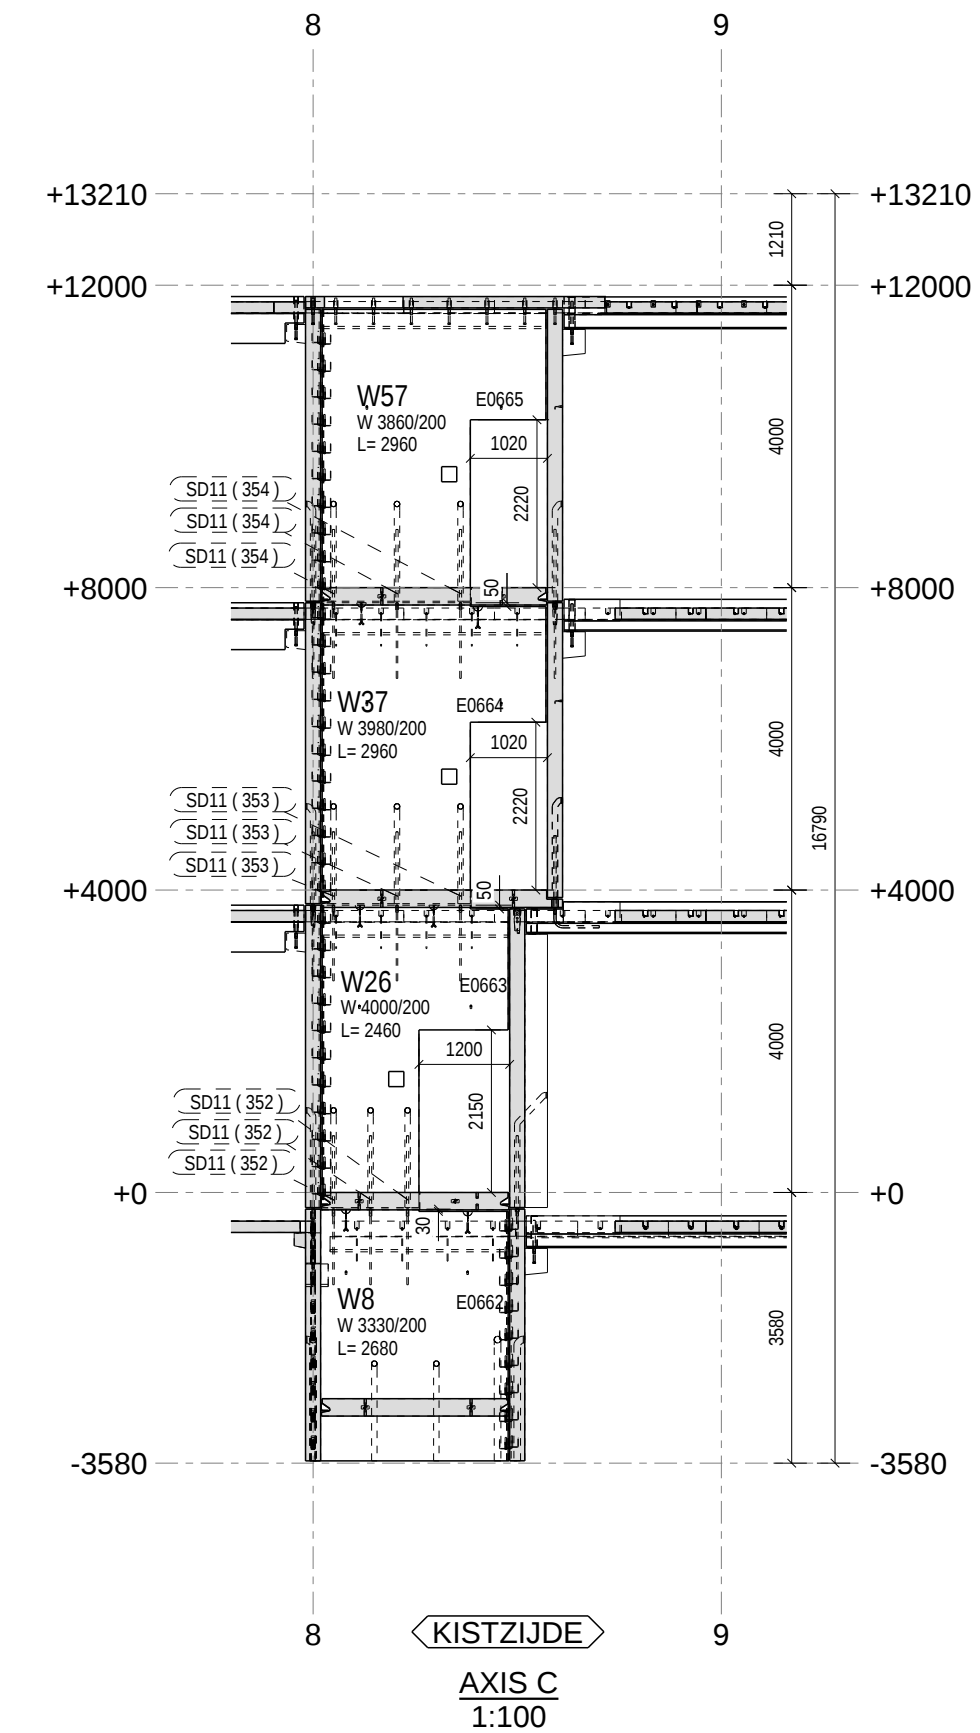

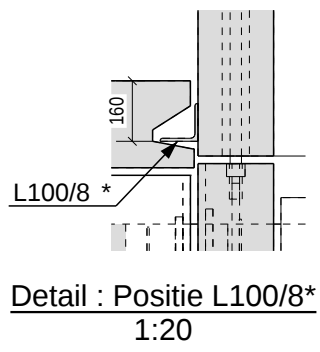

Ergon nv/sa
Marnixdreef 5
B-2500 LIER
T +32 (0)3 490 04 00
F +32 (0)3 489 23 27
www.ergon.be

Project:
Kantoor Kumpen Hasselt

Tekening:
AS 8-9/B-C
TRAPHAL

Opdrachtgever:
TRAPHAL

Tekenaar:
DMO
Schaal:
1:100
Projectnummer:
250028

Ingenieur:
DD
23.11.2017
Tekeningsnummer:
12

C

REV.	DATUM	NAAM	WIJZIGINGEN	STATUS
A	06.02.2018	DMO	OPMERKINGEN VOLGENS OPMERKINGEN AANNEMER	☐ TER GOEDKEURING
B	12.02.2018	DMO	VOLGENS OPMERKINGEN AANNEMER (MAIL 08-02-18)	☐ AKKOORD VOOR PRODUCTIE
C	22.03.2018	DMO	VOLGENS OPMERKINGEN AANNEMER	☐ VOOR UITVOERING

CONTROLE AUTORITEIT

PROJECT MANAGER	ONTWERP INGENIEUR	TEKENAAR	CONTROLE INGENIEUR
OPDRACHTGEVER / AANNEMER	ARCHITECT	STUDIEBUREAU	CONTROLE BUREAU