

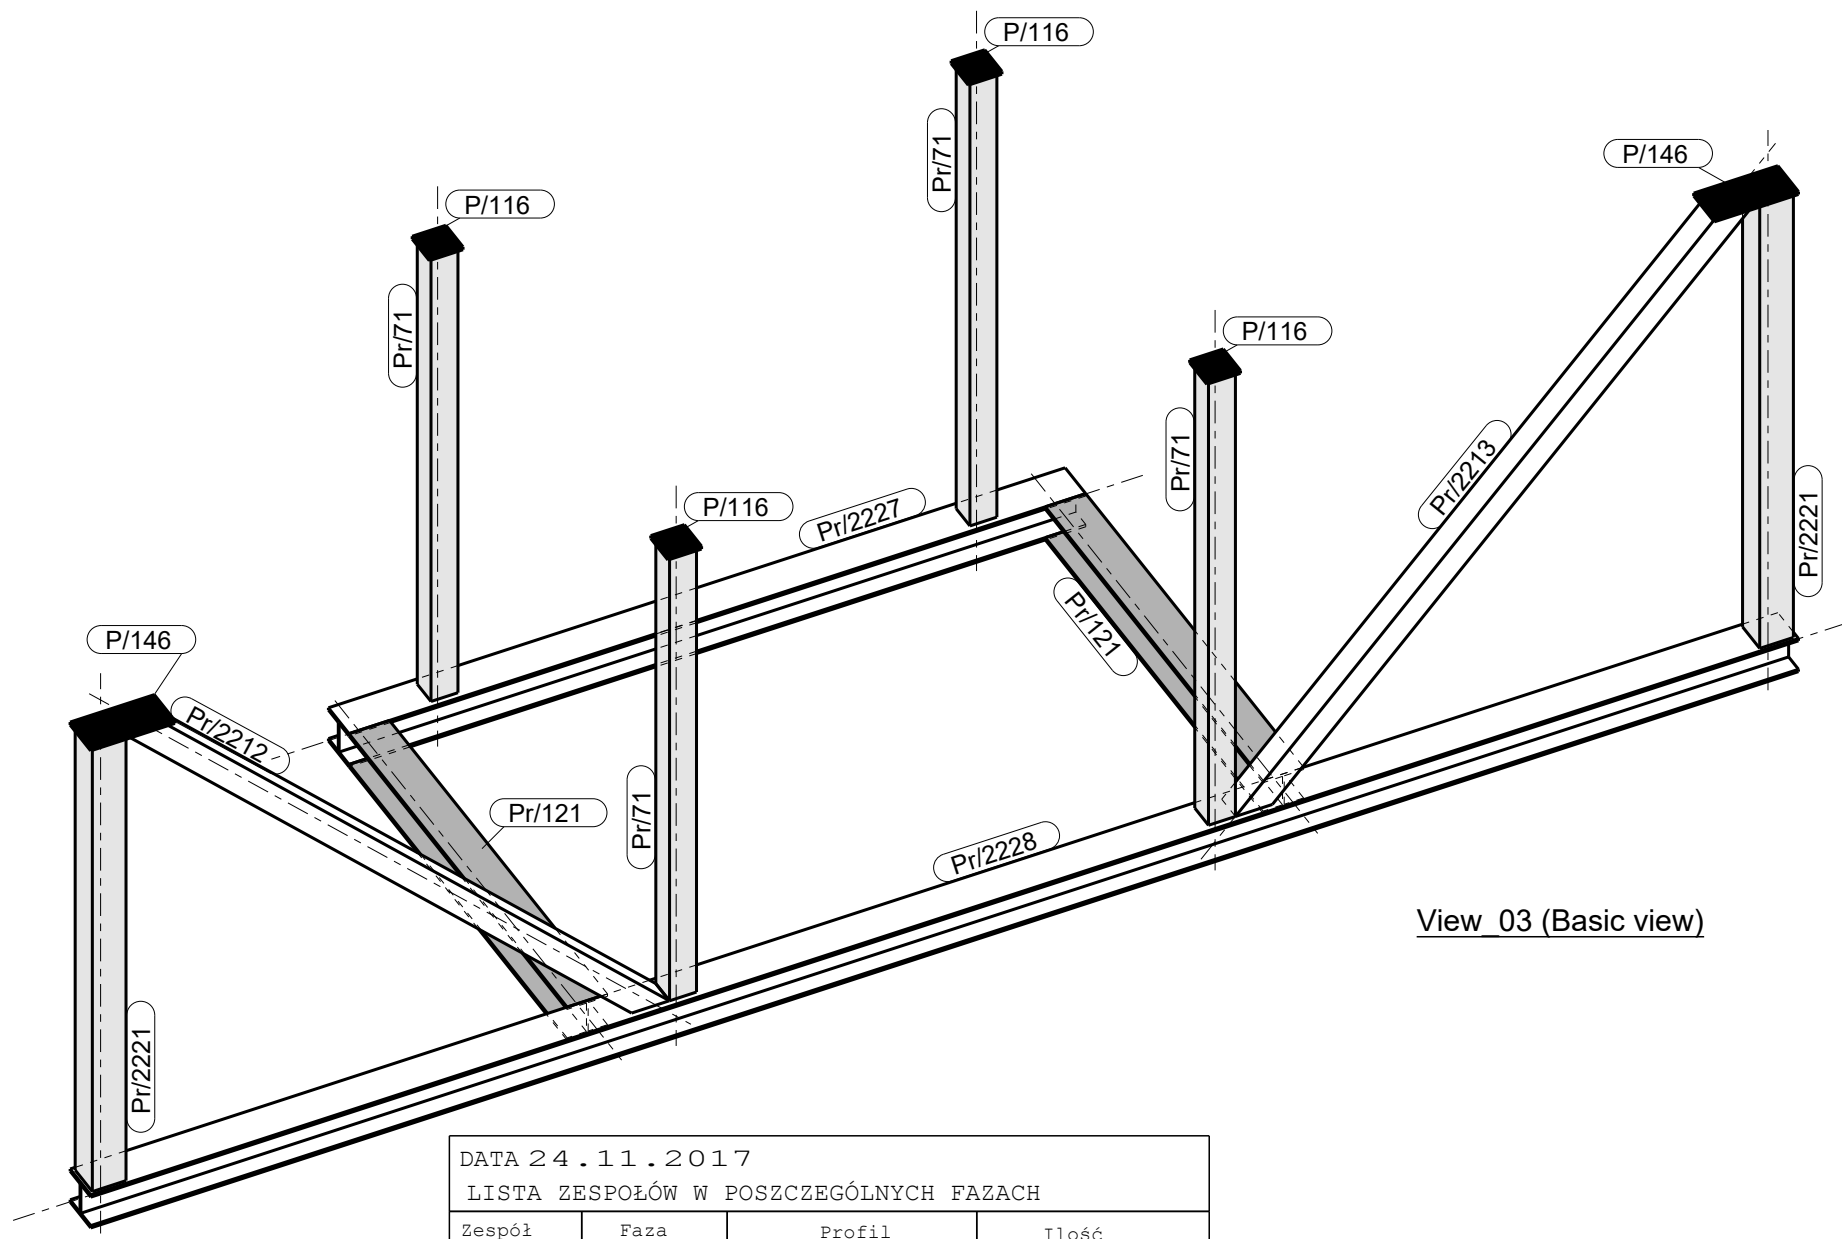
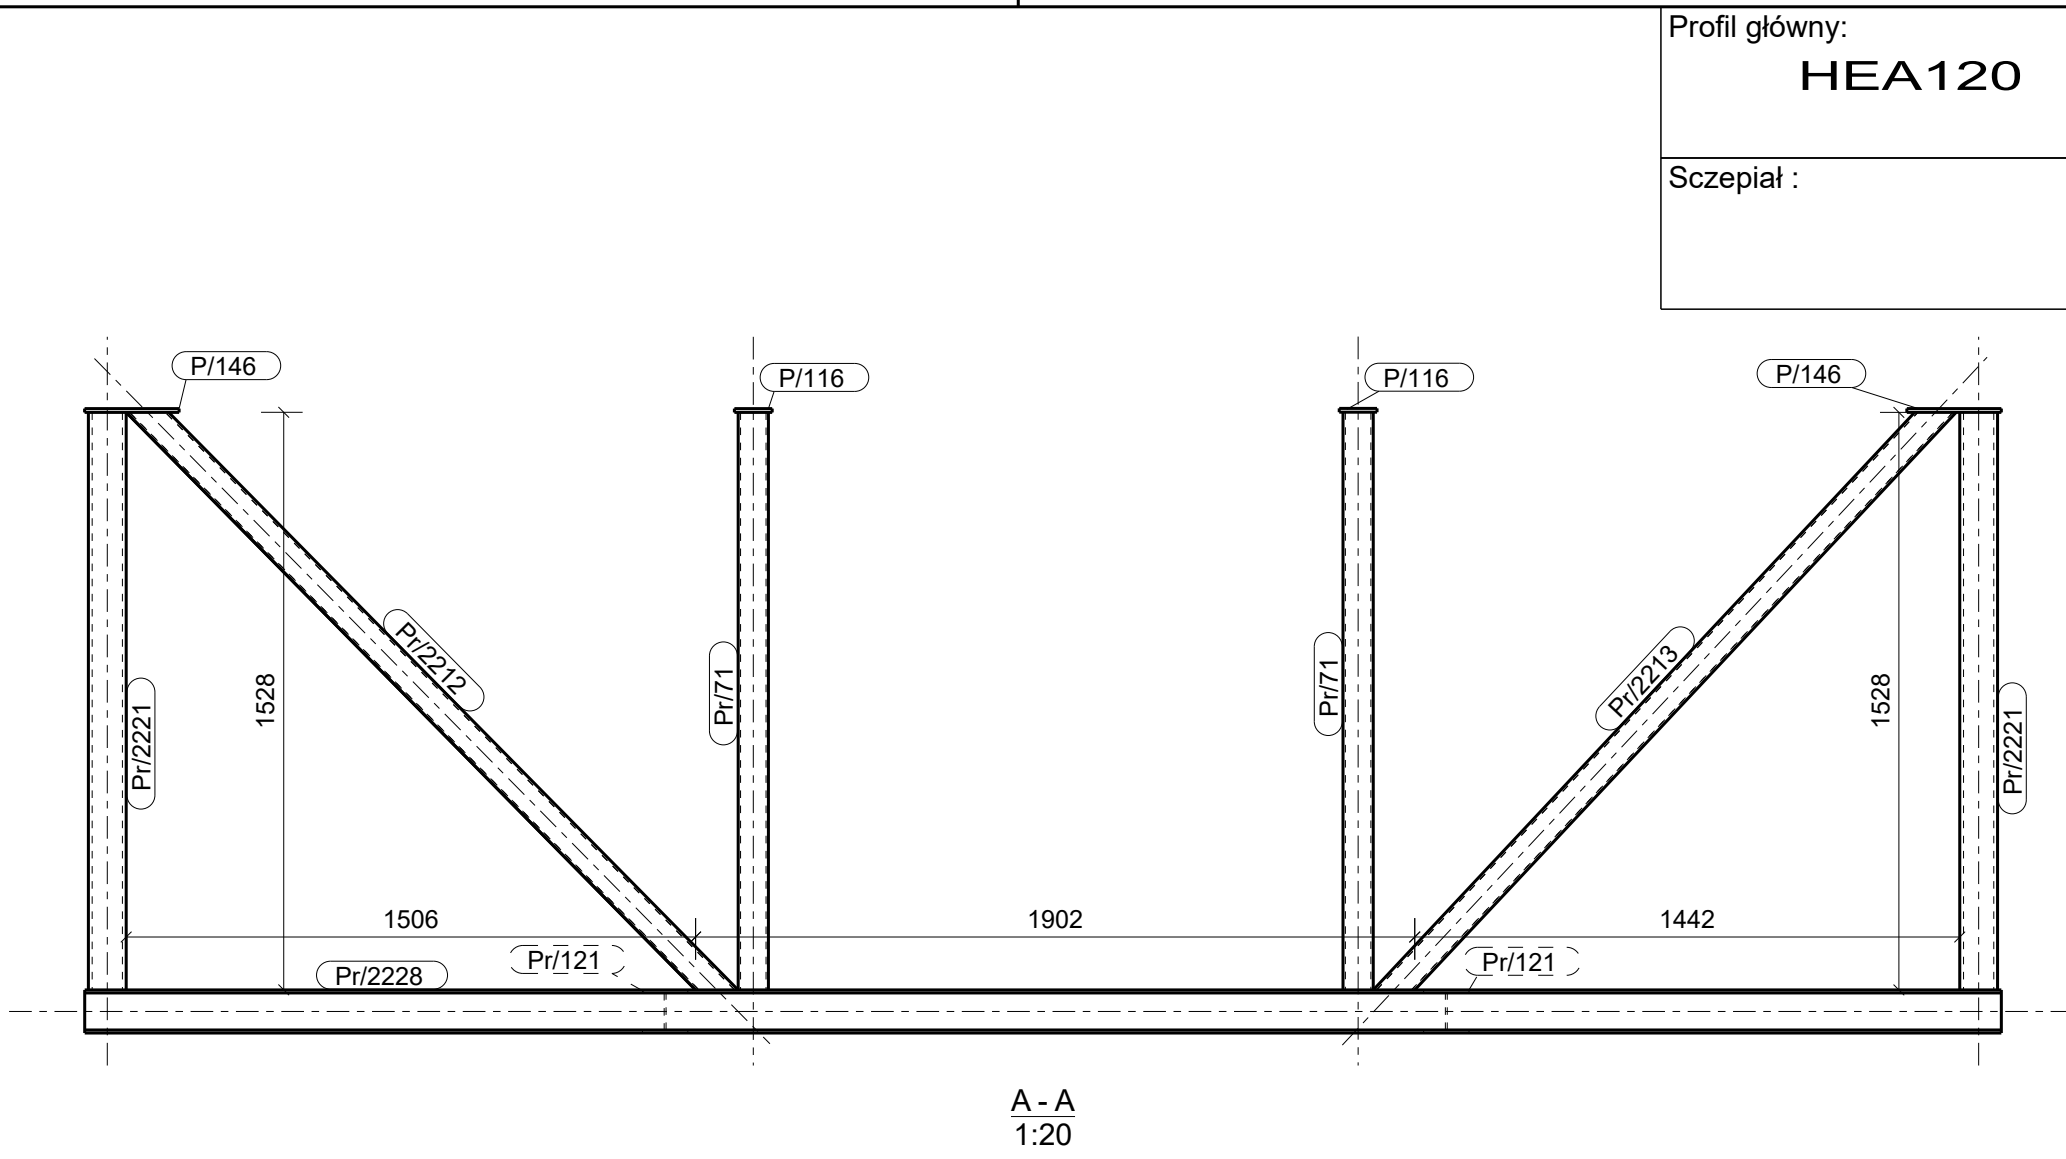


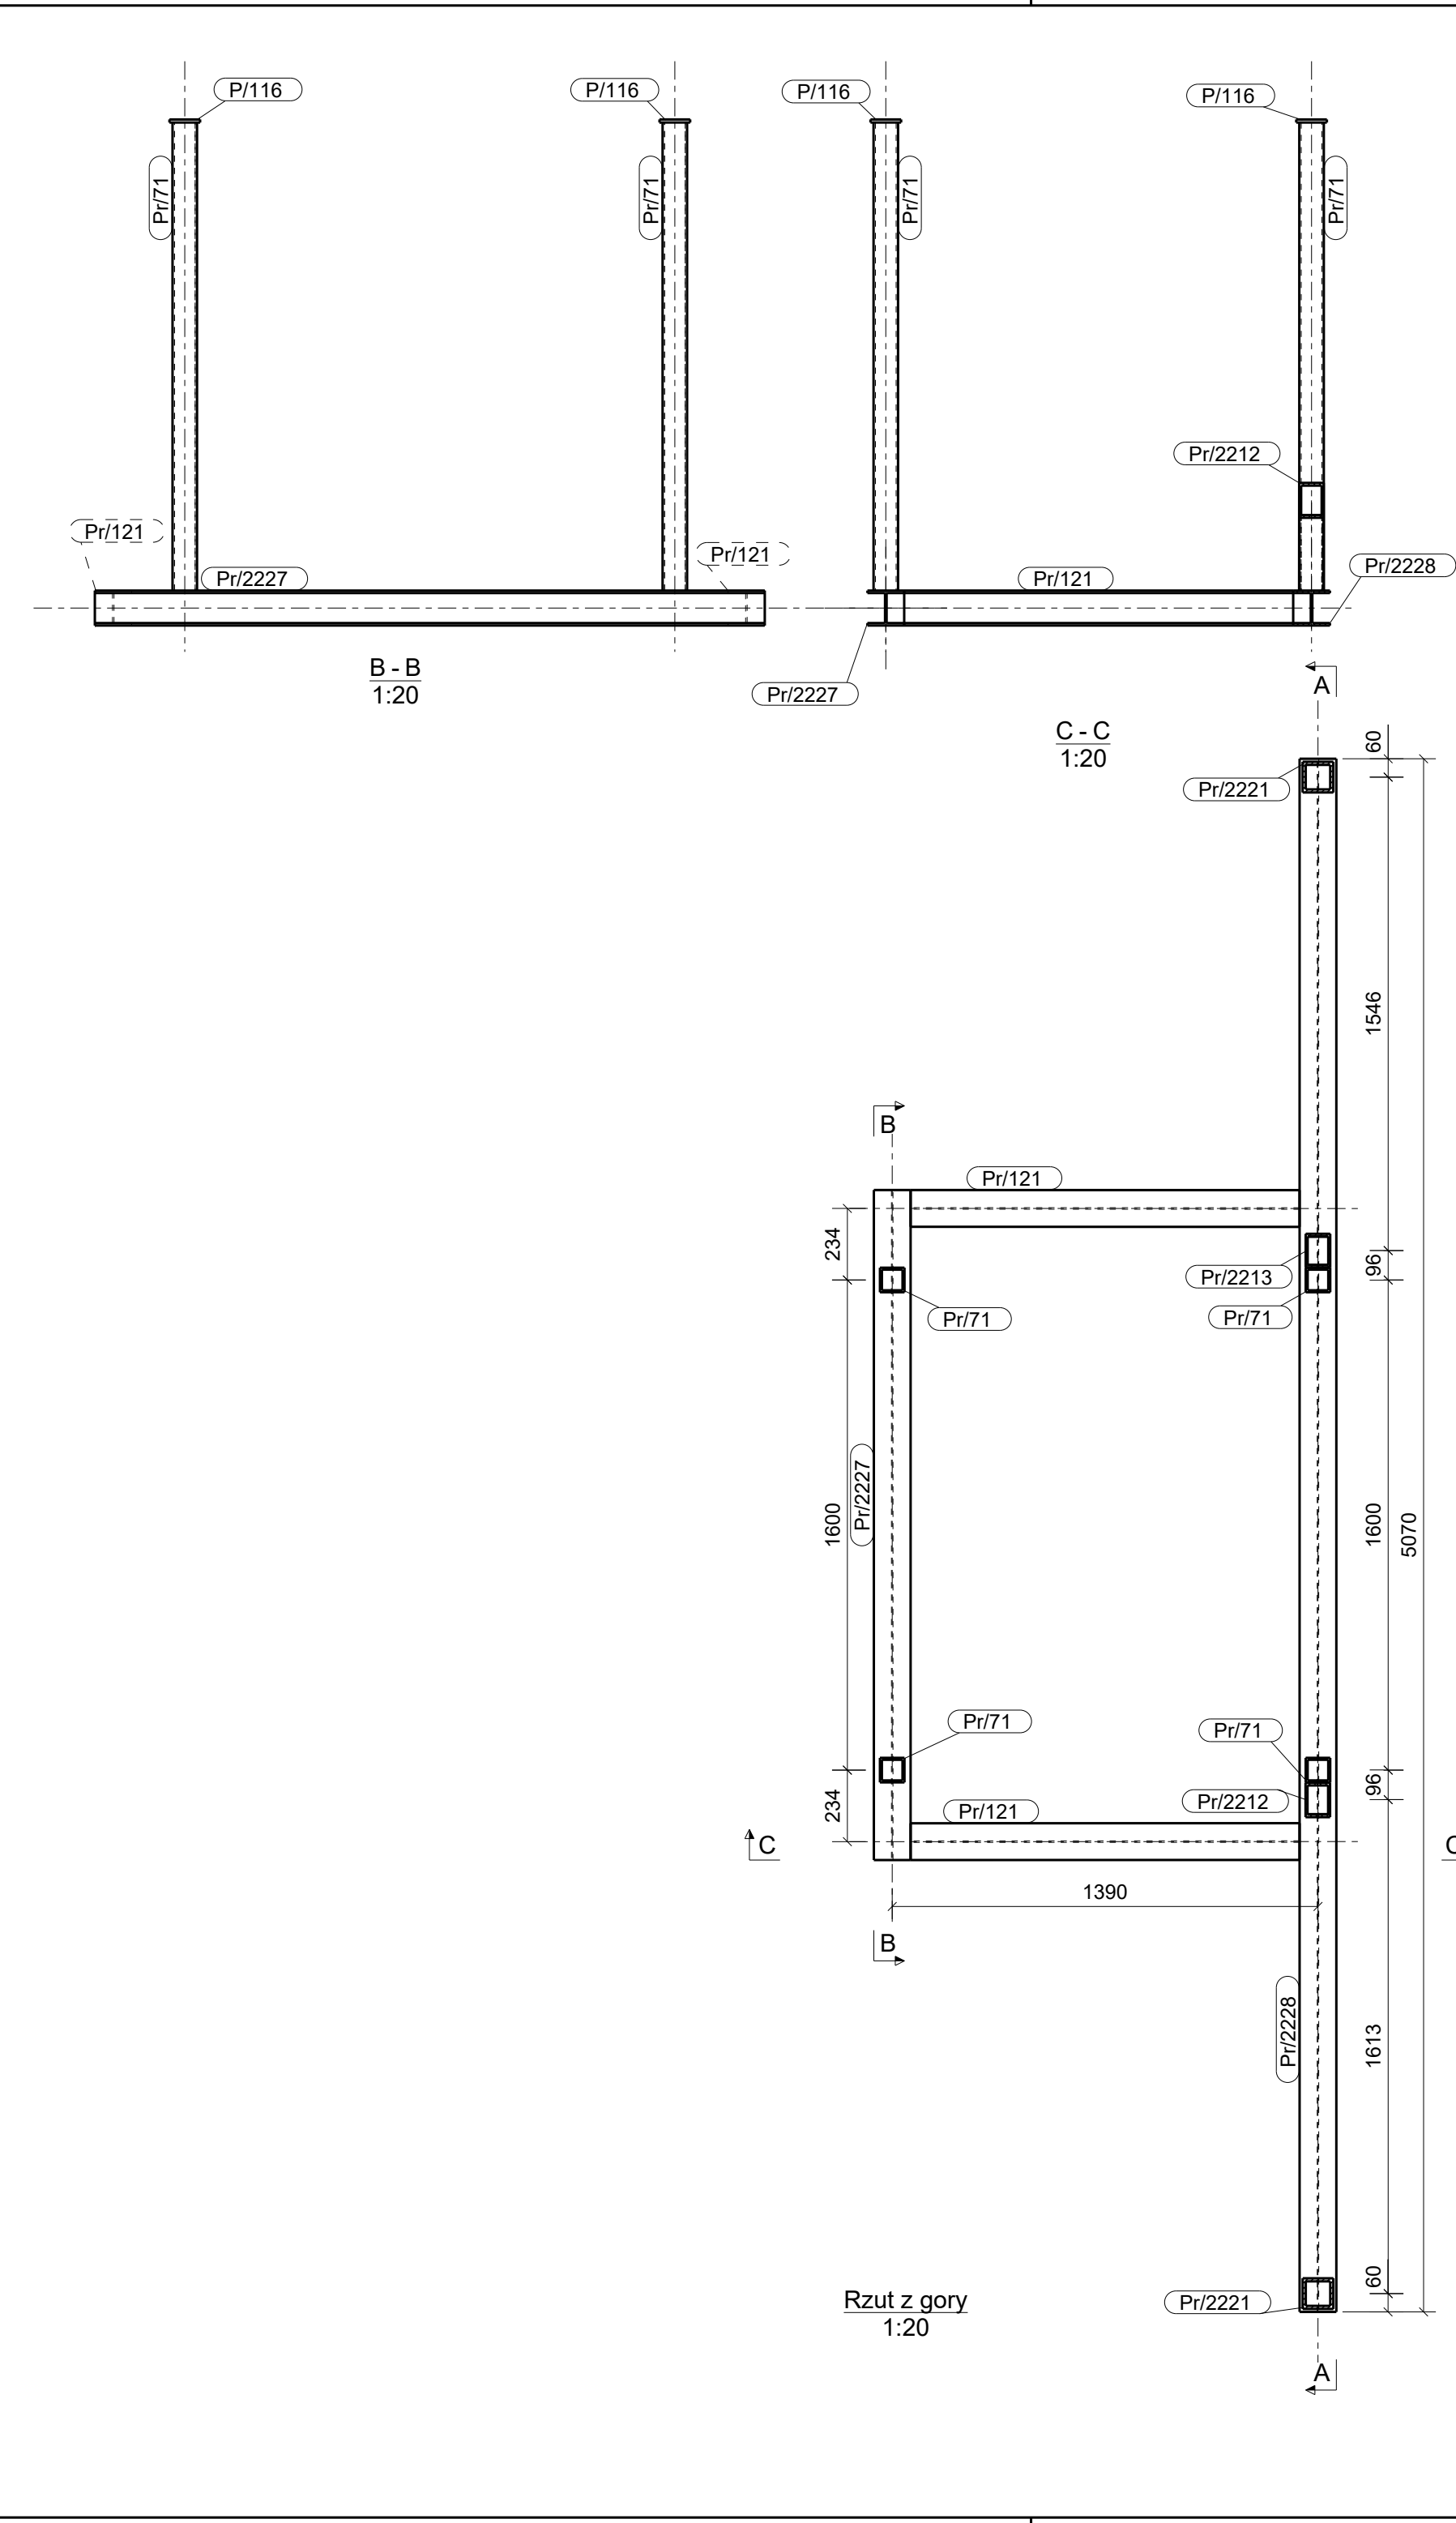

Szczegol ulozenia ramy na wozku
1:10

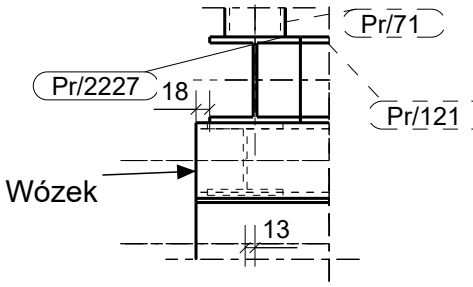

DATA 24.11.2017					
LISTA ZESPOŁÓW W POSZCZEGÓLNYCH FAZACH					
Zespół	Faza	Profil	Ilość		
RT/12	109	HEA120	1		
LISTA POZYCJI W ZESPOLE			DŁUGOŚĆ(mm):		
ZESPÓŁ: RT/12			5070		
WYKOŃCZENIE :					
POZYCJA	PROFIL	MATERIAŁ	ILOŚĆ	DŁUGOŚĆ	WAGA
P/116	BL10*100	S235JR	4	100	3.1
P/146	BL10*120	S235JR	2	250	4.7
Pr/71	RHS80*80*6.3	S235JR	4	1528	88.3
Pr/121	HEA120	S235JR	2	1270	50.4
Pr/2212	RHS80*80*6.3	S235JR	1	2224	32.1
Pr/2213	RHS80*80*6.3	S235JR	1	2169	31.3
Pr/2221	RHS100*100*10	S235JR	2	1528	85.2
Pr/2227	HEA120	S235JR	1	2187	43.4
Pr/2228	HEA120	S235JR	1	5070	100.7
SUMA :				439.3	

Profil główny:
HEA120

Szczepiał :

Nr rys :
RT/12

Spawał :

Numer projektu - produkcja
17019

Faza :
109

Ilość :
1

00	23.11.2017	Ostateczny - pierwsze wydanie	L. Rybicki	A. Dabrowski
REWIZJA	DATA REV.	OPIS REWIZJI	OPRACOWAŁ	SPRAWDZAŁ
SPOINY 4 JEZELI NIE PODANO INACZEJ			STATUS	
KLASA SRUB 8.8 JEZELI NIE PODANO INACZEJ			Ostateczny	
NAZWA PROJEKTU : Rama montażowa			Projektował : mgr inż. Zofia Dzoł	
TYTUŁ RYSUNKU:Konstrukcja wsporcza z dwoma			Upr.: WKP/0040/POOK/07	
SMULDERS POLSKA			Zatwierdził: Opr. L. Rybicki	
Sp. z o.o.			Data : 23.11.2017	
ul. Kolonialna 13A			Skala : 1:10 1:20	
59-140 Chocianów			NUMER PROJEKTU	
Poland			SMULDERS POLSKA	
info@smulders-polska.pl			17019	
Tel. +48 76 7516930			NR PROJEKTU MSE	
Fax. +48 76 7516931			MSE2017002(2)	
info@mse-poland.pl			NR RYS. [A]RT/12	
MSE POLAND			REVIZJA 00	
Biuro Inżynierskie				