



AKSONOMETRIA 1

skala 1:50

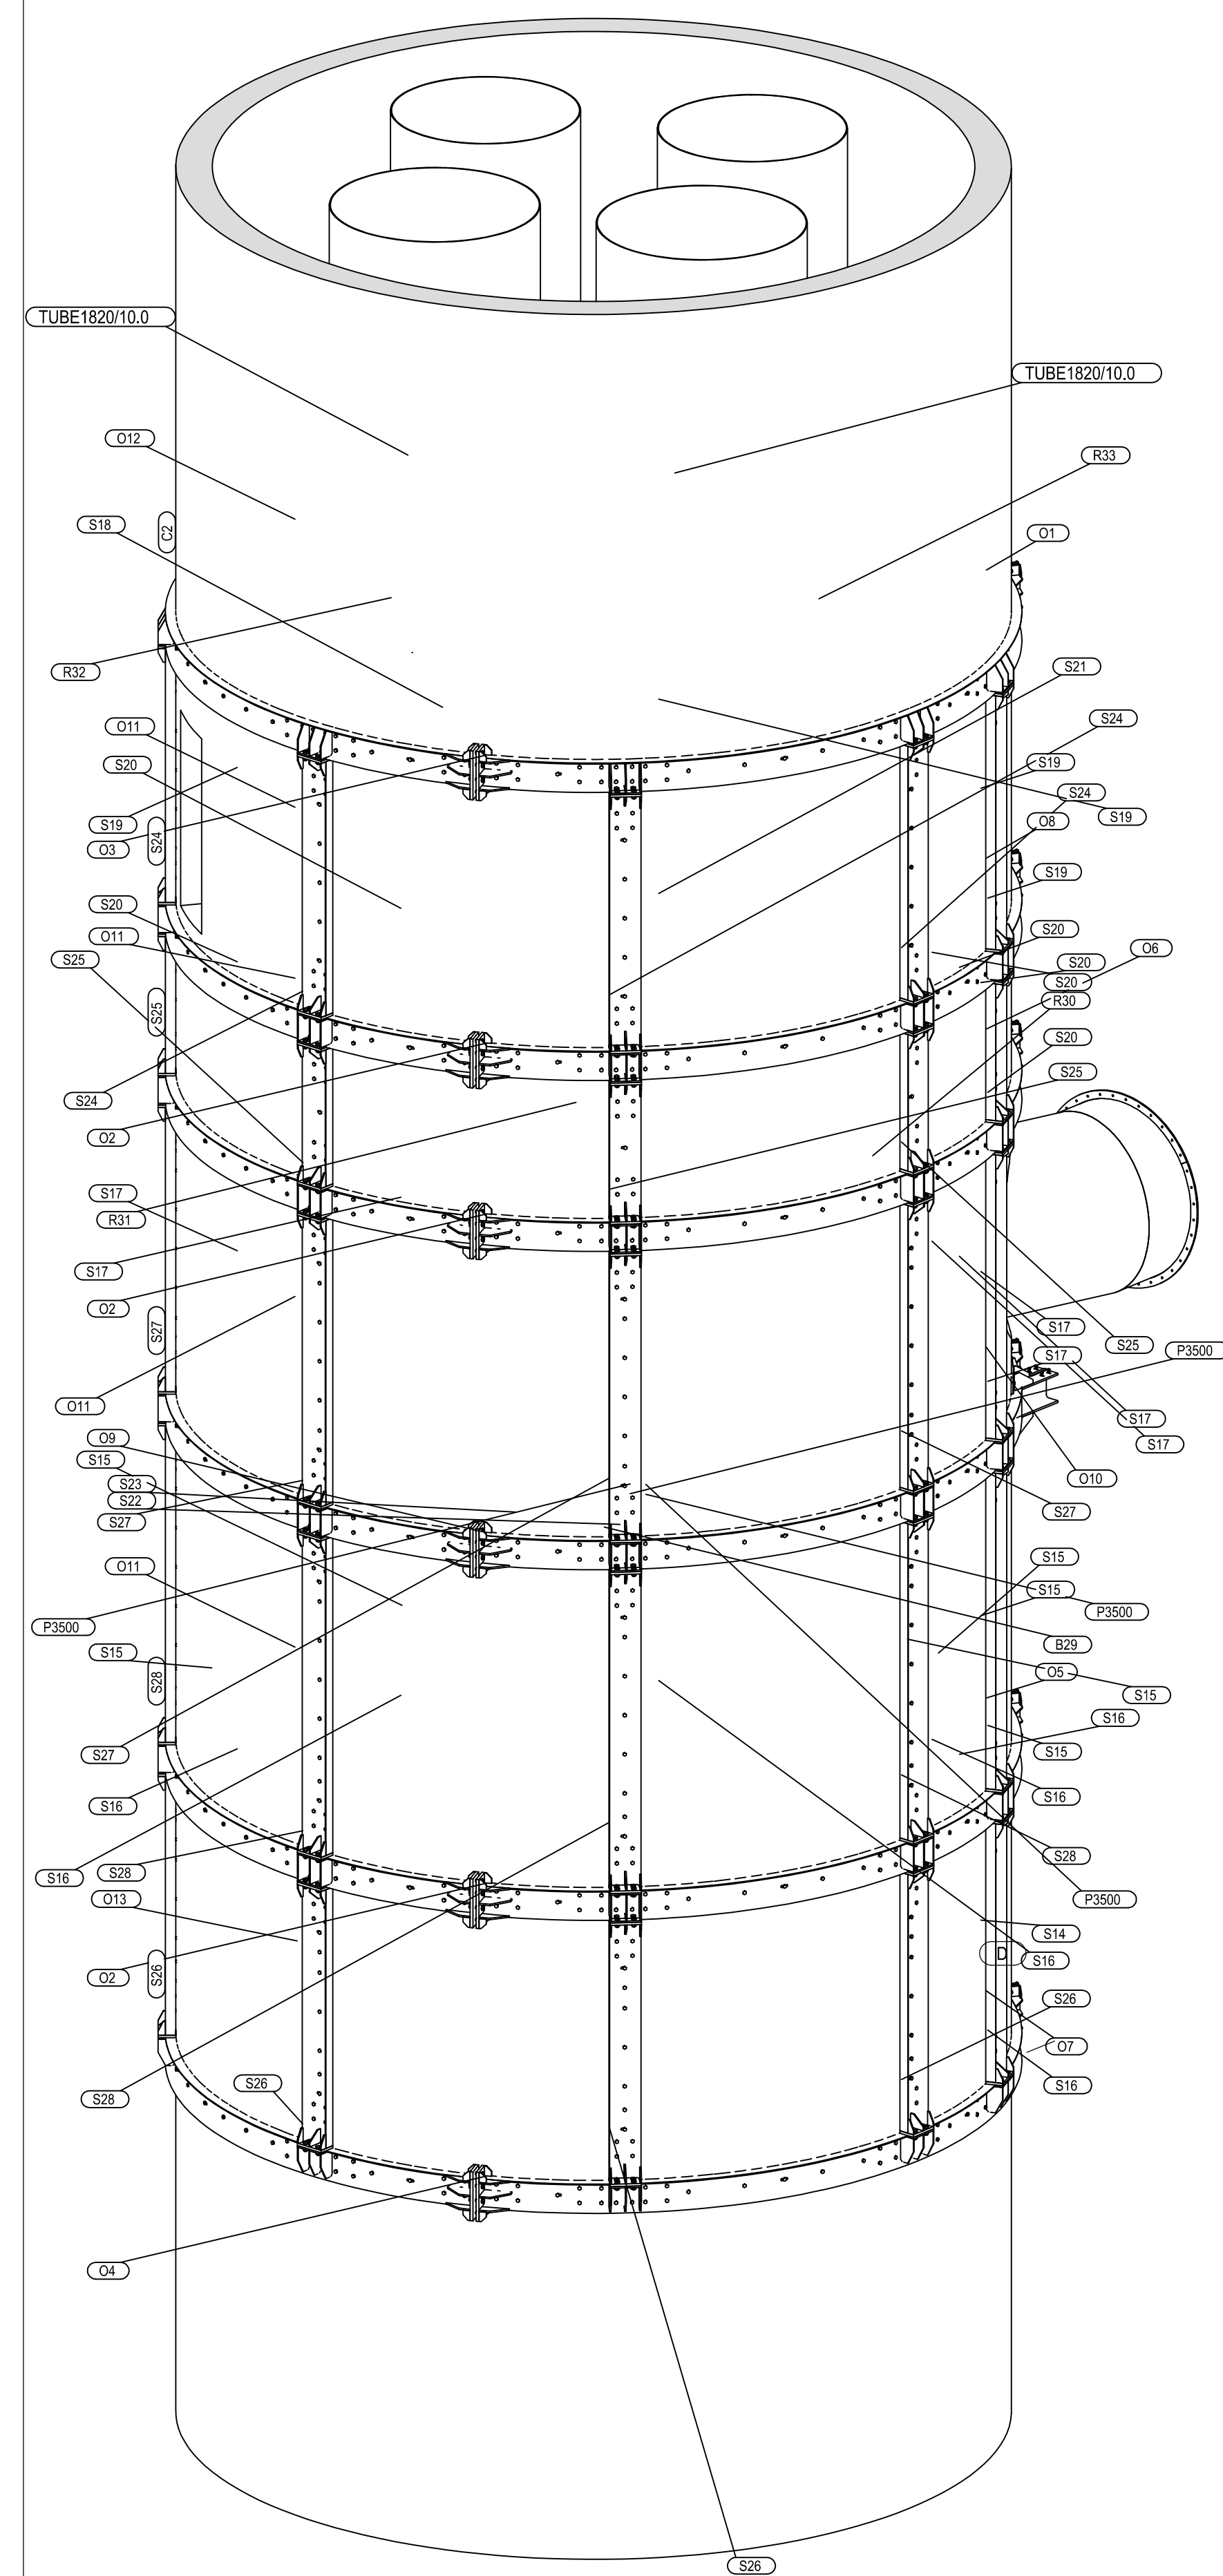

AKSONOMETRIA 2



skala 1:50

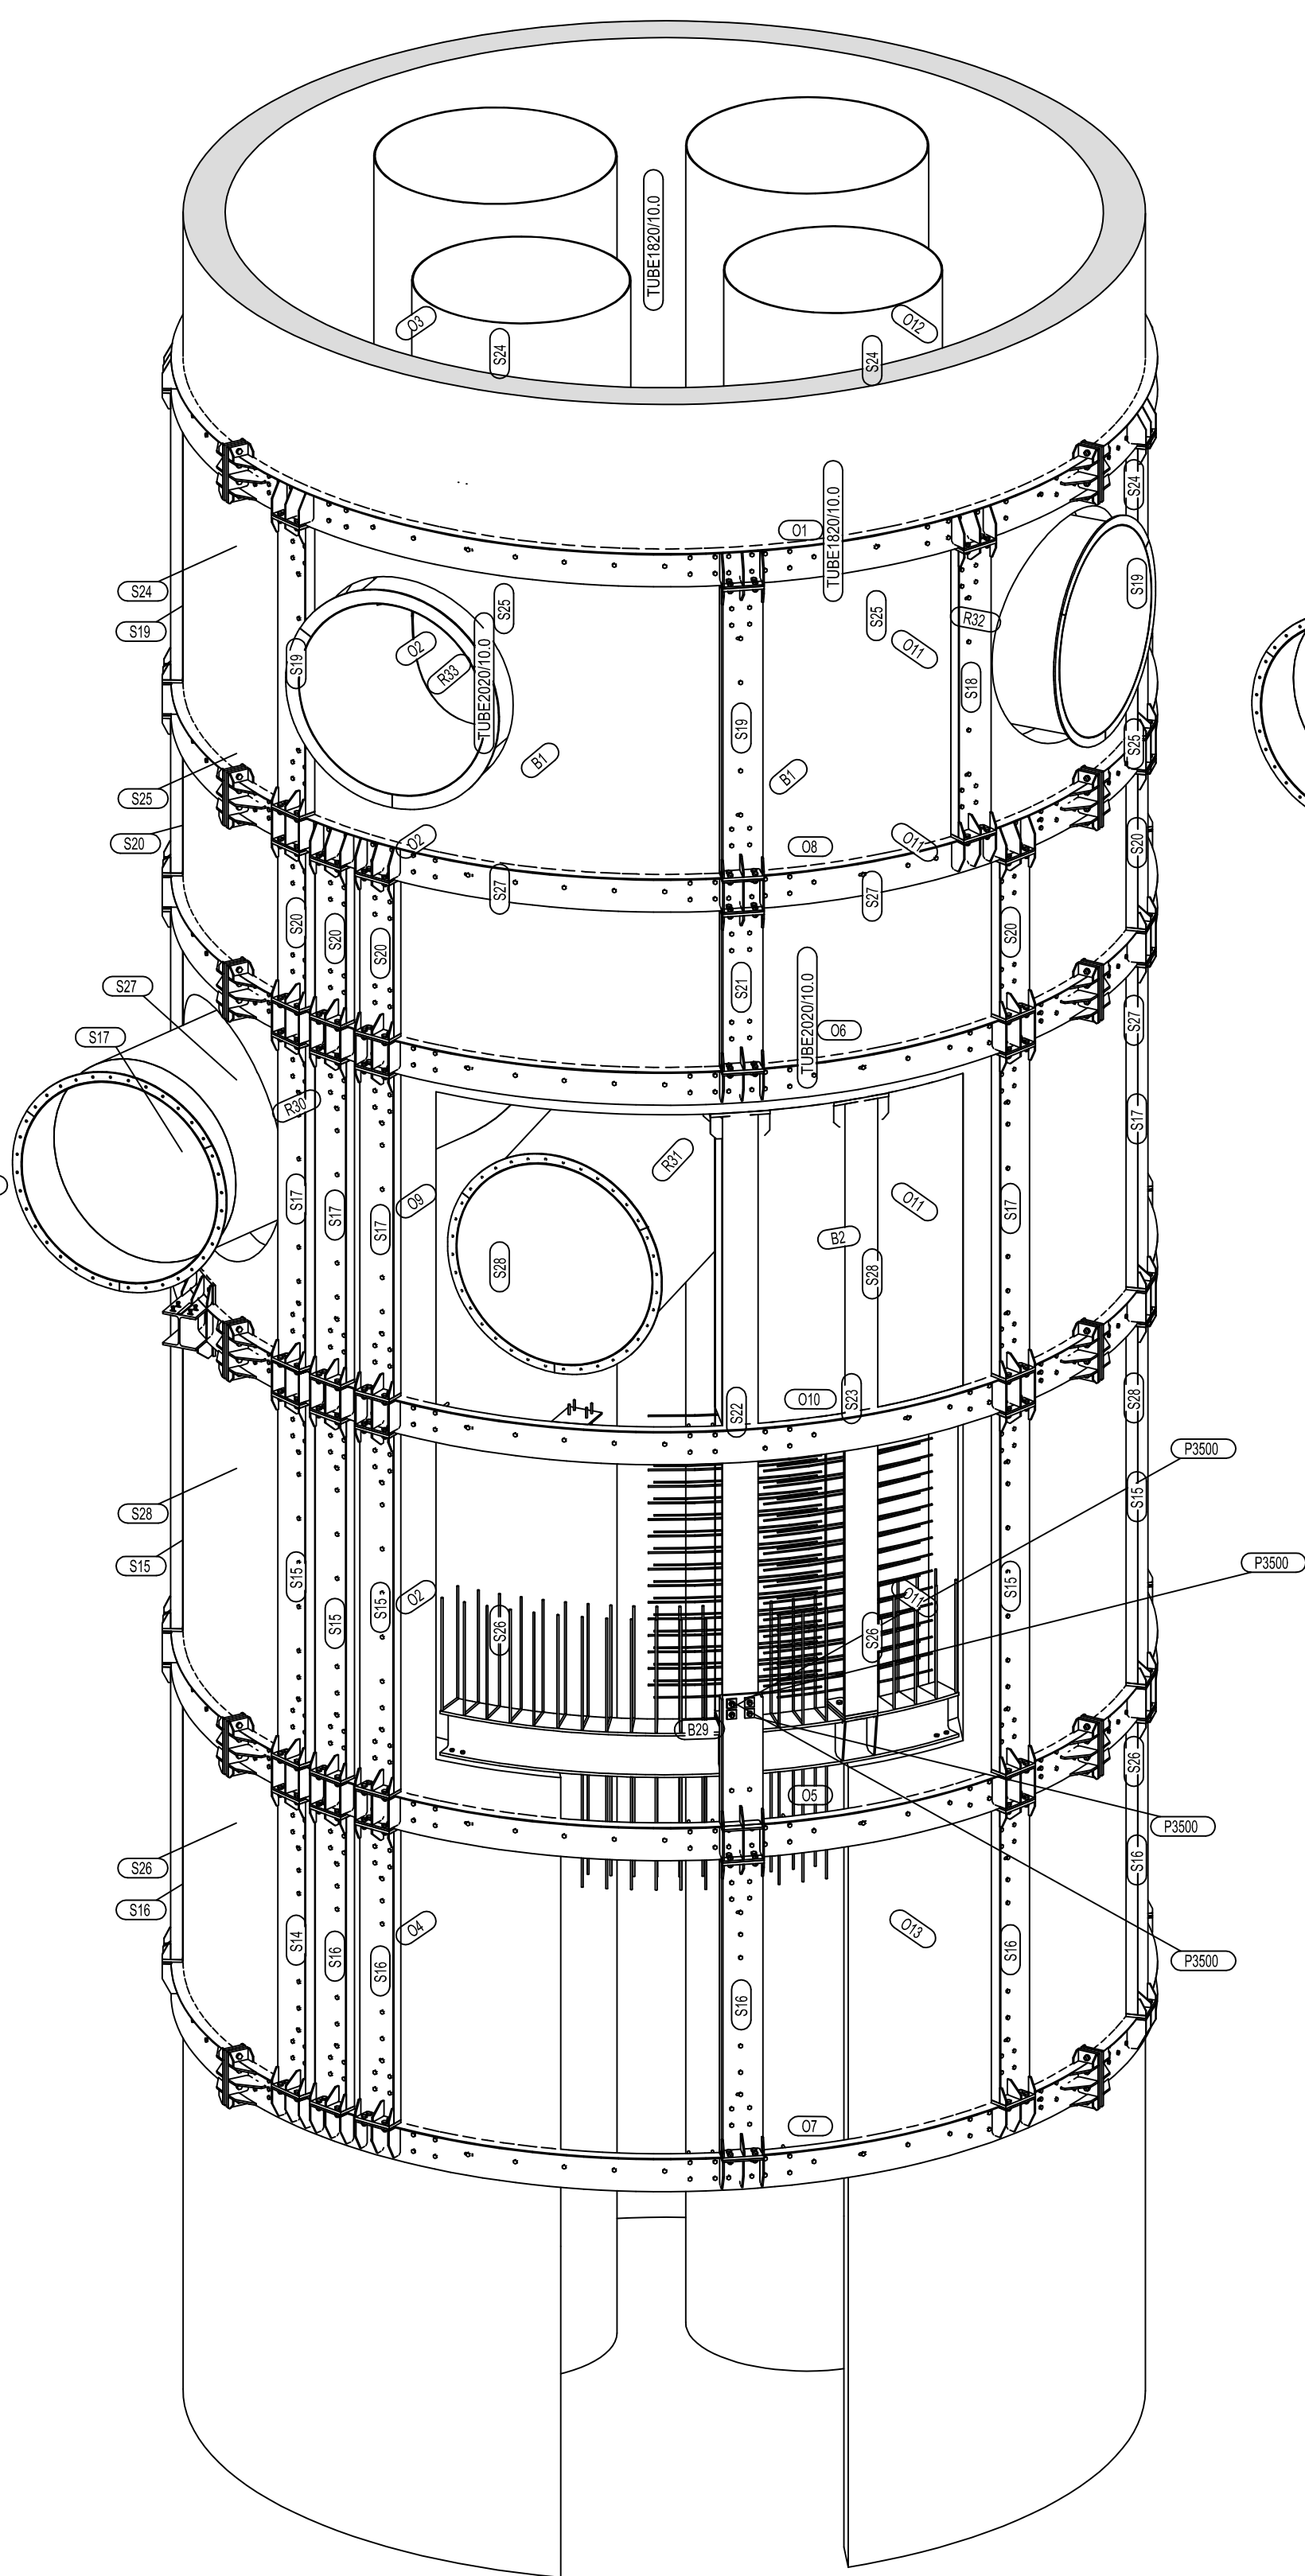

AKSONOMETRIA 3

(brak widoczności elementów żelbetowych)

skala 1:50

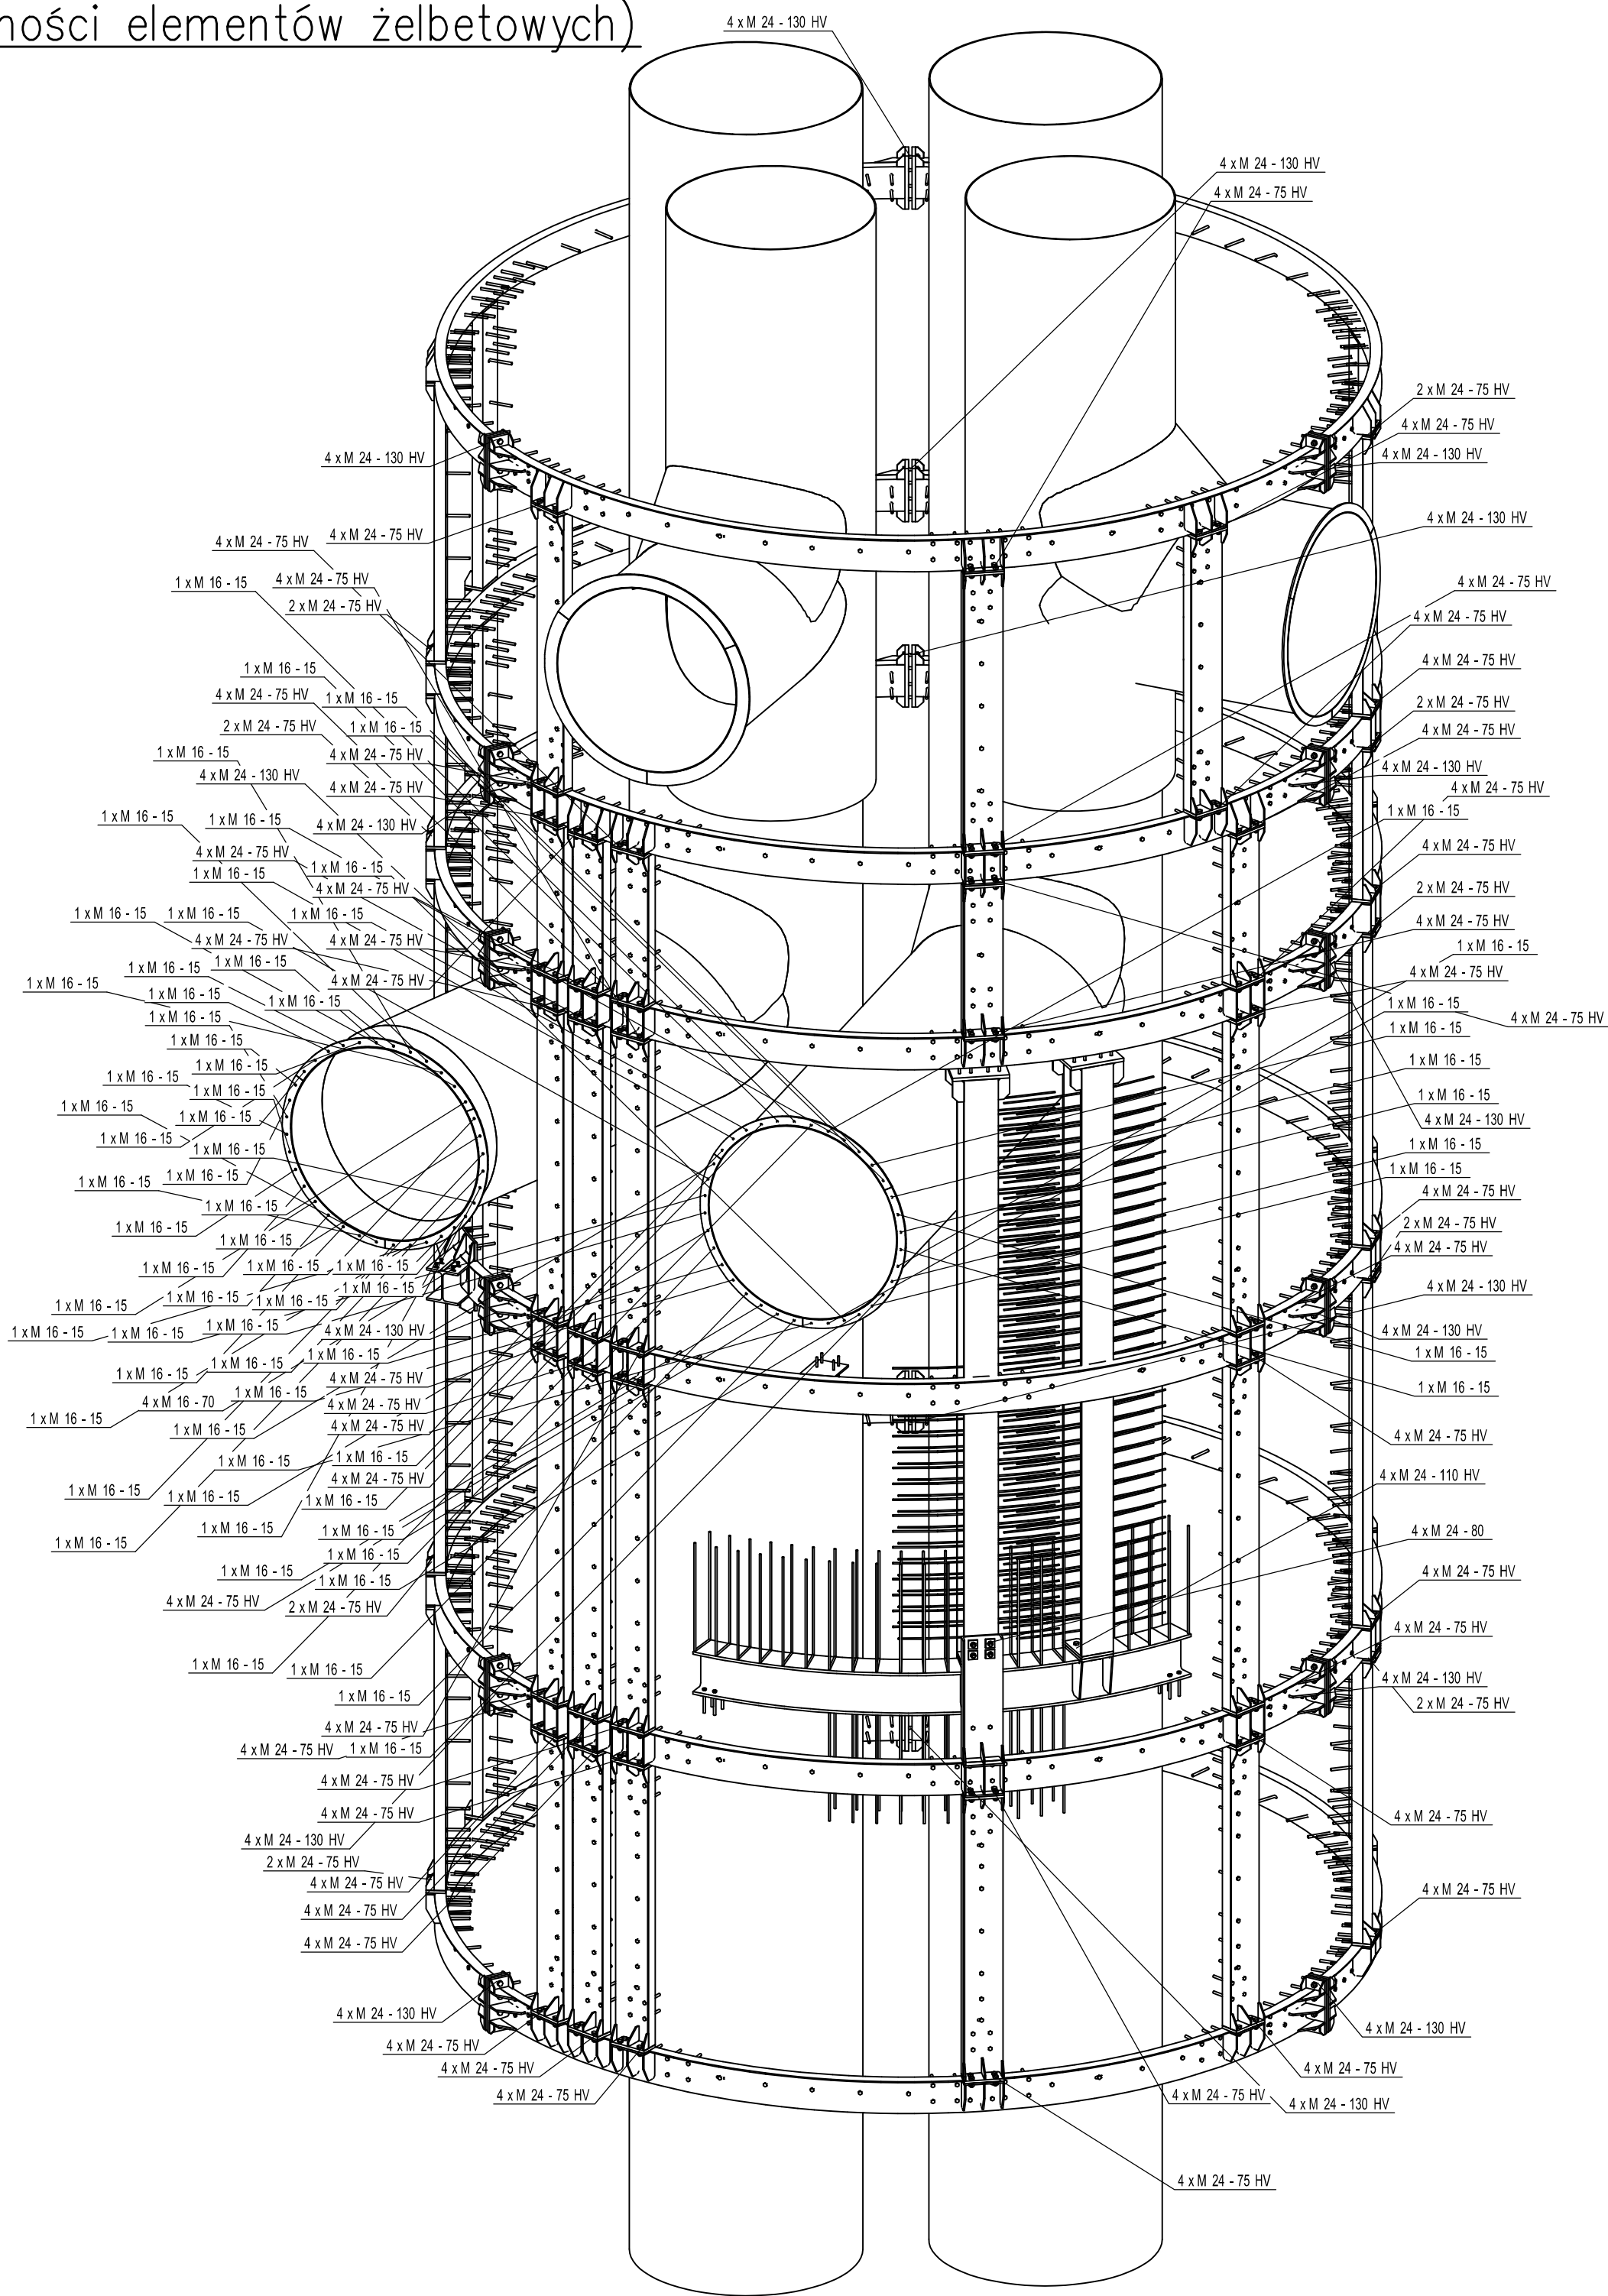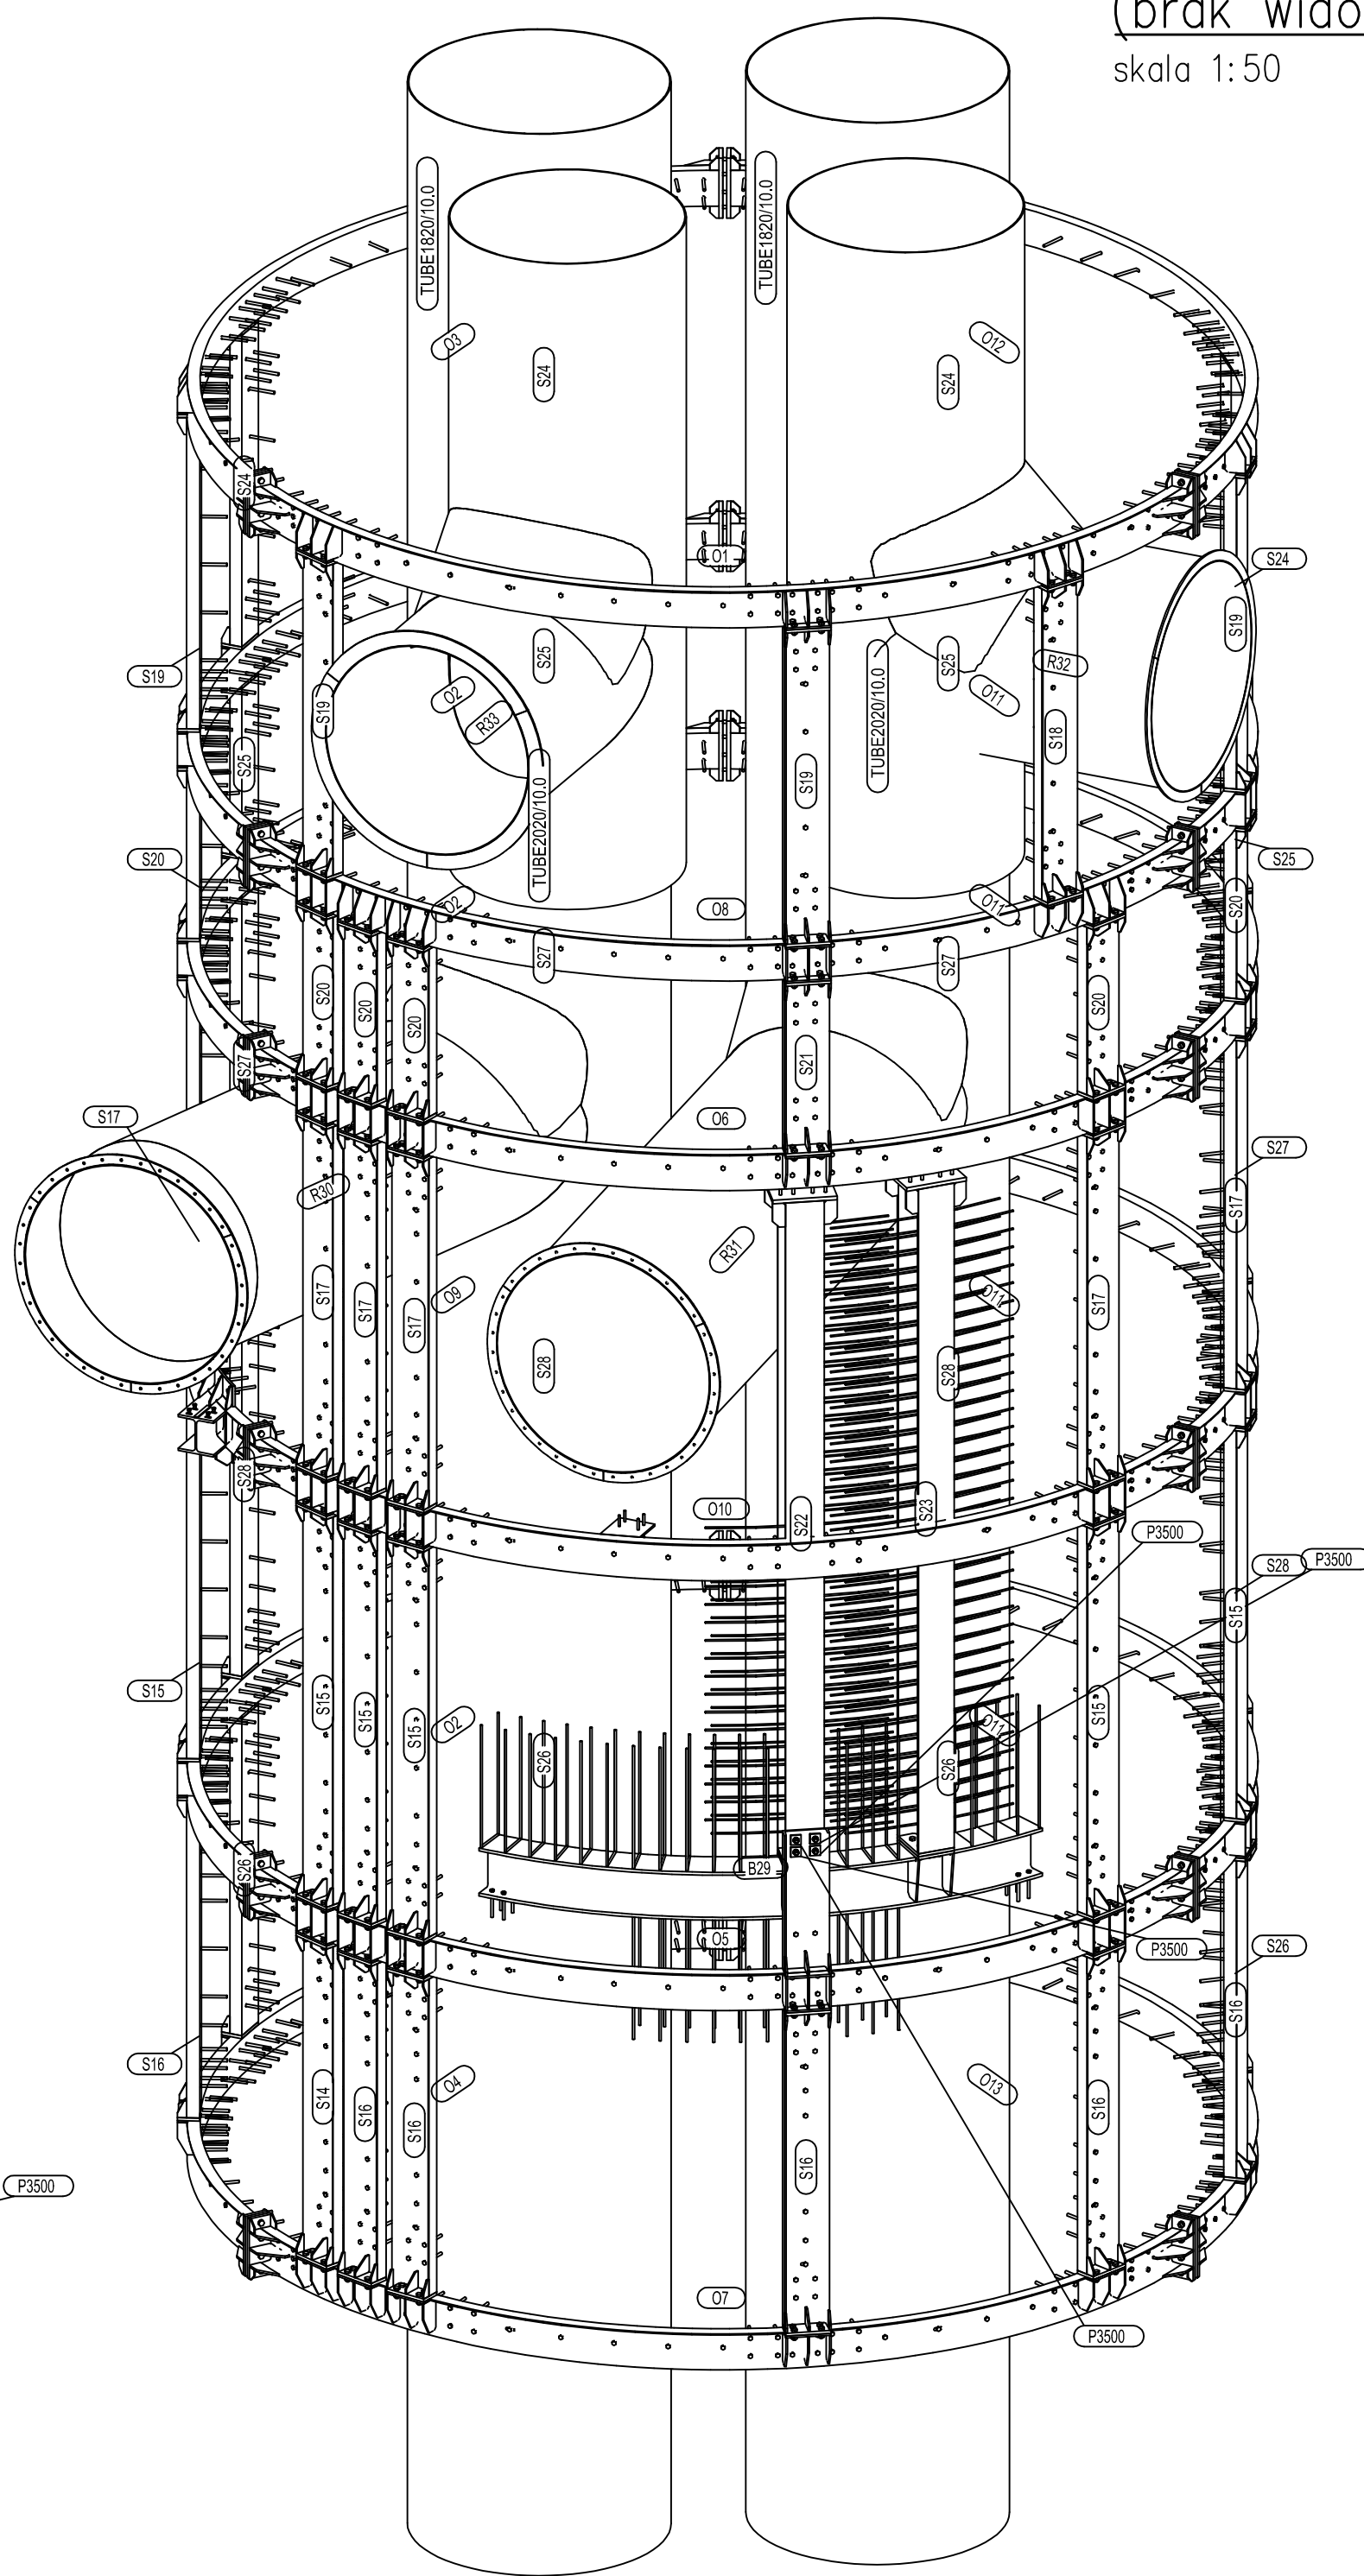

INTERSTEEL PROJEKT SP Z O.O.
30-386 KRAKÓW ul. KOMUNY PARYSKIEJ 2/U1
TEL: 12 2020400 KOM. 501 622 230
EMAIL: biuro@intersteel.com.pl
www.intersteel.com.pl