ELEVATION ARC AMEDEE
échelle 1/40

NOTE
Arc Armagnac : vue mirroire

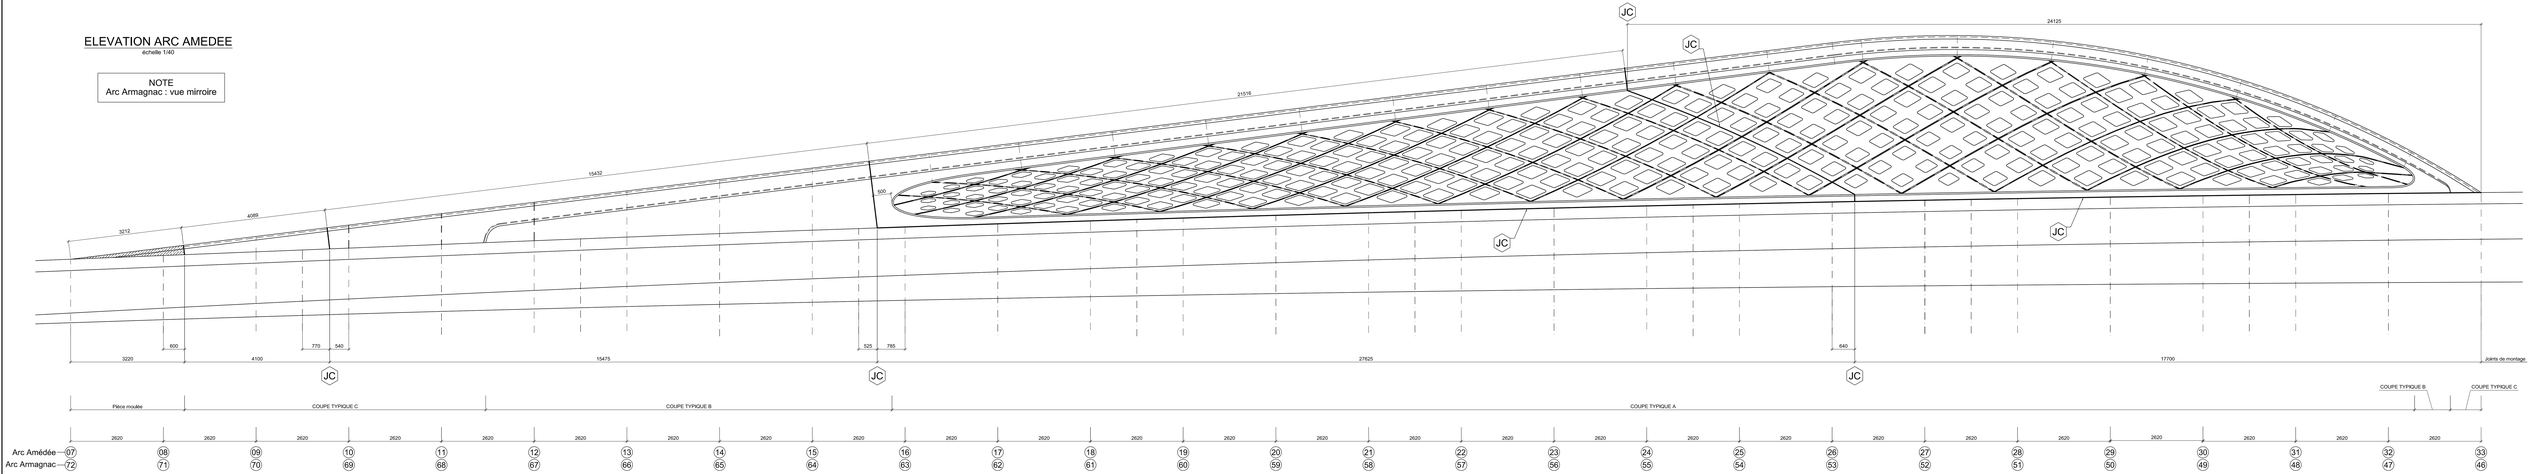

ELEVATION ARC AMEDEE
Raidisseurs sûr tôle percée
échelle 1/40

Raid.1 --> 17 : Sur la face NORD (Côté VL)
Raid.18 --> 33 : Sur la face SUD (Côté piéton)

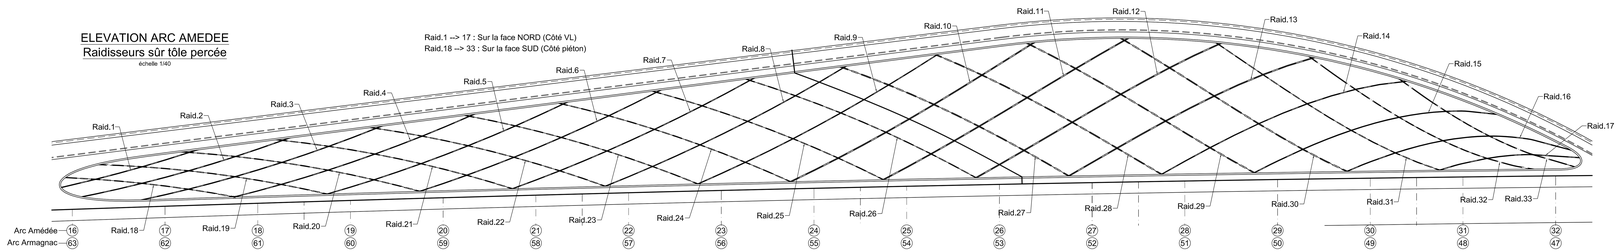

Raidisseur	Tpersonal
Raid.1	20
Raid.2	20
Raid.3	20
Raid.4	20
Raid.5	20
Raid.6	20
Raid.7	20
Raid.8	20
Raid.9	20
Raid.10	20
Raid.11	20
Raid.12	20
Raid.13	20
Raid.14	20
Raid.15	20
Raid.16	20
Raid.17	20
Raid.18	20
Raid.19	20
Raid.20	20
Raid.21	20
Raid.22	20
Raid.23	20
Raid.24	20
Raid.25	20
Raid.26	20
Raid.27	20
Raid.28	20
Raid.29	20
Raid.30	20
Raid.31	20
Raid.32	20
Raid.33	20

COUPE TYPIQUE A
échelle 1/10

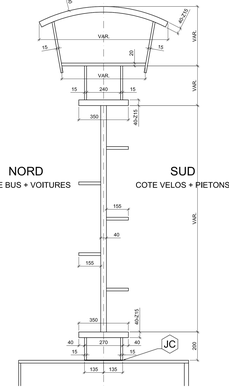

NORD
COTE BUS + VOITURES

SUD
COTE VELOS + PIETONS

COUPE TYPIQUE B
échelle 1/10

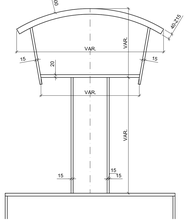

COUPE TYPIQUE C
échelle 1/10

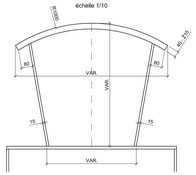

NOTE GENERAL

Qualités des matériaux *(Sauf indictions contraires)*

- Acier décapage
  - t ≤ 30 S355K2+N suivant EN10025-2 : 2004
  - 30 < t ≤ 80 S355M suivant EN10025-4 : 2004
  - 80 < t S355ML suivant EN10025-4 : 2004
- Acier autoprotégeable : (boulgue sur les plans avec "W")
  - t ≤ 30 S355M2W+N suivant EN10025-5 : 2004
  - 30 < t ≤ 80 S355K2W+N* suivant EN10025-2 : 2004 avec une garantie à grains fins cfr. au chapitre 3.2 de la norme EN10025
  - 80 < t S355J5W suivant EN10025-5
- Augets
  - t ≥ 8 S355K2C+N suivant EN10025-2 : 2004
- Semelle supérieure de l'arc
  - t ≥40 S355MC suivant EN10025-4 : 2004
- Qualités Z
  - Z15 - Z25 - Z35 : suivant EN10164 : 2004 (indiqué sur les plans avec "Z15" - "Z25" - "Z35")
- Goujons
  - S235J2G3 + C450 SD suivant ISO 13918

Code d'exécution *(Sauf indictions contraires)*

- Structure acier à exécuter en classe d'exécution EXC4
- Exécution et tolérances conformément EN 1090

Dessin

- Cotation en mm
- Niveaux selon système NGF

Maître d'Ouvrage
euratlantique
Etablissement Public d'Aménagement EURATLANTIQUE
140 rue des Terres de Borde - CS 47717/33081 Bordeaux Cedex
33081 Bordeaux Cedex

Maître d'Ouvrage
MARC MIMRAM ARCHITECTURE INGENIERIE
ARTELIA
Marc MIMRAM Architecte Ingénieur
21 rue de la Fontaine au Roi
75011 PARIS
ARTELIA Ville et Transport
Parc Bastian - Bâtiment D
8-8 avenue des satellites
33187 Le HAILLAN Cedex

ZAC BORDEAUX SAINT JEAN BELCIER - PONT AMEDEE SAINT GERMAIN ARMAGNAC

REALISATION DE L'OUVRAGE DE FRANCHISSEMENT PRINCIPAL DE LA RAMPE ARMAGNAC ET DE LA PLATEFORME DE LANCAGE

PLAN GENERAL

OUVRAGE PRINCIPAL
REPARTITION DE MATIERE DES ARCS

GROUPEMENT D'ENTREPRISES
MANDATAIRE: EIFFAGE ROUTES AGENCE SUD OUEST
VICTOR BUYCK STEEL CONSTRUCTION

ETUDES
VICTOR BUYCK STEEL CONSTRUCTION
Victor Buyck Steel Construction nv
Kanunnen 51
www.victorbuyck.be
Ingenieursbureau Technisch nv
Grote Baan 38
9940 Evergem
www.ontwerpbureau.be
Tel. +32.9.376.21.11

IND	DATE	NATURE DE LA MODIFICATION	Rédigé par	Vérifié par	Contrôle interne	CET
A	13/12/2016	Premiere émission	KB	JB	TS	
B	13/01/2017	Mis1 suivant remarques MM	KB	JB	TS	
C	30/11/2018	Diffusion interne	KB	JB	TS	
D	05/05/2017	Bon pour exécution	KB	JB	TS	

Nom du Fichier : EXE-STE-CM-OFP-PPR-0013-1-0 | Echelle : 1/40 | Format : A0+ | Nb de page sur : 1

Phase	Entreprise	Espace Tech2	Compte	Date de réception	N° document	Indice existant	Indice interne	Ordre
EXE	STE	CM	OFP	PGE	0013	1	0	BPE