HLAVNÍ NOSNÁ KONSTRUKCE
1:100

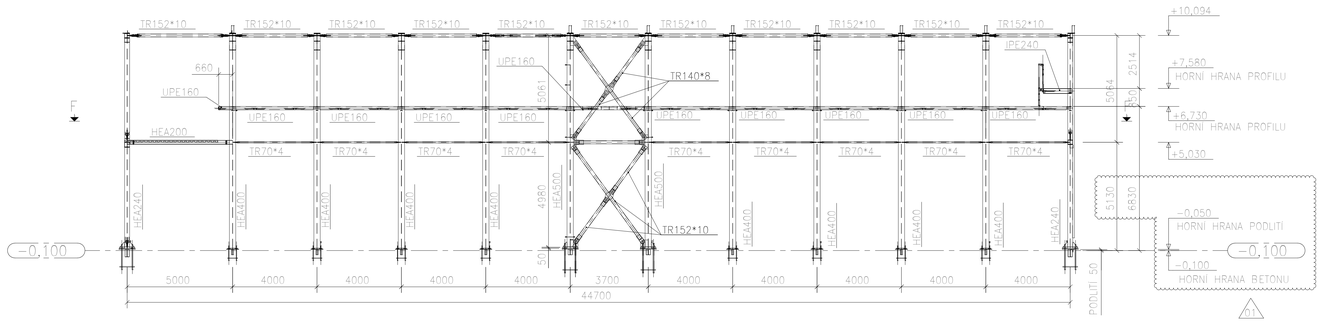

POHLED NA OSU 02-1
HLAVNÍ NOSNÁ KONSTRUKCE
1:100

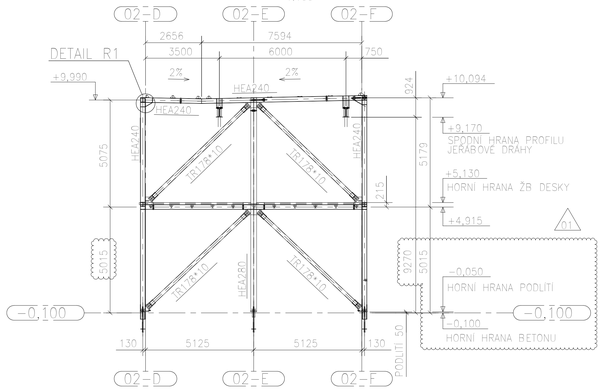

POHLED NA OSU 02-D
HLAVNÍ NOSNÁ KONSTRUKCE
1:100

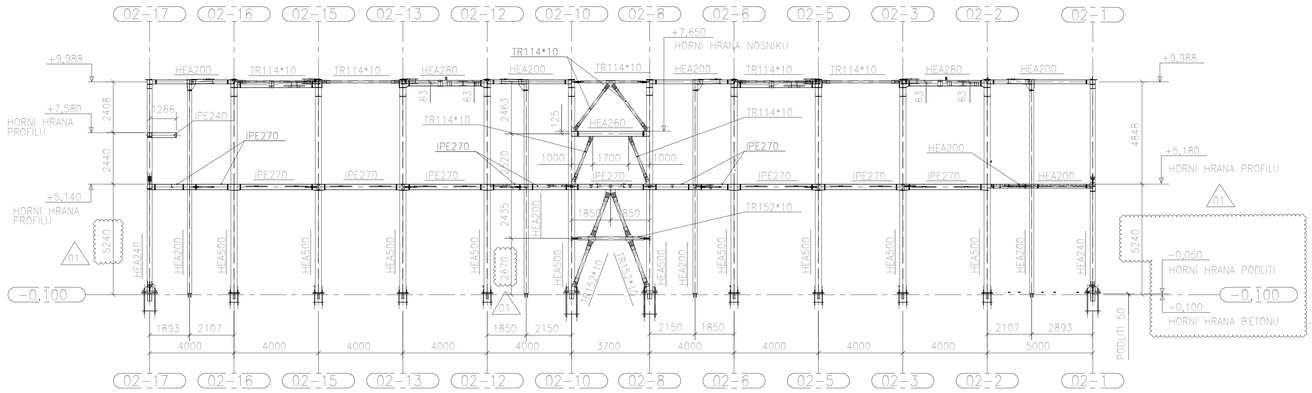

POHLED NA OSU 02-17
HLAVNÍ NOSNÁ KONSTRUKCE
1:100

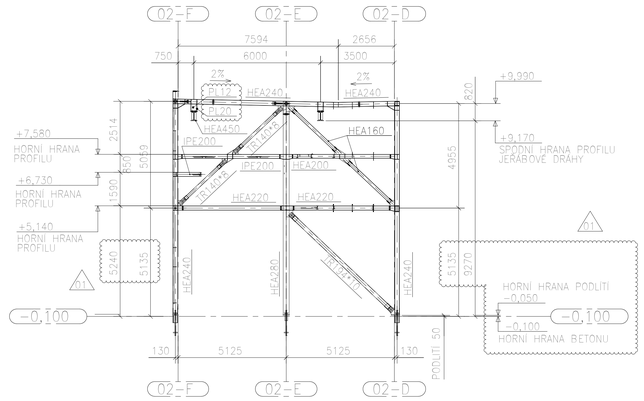

F – F
1:100

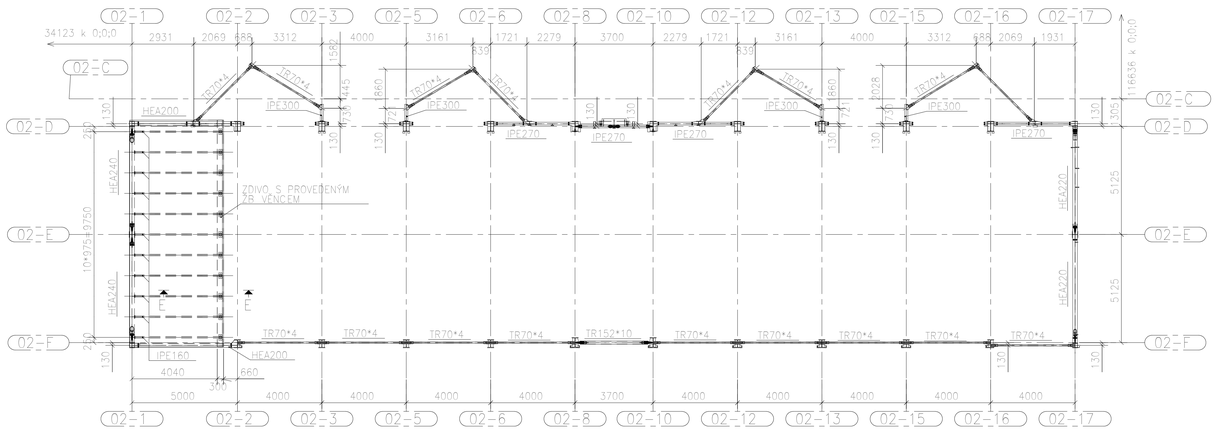

POHLED NA ŠIKMOU STĚNU
1:100

ŠIKMÁ STĚNA U OSY 02-16

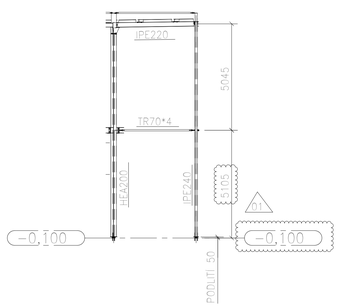

ŠIKMÁ STĚNA U OSY 02-12

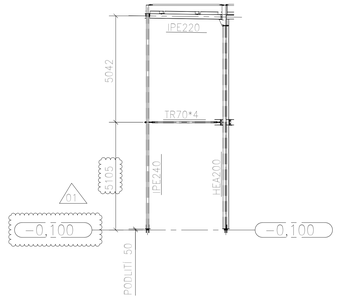

POZN.:
1. V POHLEDECH A ŘEZECH JSOU ZOBRAZENY POUZE KONSTRUKCE HLAVNÍ OCELOVÉ KONSTRUKCE. PODRUŽNÉ KONSTRUKCE JSOU ZOBRAZENY NA VÝKRESECH PŘÍSLUŠNÝCH ČÁSTÍ.

POHLED NA ŠIKMOU STĚNU
1:100

ŠIKMÁ STĚNA U OSY 02-6

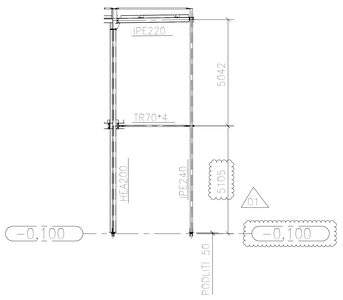

POHLED NA ŠIKMOU STĚNU
1:100

ŠIKMÁ STĚNA U OSY 02-2

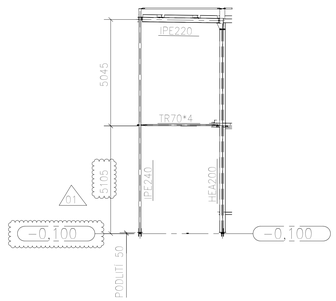

E – E
1:20

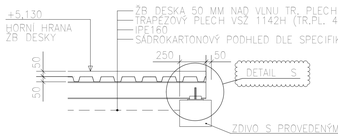

TYPICKÝ DETAIL S
1:10

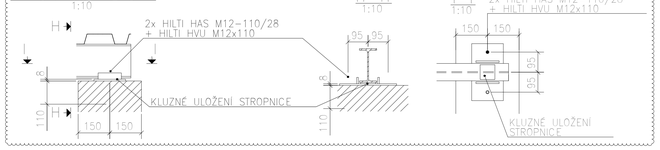

TYPICKÝ DETAIL R1
1:10

PROVEDENÍ RÁMOVÉHO ROHU VE ŠTÍTOVÝCH STĚNÁCH V OSÁCH:
02-1/ 02-D a 02-F
02-17/ 02-D a 02-F

(NA DRUHÉ STRANĚ PROVÉST ZRCADLOVĚ)

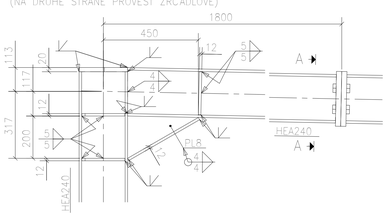

ODKAZOVÉ VÝKRESY

VÝKRES Č.	POPIS
0-C-ALLC-SO02-201-1	PUDORYS KOTVENI
0-C-ALLC-SO02-202-1	DETAILY KOTVENI
1-C-ALLC-SO02-302-1	OK - TYPICKY PRICNY REZ
0-C-ALLC-SO02-303-1	KONSTRUKCE STRECHY
0-C-ALLC-SO02-304-1	OK - 3D POHLEDY
0-C-ALLC-SO02-305-1	PAZDIKY - POHLEDY NA OSY
0-C-ALLC-SO02-306-1	PAZDIKY - POHLEDY NA OSY
0-C-ALLC-SO02-307-1	PAZDIKY - 3D POHLEDY
0-C-ALLC-SO02-308-1	LAVKY +2,440; +2,700; +5,180; +6,770; +7,620
0-C-ALLC-SO02-309-1	LAVKY - POHLEDY
1-C-ALLC-SO02-310-1	LAVKY - POHLEDY
0-C-ALLC-SO02-311-1	LAVKY - 3D POHLEDY
0-C-ALLC-SO02-312-1	ELEKTRORozVODNA

POZNÁMKA:
VŠECHNY ROZMĚRY PLECHŮ A PROFILŮ JSOU PŘESNÉ ROZMĚRY BEZ UVAŽENÍ SVAROVÝCH MEZER A JINÝCH PŘÍPRAV PRO SVAROVÁNÍ.
SVAROVÉ MEZERY A JINÉ PŘÍPRAVY PRO MONTÁŽNÍ A DÍLENSKÉ SVARY PŘEVEST VE VÝROBĚ.

±0,000 = 160,20 m n.m. B.p.v.

Rev.	Datum	Popis	Vypracoval	Ověřil HIP	Ved. projektu DZ
01	20.10.2017	Detail uložení stropnic Změna ložová kotvení	Bluchta	Mustek	Kotko

VYPRACOVAL	KONTROLOVAL	SCHVÁLIL
Červinka	Hrbáček	Slavík

NÁZEV SKUPINY:
SO02 - SYSTÉM ABSORBCE
OK - POHLEDY NA OSY

ZÁKAZNÍK: Metrostav a.s.

NÁZEV ZAKÁZKY: Snížení emisí SOx na Elektrárně Mělník I, kotel K1-K6

FORMÁT	A0	MĚŘÍTKO: 100: 1:50	ČÍSLO VÝKRESU
DATUM	18.07.2017	Č. KOPIE 1	0-C-ALLC-SO02-301-1
STUPEŇ PD	C		

REV. 01

Vypracoval	Ing. Petr Červinka	Datum	18.07.2017
Ověřil HIP	Ing. Roman Mustek	Formát výkresu	A0
Ved. projektu DZ	Ing. Martin Kotko	Stupeň dokumentace	C
Číslo zakázky	815038	Počet listů	1

Název výkresu:
SO02 - SYSTÉM ABSORBCE
OK - POHLEDY NA OSY

Číslo výkresu: 0-C-ALLC-SO02-301-1-01

Projekt: Sní?ení emisí SOx na Elektrárn? M?lník I, kotel K1-K6

Měřítko 1:100

Alicons Industry s.r.o.
U Budrlena 3
110 00 Praha 1
tel.: +420 242 458 231
e-mail: industry@alicons.cz
www.alicons-industry.cz

ENERGOTRANS
Energotrans, a.s.
Bubnová 1444/2
141 00 Praha 4

DIZ Bohemia™
DIZ Bohemia s.r.o.
Milínovská 324/3
100 00 Praha 10