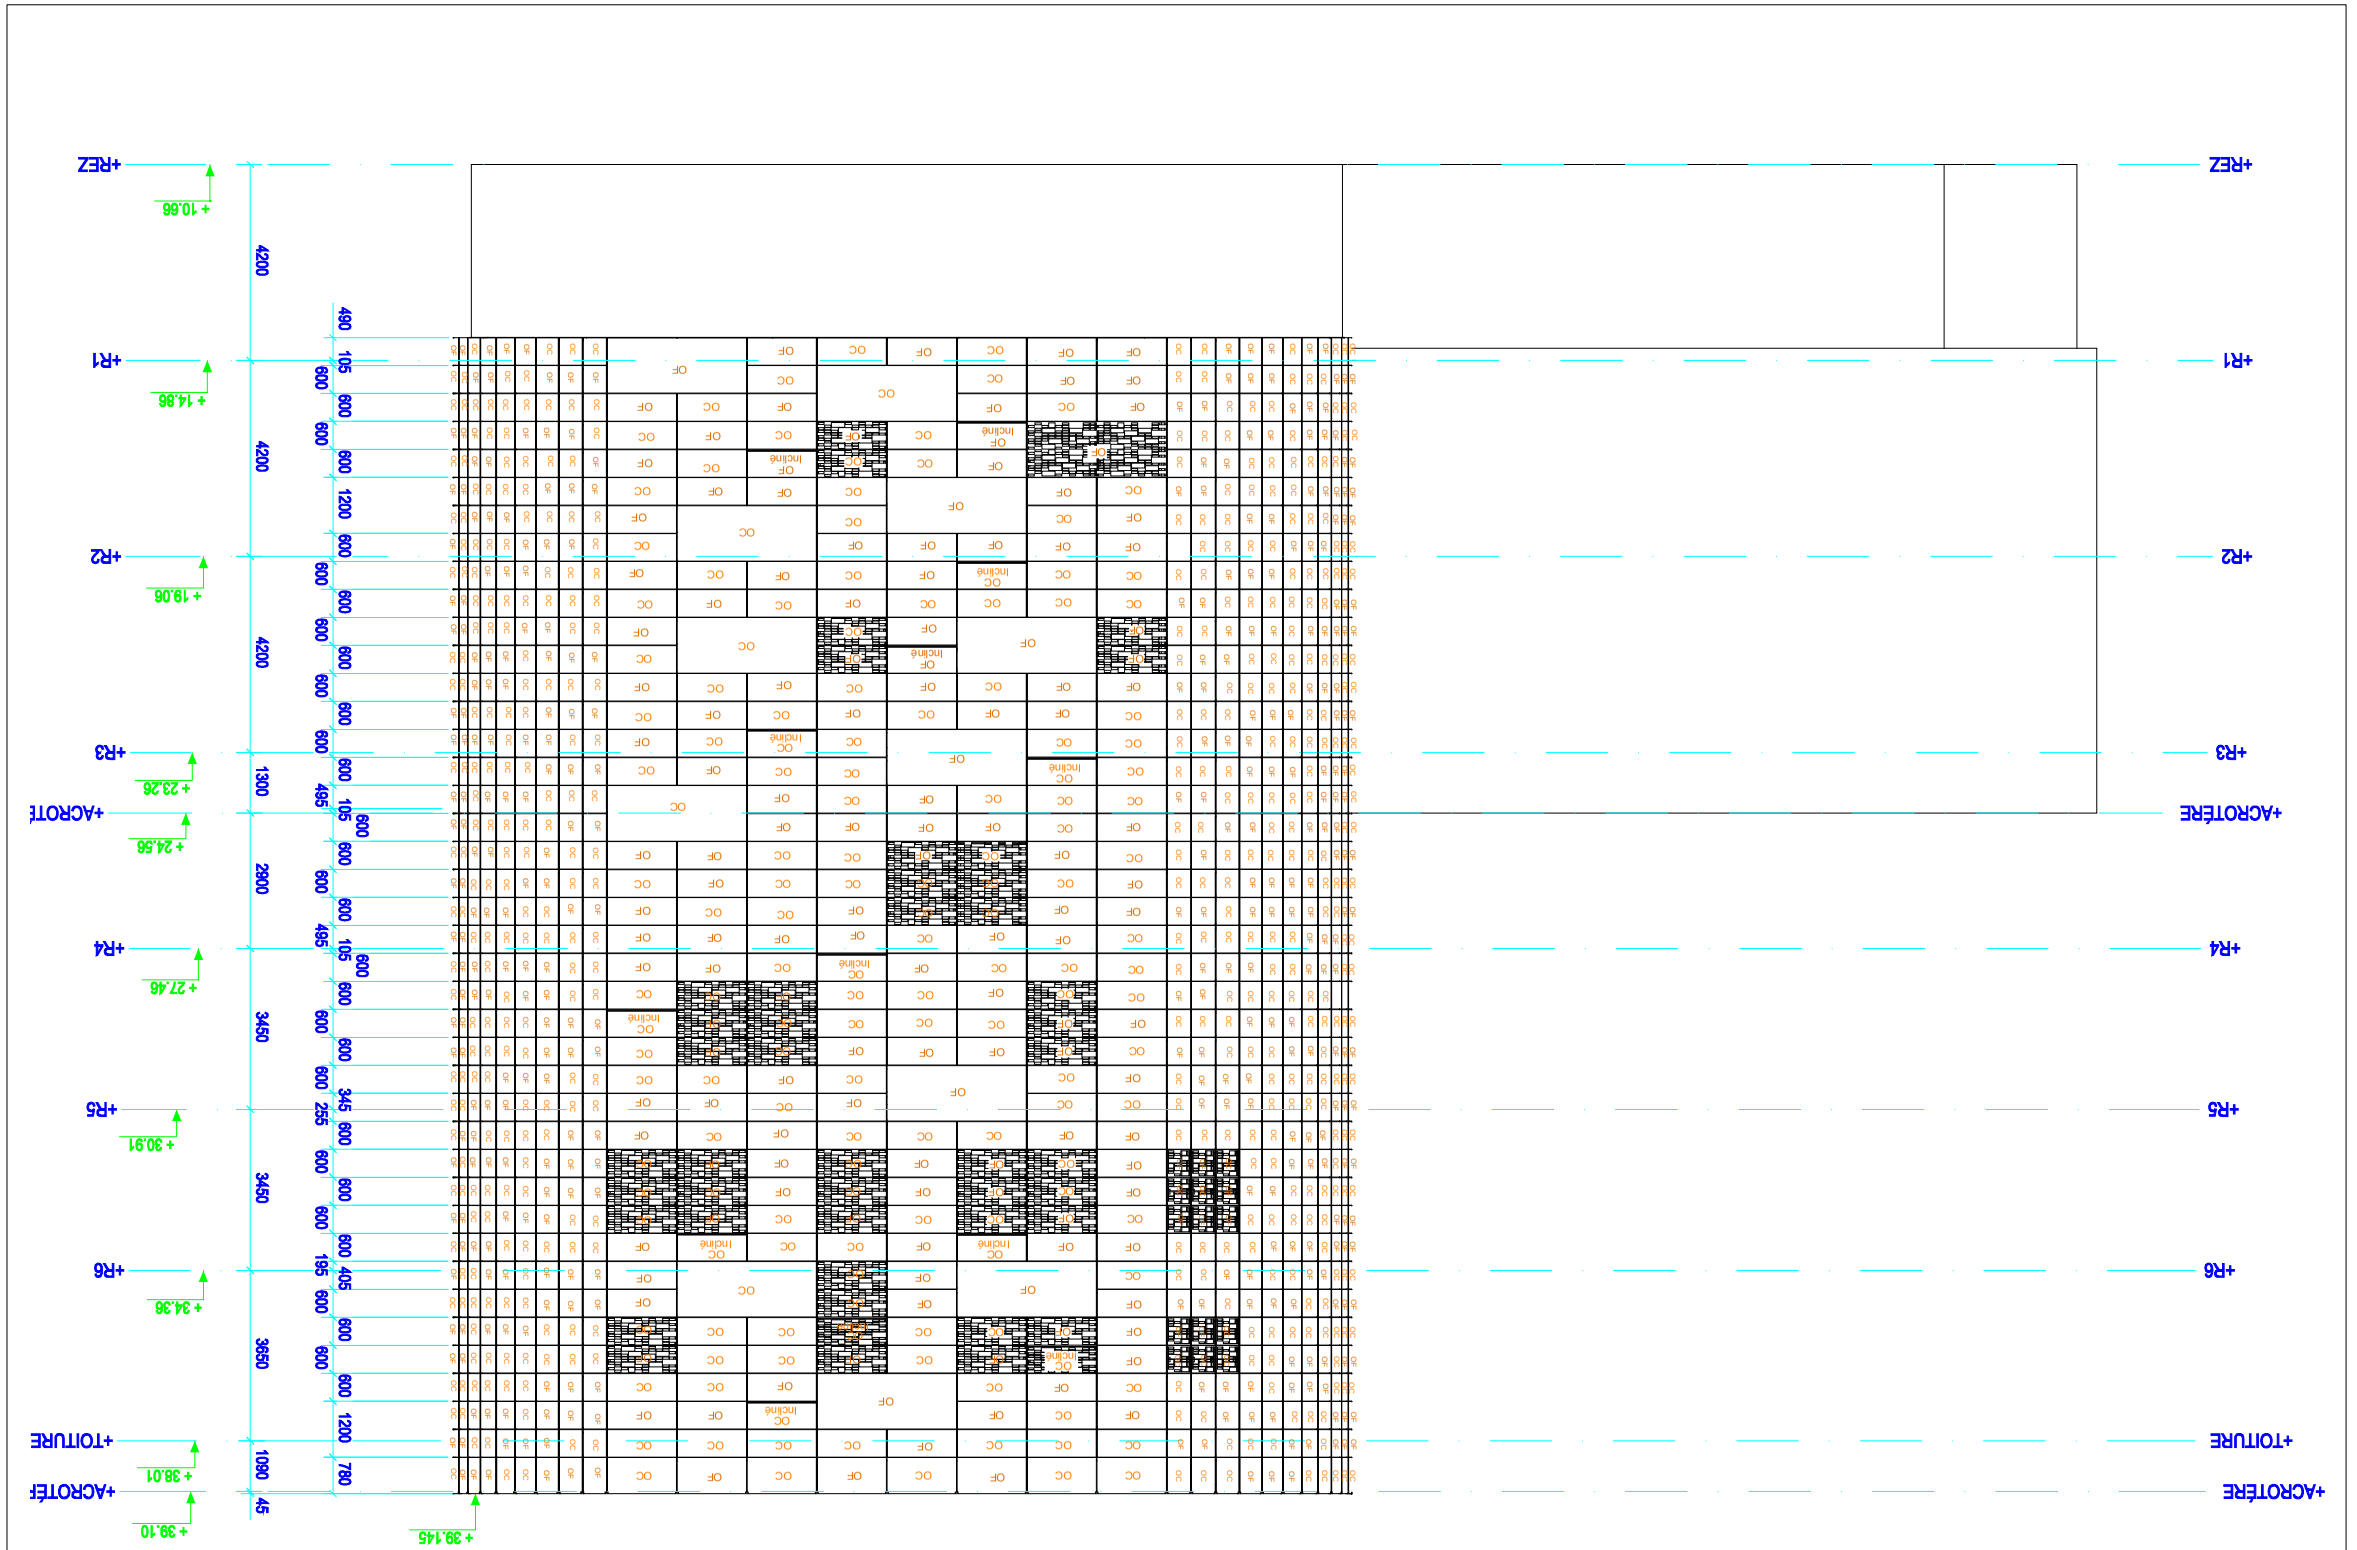
+REZ
+ 10.66
+R1
+ 14.86
+R2
+ 19.06
+R3
+ 23.26
+ACROTERE
+ 24.56
+R4
+ 27.46
+R5
+ 30.91
+R6
+ 34.36
+TOITURE
+ 38.01
+ACROTÈRE
+ 39.10
+ 39.145
4200
4200
4200
1300
2800
3450
3450
3650
1080
45
490
105
600
600
600
1200
600
600
600