




View_01 (3d)
1:300

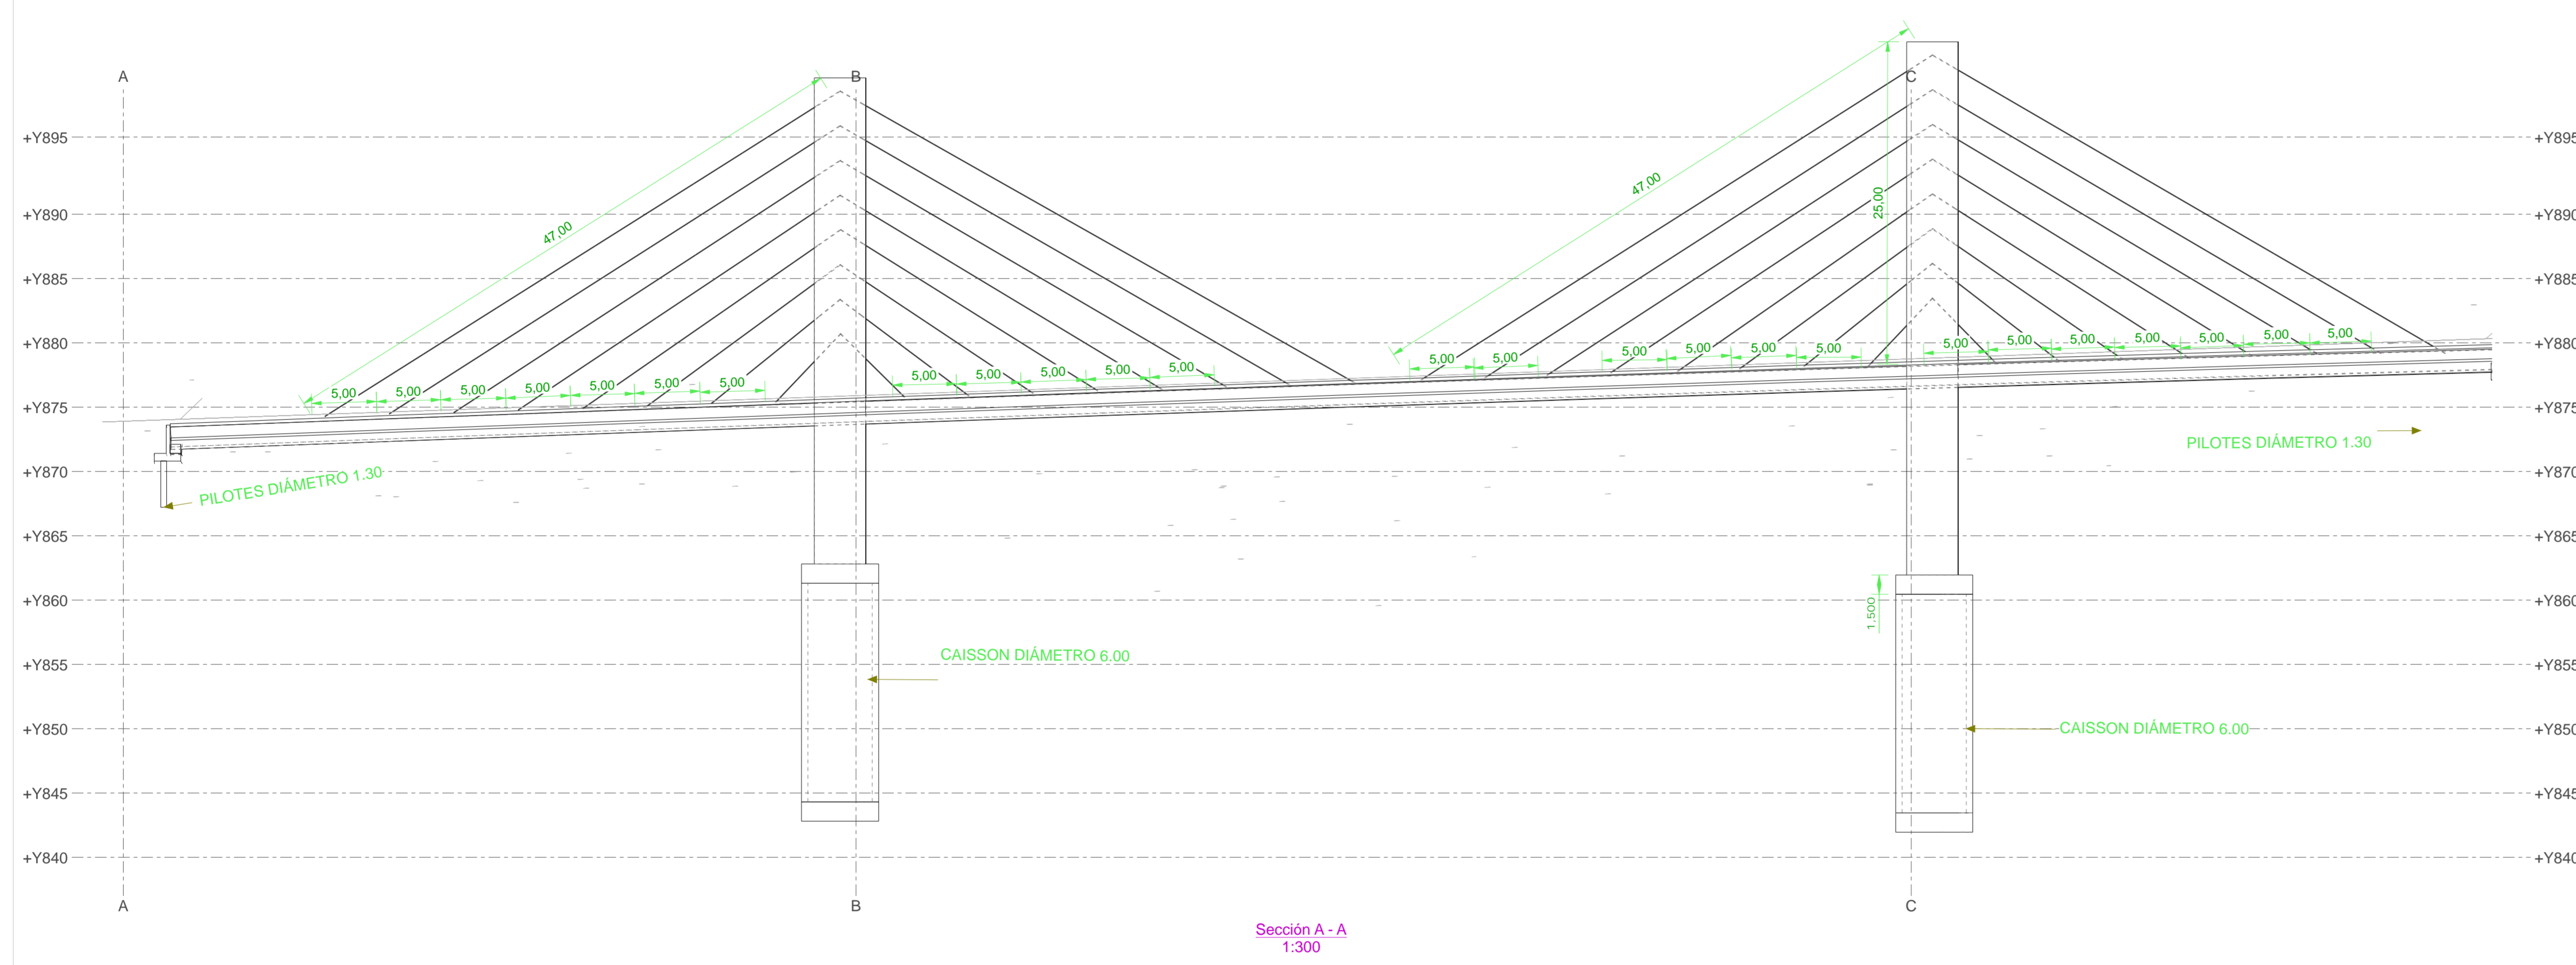

Sección A - A
1:300

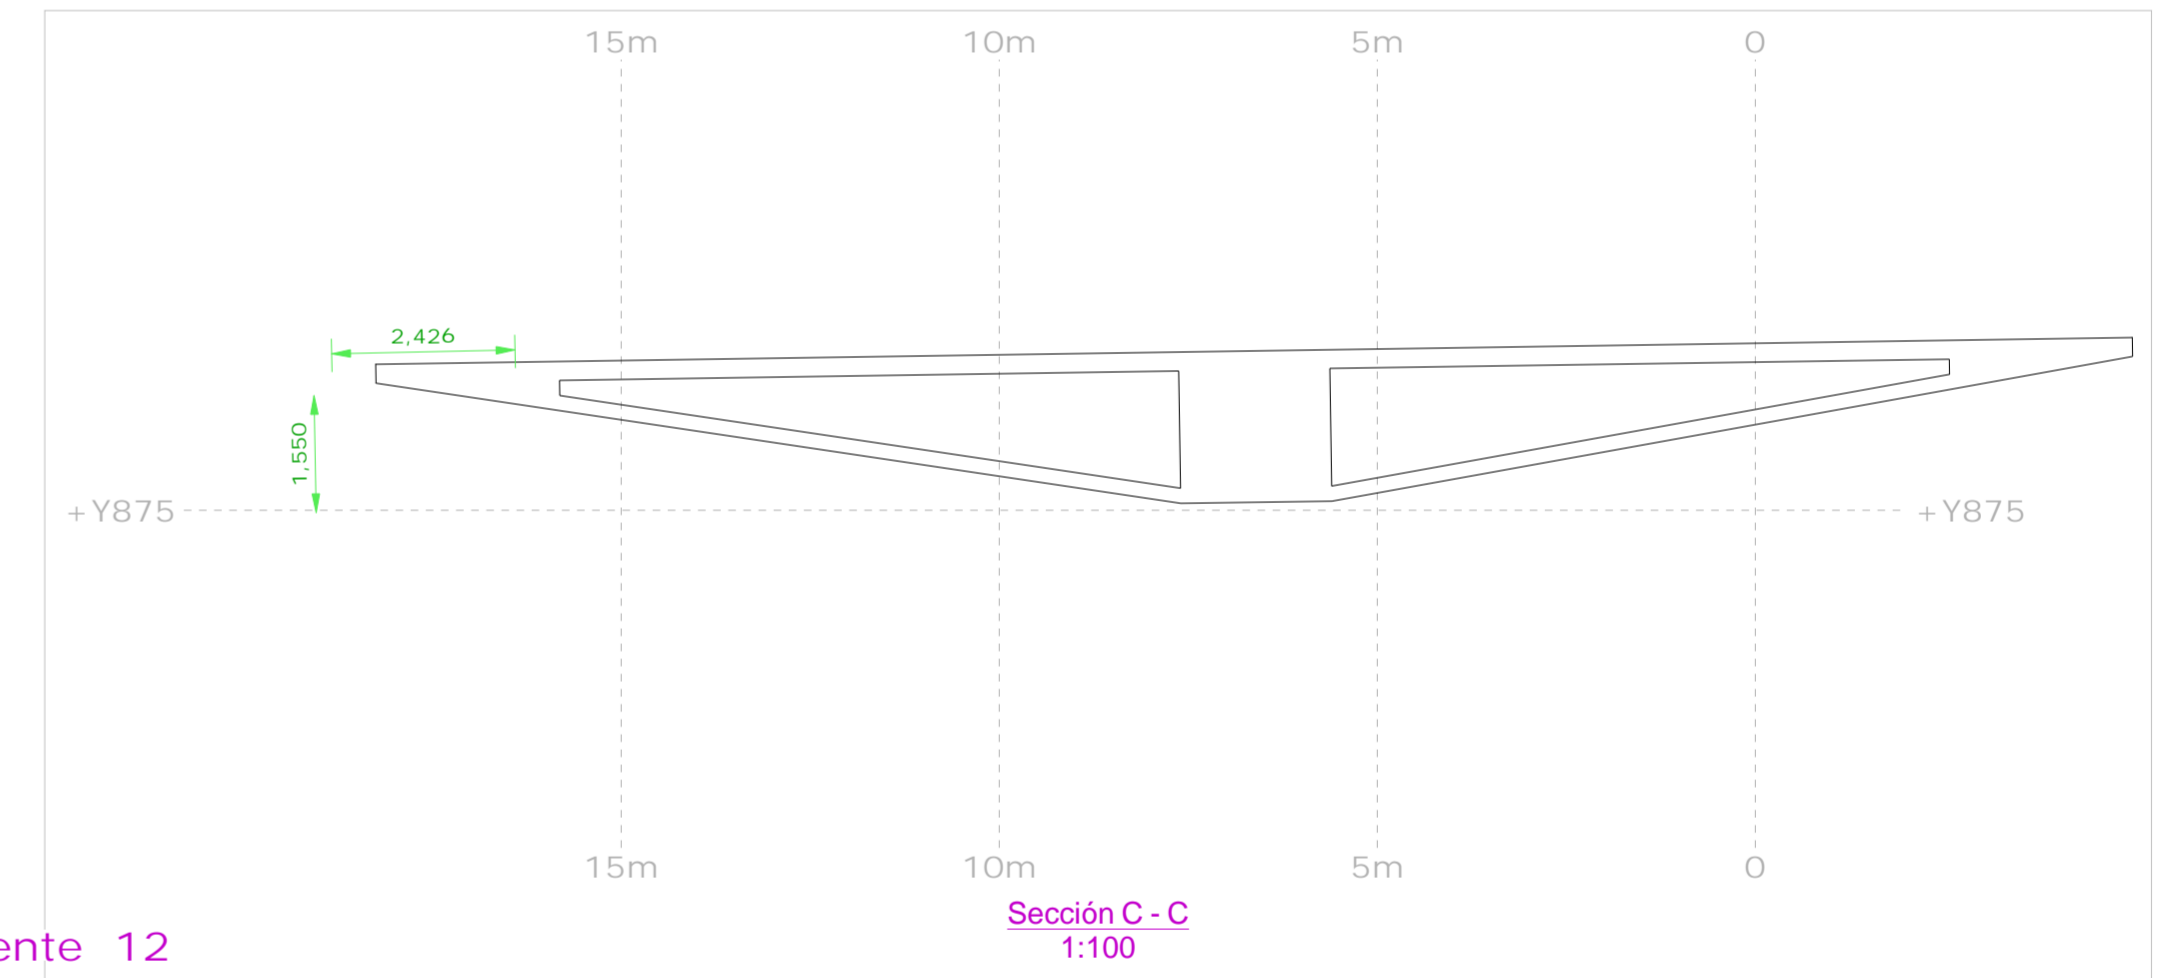

Sección C - C
1:100

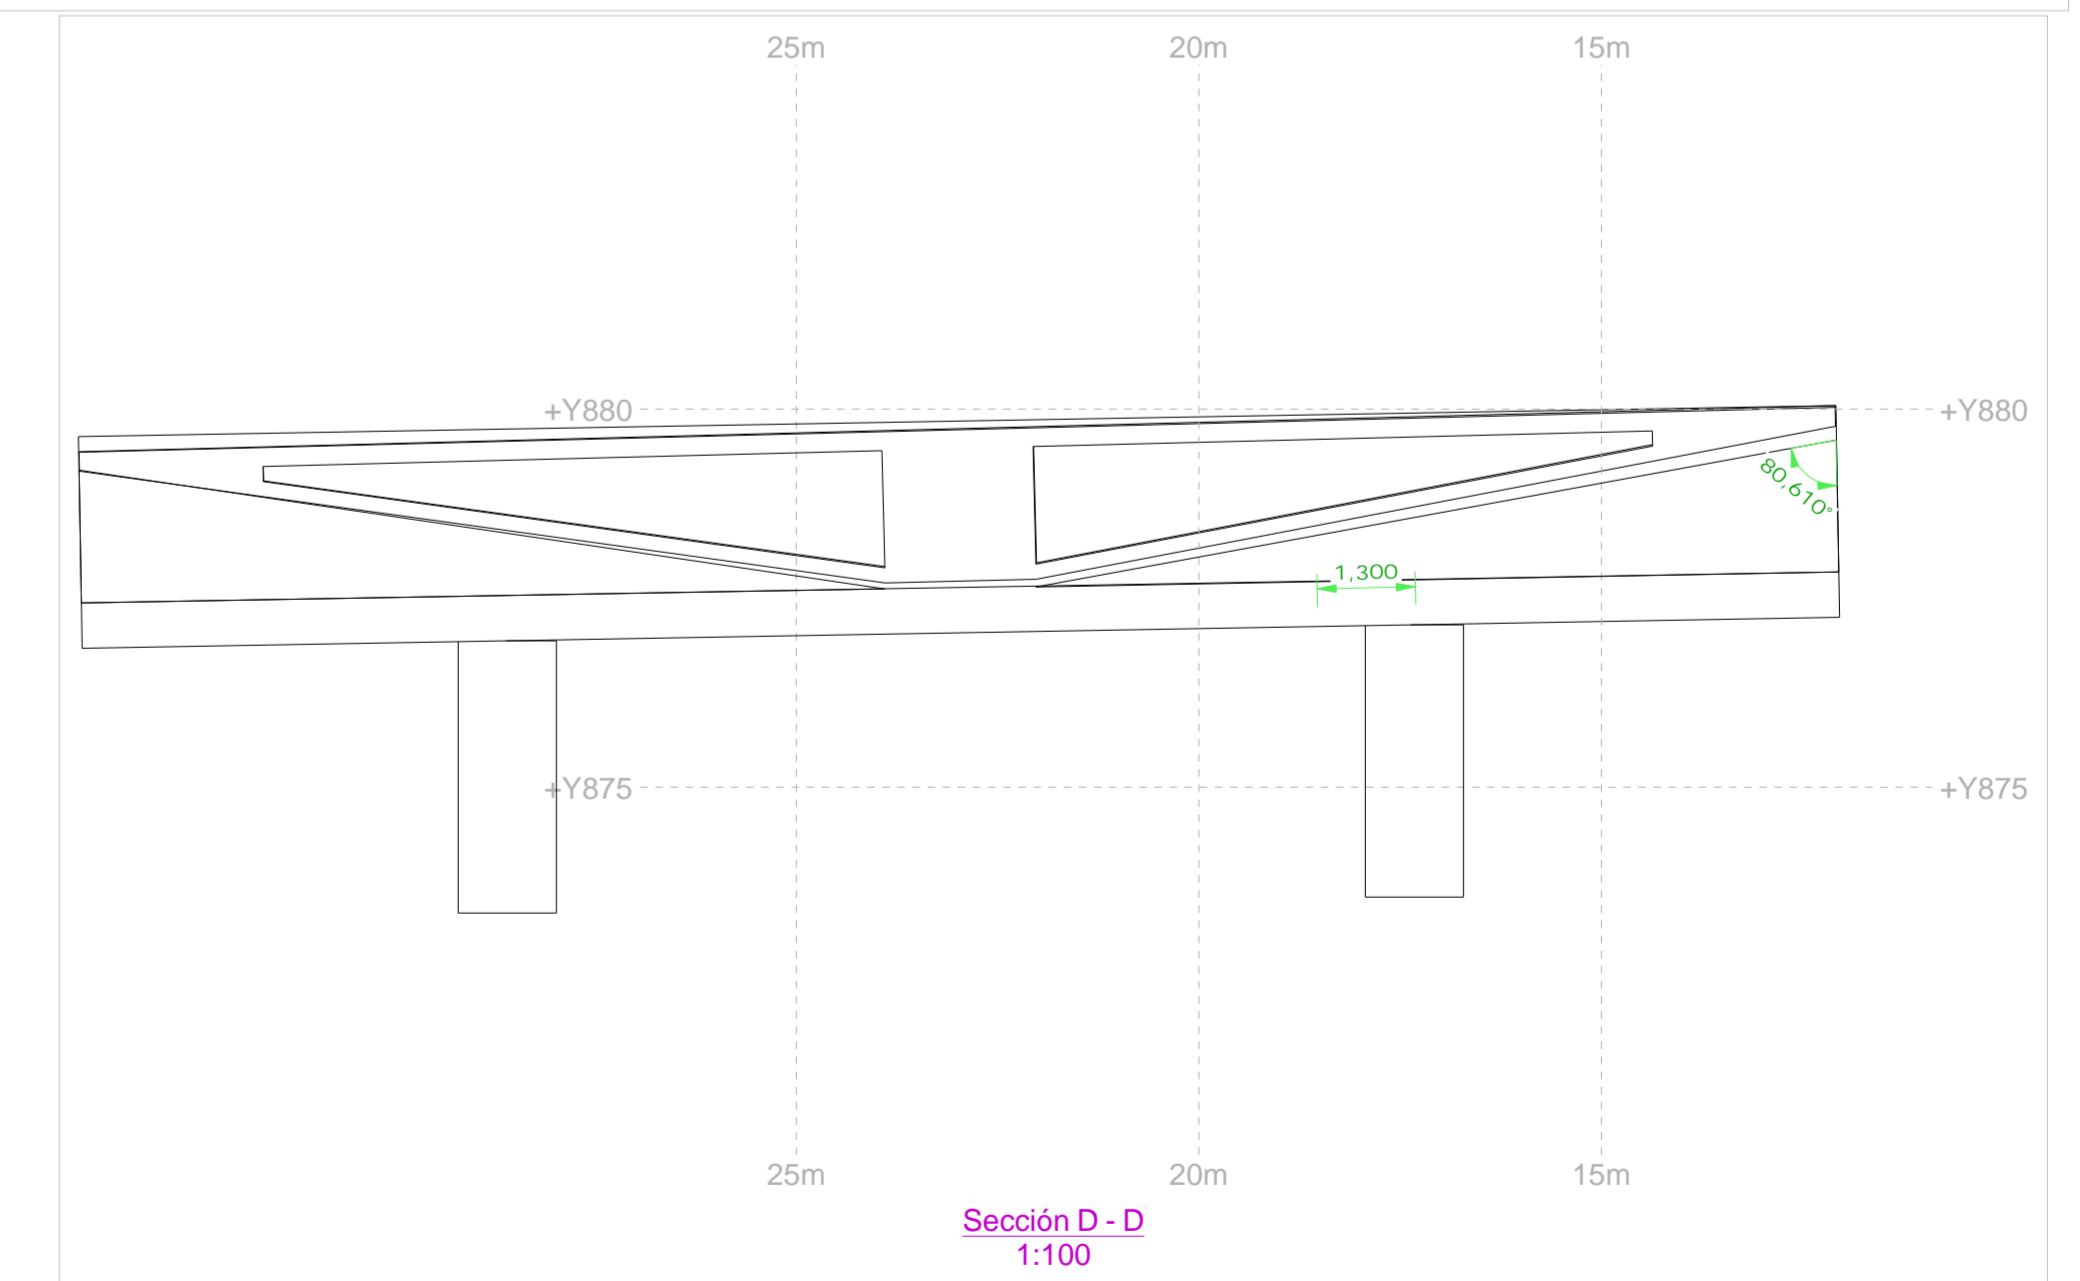

Sección D - D
1:100

<p>AREA INGENIEROS CONSULTORES S.A.S. MEDELLÍN - BOGOTÁ - COLOMBIA SEDE MEDELLÍN Calle 10 Sur #202F-28 of. 202 Teléfono: (51) 41 79 39 (43) 61 79 40 SEDE BOGOTÁ Calle 121 No. 46 of. 241 Teléfono: (1) 612 32 44 E-MAIL: areaingenieros@gmail.com</p>	<p>OBRA</p> <p>Puente 12</p>	<p>PROYECTO</p> <p>Análisis de alternativas Puente 12</p>	<p>CALCULO</p> <p>Hector Guillermo Urrego Giraldo</p>	<p>ESCALA</p> <p></p>	<p>CONTIENE</p> <p>Análisis de alternativas Puente 12</p>	<p>PLANO No</p>
			<p>REVISO</p> <p>Janeth Rúa Nassar</p>	<p>FECHA</p> <p></p>		