
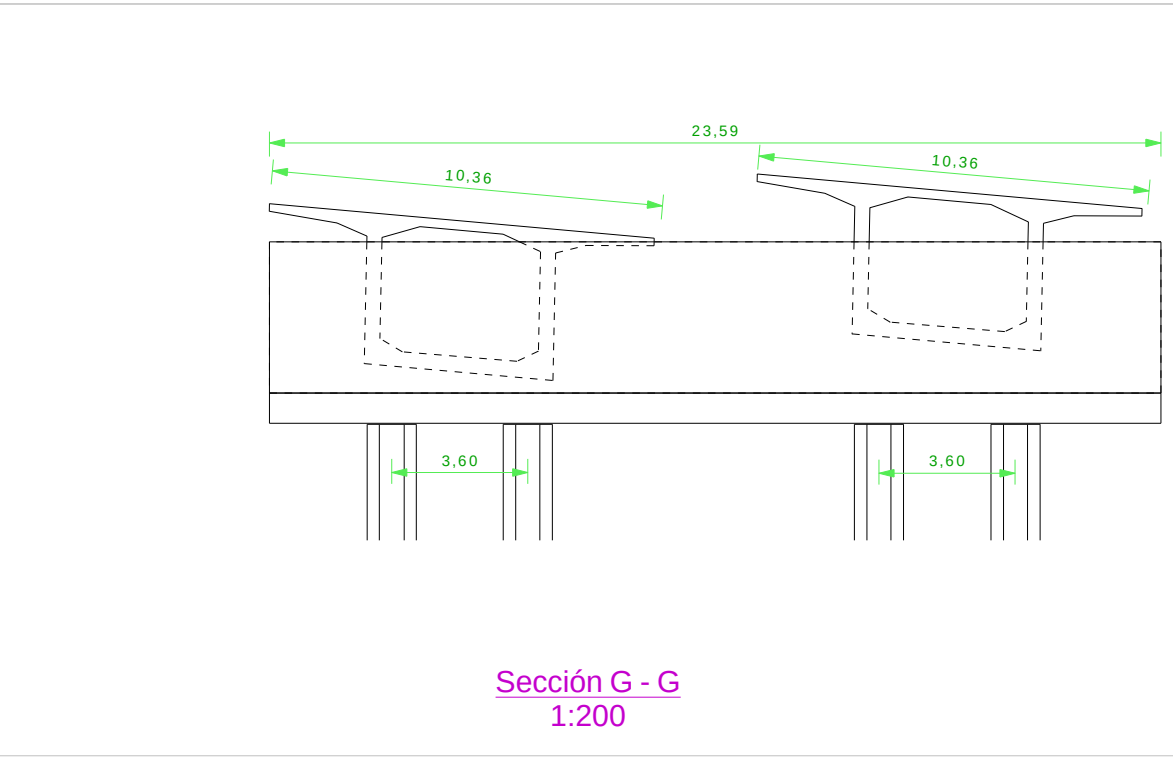
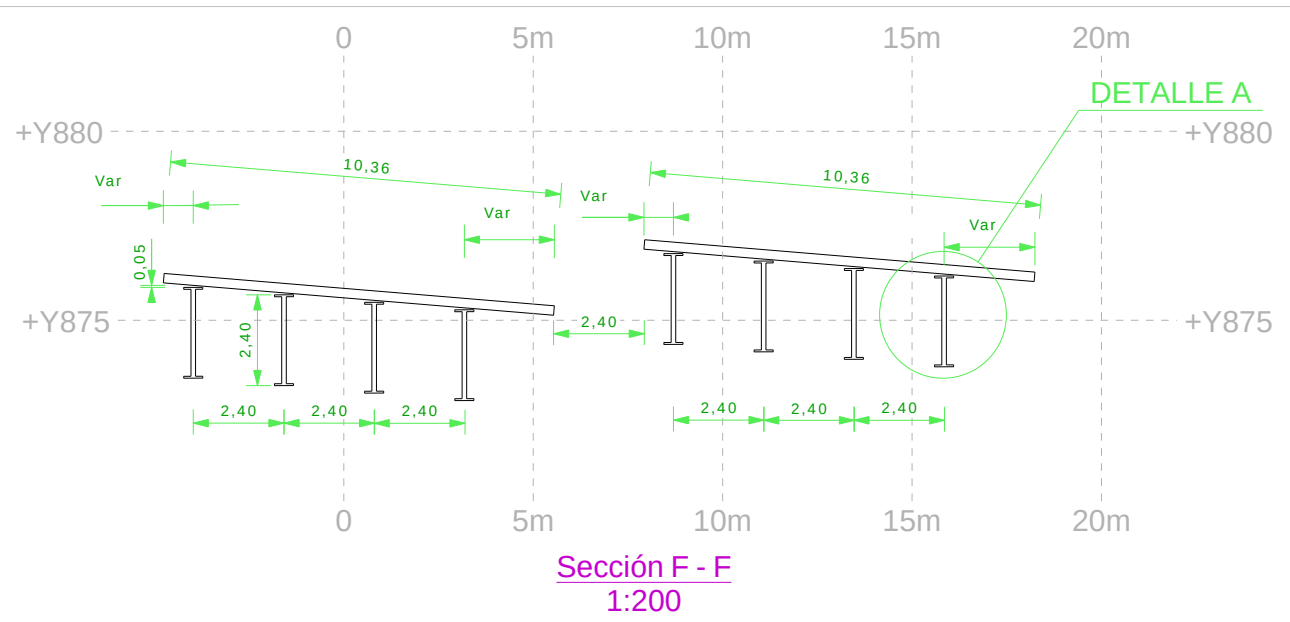
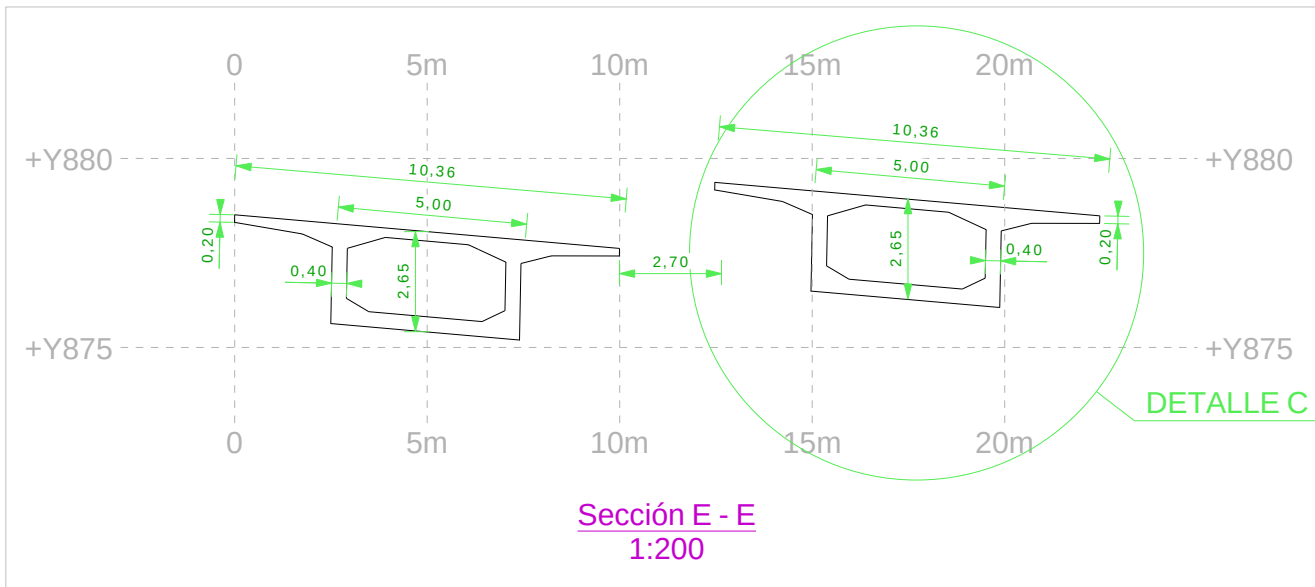
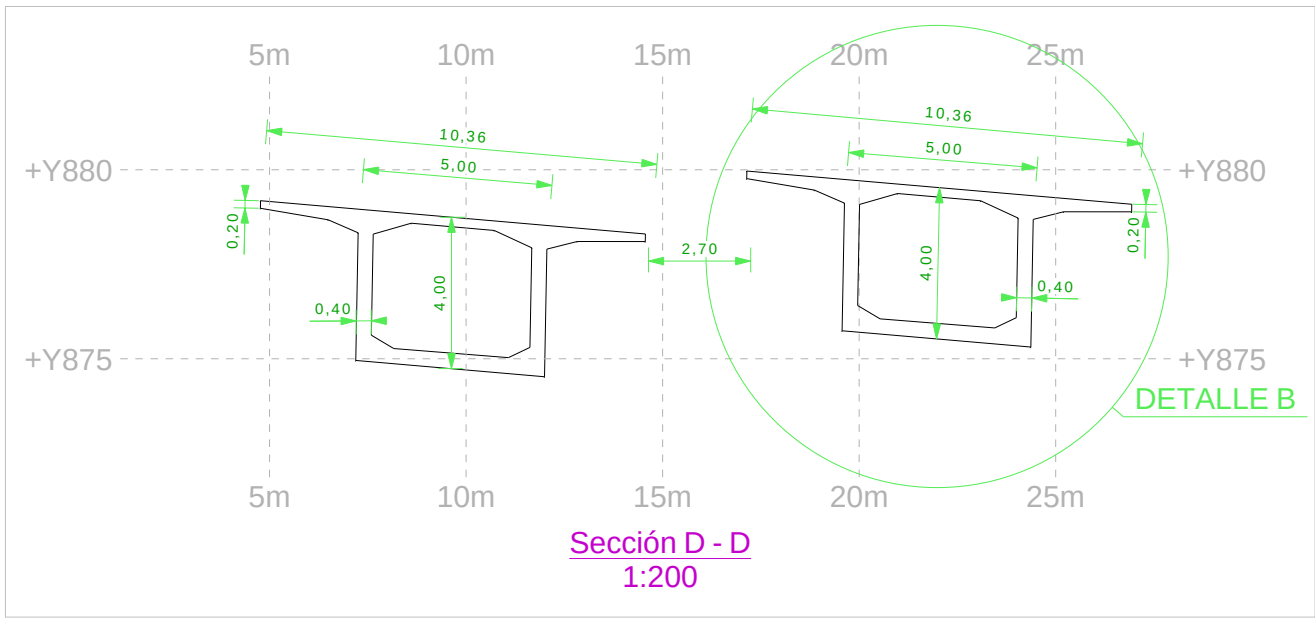
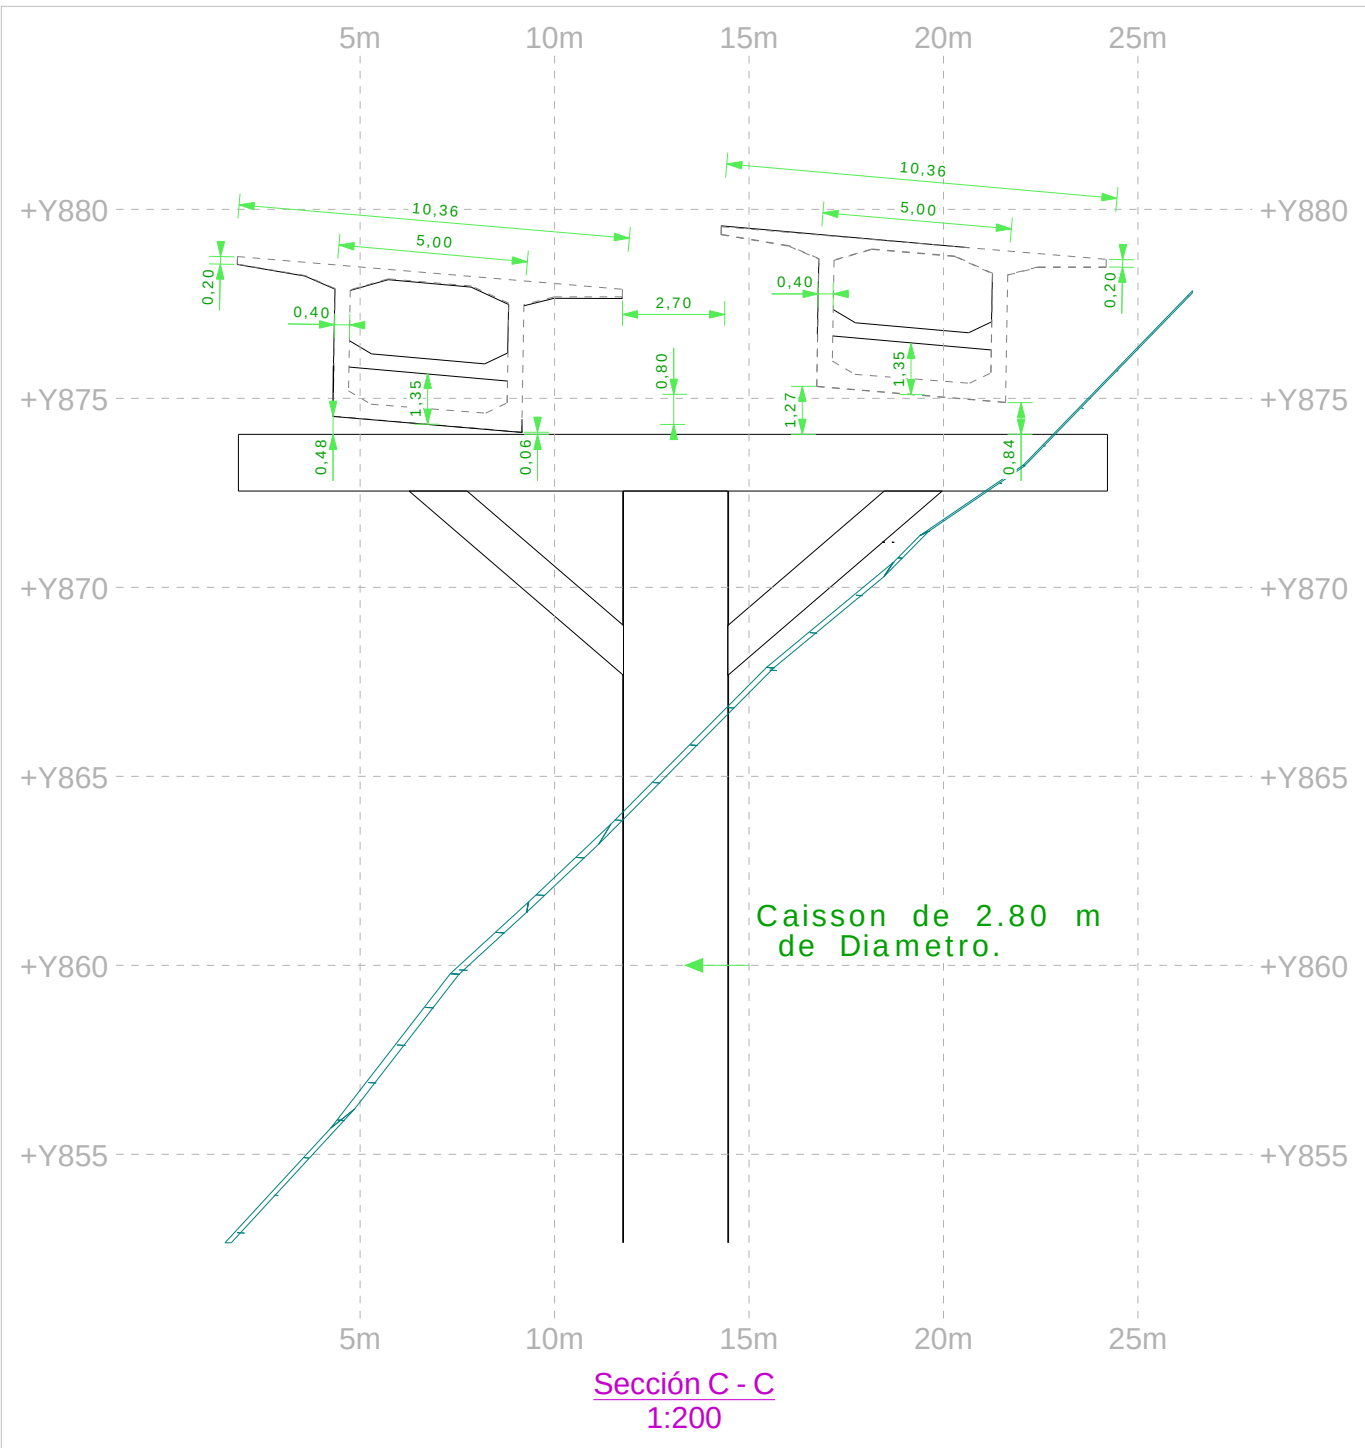
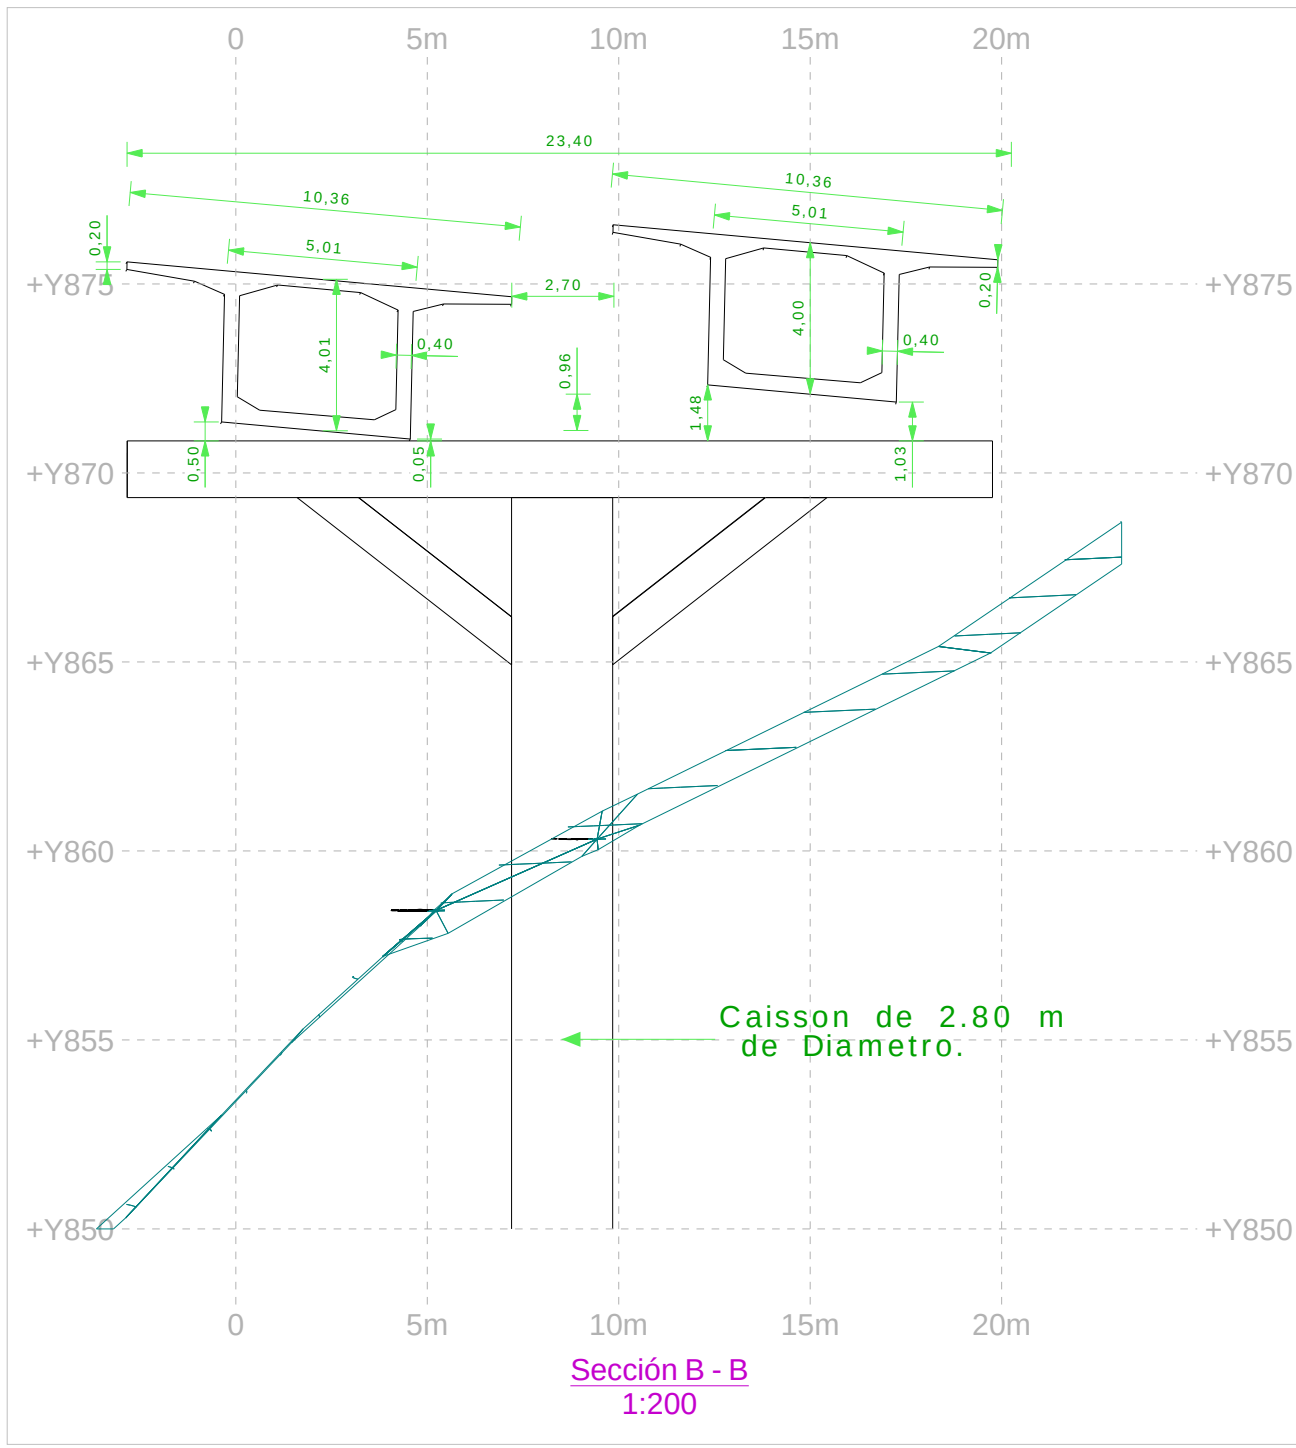
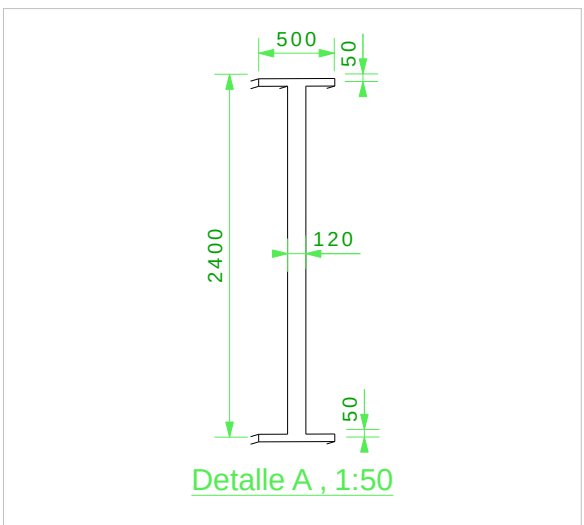
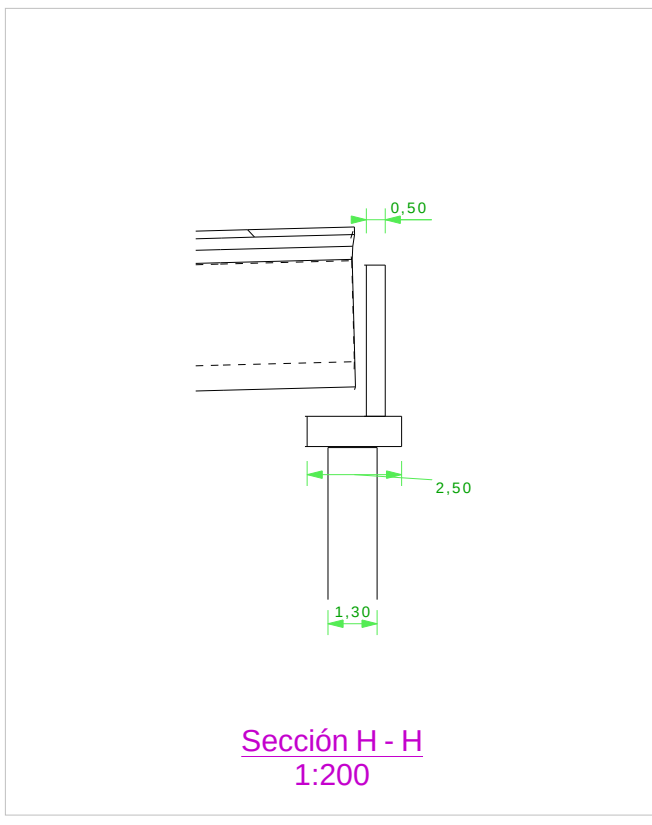
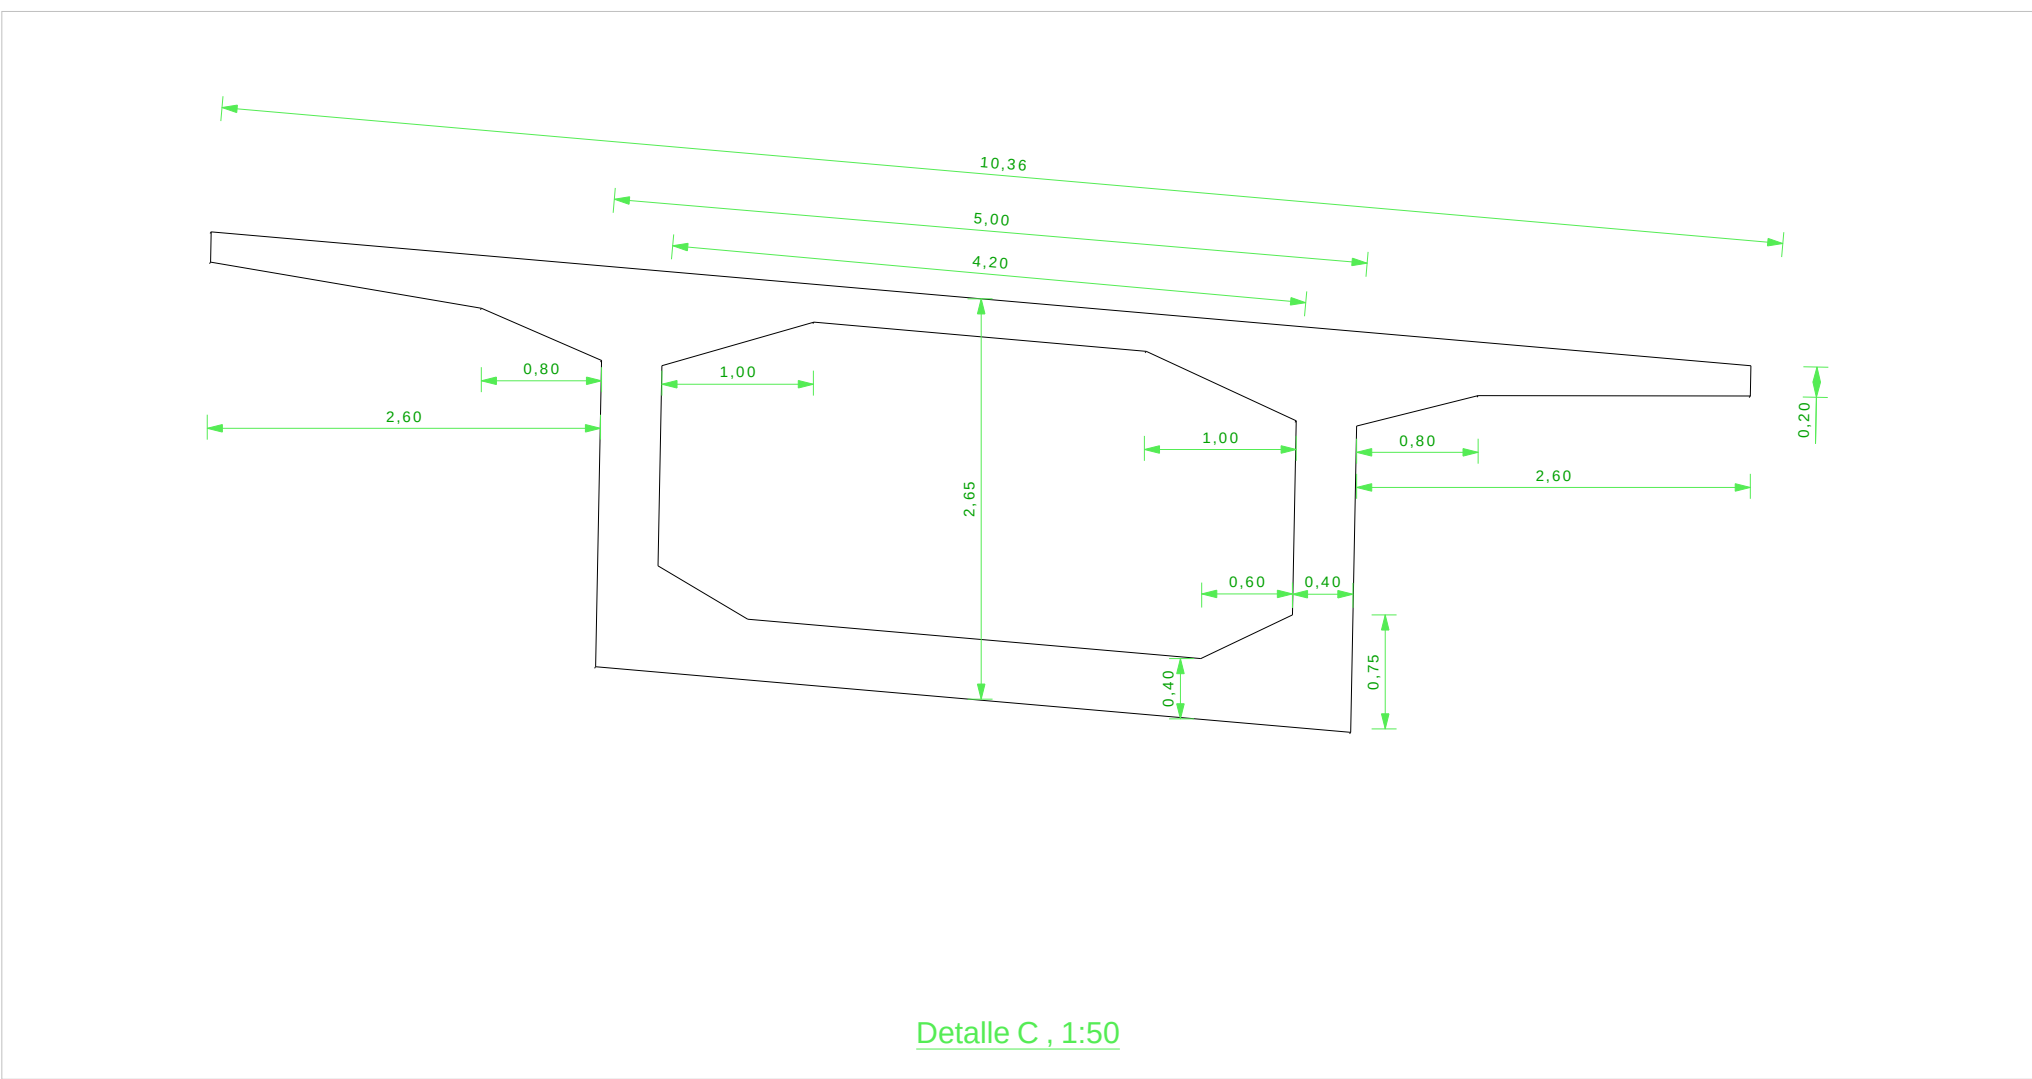
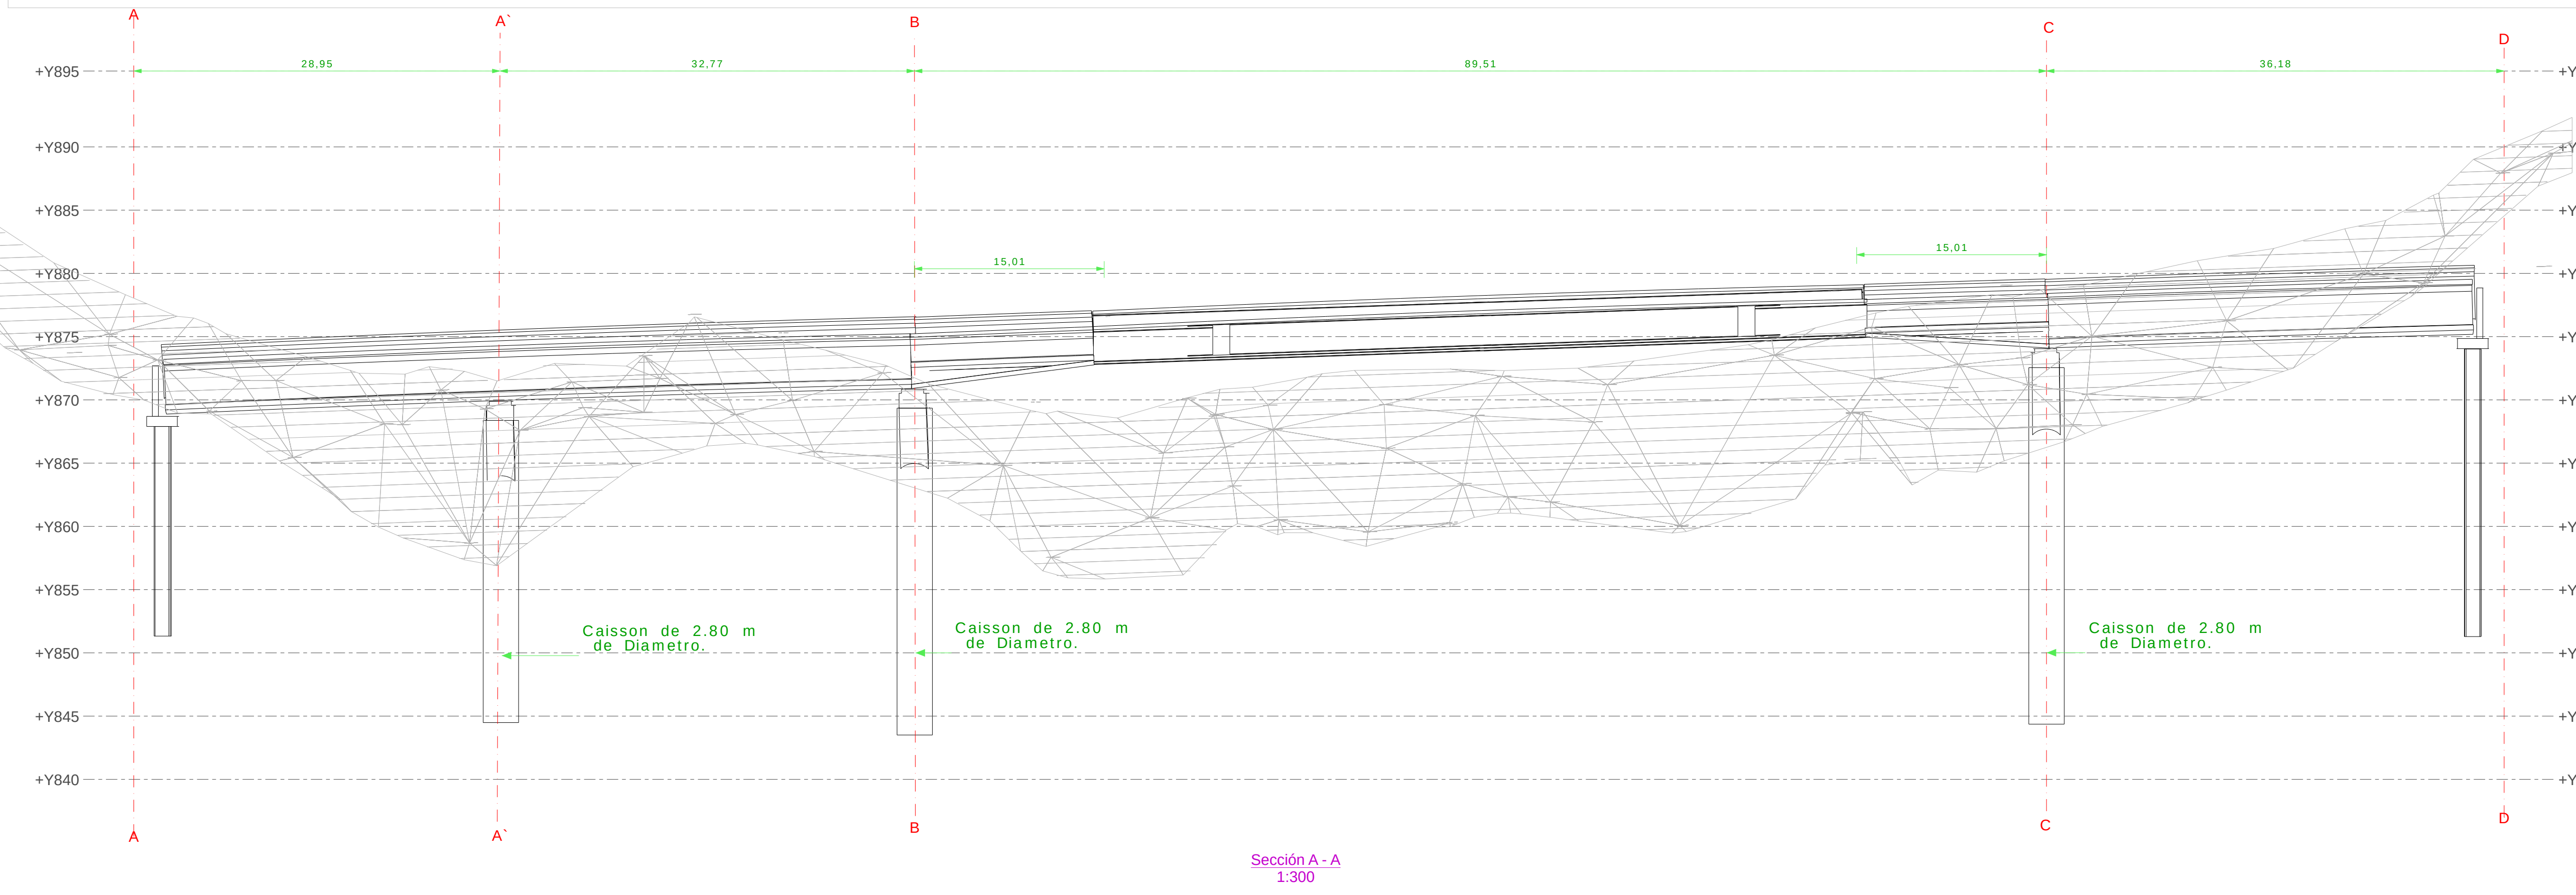
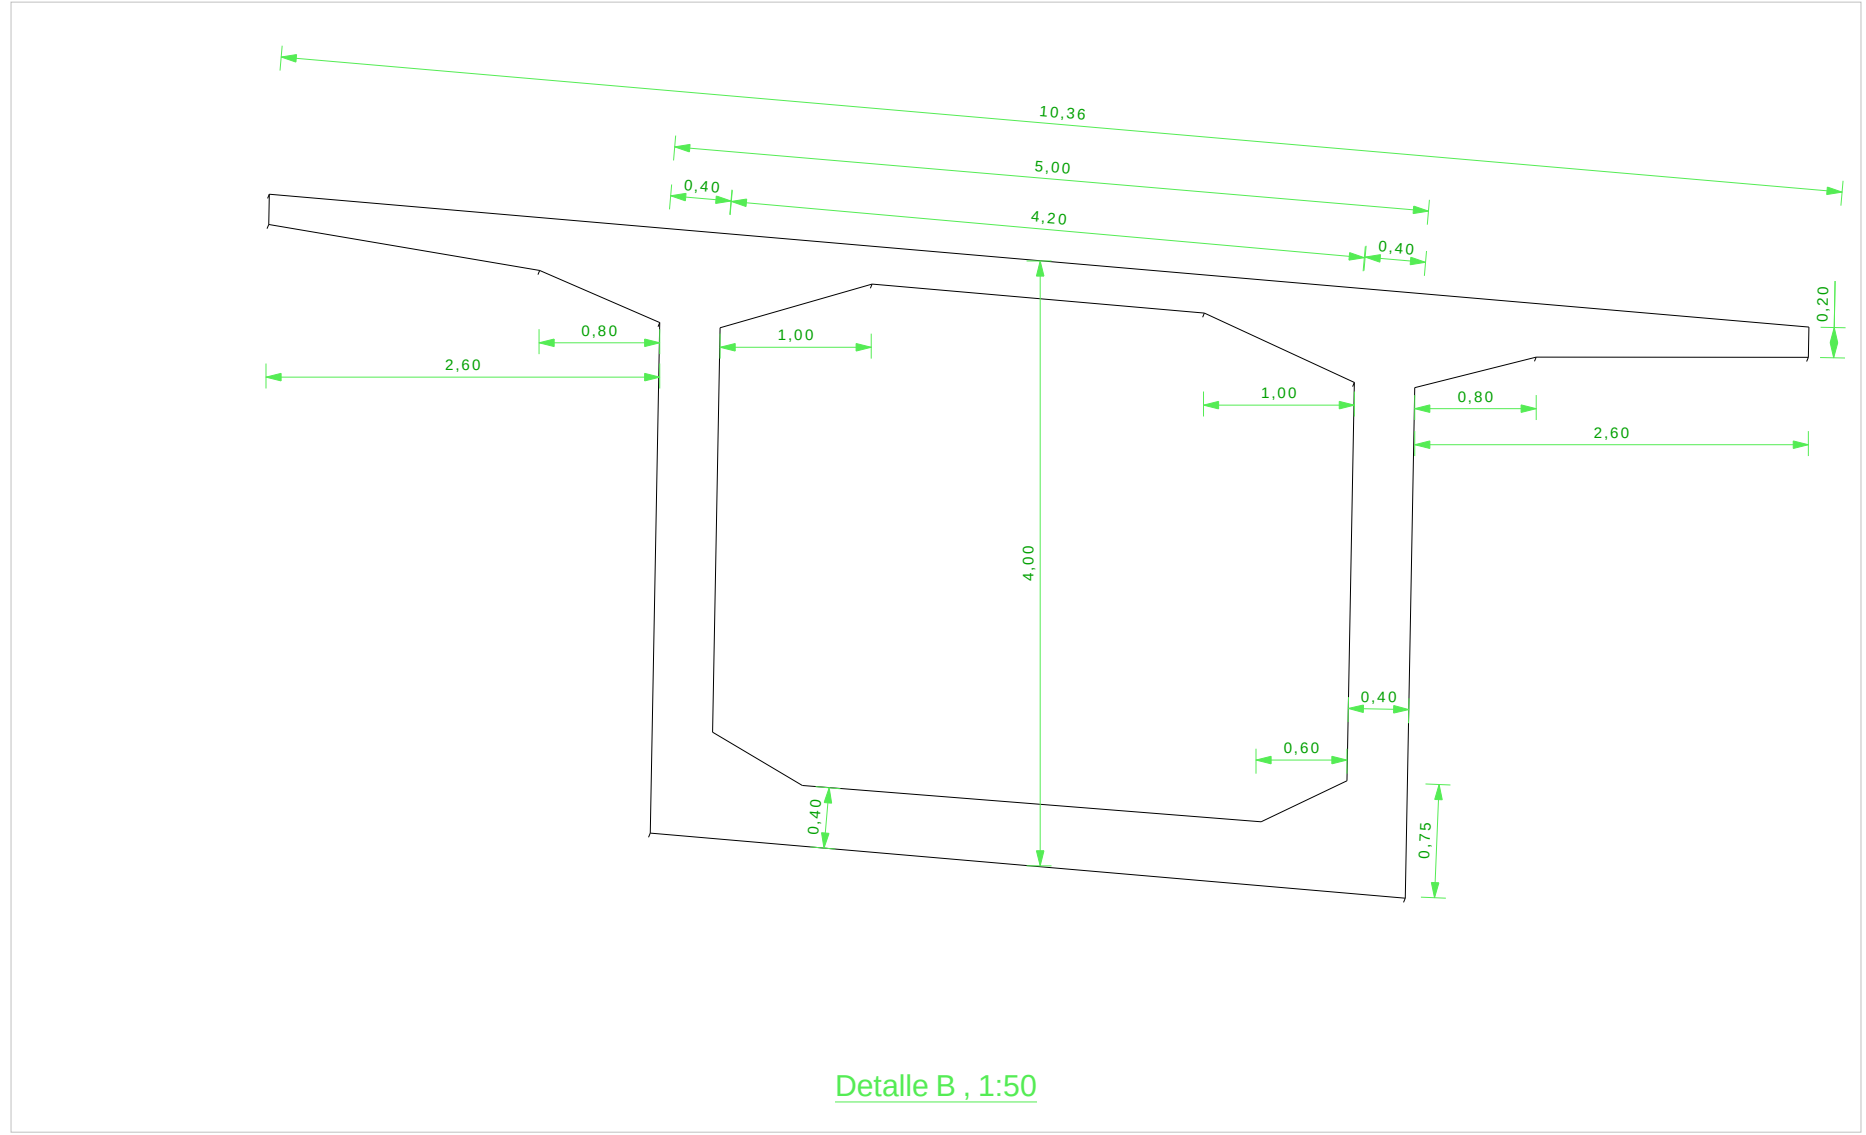


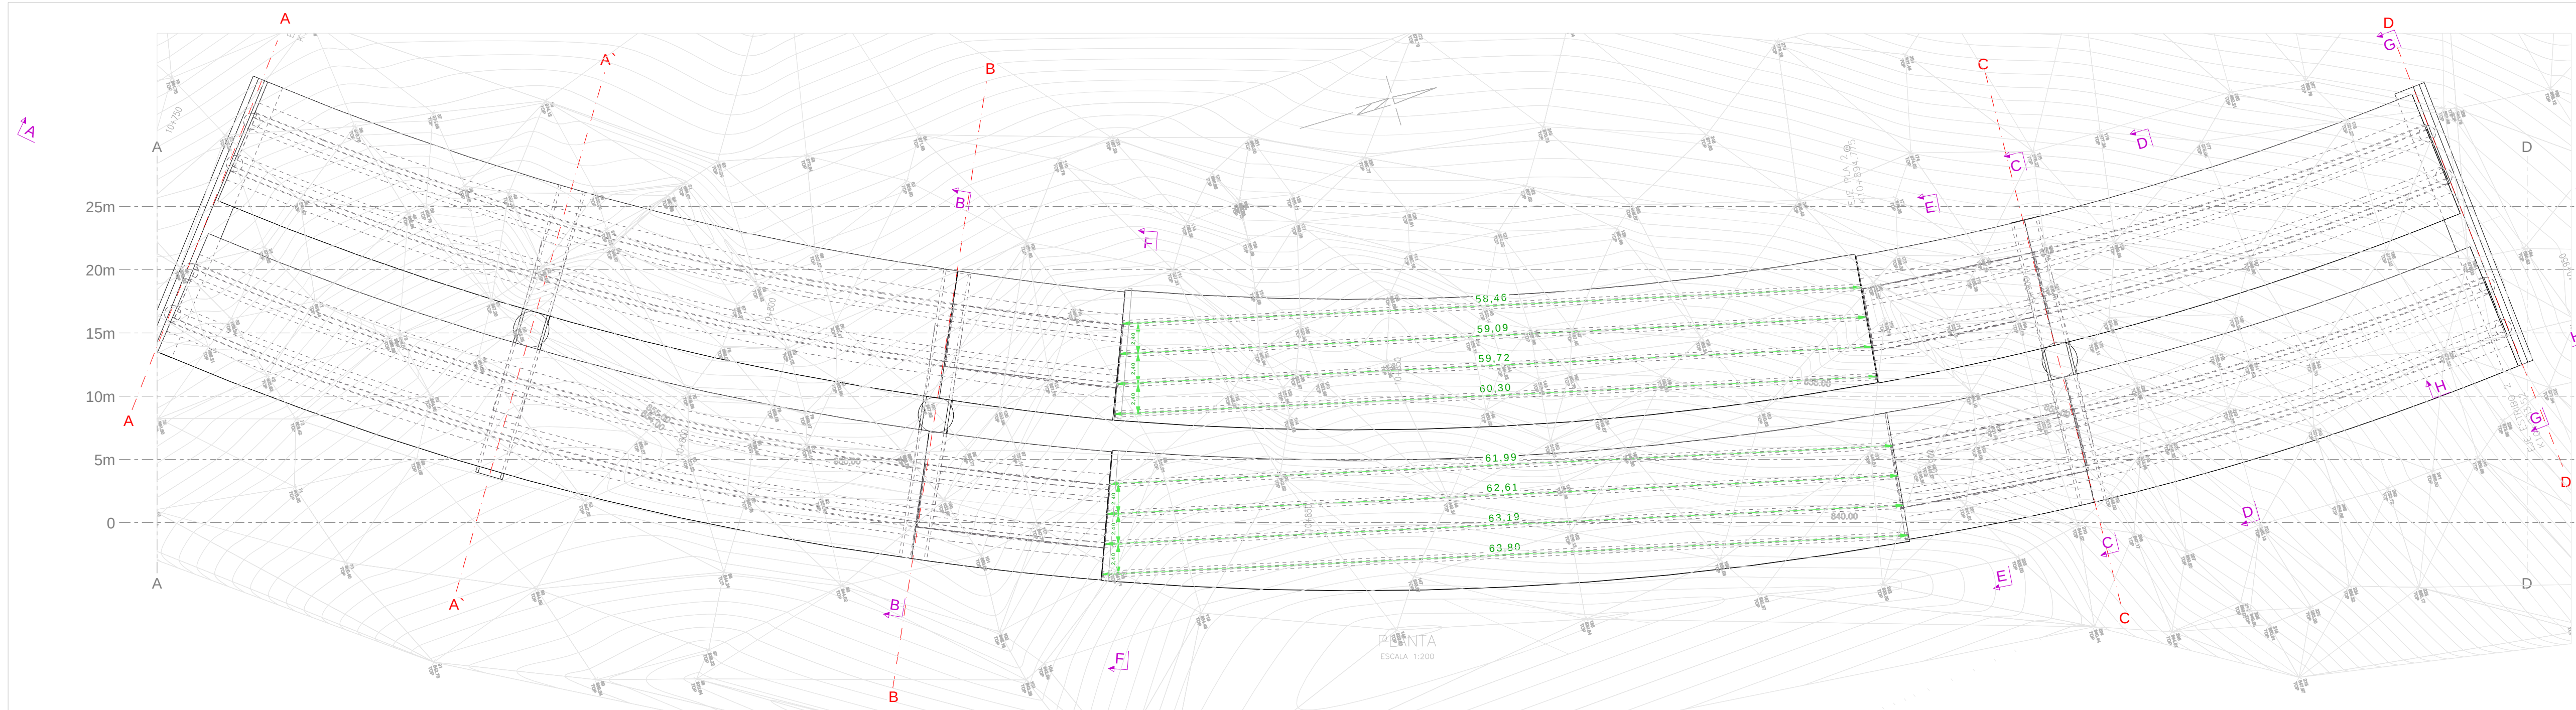

Toda Situación AREA INGENIEROS CONSULTORES S.A.S MEDELLIN - BOGOTÁ - COLOMBIA SEDE MEDELLIN Calle 10 Sur N°108F-26 Of. 203 Teléfono: (4386) 79 39 (4386) 79 40 SEDE BOGOTÁ Calle 121 N°6-46 Of. 241 Teléfono: (11612) 32 44 E-MAIL: areaingenieros@gmail.com	OBRA Puente 12	PROYECTO Análisis de alternativas Puente 12	CALCULO Hector Guillermo Urrego Giraldo REVISOR Janeth Rúa Nassar DIBUJO Juan Pablo Murillo Urrego NOMBRE DEL ARCHIVO	ESCALA FECHA		CONTIENE Análisis de alternativas Puente 12	PLANO No
---	--------------------------------------	---	--	--	---	---	---------------------