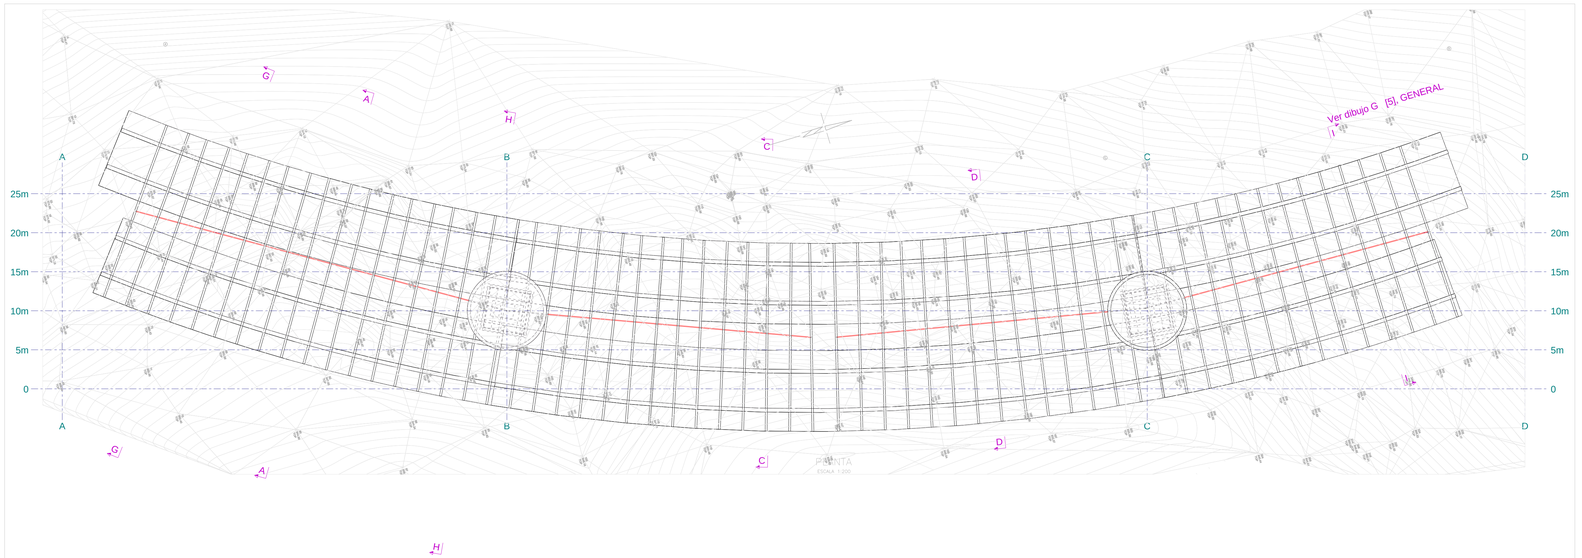

3dTrazadoRadial
1:300

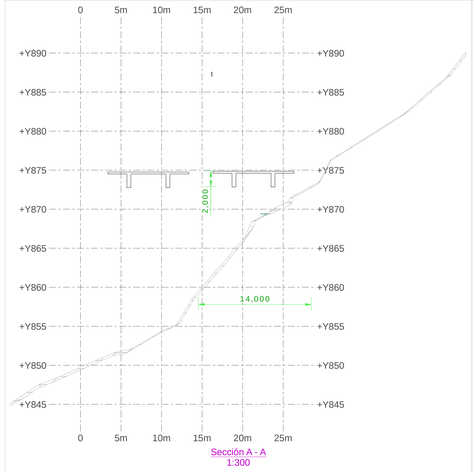

Sección A - A
1:300

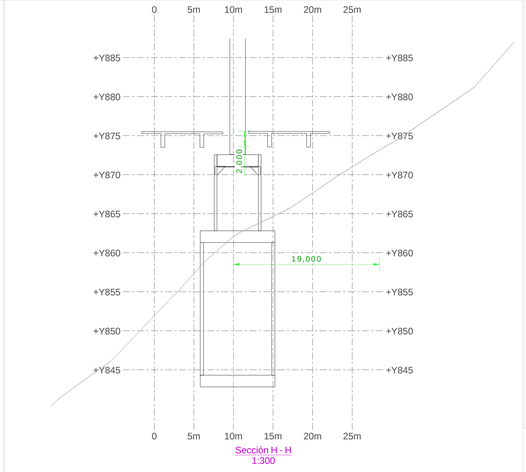

Sección H - H
1:300

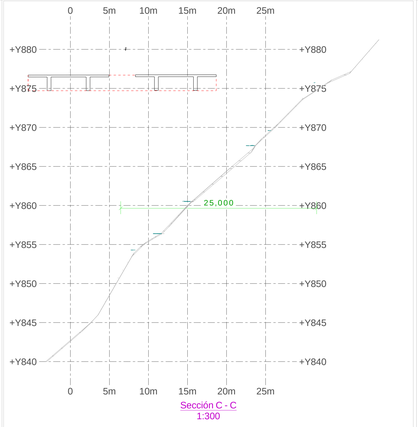

Sección C - C
1:300

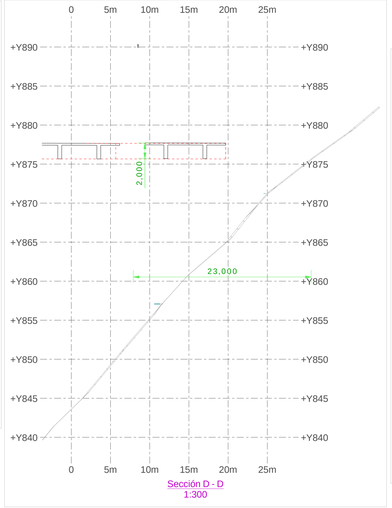

Sección D - D
1:300

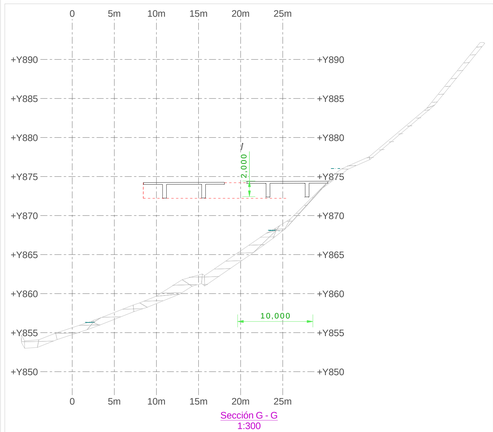

Sección G - G
1:300

AREA
INGENIEROS CONSULTORES S.A.S
MEDELLÍN - BOGOTÁ - COLOMBIA
SEDE MEDELLÍN Calle 10 Sur N°50PP-26 Of. 203 Teléfonos (4)261 79 39 (4)361 79 40
SEDE BOGOTÁ Calle 121 N°6-45 Of. 241 Teléfono (1)612 32 44
E-MAIL: areaingenieros@gmail.com

Tekla Structures

OBRA
Puente 12

PROYECTO
Análisis de alternativas Puente 12

CALCULO Hector Guillermo Urrego Giraldo
REVISO Janeth Rua Nassar
DIBUJO Juan Pablo Murillo Urrego
NOMBRE DEL ARCHIVO

ESCALA
FECHA

CONTIENE
Análisis de alternativas Puente 12

PLANO No