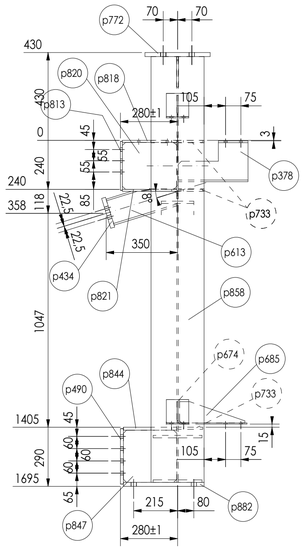

Sección C - C
E: 1:15

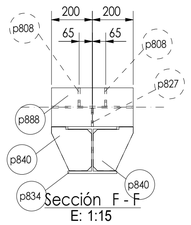

Sección F - F
E: 1:15

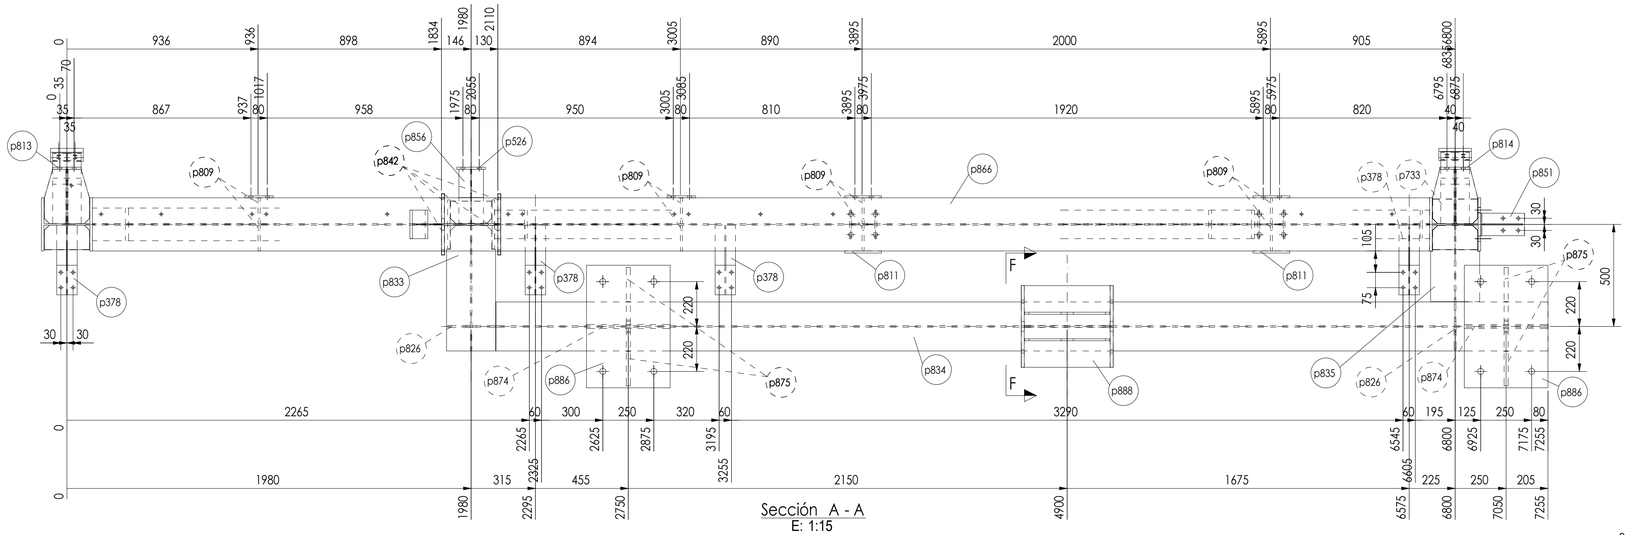

Sección A - A
E: 1:15

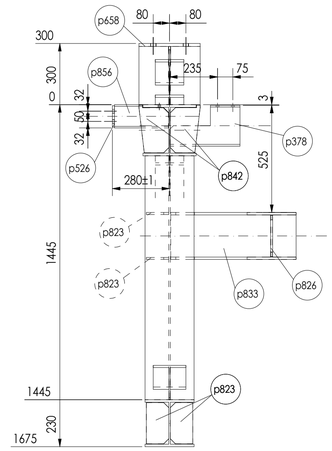

Sección E - E
E: 1:15

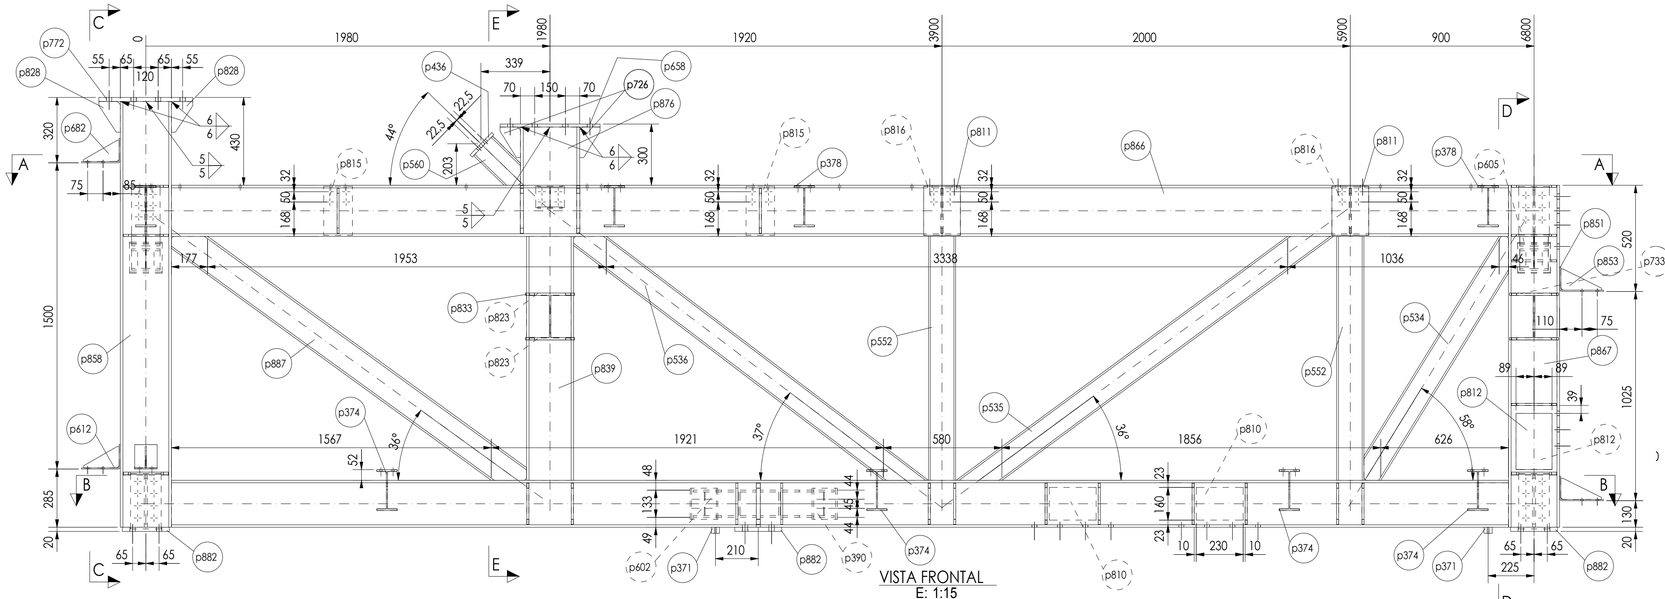

VISTA FRONTAL
E: 1:15

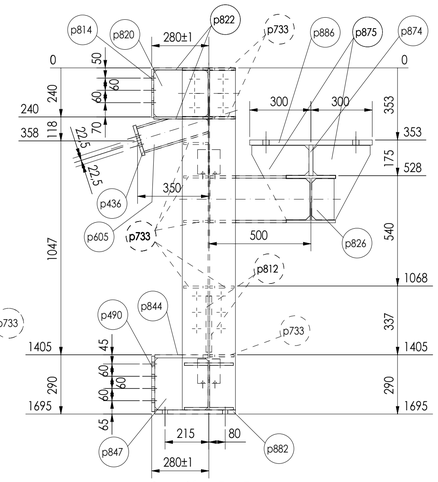

Sección D - D
E: 1:15

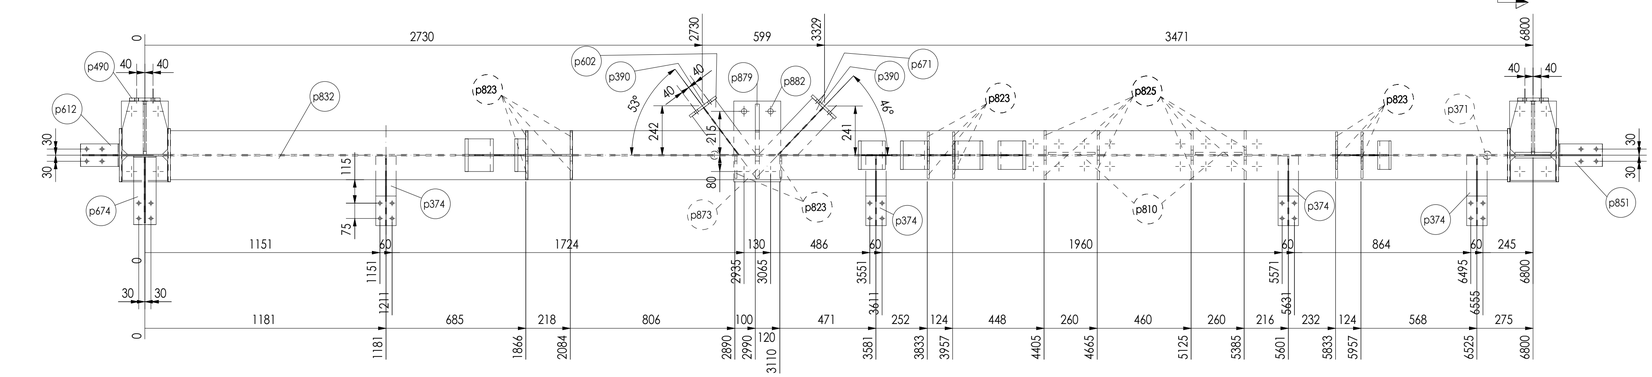

Sección B - B
E: 1:15

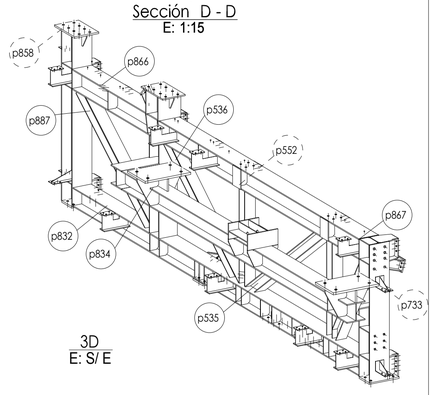

3D
E: S/ E

NOTA:

SOLDADURAS NO INDICADAS EN UNIONES:
5mm ALA y 4mm ALMA

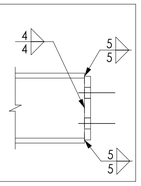

PROYECTADO	29.11.2017			CLIENTE
DIBUJADO	29.11.2017			PROYECTO
COMPROBADO	29.11.2017			VISADO / N PIEZAS -
PLANO DE CONJUNTO O MONTAJE				REVISION 0
ESCALA 1:5 1:15 1:35	SUSTITUYE AL			SUSTITUIDO POR

Tekla Structures