


Turfmarkt  
1:125

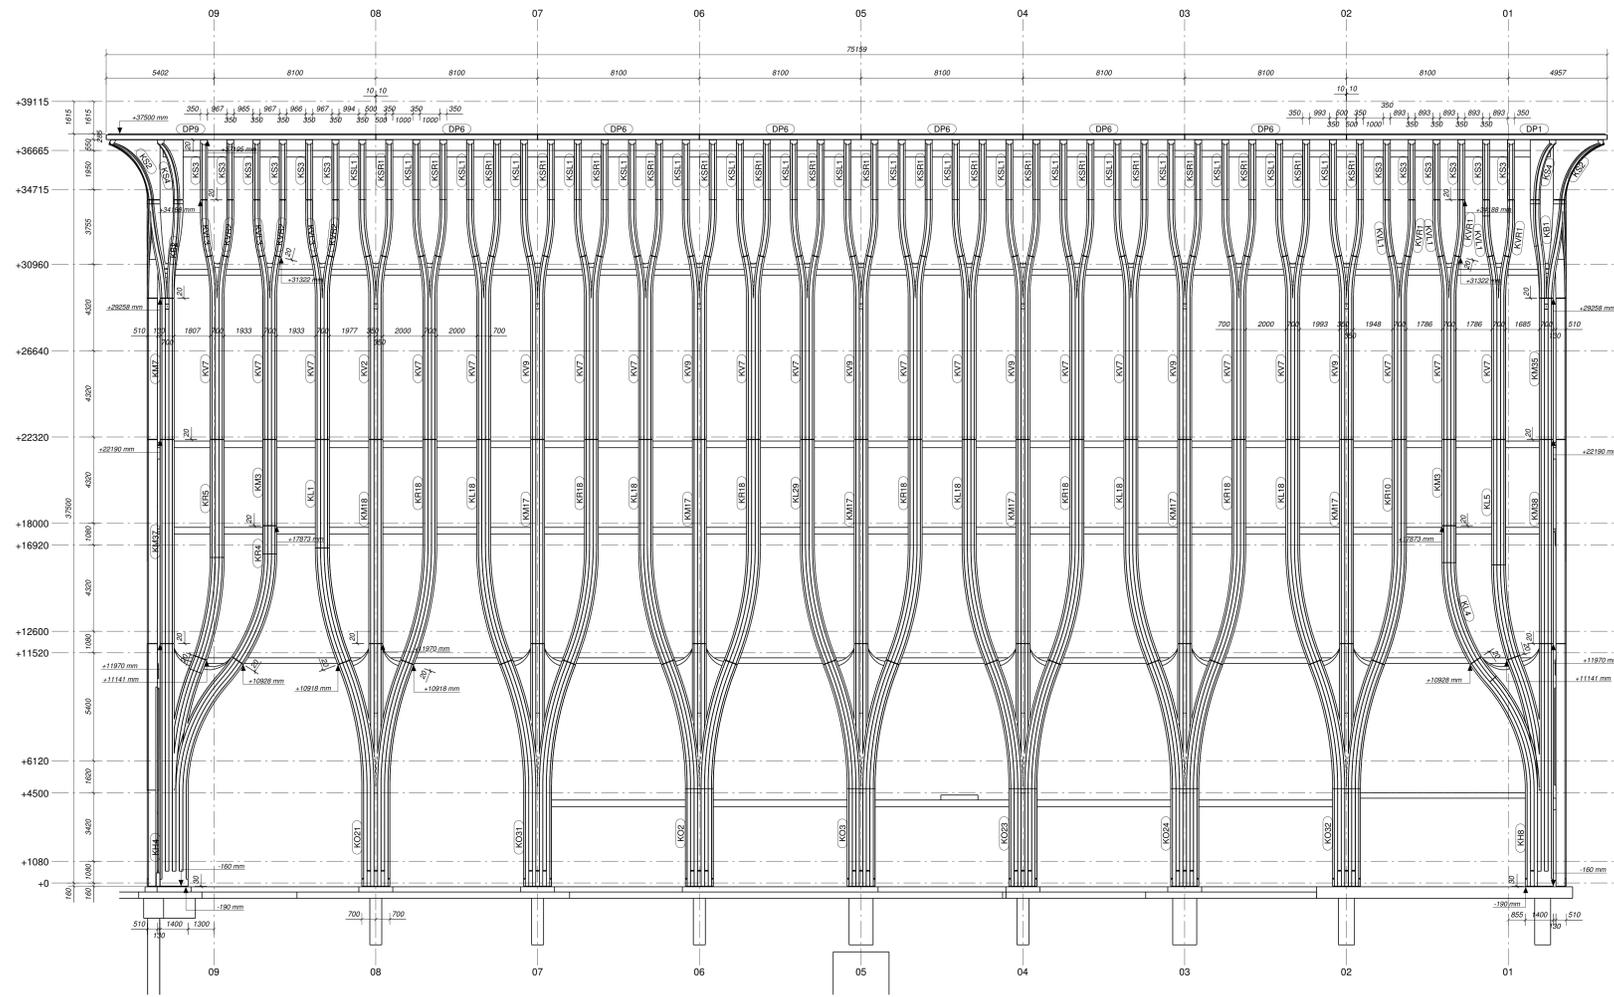

Spuijein  
1:125

9	meten naast bolommen gezet	17.04.2018
Rev. no.	Revisie merk	Revisie omschrijving
Werk:	OCC Den Haag	Getekend: W de Beer
Onderwerp:	Gevelaanzichten, Turfmarkt en Spuijein	Datum: 27.06.2017
Opdrachtgever:	Proj. nr. Westo	Schaal: Werk no. Precast
Westo Prefab Beton Systemen	1:125	2017-356
Assistent:	Rag. nr.:	Tek. no. Precast
Bouwcombinatie Cadanz	G [3]	G [3]

Precast Engineering  
2017-356, OCC Den Haag  
geplot op 23.04.2018

Precast Engineering BV  
Oudegracht 11  
7000 GB Zutphen  
Tel. +31 (0) 53 541 1111  
E-mail: info@precast.nl

WESTO  
Westo 18  
Eindweg 10  
6254-BA Gennep  
Tel. +31 (0) 45 524 5444