

ELEMENTPOSUJST-HOUT TS Merknr: **R77** Aantal **2**
 Panlatten en tengels niet inbegrepen Voorlopig Merknr:

Pos.	Naam	Profiel	Materiaal	Aantal	Lengte (mm)	Opmerking
P295	rachel	21*48	VUREN-C	1	4496	
P111	rachel	21*48	VUREN-C	2	2363	
P33	mx	25*38	MULTIPLEX	2	64	
P179	mx	25*78	MULTIPLEX	2	2571	
P294	mx 1LZ 1xR3	25*144	MULTIPLEX	1	4496	
P297	mx 1LZ 2xR3	25*168	MULTIPLEX	1	4496	
P299	rek recht	38*120	VUREN-C	1	4786	
P293	rek onder	38*120	VUREN-C	2	4496	
P296	rek recht	38*120	VUREN-C	1	4496	
P26	stijl recht	38*120	VUREN-C	2	2635	
P41	rek onder	38*120	VUREN-C	9	82	
P32	rek recht	38*120	VUREN-C	9	26	
P298	hoek 20x20	HOEK-20X20-20	KUNSTSTOF	1	4550	
P116	hoek 20x20	HOEK-20X20-20	KUNSTSTOF	2	2370	

Plaatmaterialen

Pos.	Naam	Lengte x Breedte x Dikte	Materiaal	Aantal	Opmerking
P300	mx plaat zicht	4496 x 158 x 12	MULTIPLEX	1	
P301	PLAAT buiten	4496 x 215 x 12	UNDERLAYMENT	1	
P302	mx plaat zicht	4496 x 102 x 12	MULTIPLEX	1	

21.17 P293

Werk: **Boulevard Heuvelink**
 Onderwerp: **Stelkozijnen**
 Opdrachtgever: **KlokGroep BV**

Getekend: **MVV**
 Datum: **28.01.2019**
 Schaal: **1:15**

Powered by **Trimble Tekla**

80mu geground / GEEN gewapende folie of hijsankers


PROJECTIE

Project: **18130**
 Tekening: **A [R.77]** Formaat: **A3**
 Status:







1:15

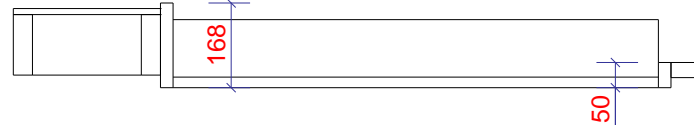

1:15

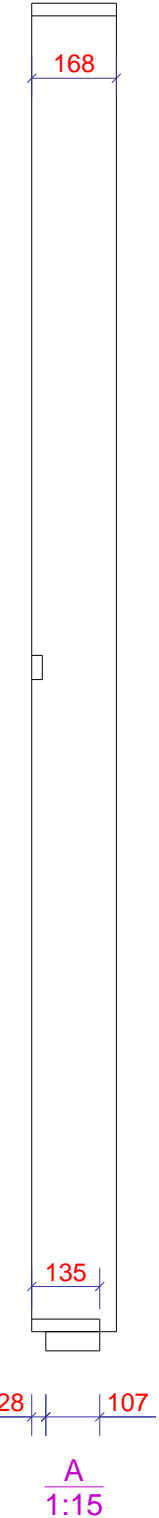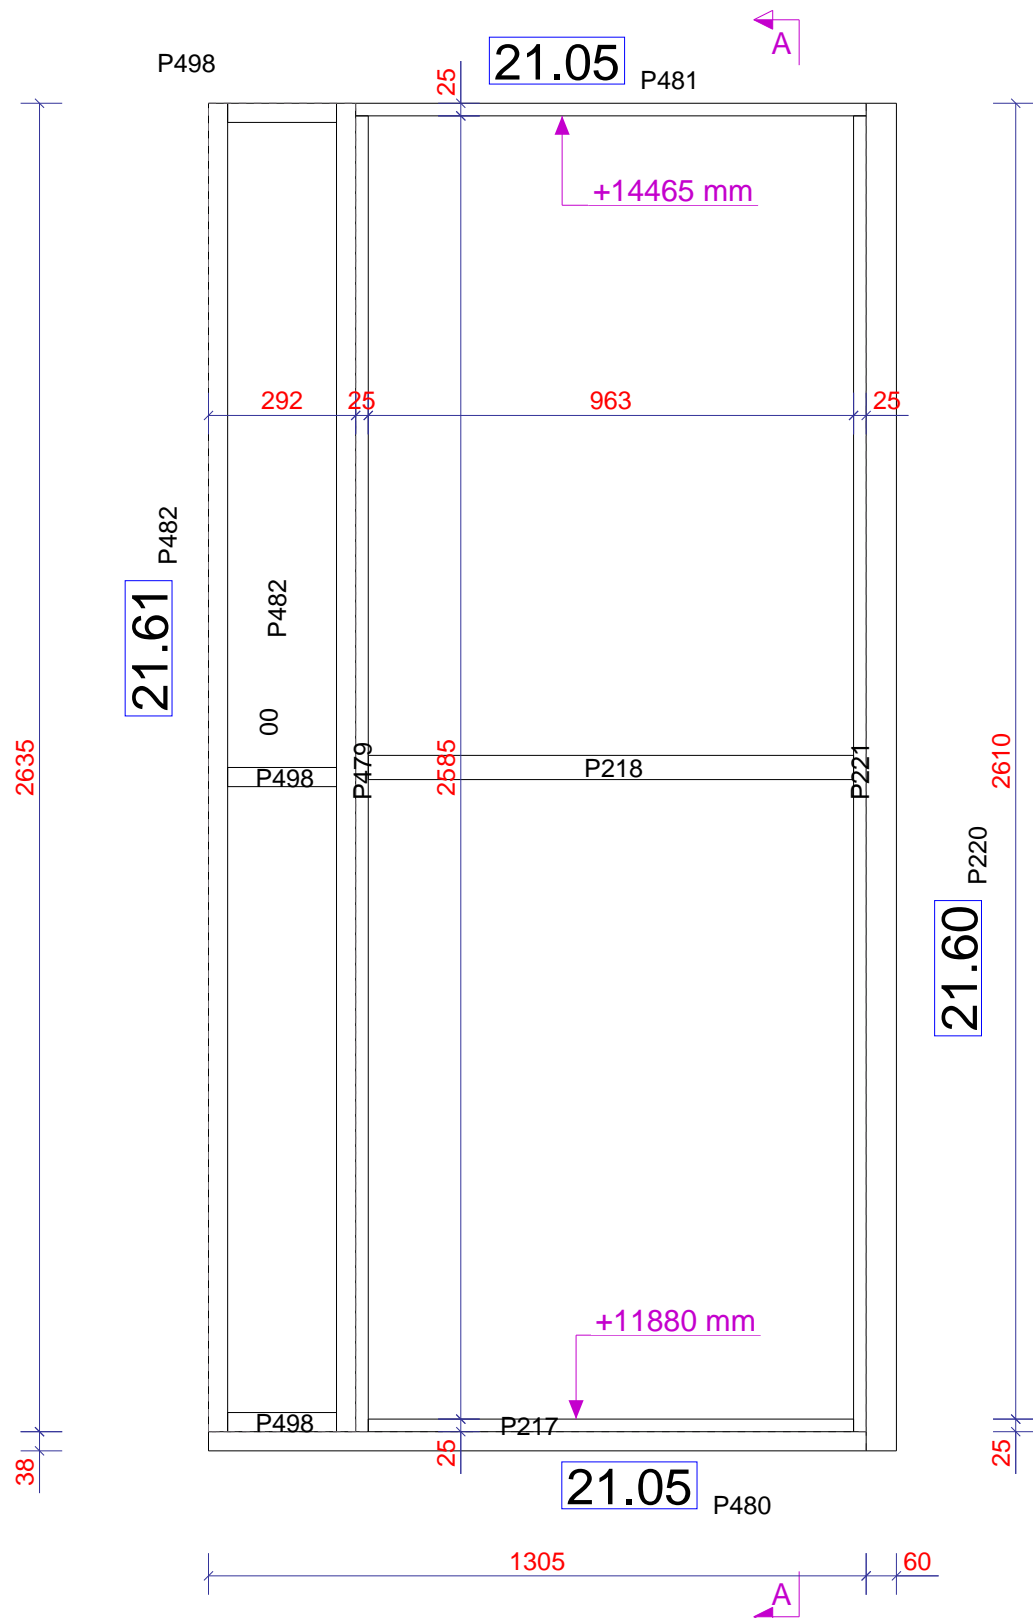

A
1:15

ELEMENTPOS LIJST-HOUT TS Merknr: **R1** Aantal **3**

Pos.	Naam	Profiel	Materiaal	Aantal	Lengte (mm)	Opmerking
P218	rachel	21*48	VUREN-C	1	963	
P221	mx	25*50	MULTIPLEX	1	2610	
P217	mx	25*135	MULTIPLEX	1	963	
P479	mx 1LZ 2xR3	25*168	MULTIPLEX	1	2610	
P481	mx 1LZ 2xR3	25*168	MULTIPLEX	1	1013	
P480	onder recht	38*107	VUREN-C	1	1305	
P482	stijl recht	38*120	VUREN-C	2	2635	
P498	stijl recht	38*120	VUREN-C	3	216	
P220	stijl recht	60*30	VUREN-C	1	2673	
00	plaat	BL12*292	MULTIPLEX	1	2635	

Plaatmaterialen						
Pos.	Naam	Lengte x Breedte x Dikte	Materiaal	Aantal	Opmerking	

Werk:
Boulevard Heuvelink
Onderwerp:
Stelkozijnen
Opdrachtgever:
KlokGroep BV


Getekend: **MVV**
Datum: **07.12.2018**
Schaal: **1:15**
Powered by
Trimble Tekla



80mu gegrond / GEEN gewapende folie of hijsankers

PROJECTIE

Project:
18130
Tekening:
A [R.1]
Status:

Formaat:
A3



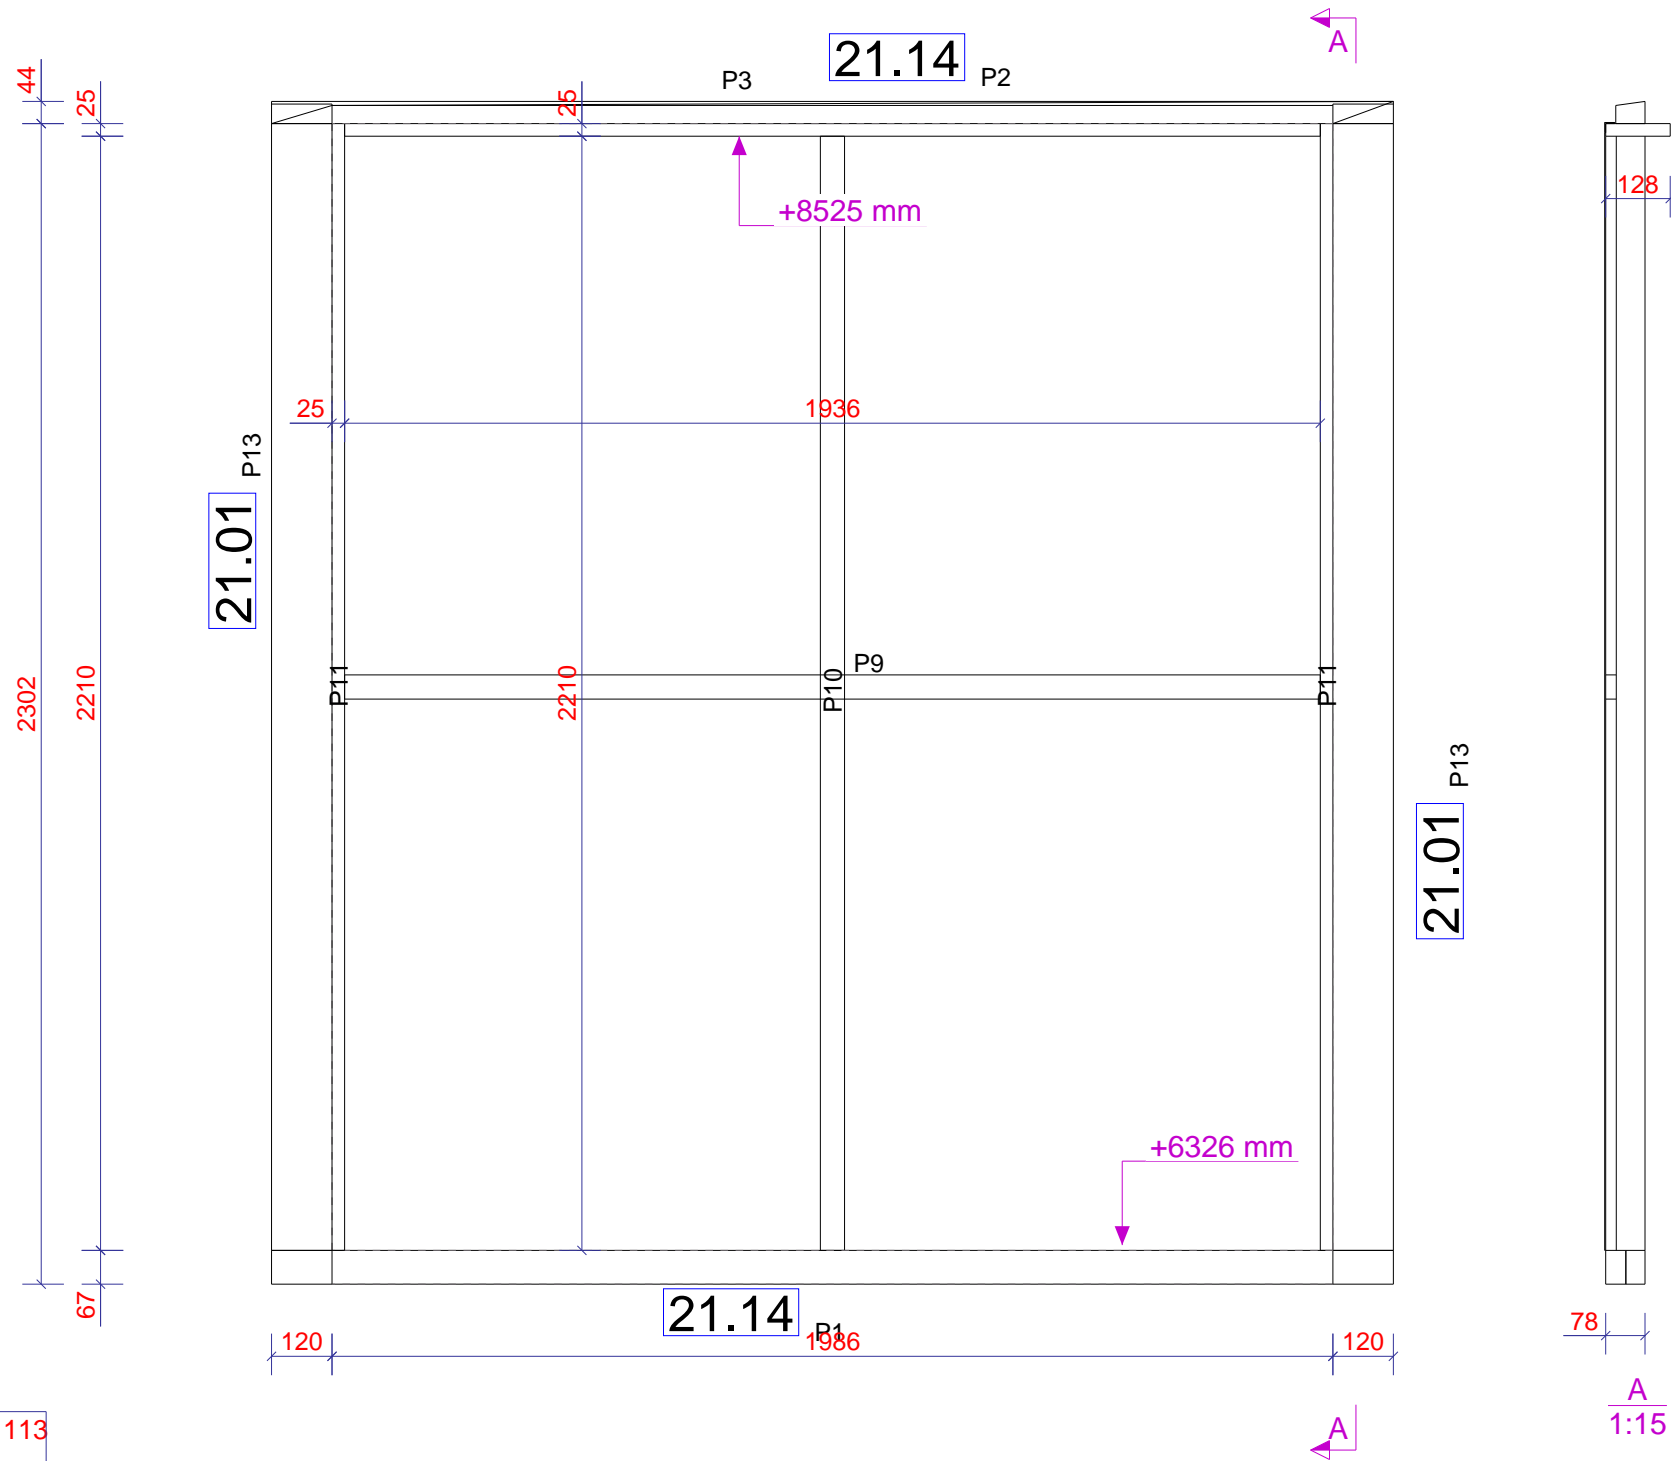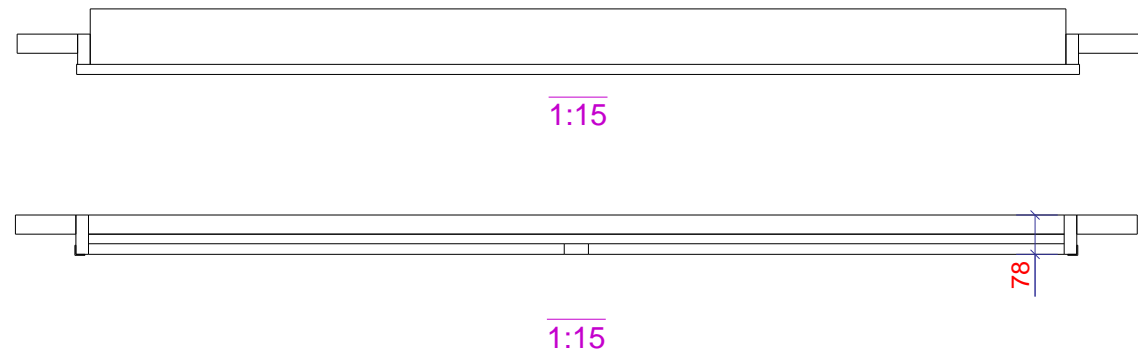

ELEMENTPOS LIJST-HOUT TS Merknr: **R4** Aantal **113**

Panlatten en tengels niet inbegrepen Voorlopig Merknr:

Pos.	Naam	Profiel	Materiaal	Aantal	Lengte (mm)	Opmerking
P10	rachel	21*48	VUREN-C	1	2210	
P9	rachel	21*48	VUREN-C	1	1936	
P11	mx	25*78	MULTIPLEX	2	2235	
P3	mx 1LZ 2xR3	25*128	MULTIPLEX	1	1936	
P1	onder recht	38*67	VUREN-C	1	2226	
P13	stijl recht	38*120	VUREN-C	2	2235	
P19	onder recht	40*67	VUREN-C	1	1986	
P2	schuin	44*58	VUREN-C	1	2226	
P12	hoek 20x20	HOEK-20X20-20	KUNSTSTOF	2	2217	
P7	hoek 20x20	HOEK-20X20-20	KUNSTSTOF	1	1990	

Plaatmaterialen						
Pos.	Naam	Lengte x Breedte x Dikte	Materiaal	Aantal	Opmerking	

Werk: **Boulevard Heuvelink**
 Onderwerp: **Stelkozijnen**
 Opdrachtgever: **KlokGroep BV**

Getekend: **MVV**
 Datum: **07.12.2018**
 Schaal: **1:15**

Powered by **Trimble Tekla**

80mu gegrond / GEEN gewapende folie of hijsankers

PROJECTIE

Project: **18130**
 Tekening: **A [R.4]**
 Status:

Formaat: **A3**

