




as AM
1:100

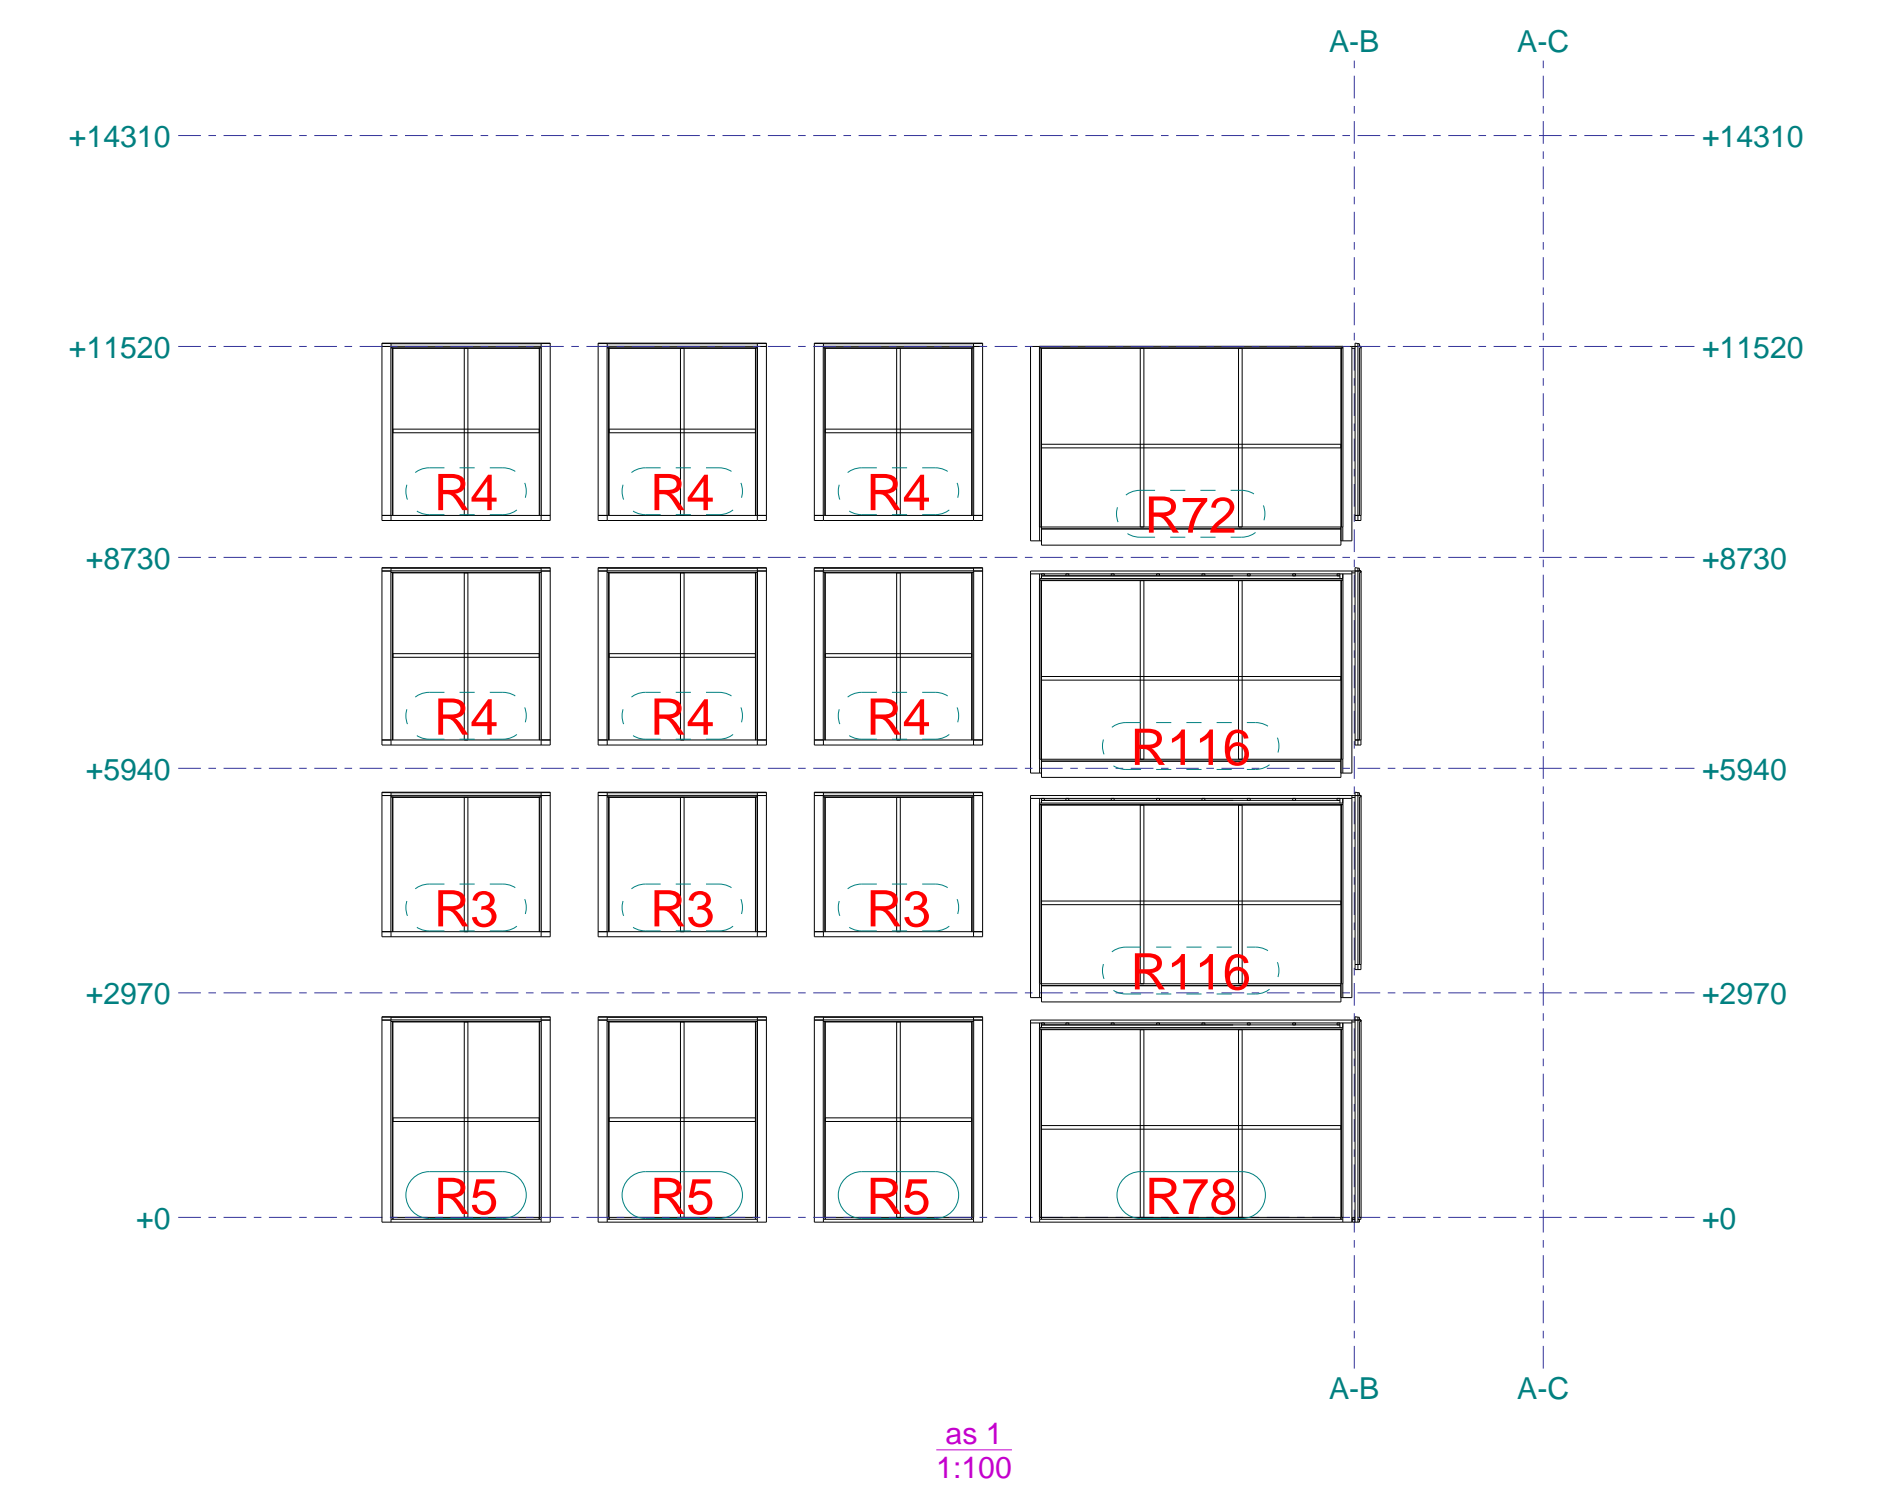


as 1
1:100

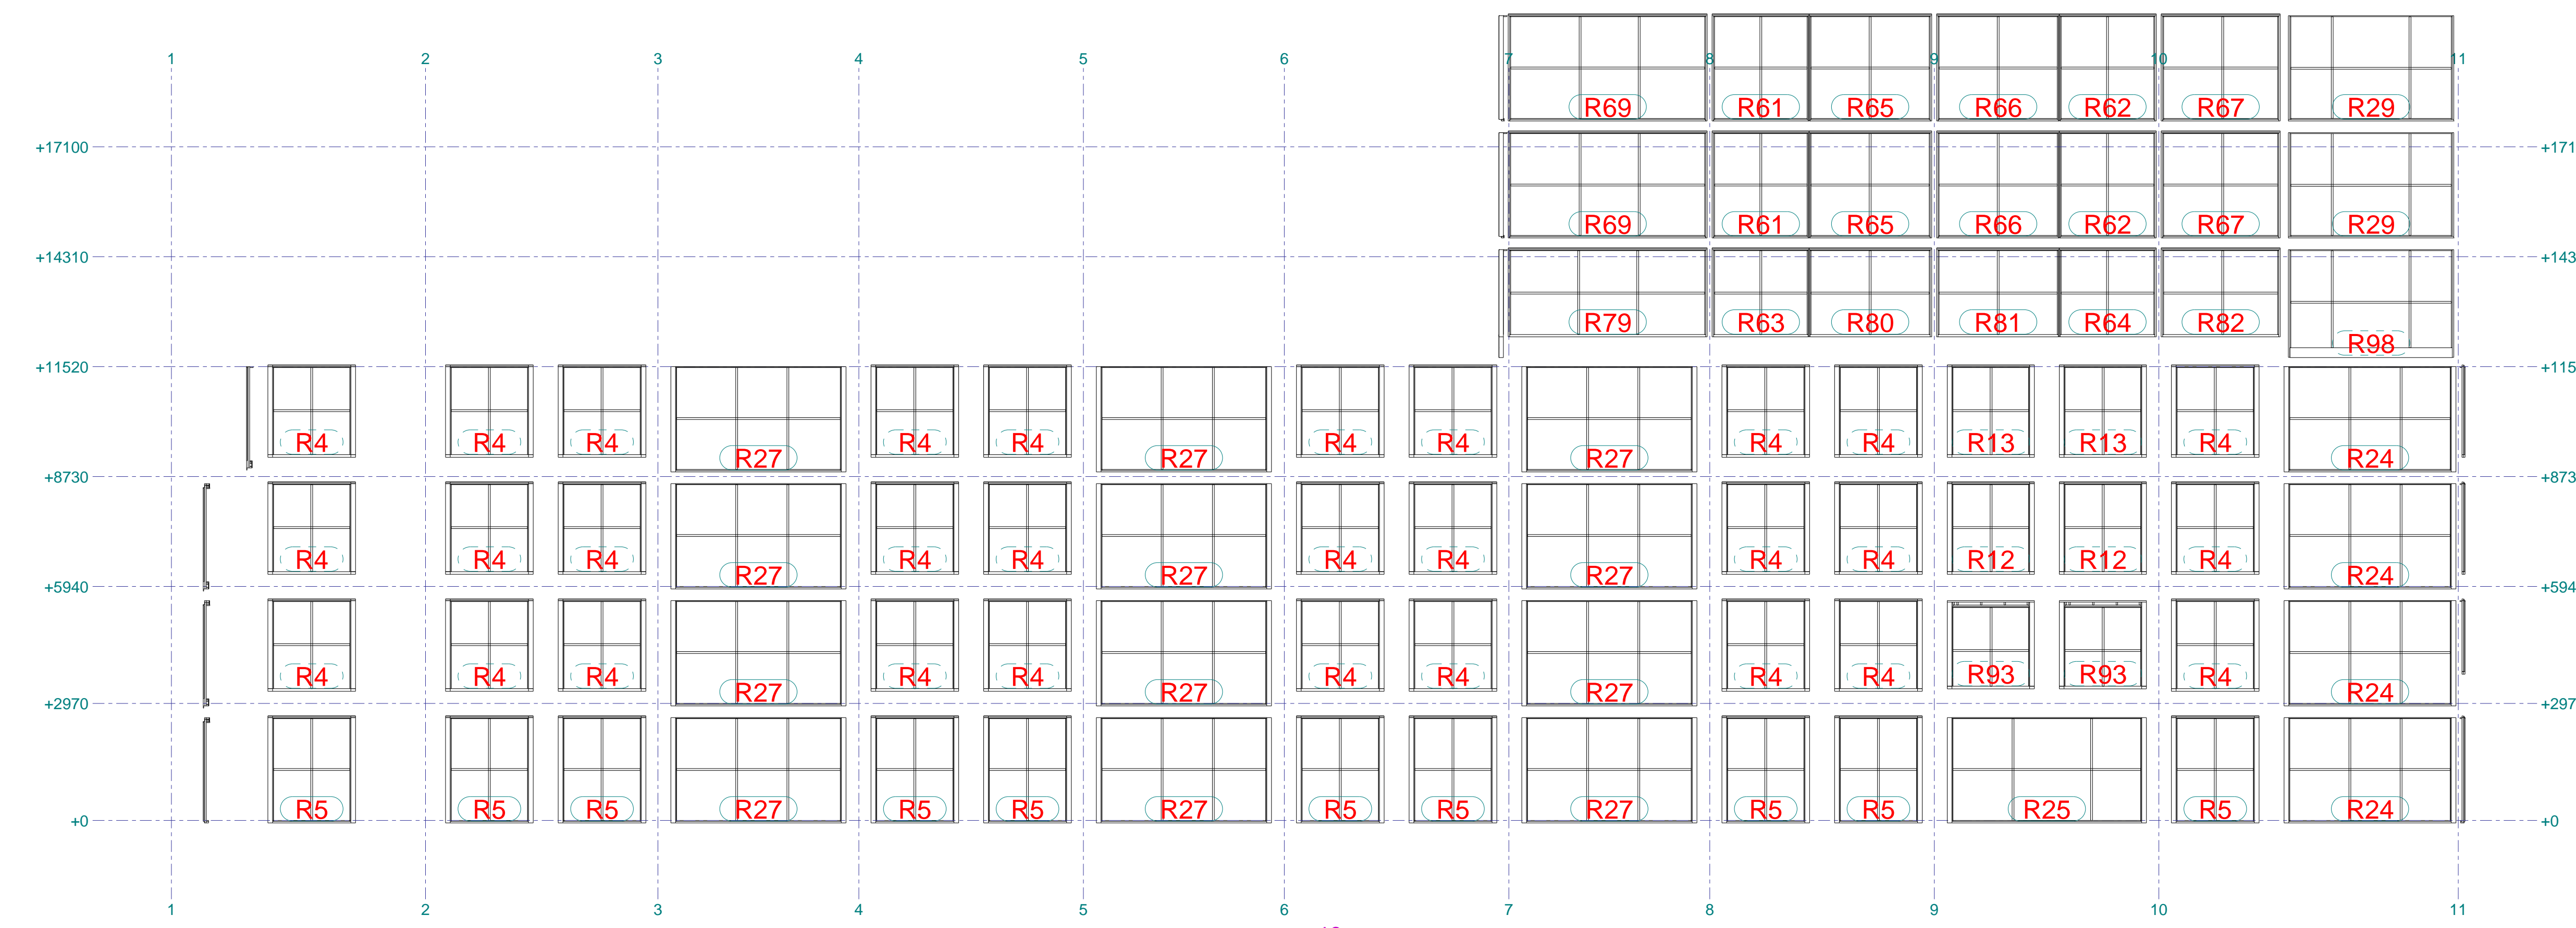


as AC
1:100

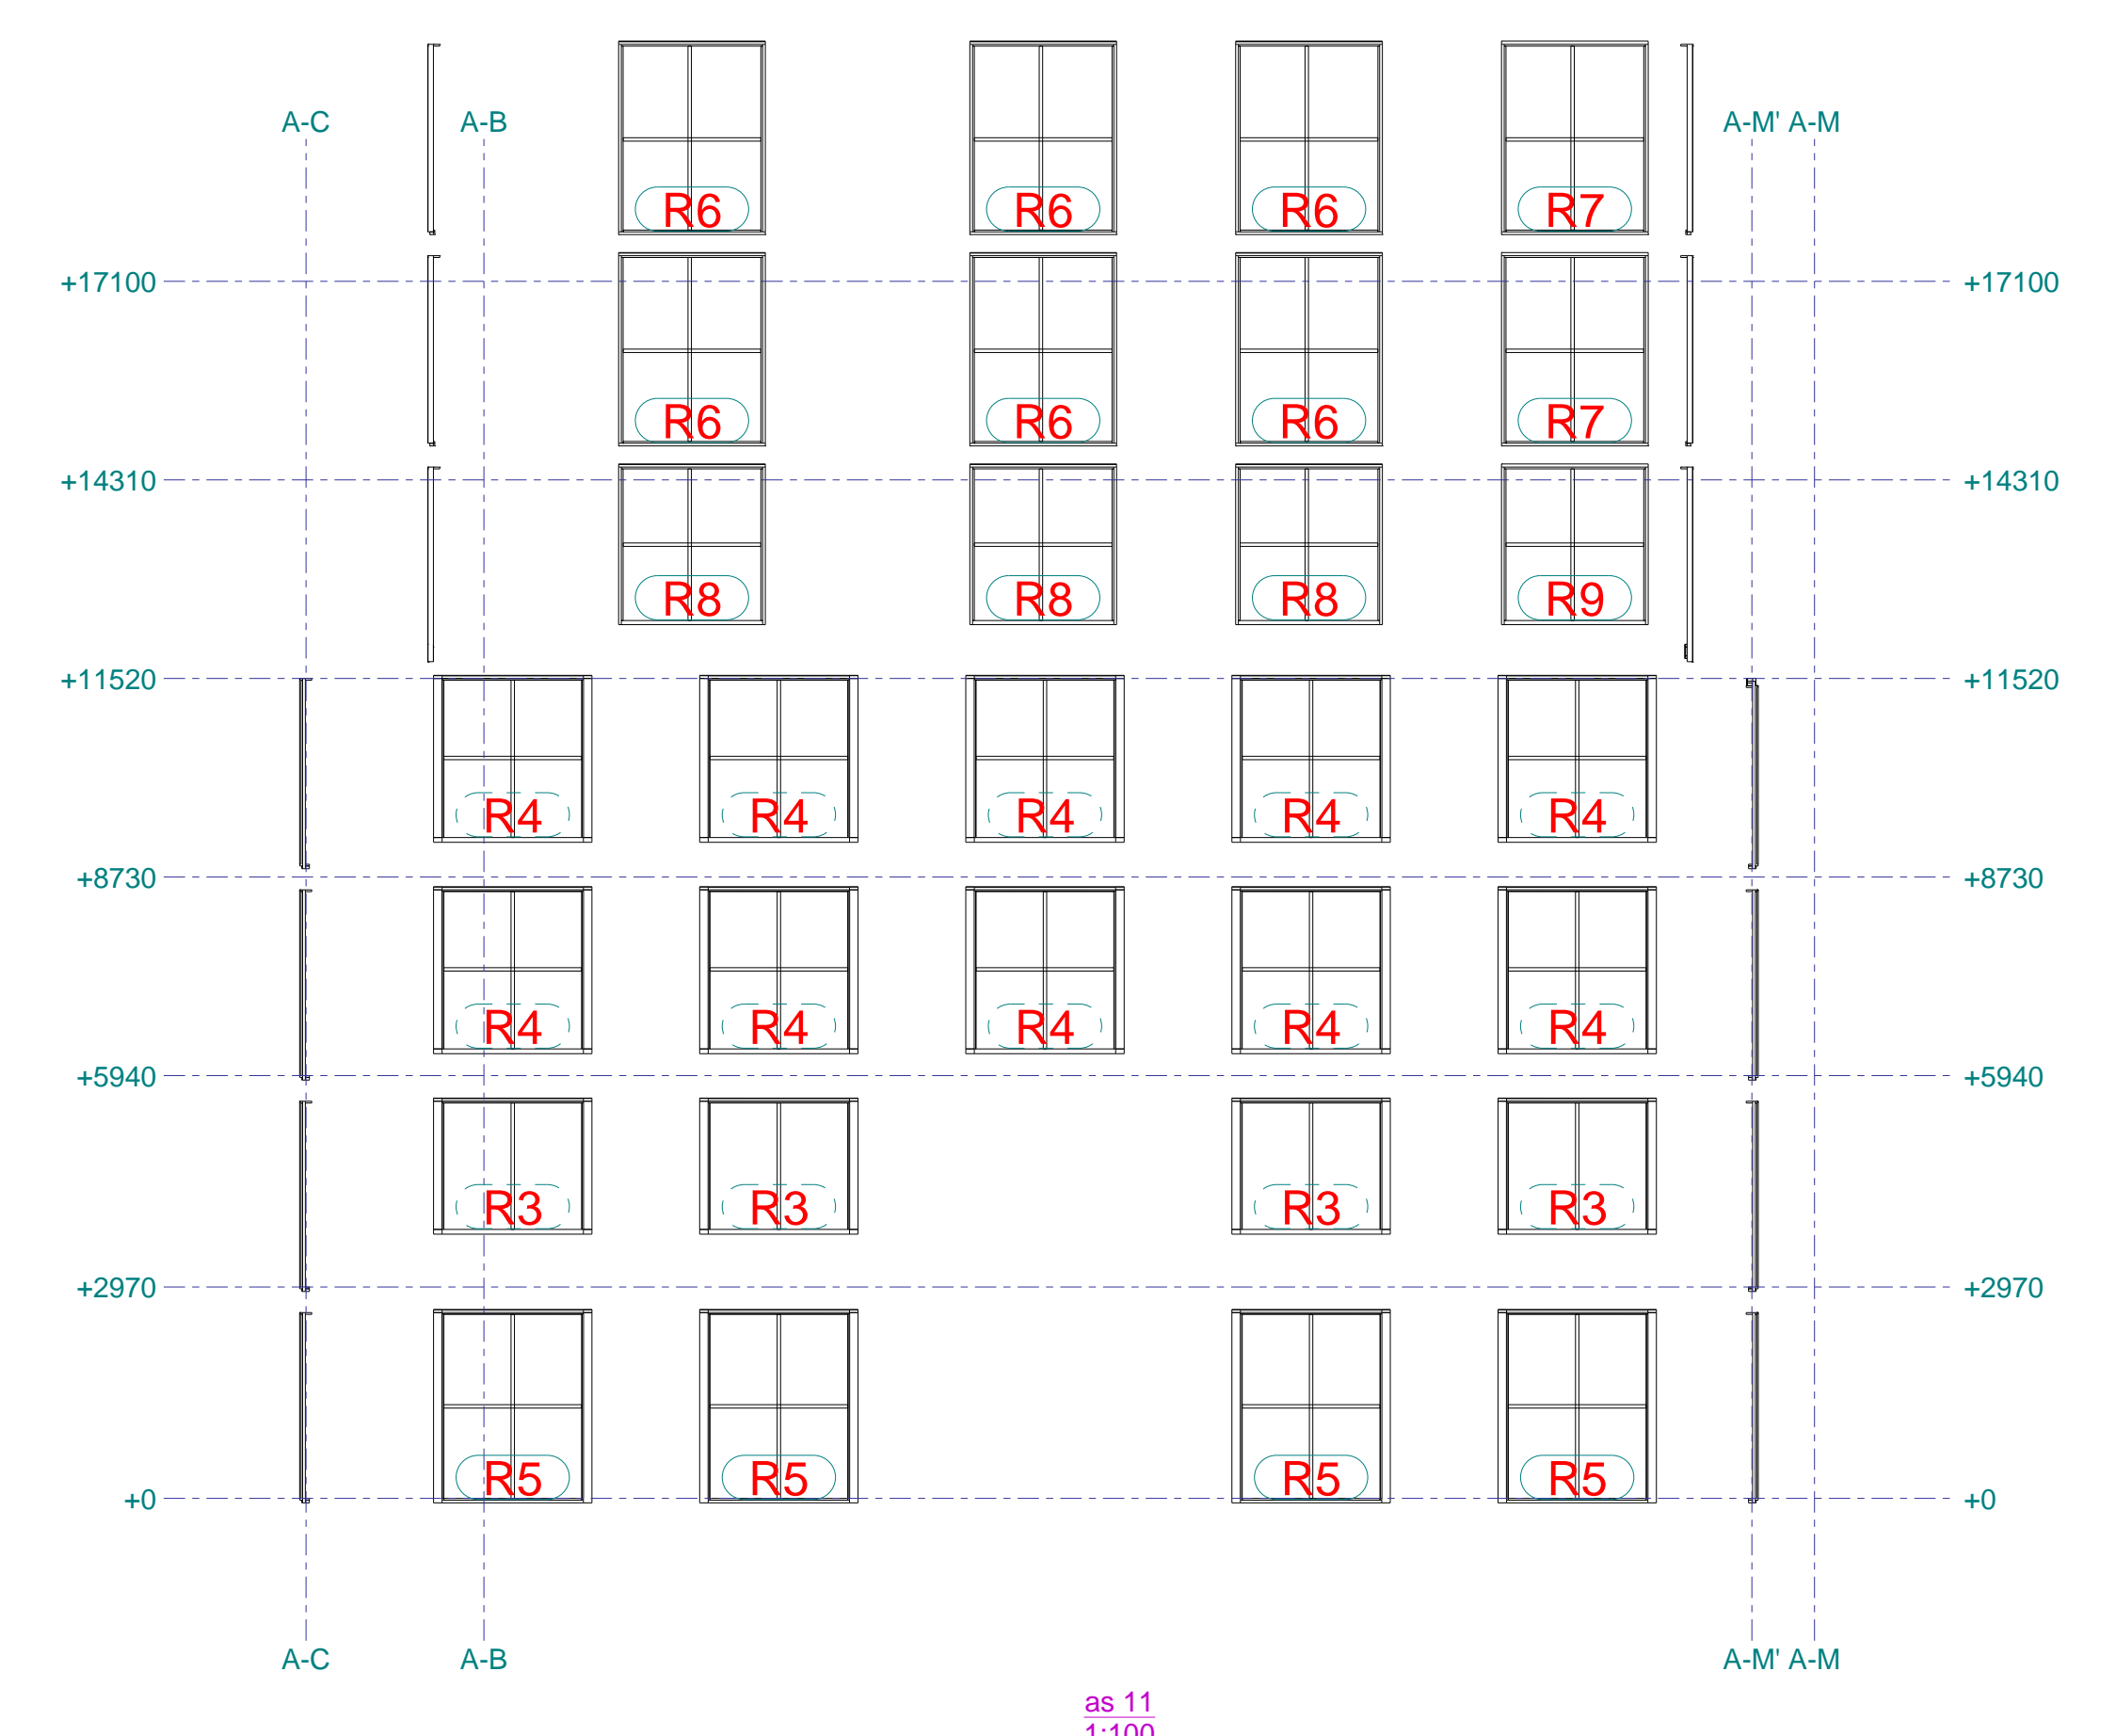

as 11
1:100

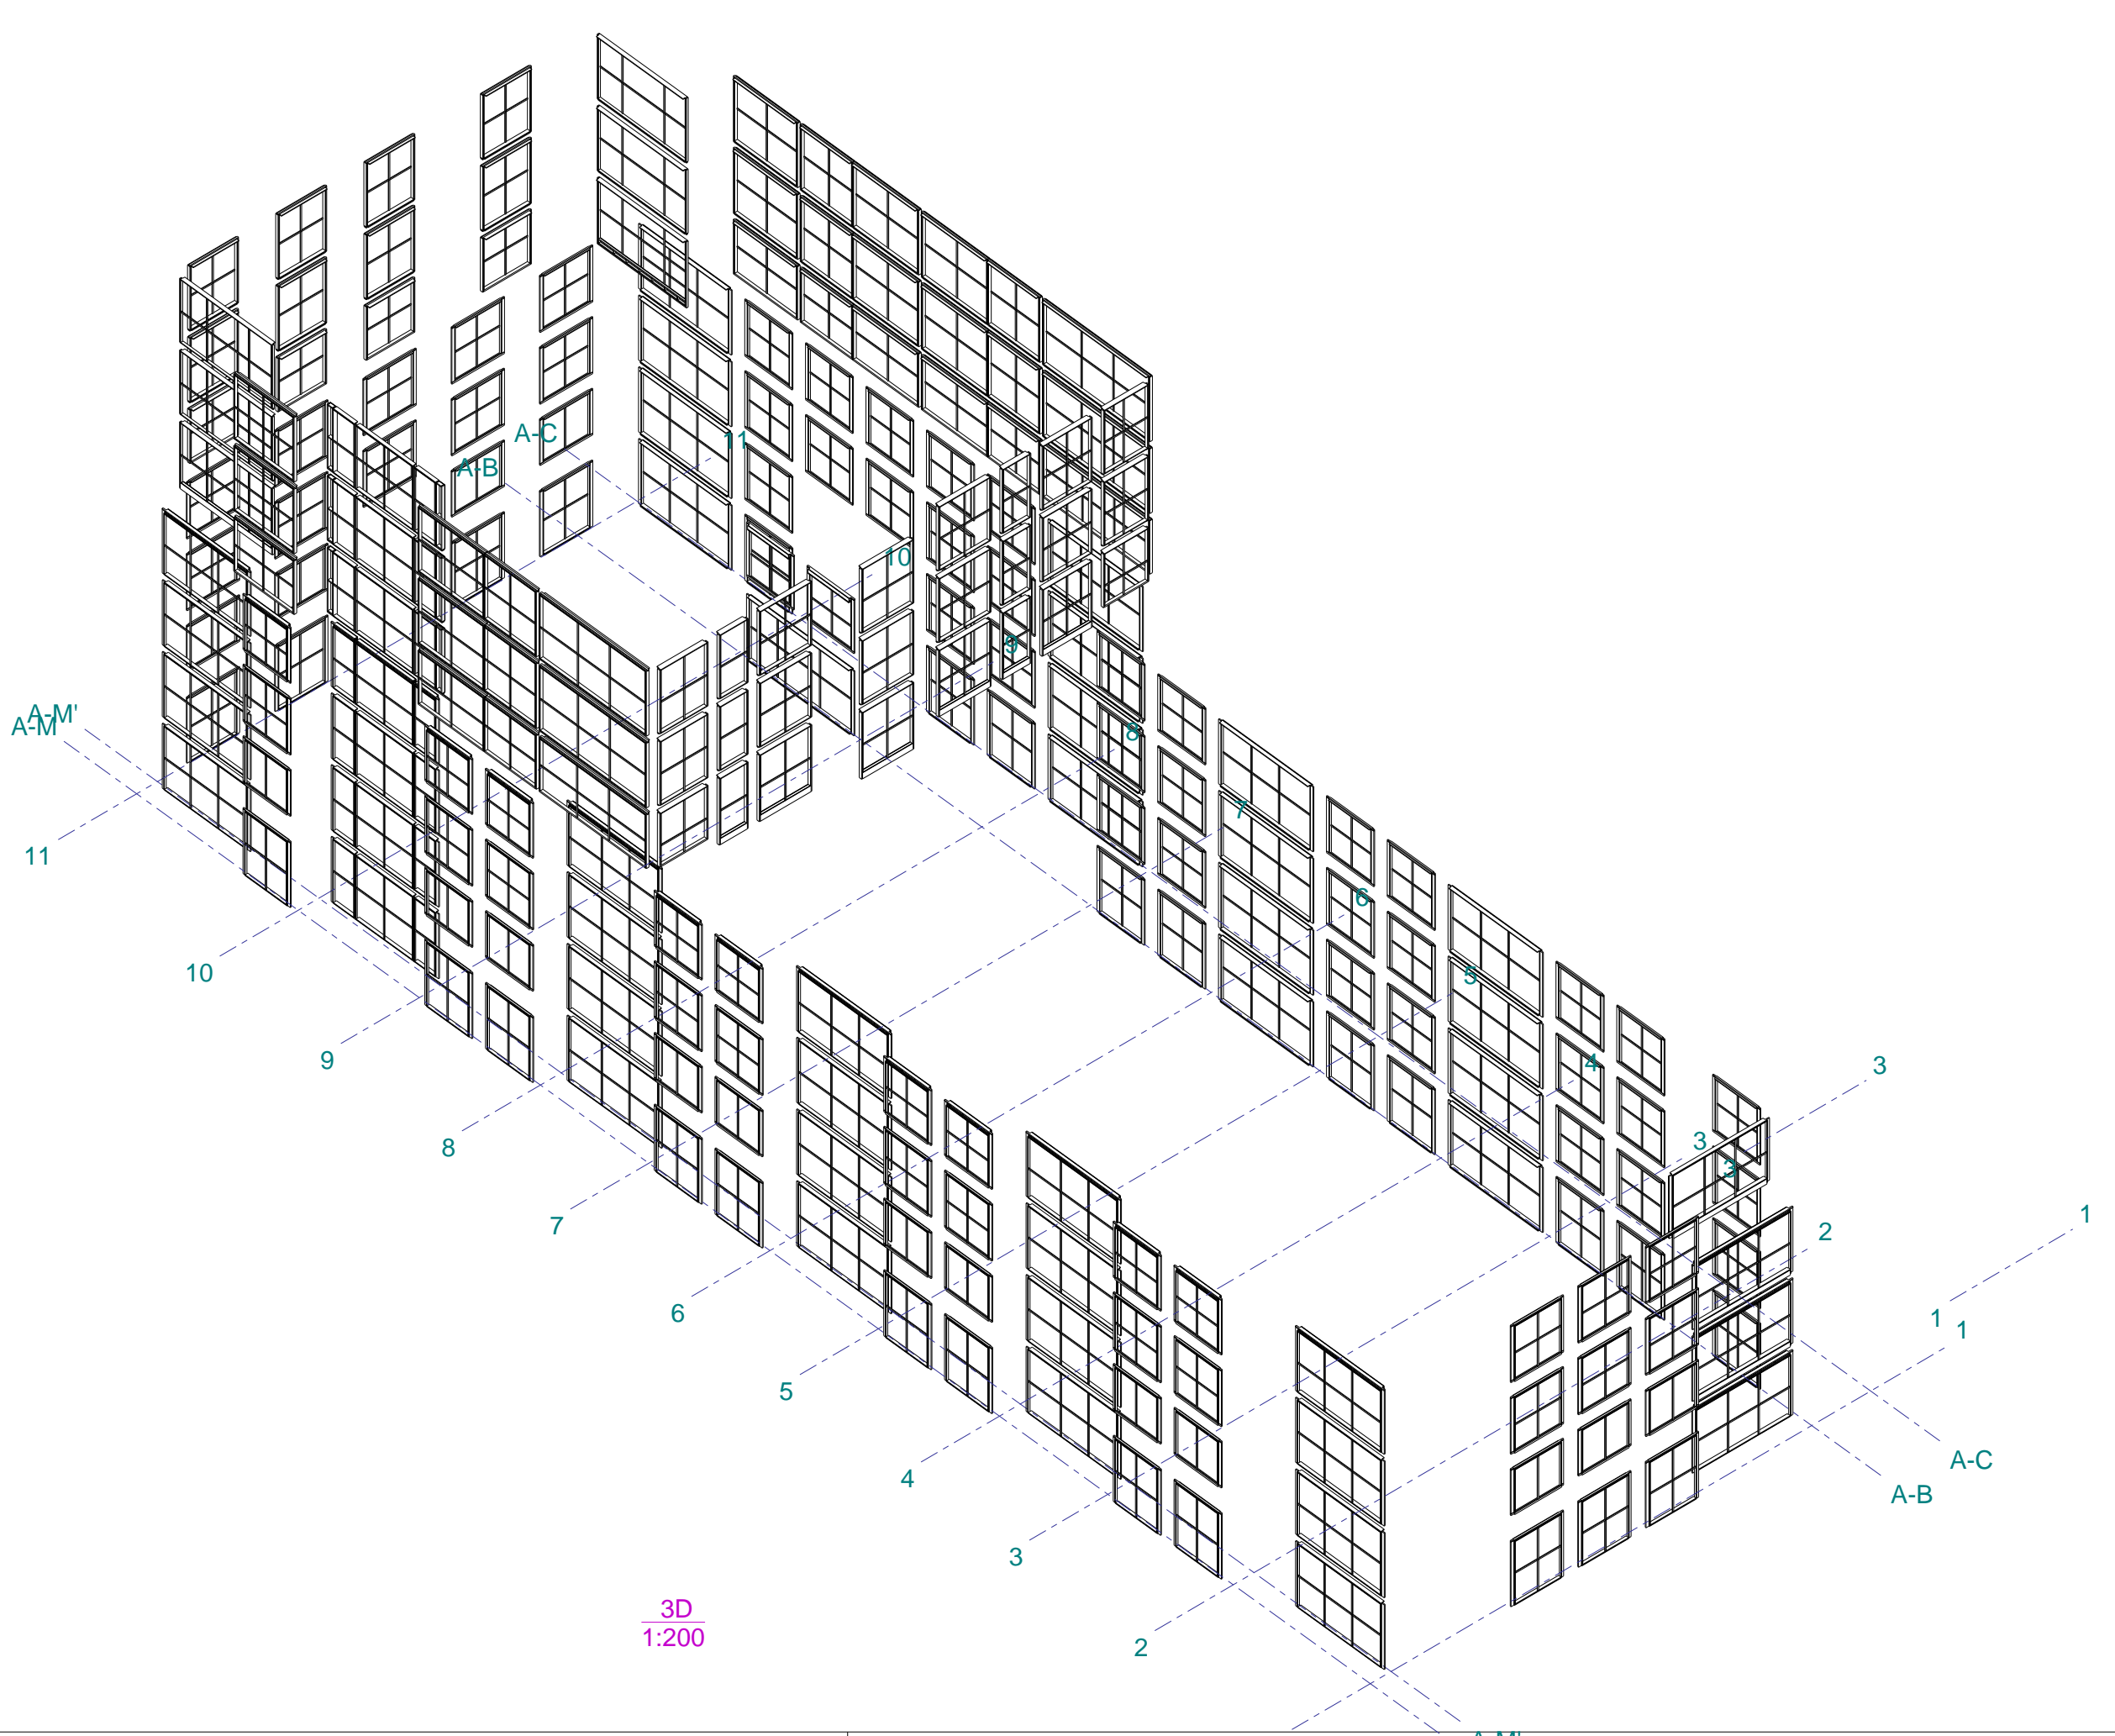

3D
1:200

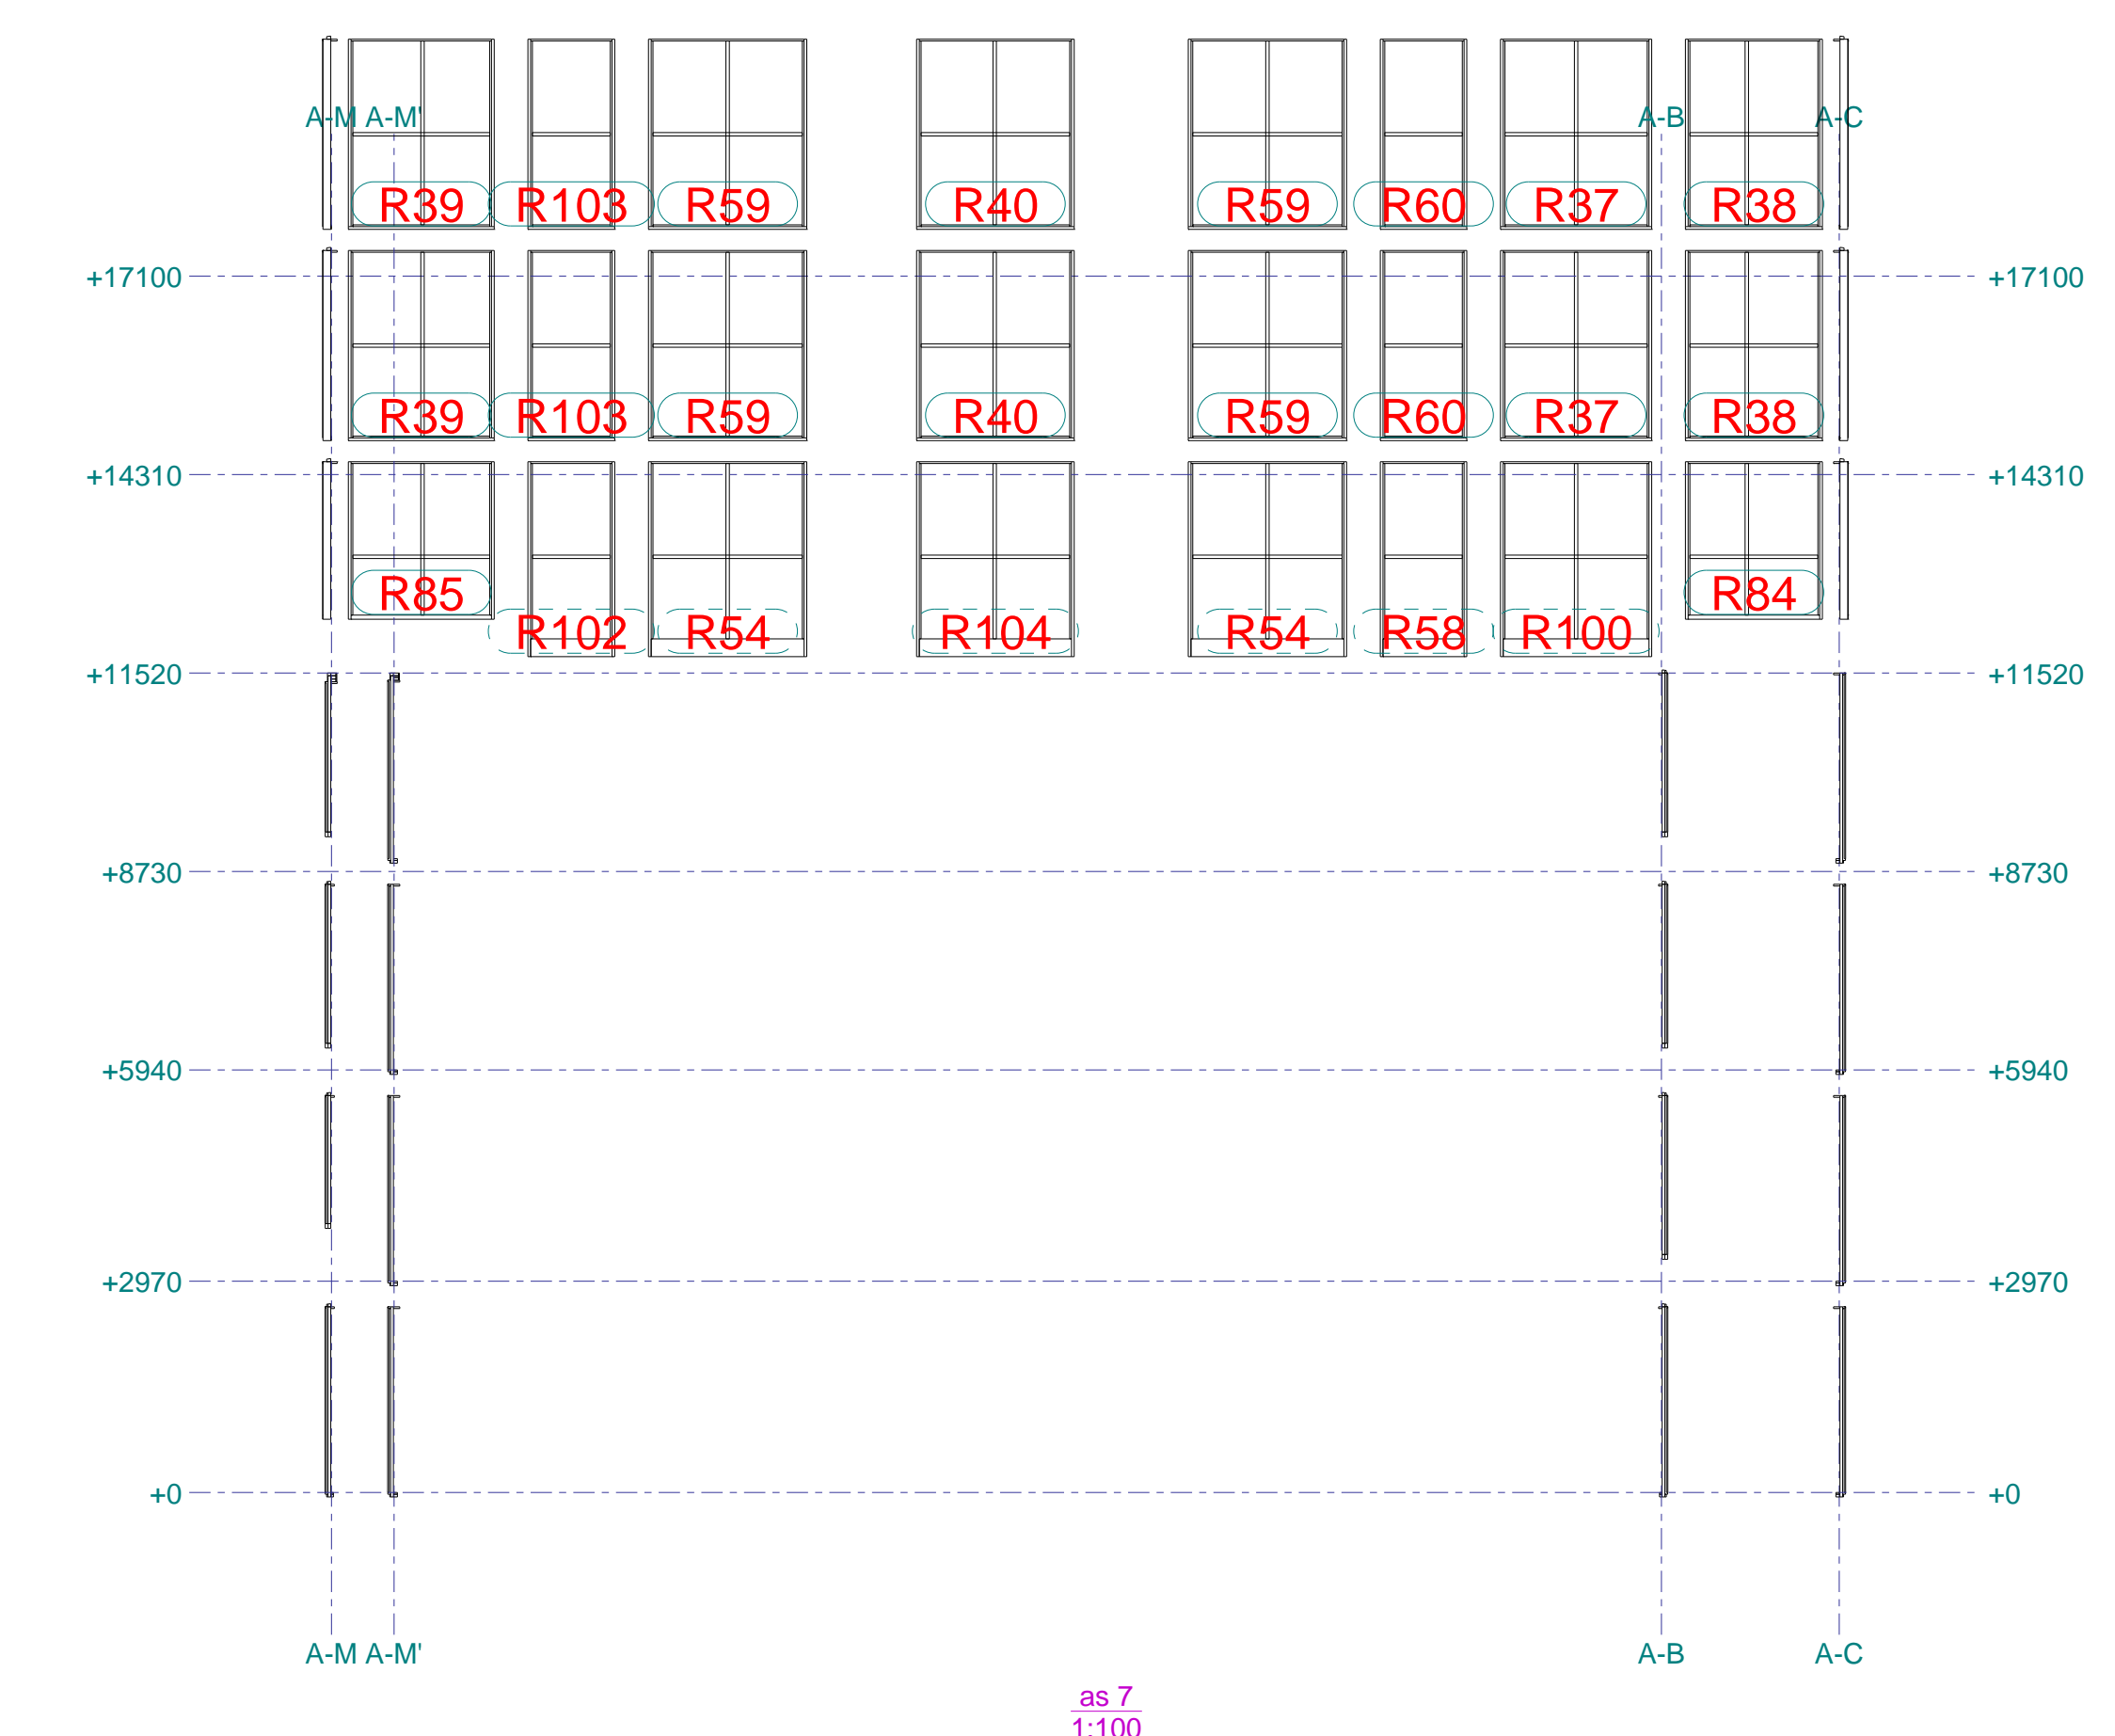

as 7
1:100

Werk: Boulevard Heuvelink	Geskend: MW
Onderwerp: OVERZICHT blok A	Datum: 03.01.2019
Opdrachtgever: KlokGroep BV	Schaal: zie aanzicht
Powered by Trimble Tekla	
Project: 18130	Formaat: A0
Tekening: G [1]	Status: