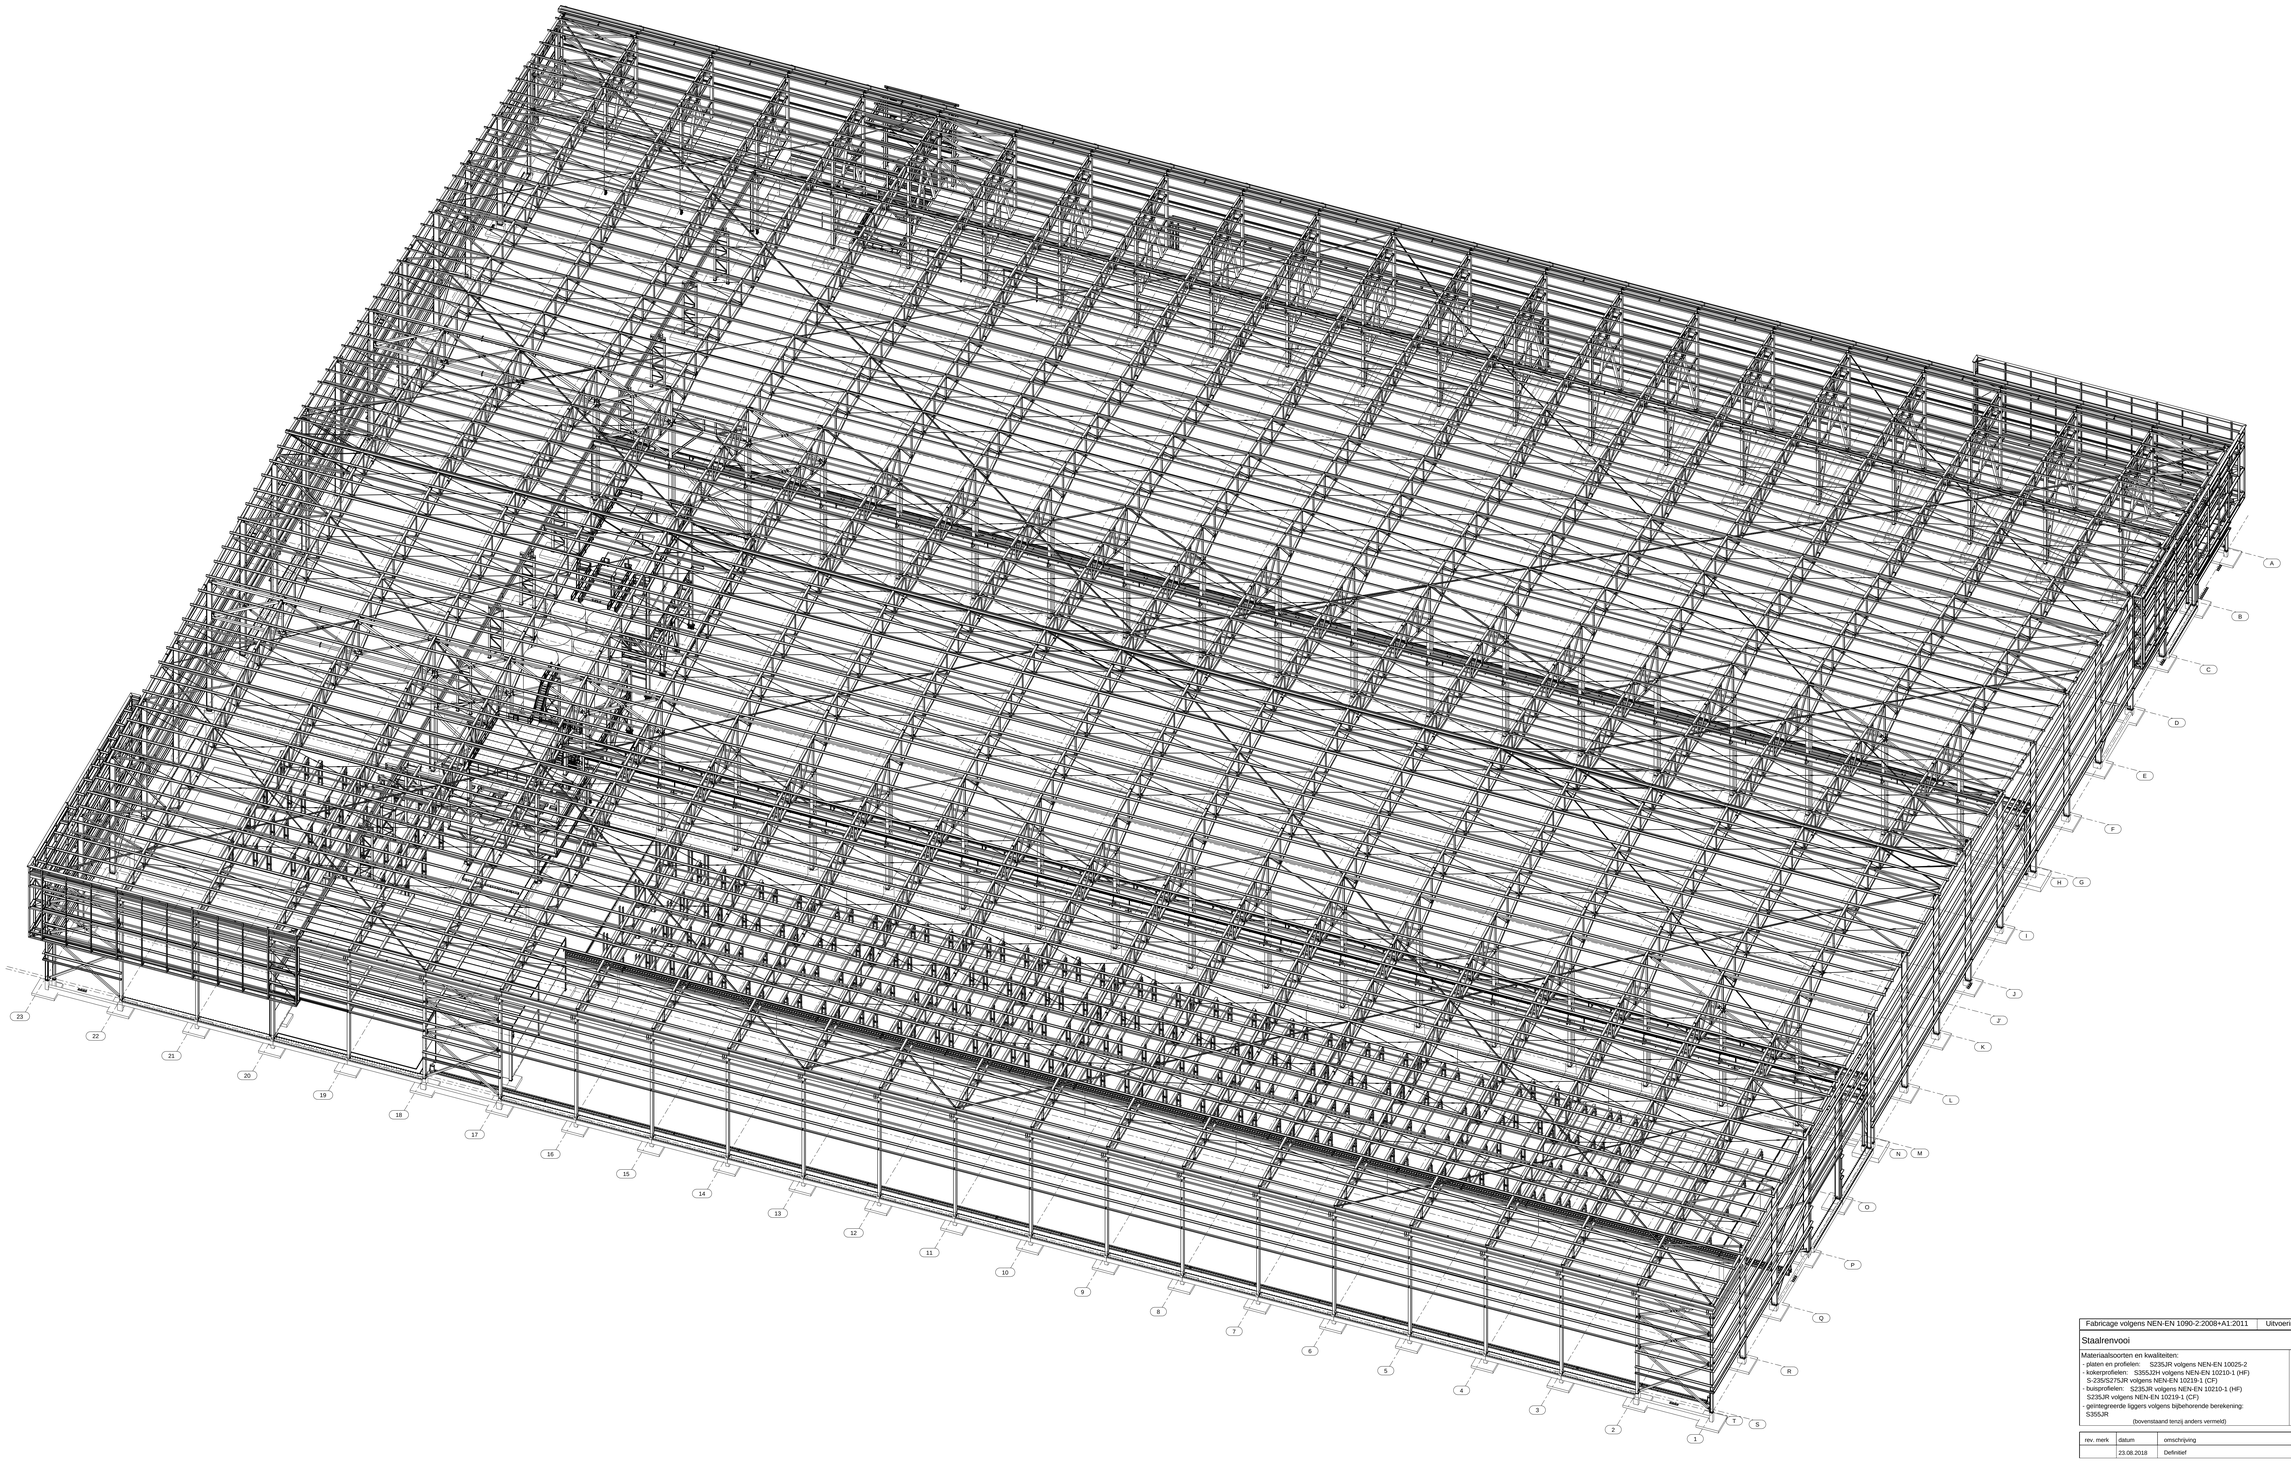

Fabricage volgens NEN-EN 1090-2:2008+A1:2011	Uitvoeringsklasse: **EXC2**	Functionele tolerantie klasse: **1**

Staalrenvooi

Materiaalsoorten en kwaliteiten:
- platen en profielen: S235JR volgens NEN-EN 10025-2
- kokerprofielen: S355J2H volgens NEN-EN 10210-1 (HF)
  S235/S275JR volgens NEN-EN 10219-1 (CF)
- buisprofielen: S235JR volgens NEN-EN 10210-1 (HF)
  S235JR volgens NEN-EN 10219-1 (CF)
- geïntegreerde liggers volgens bijbehorende berekening:
  S355JR

(bovenstaand tenzij anders vermeld)

Boutkwaliteit: 8.8 tenzij anders vermeld
Ankerkwaliteit: 4.6 tenzij anders vermeld

Lassen:
a= ≥ ½ x t [kokers 1 x t] met min. a = 5mm rondom aflassen volgens NEN-EN-ISO 2553:2014
Conservering volgens bestek

(bovenstaand tenzij anders vermeld)

rev. merk	datum	omschrijving	gew.
	23.08.2018	Definitief	KR

project	Nieuwbouw Bosch Beton Barneveld		
onderdeel	3D - Constructieoverzicht 1		
opdrachtgever	Bosch Beton	fase	Bouwaanvraag
adres	Wesselseweg 132 - 3774 RL Kootwijkerbroek	status	Definitief
schaal	1:250	datum	23.08.2018
formaat	1189x841	getekend	KR-GJH
		projectnr.	S-5530
		tek.nr.	WT-10
		rev.	

SNETSELAAR
Constructieve Ingenieurs
Galileilaan 36 Ede Tel. 0318 62 71 62 www.snetselaar.nl