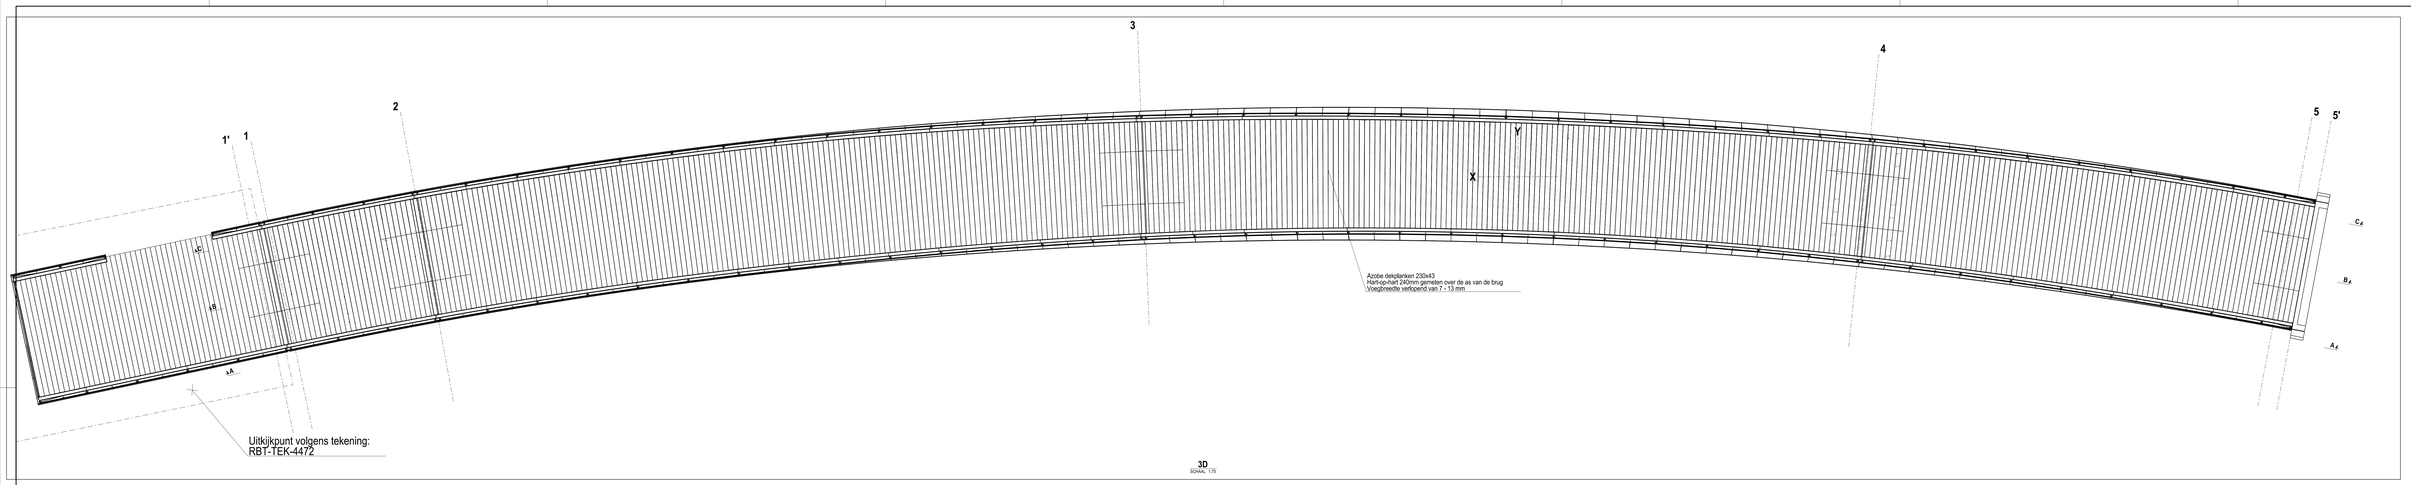

3D
SCHAAL 1:75

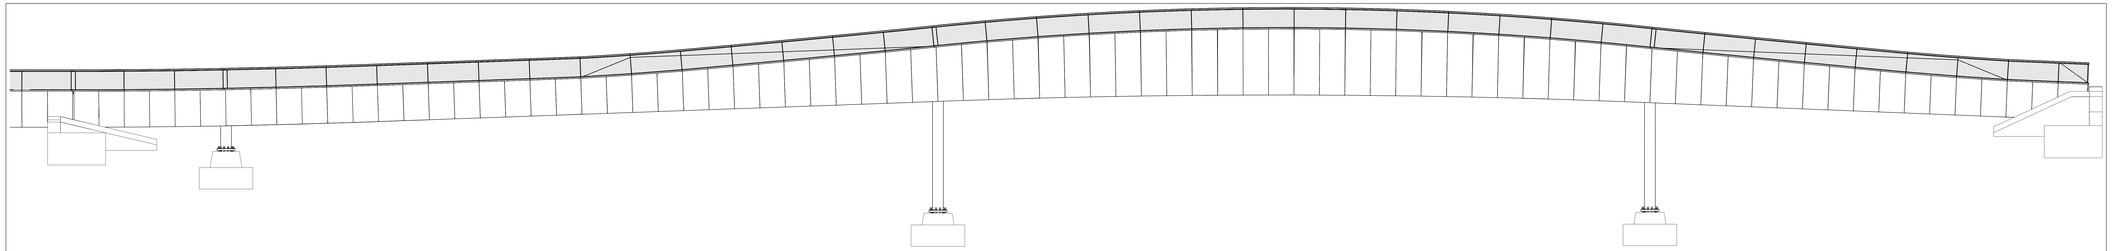

A - A
SCHAAL 1:75

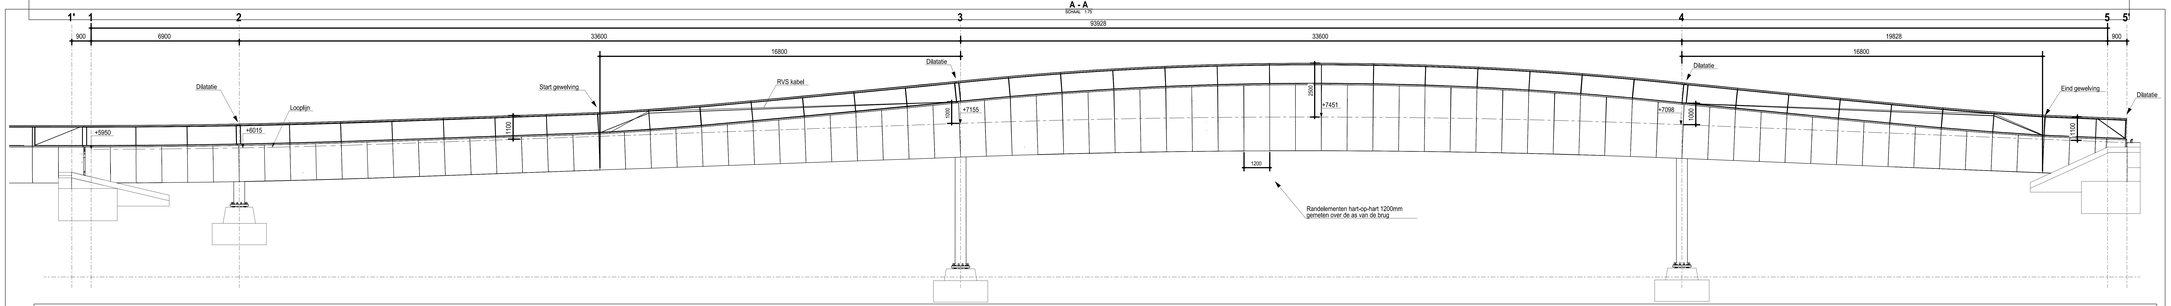

B - B
SCHAAL 1:75

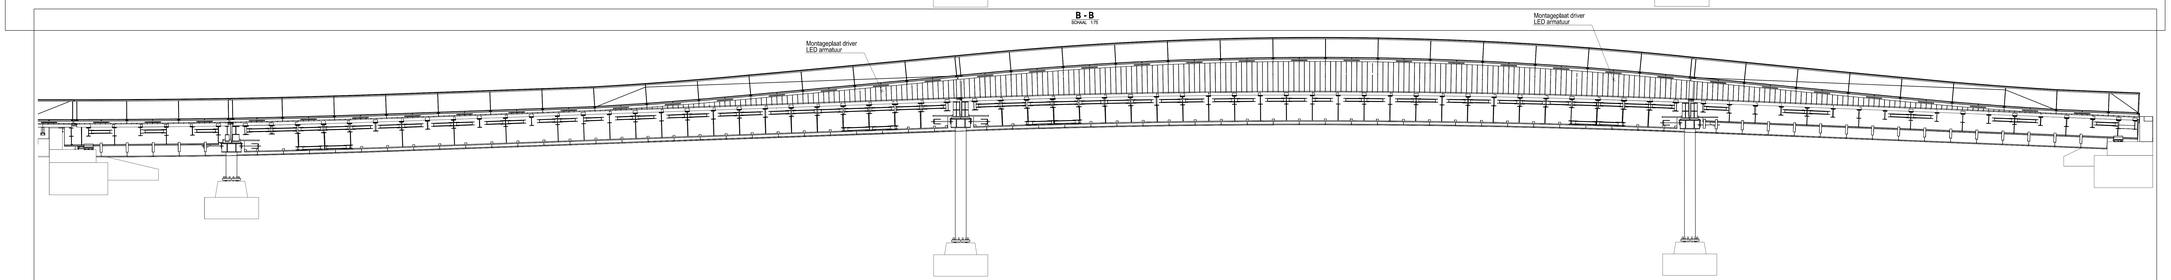

C - C
SCHAAL 1:75

MATERIAAL:
- Staalkwaliteit walsliggers en platen: S355J2
- Staalkwaliteit kokers en buizen: S355J2H
- Staalkwaliteit leuningen: S235JR
- Aluminium: EN-AW5754 (AlMg3)
- *Hout: Azobé (D70)*
- Randelementen: Composiet 6mm, Euramax

CONSERVERING:
- Brug: Stralen Sa2,5
  - ***1e laag Hempadur Zinc 17360 - 60µm***
  - ***2e laag Hempadur fast dry 17410 - 120µm***
  - ***3e laag Hempathane HS 55610 - 60µm RAL ntb***
- **Leuning: Thermisch verzinkt + 2 lgn poedercoating RAL ntb**
- **Afdekker: Thermisch verzinkt + 2 lgn poedercoating RAL ntb**
- **Randelementen: AluNatur HDP Coating Bright TL**

BEVESTIGINGSMIDDELEN:
- **Thermisch verzinkt klasse 8.8**
- **Ankers thermisch verzinkt klasse 8.8**
- **Tenzij anders vermeld**

LASSEN:
- **Alle lassen a=0,5*t**
- **Minimaal a=4**
- **Tenzij anders vermeld**

OPMERKING:
-

Versie	Datum	Omschrijving
B	08-03-19	Diverse aanpassingen
A	18-07-18	1e Uitgave

Opdrachtgever: Gemeente Den Haag, Projectorganisatie Rotterdamsebaan
Project: Hoofdcontract Rotterdamsebaan
Omschrijving: Loopbrug Drievliet, Dekconstructie deel 1

Combinatie Rotterdamsebaan

Schaal: 1:75	Opgesteld:	Rand:	Datum: 18.07.2018
	Gecontroleerd:	Rand:	Datum:
Format: A0+	Vrijgegeven: P. Meijvis	Rand:	Datum:
Documentnummer: RBT-TEK-2013	Tekeninnr: RBT_330000#UO6_TEK_CSTA_0102		
Status: DEFINITIEF	Versie: B	Datum: 08.03.2019	