
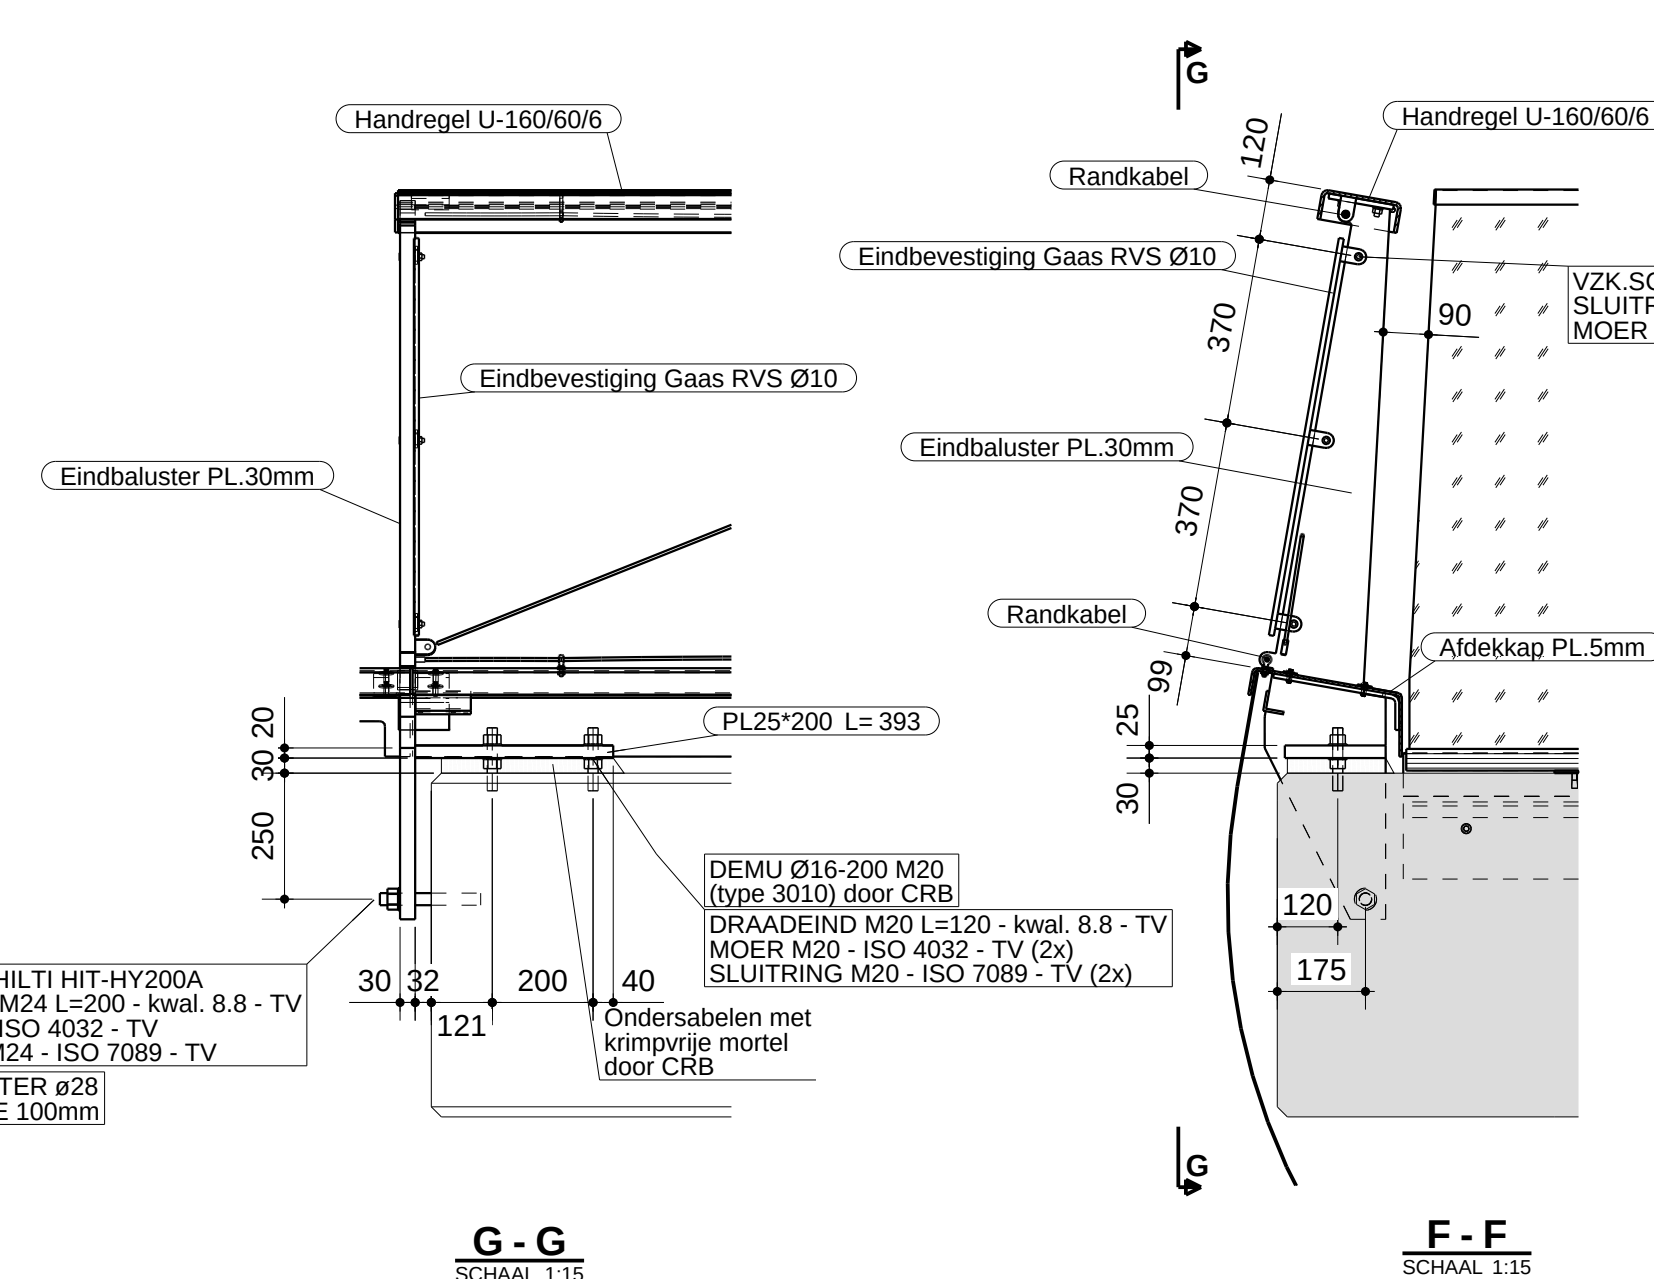
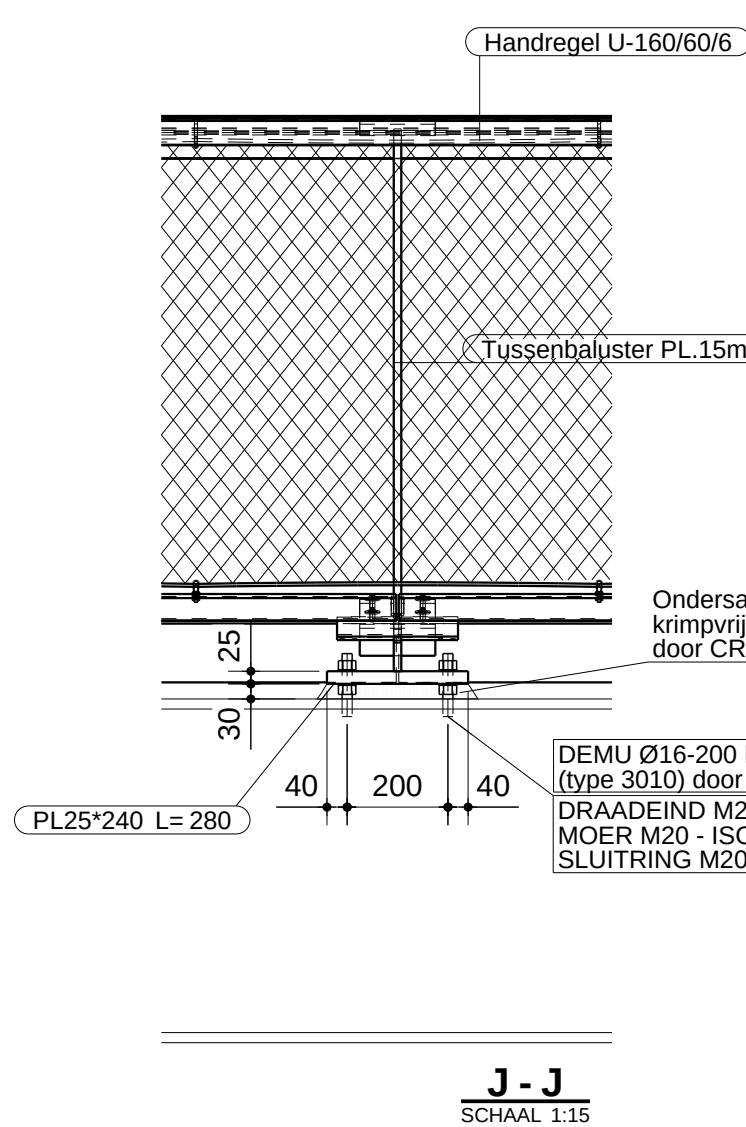
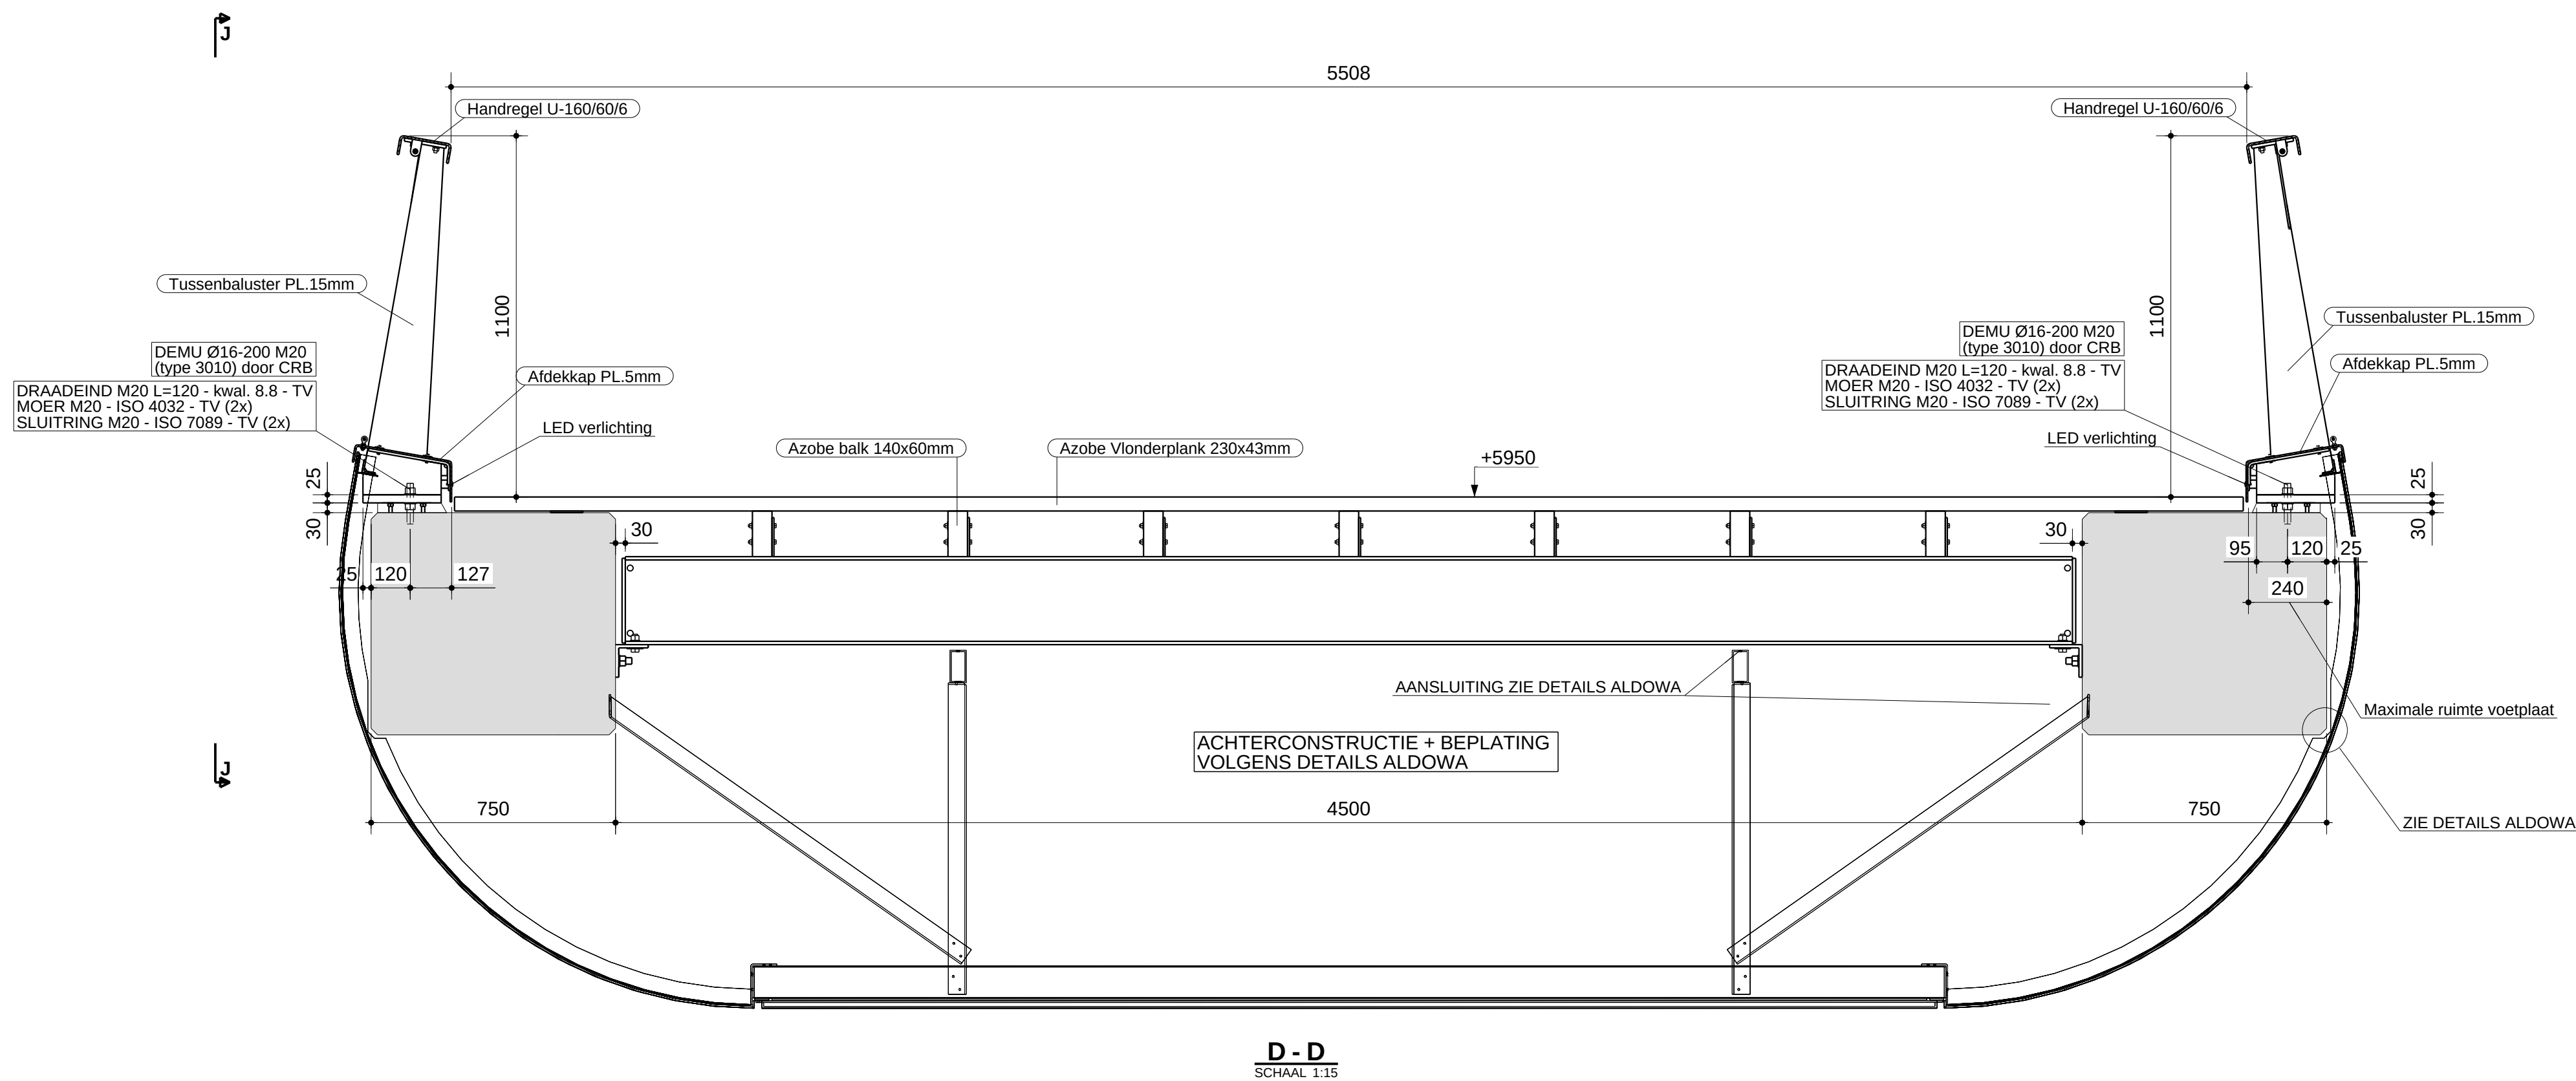
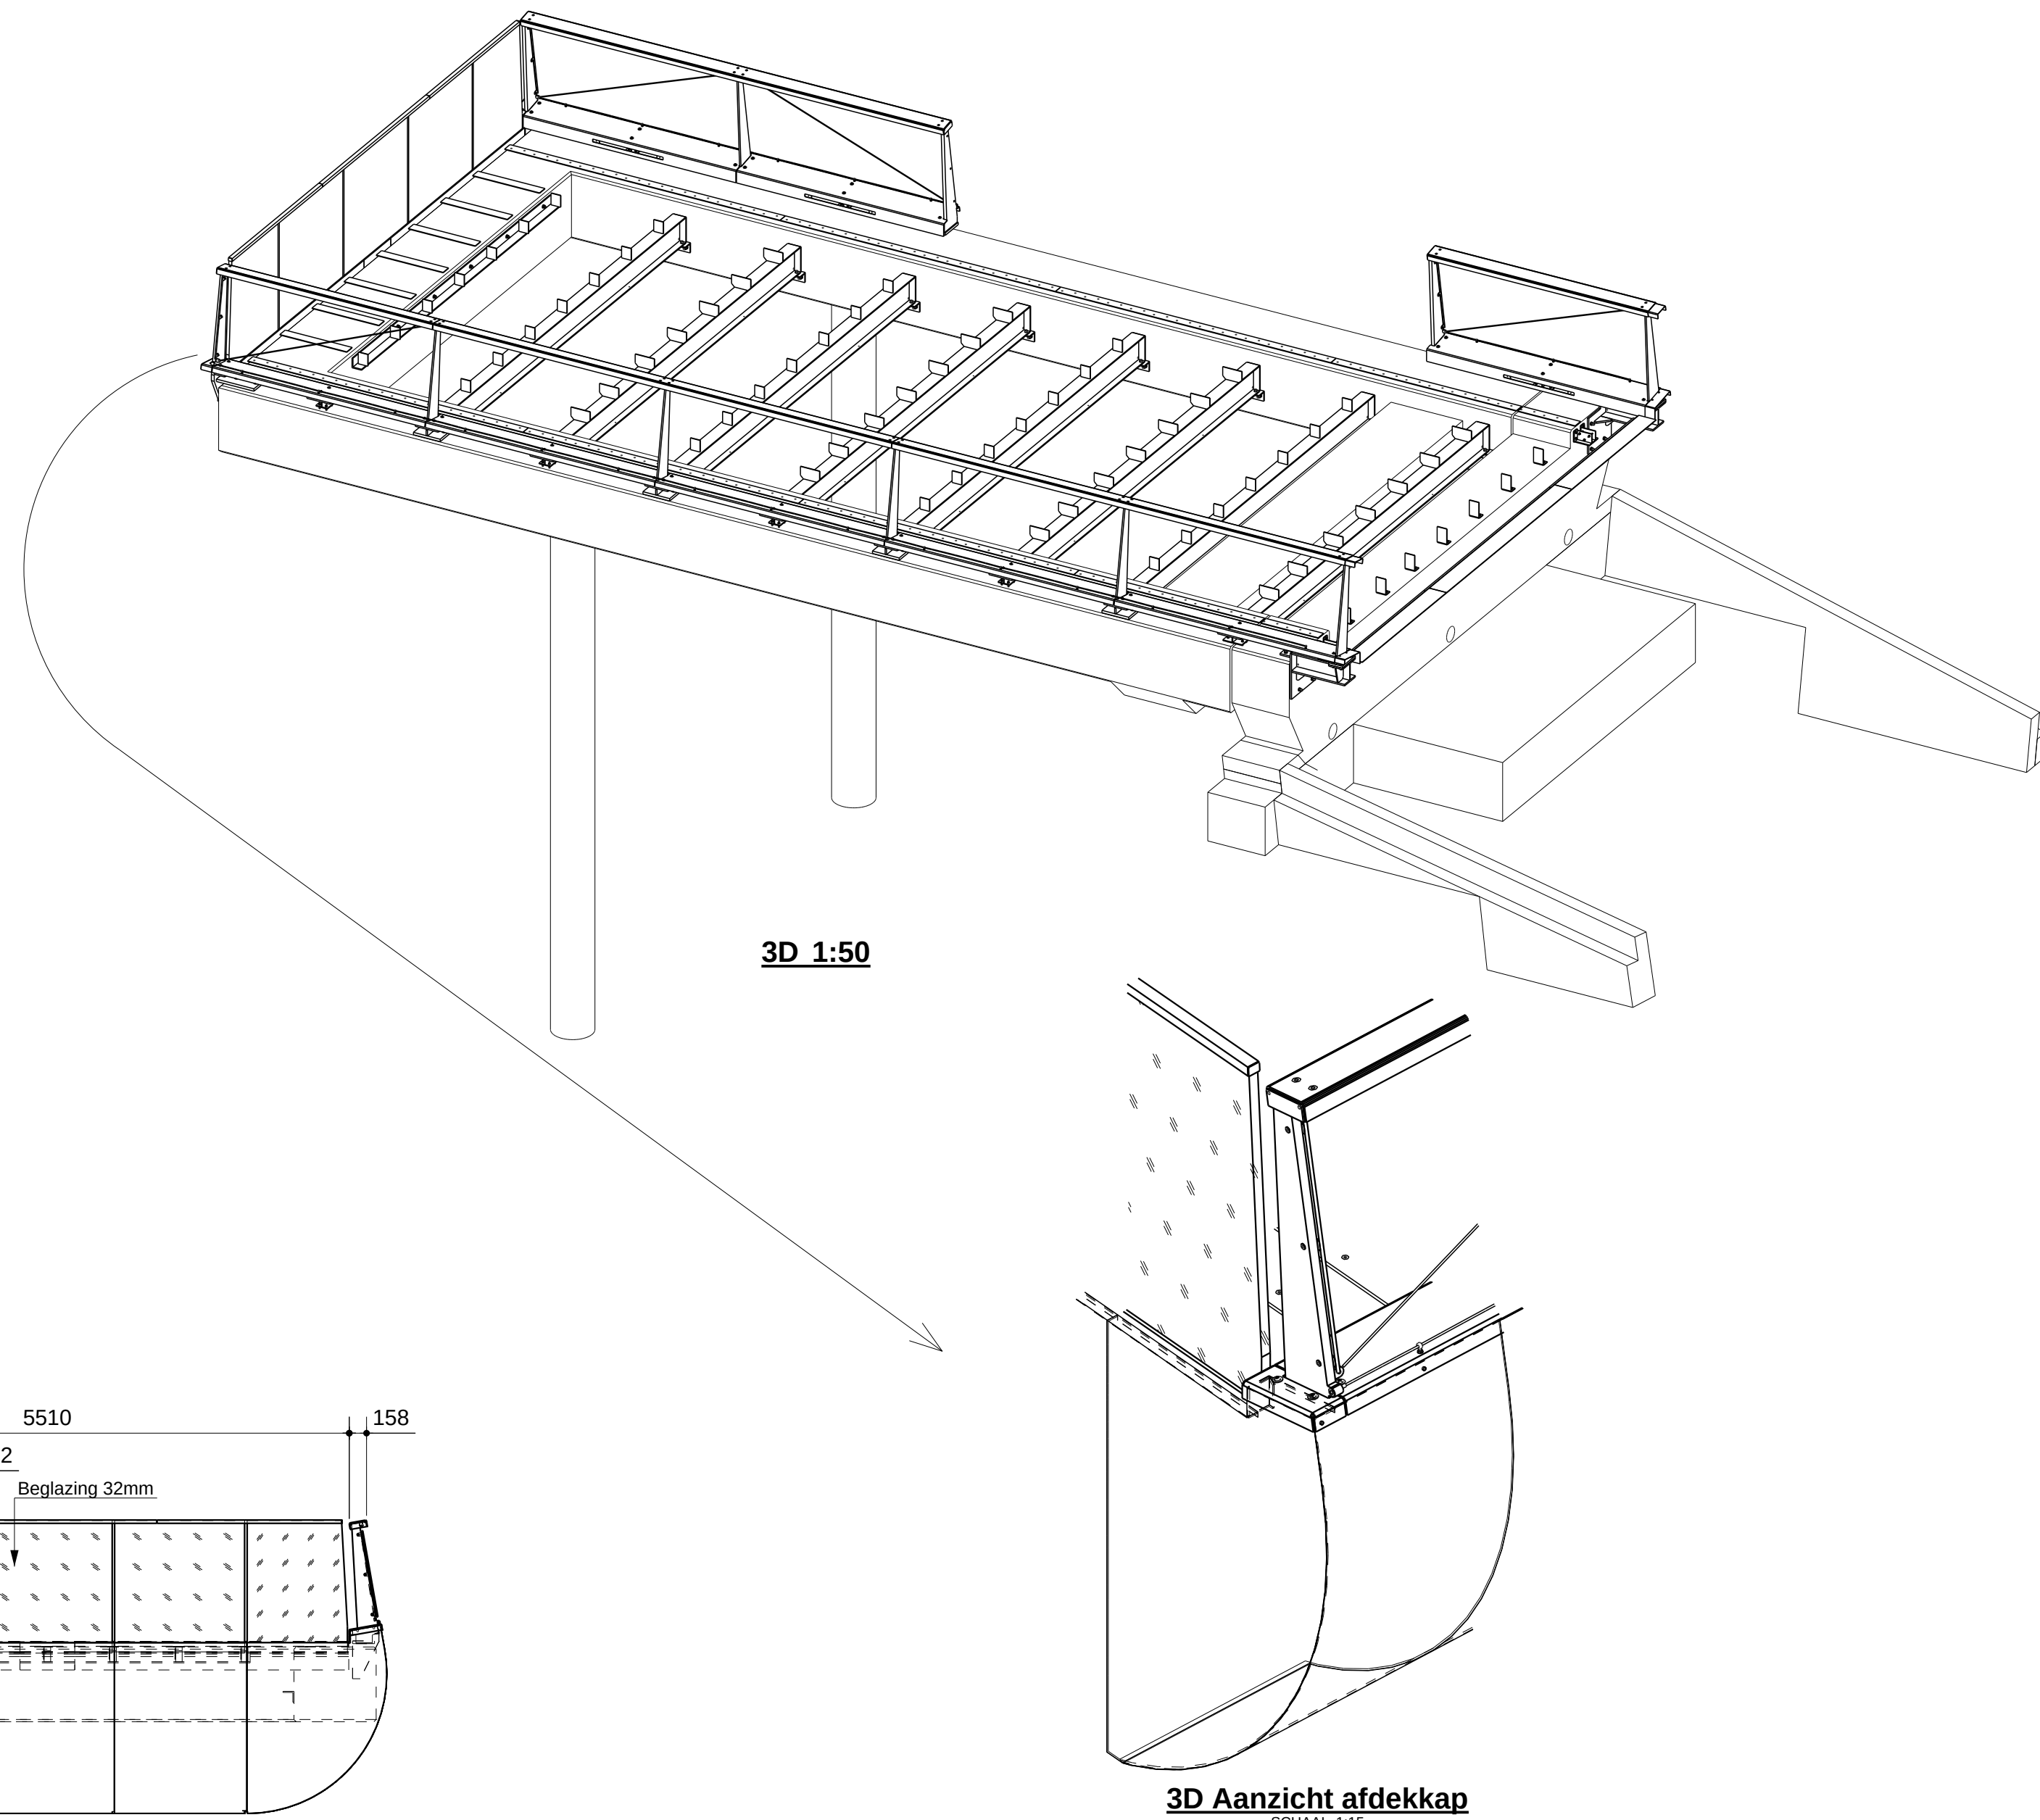
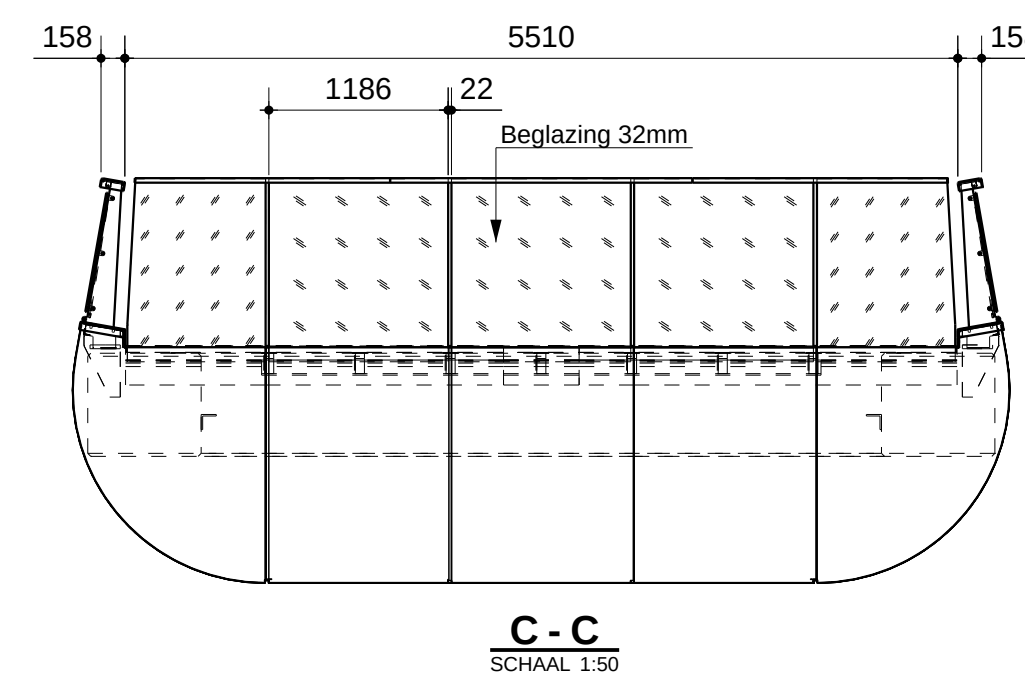
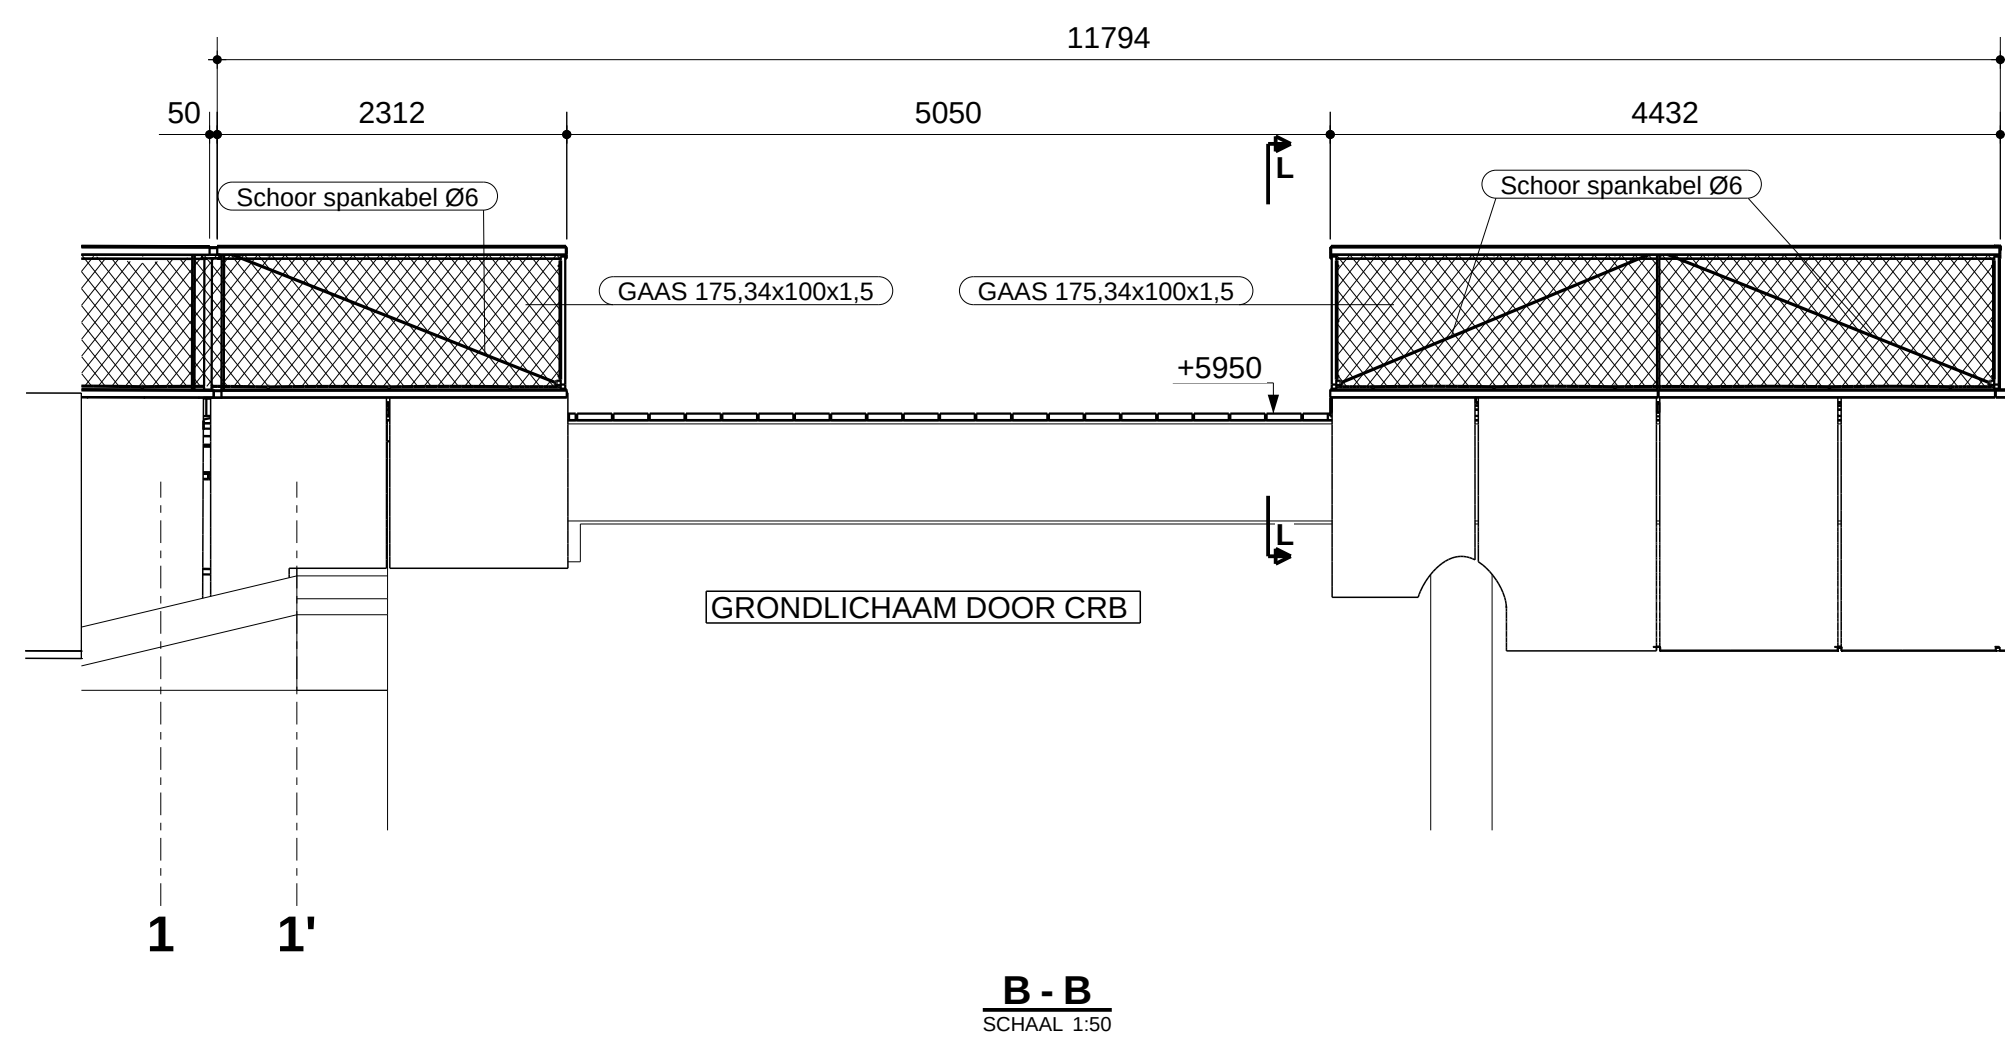
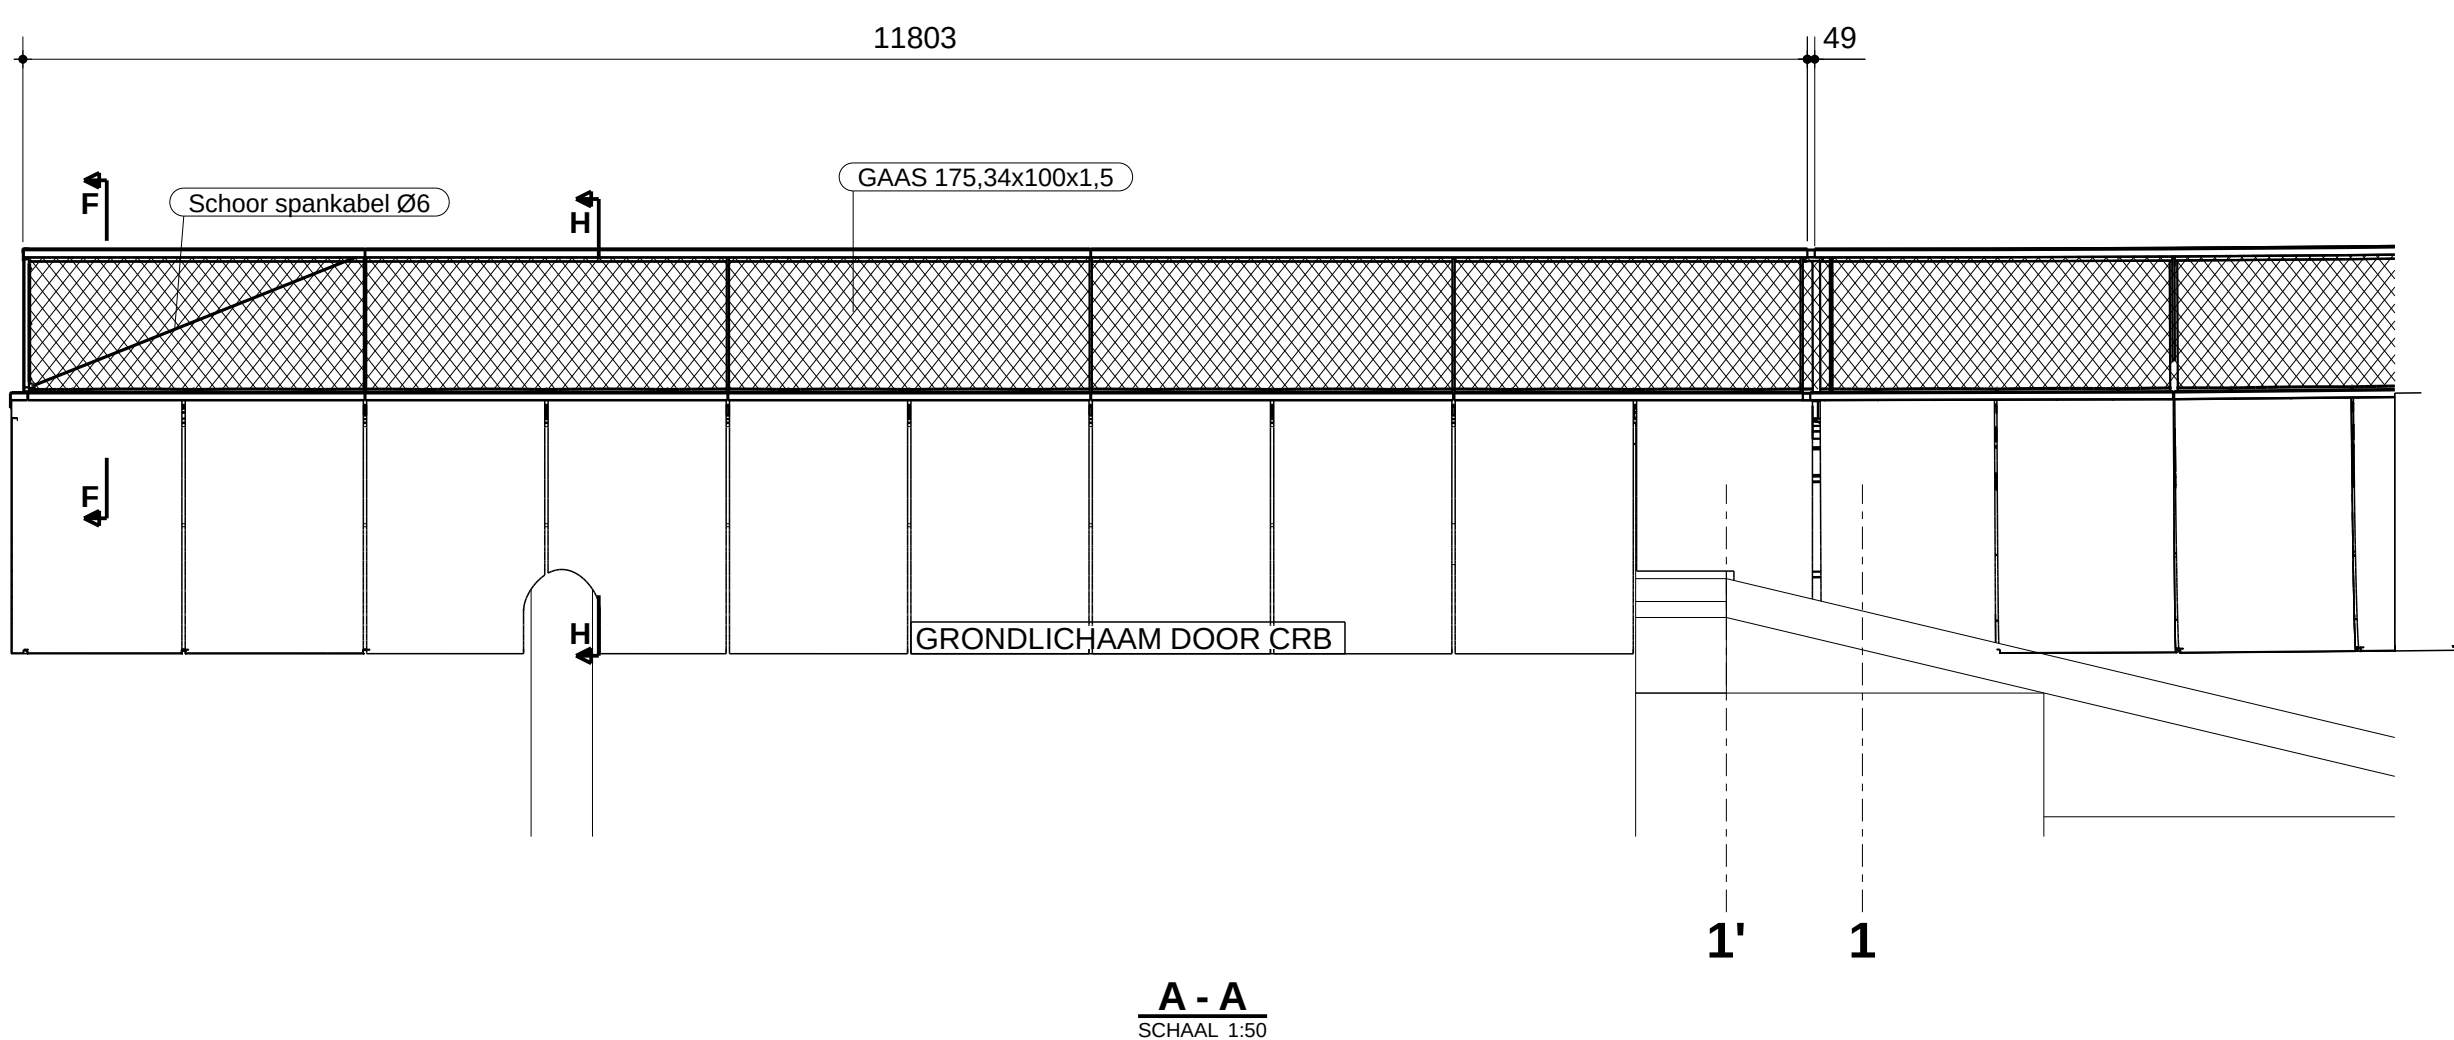
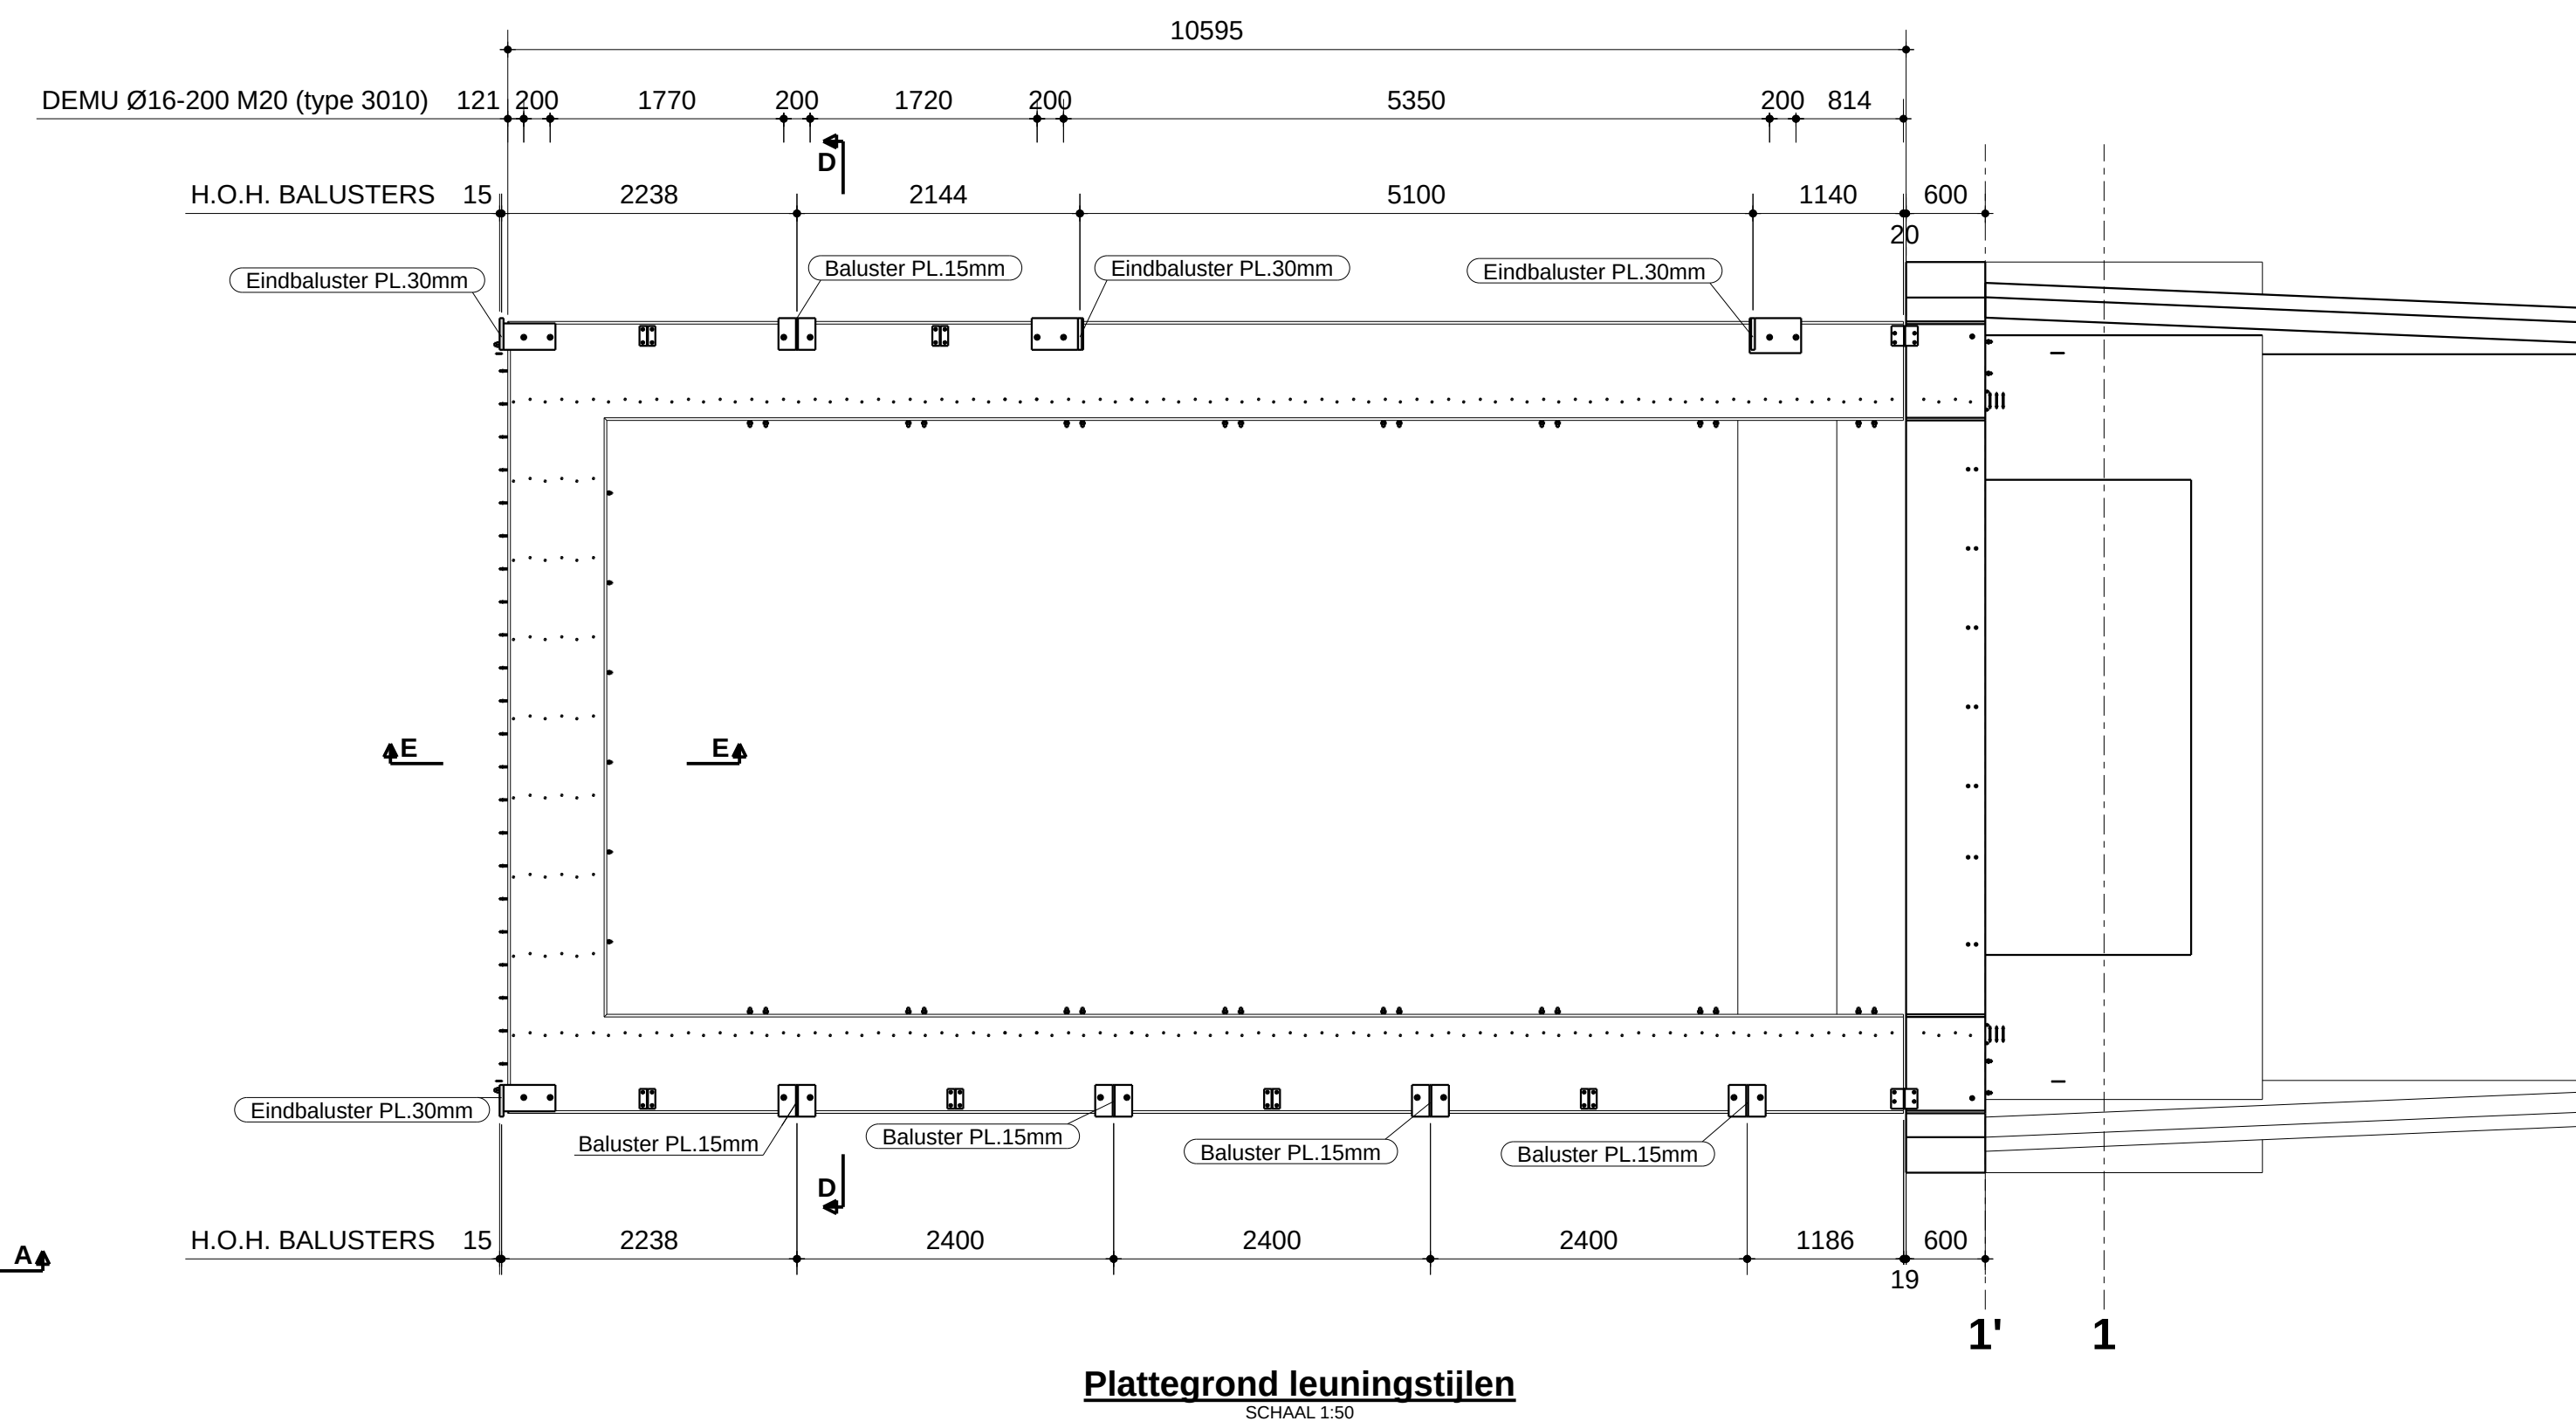


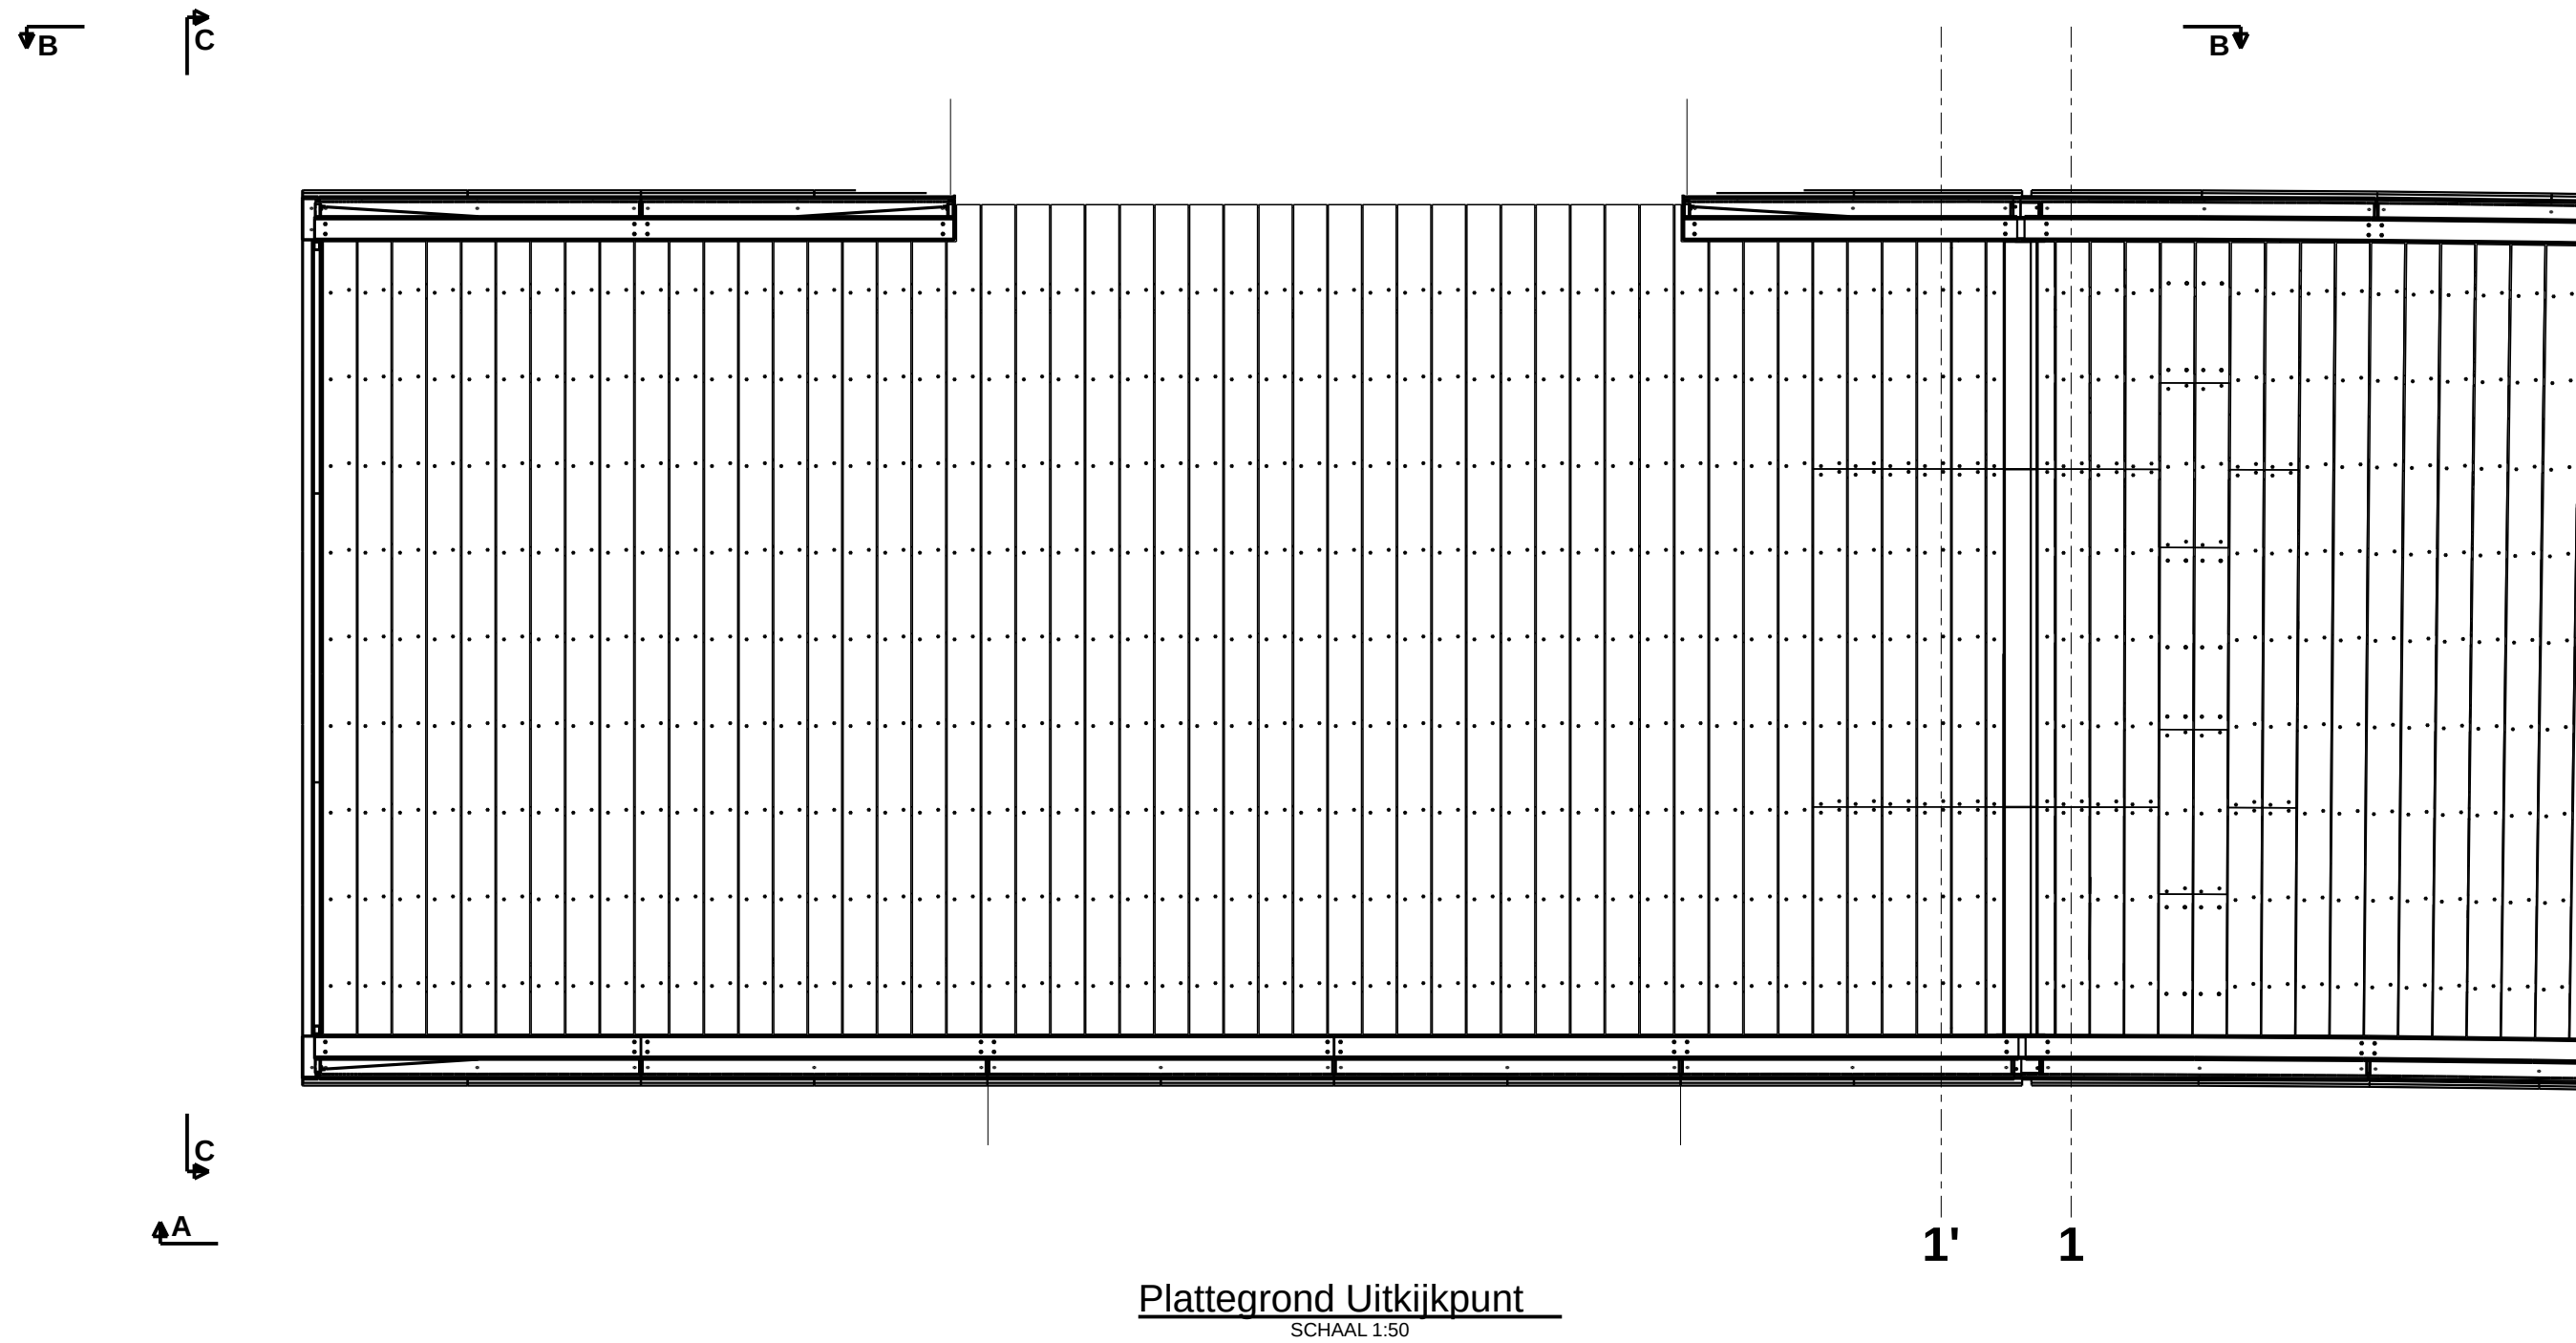

EINDBALUSTER

- Voor detail deling handregel zie tek. RBT-TEK-2015 dsn G3-G3
- Voor detail deling afdekkap zie tek. RBT-TEK-2015 dsn G2-G2

MATERIAAL:
- Staalkwaliteit walsliggers en platen: S355J2
- Staalkwaliteit kokers en buizen: S355J2H
- Staalkwaliteit leuningen: S235JR
- Aluminium: EN-AW5754 (AlMg3)
- Hout: Azobé (D70)
- Randelementen: AluNature (Aldowa)

CONSERVERING:
- Brug: Stralen Sa2,5
1e laag Hempadur Zinc 17360 - 60µm
2e laag Hempadur fast dry 17410 - 120µm
3e laag Hempthane HS 55610 - 60µm RAL 7011
- Leuning: Thermisch verzinkt + 2 lgn poedercoating RAL 7011
- Afdekker: Thermisch verzinkt + 2 lgn poedercoating RAL 7011
- Randelementen: AluNatur HDP Coating Bright TL

BEVESTIGINGSMIDDELEN:
- Thermisch verzinkt klasse 8.8
- Ankers thermisch verzinkt klasse 8.8
- Tenzij anders vermeld

LASSEN:
- Alle lassen a=0,5t
- Minimaal a=4
- Tenzij anders vermeld

OPMERKING:

A	02-04-19	EERSTE UITGAVE			
Versie		Datum		Omschrijving	
Opdrachtgever:		 Gemeente Den Haag Projectorganisatie Rotterdamsebaan			
Project:					
Hoofdcontract Rotterdamsebaan					
Omschrijving:		Loopbrug Drievliet Overzicht Uitkijkpunt			
 Combinatie Rotterdamsebaan		Schaal	Opgesteld	Paraaf	Datum
		1:15	M. Hamers		02-04-2019
		1:50			
		Versnaat	K. van Balkom	Paraaf	Datum
		Vrijgegeven	F. Ijmkers	Paraaf	Datum
AO		F. Ijmkers			
Dossiernummer		RBT_330000#UO6_TEK_CSTA_0108			
Status:		DEFINITIEF			
Versie:		A			
Datum:		02.04.2019			