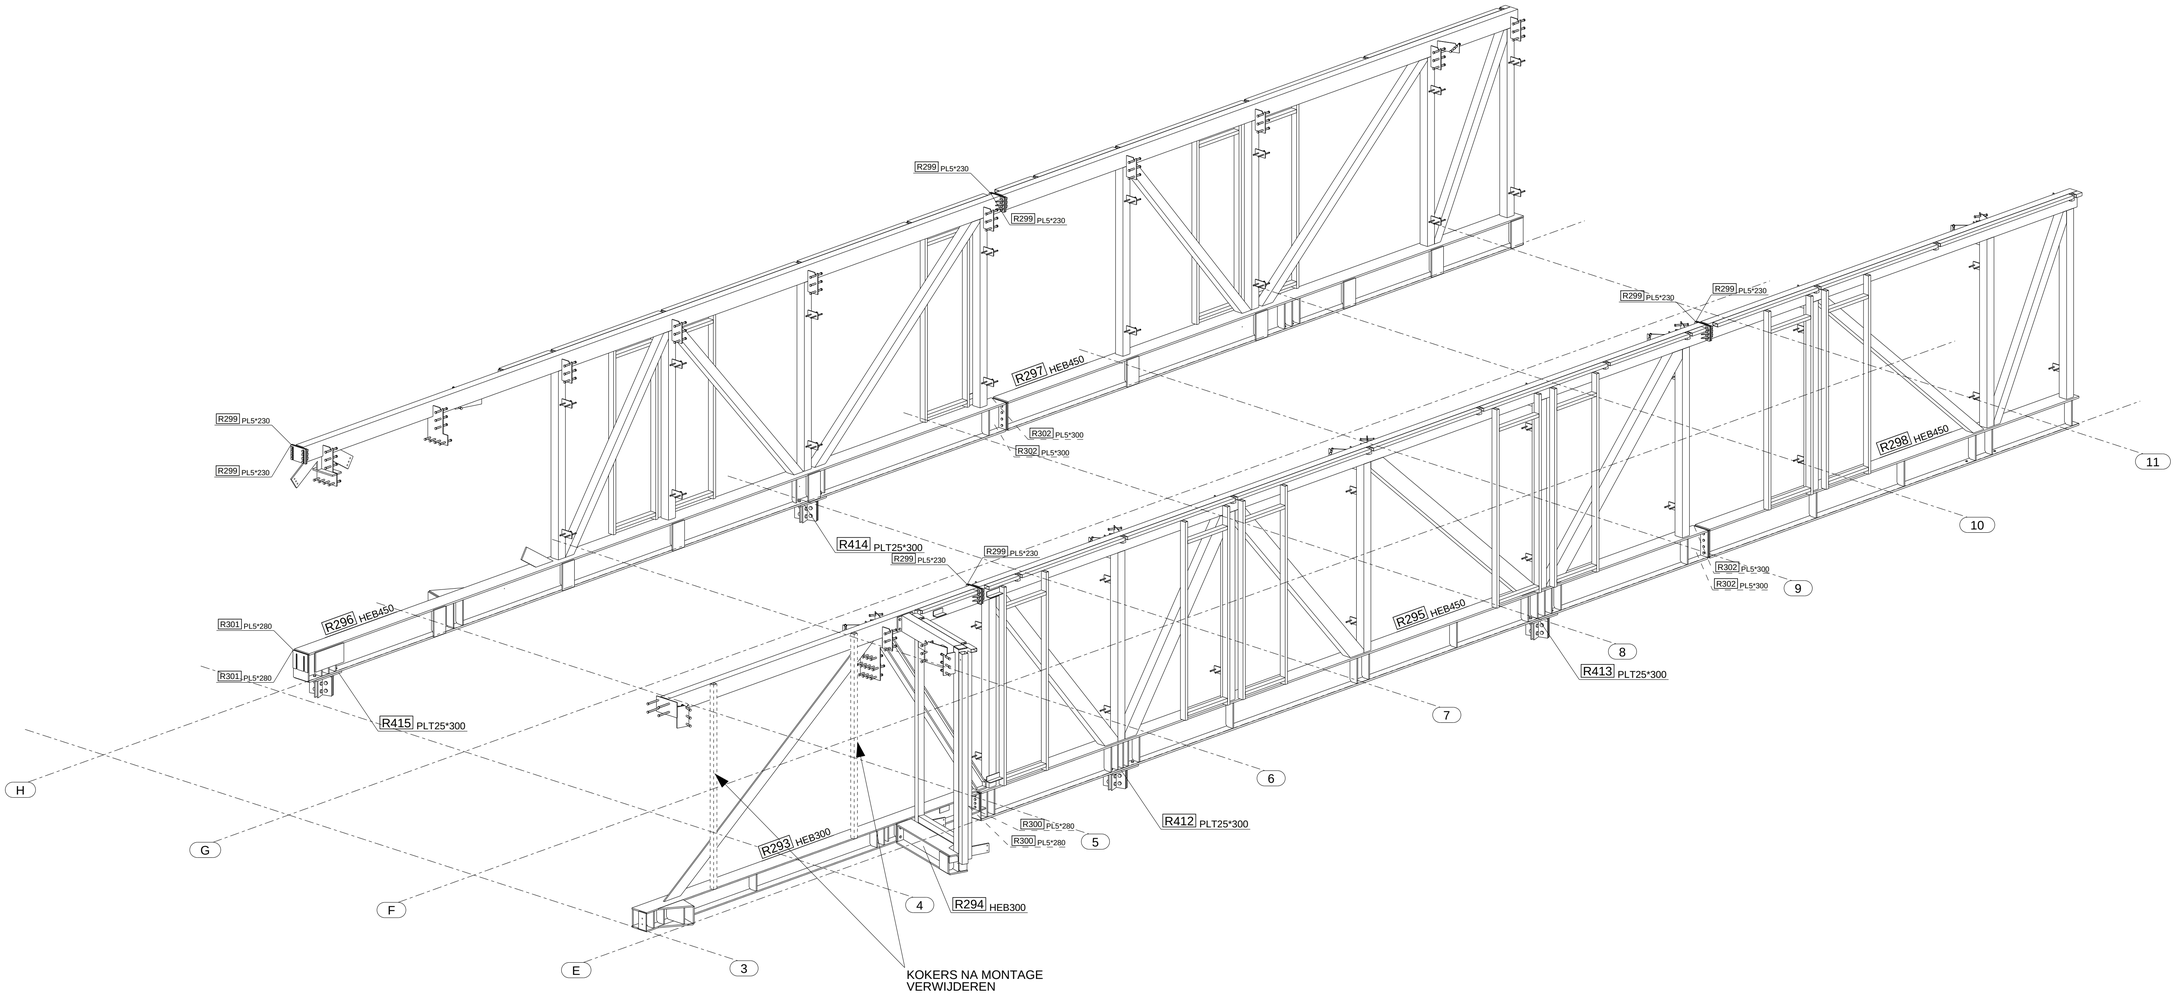

V1-3D
1:45

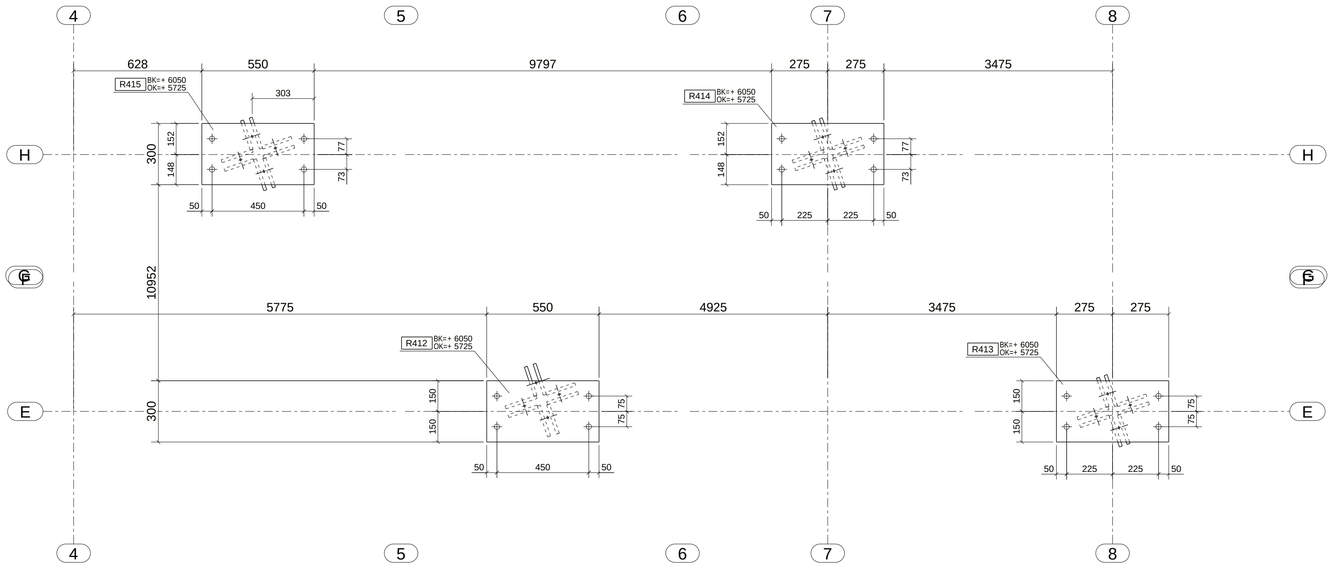

POSITIE VERBINDINGSPLATEN VAKWERK
1:15

Fabricage en montage volgens
NEN-EN 1090-2:2008+A1:2011
Uitvoeringsklasse: XXX
Functionele tolerantie klasse: 1

Werk:
Imelda Inkomgebouw
Onderwerp:
MONTAGEPLAN VAKWERK VERDIEP (F56)

Getekend: Chris
Datum: 20.11.2018
Schaal: zie aanzicht

Opdrachtgever:

CE
1148-CPR-20140128

Materiaalsoorten en kwaliteiten: Platen en profielen S235JR volgens NEN-EN 10025-2, buis en kokerprofielen: S235JR volgens NEN-EN 10210-1 (warmvervaardigd) S235JR volgens NEN-EN 10219-1 (koudvervaardigd)
Lassen a=5, tenzij anders vermeld, volgens NEN-EN-ISO 2553:2014. Boutkwaliteit 8.8, tenzij anders vermeld
Projectie:

VERELST
PREFAB BETON- EN STAALSTRUCTUREN

Projectnummer:
18/250
Tekening:
G [24]
Formaat:
A1
Status:
DEFINITIEF

Tekla Structures

Tekla Structures model '18250_Imelda_Inkomgebouw' afgedrukt op 20.11.2018