

Vol betonpaneel
 D=140mm
 Zonder tand zonder groef
 Wapening zie detail


ZICHT OP AFGESTREKEN ZIJDE

MERK: PA1103

b*h*l 2400*8490*340

Aantal: 2 Volume (m³): 3.03

Kwaliteit: C30/37 Gewicht (kg): 7281

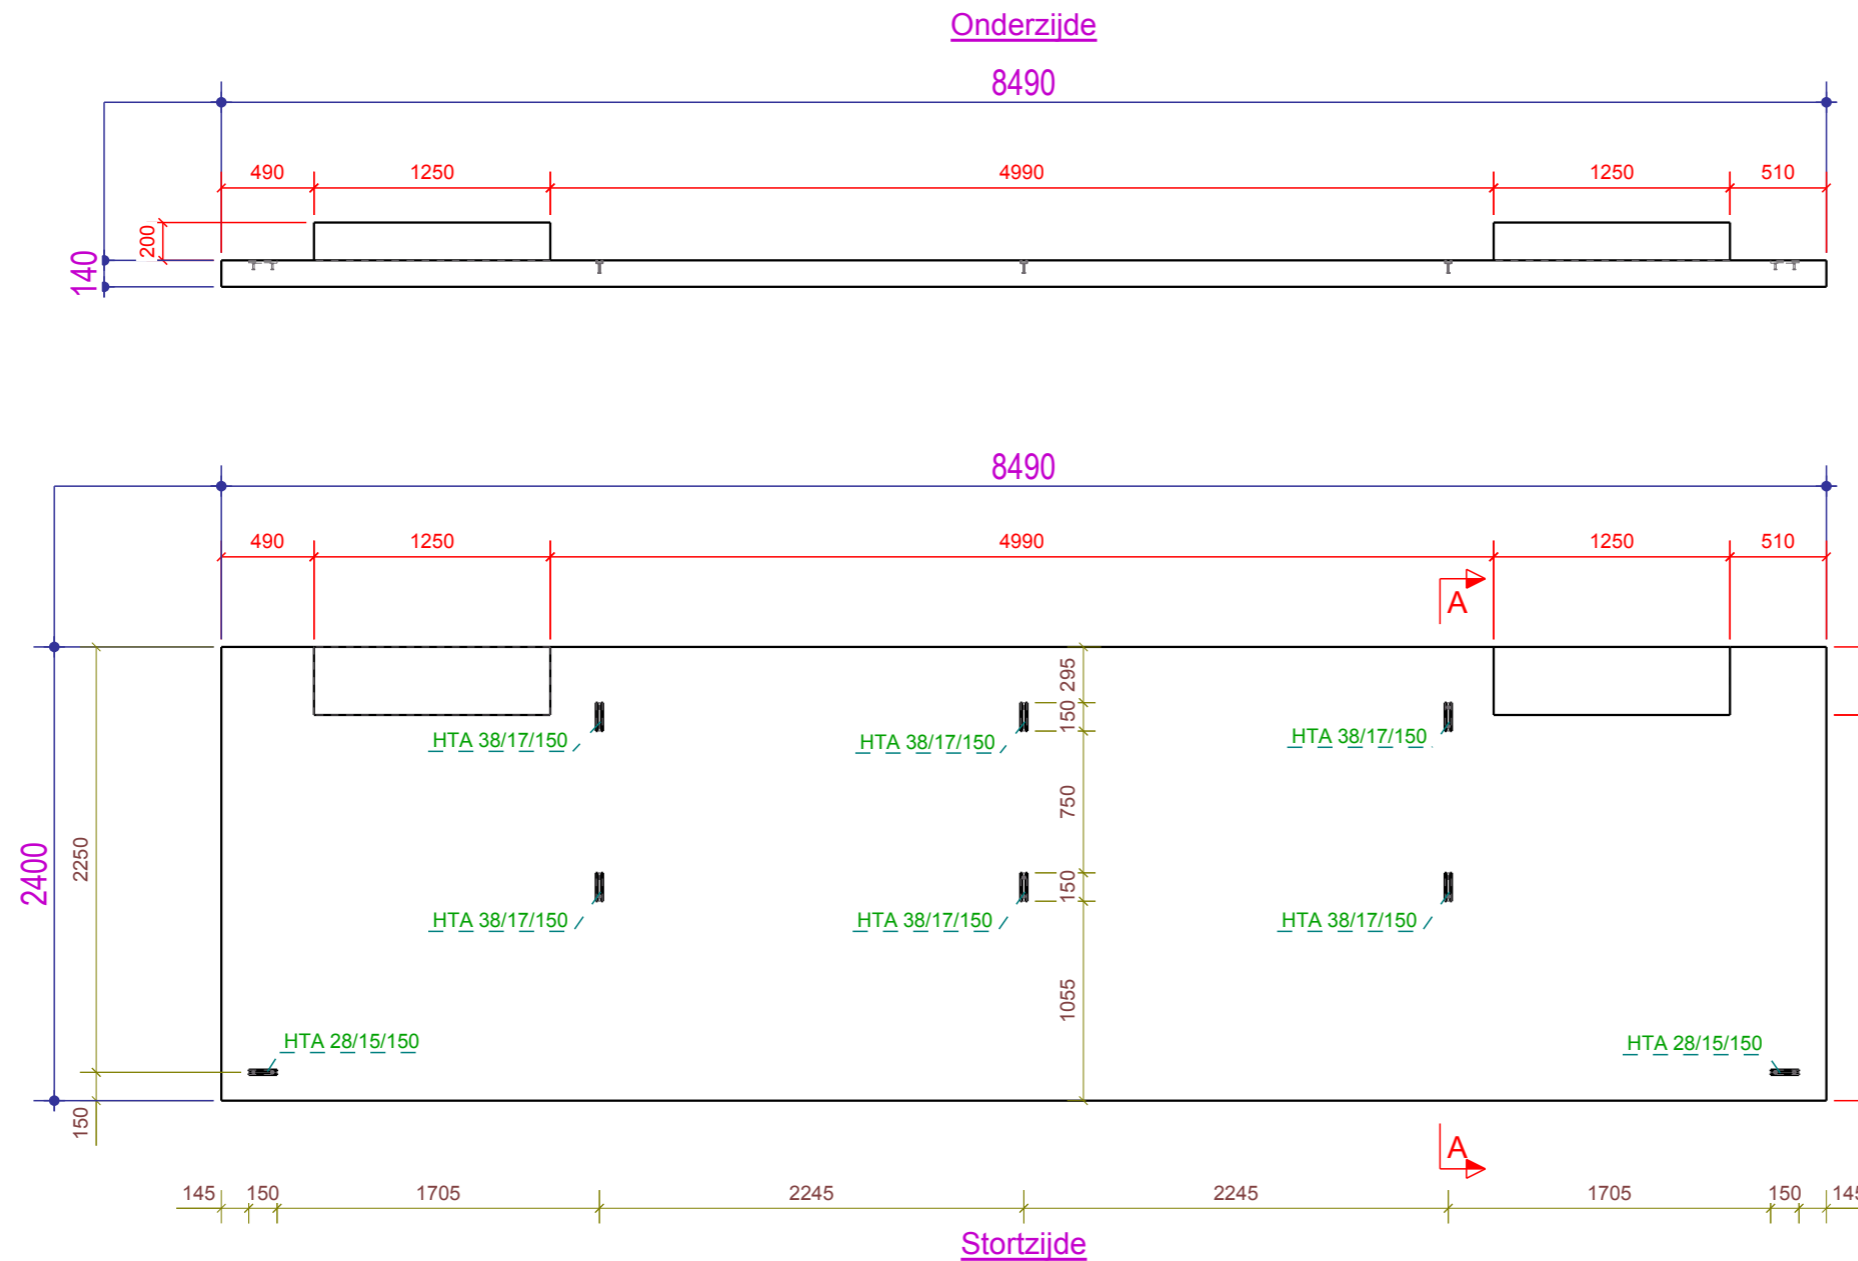

INSTORTVOORZIENINGEN VOOR MERK: PA1103		2 st.
Pos	Instortvoorzieningen (profiel x lengte)	Aantal
HTA1	HTA38/17x150	6
HTA3	HTA28/15x150	2
Totaal:		0

<p>VERELST BEDRIJFSBOUW & RENOVATIE</p> <p>KMO-Zone Klein Boom 2580 Putte Tel: 015/75.37.35 Fax: 015/75.68.50</p>	Delhaize Reet		
	BETONPANEEL		PA1103
	Datum: 30.05.2018	Tekenaar:	Dossier: 2017-0189
		Schaal: 1:40	Aantal: 2

Tekla Structures