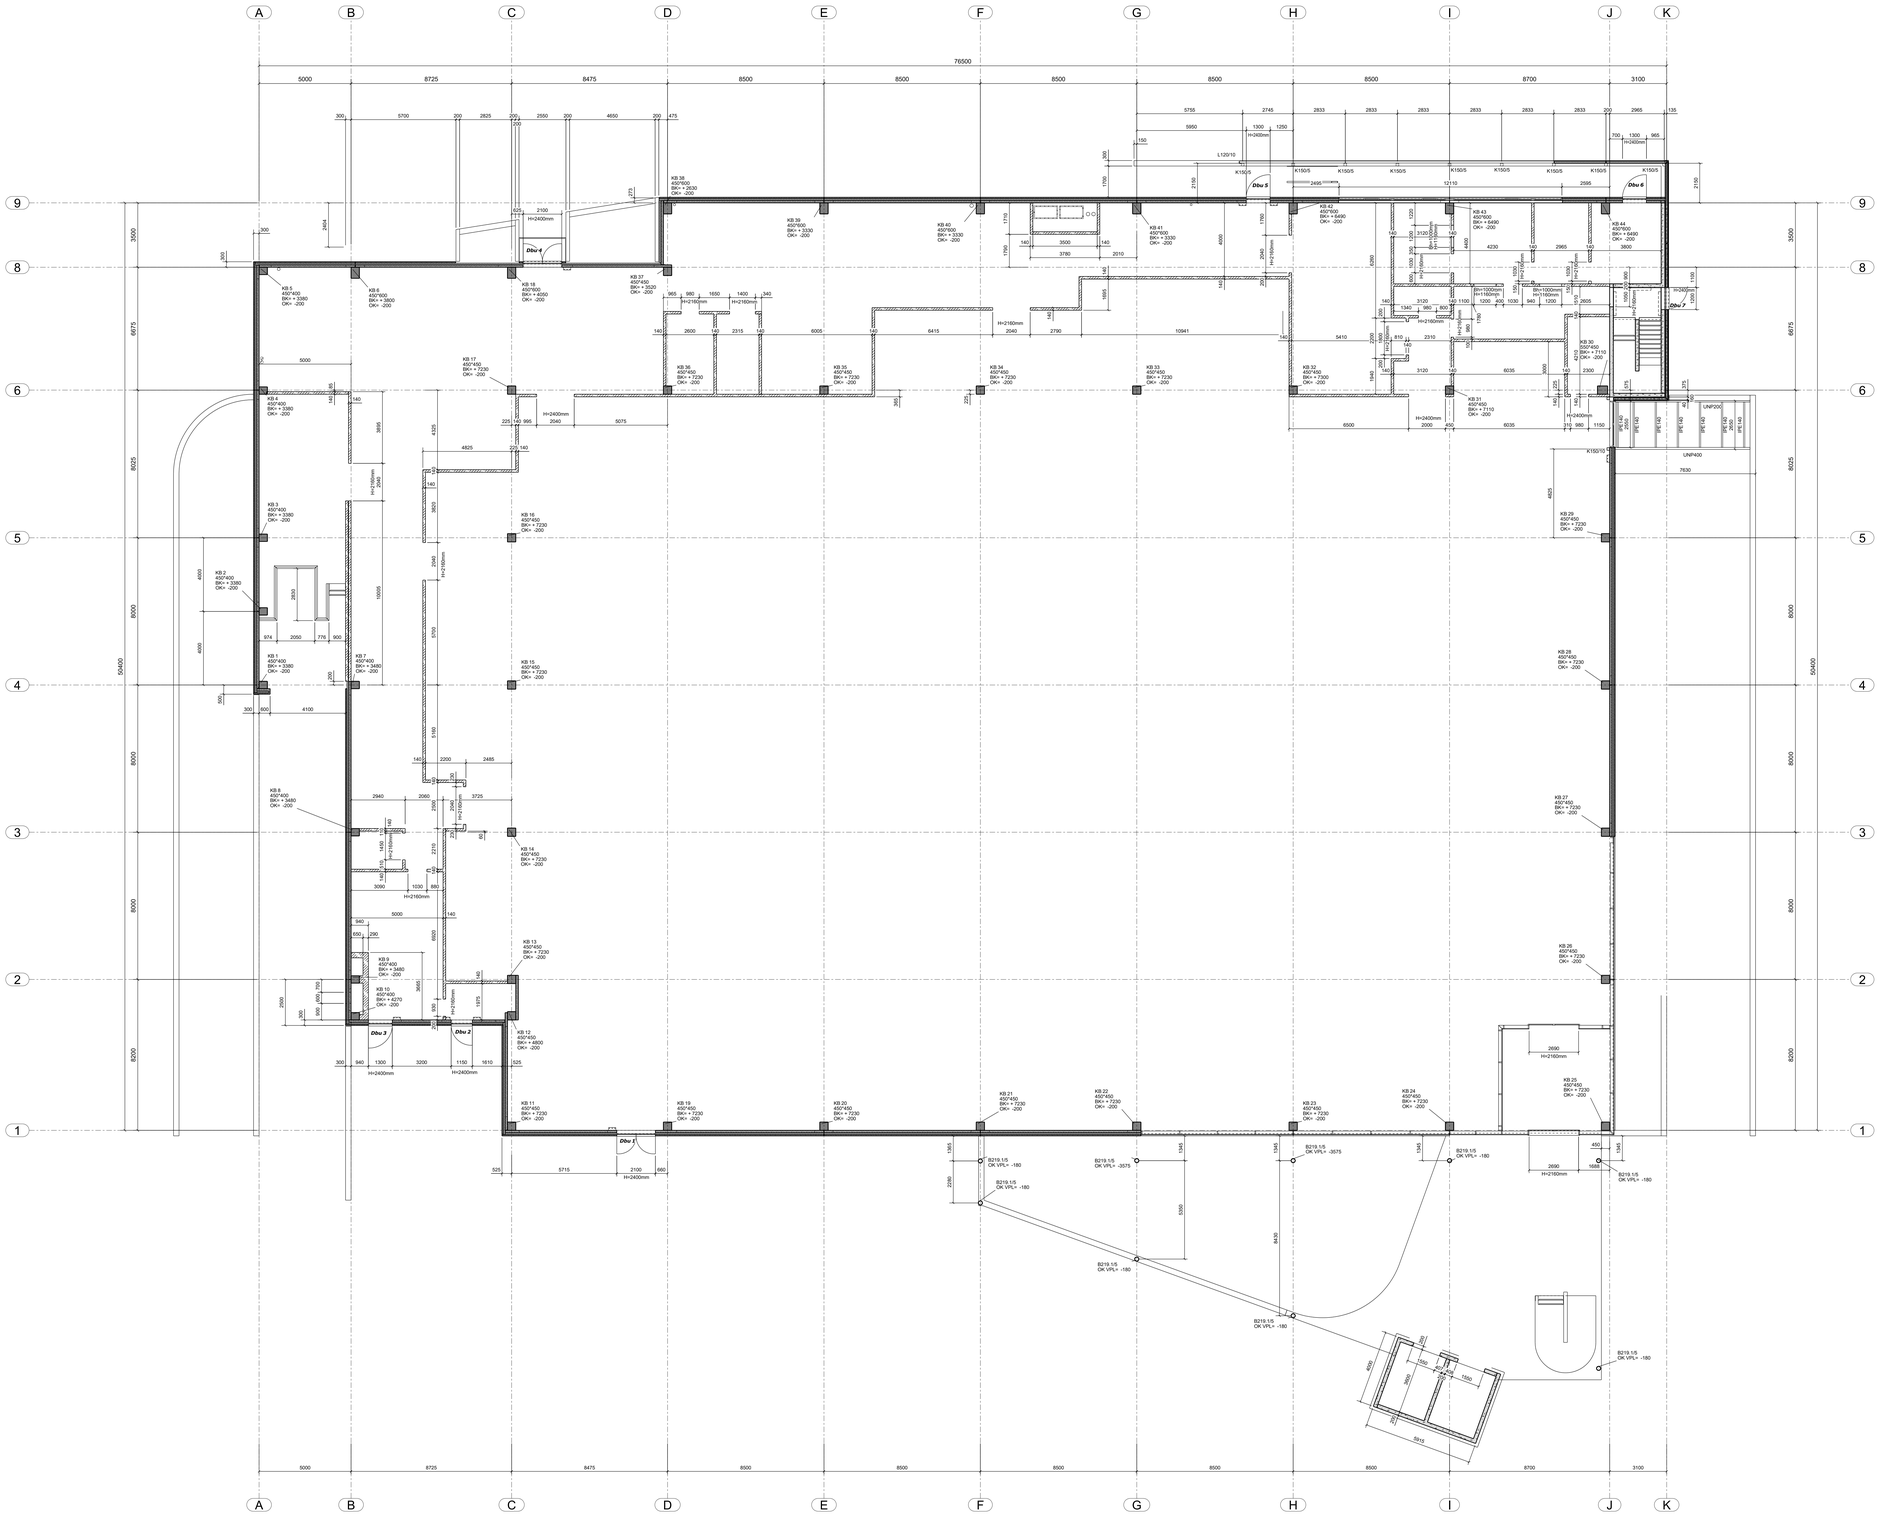

VERELST
BEDRIJFSBOUW & RENOVATIE

Kliko-zone klein boom 15 B-2580 Putte
tel +32 (0)15 75 37 35 fax +32 (0)15 75 68 50
bedr@bouw@verelst.be

Bouwheer: Delhaize

Delhaize Reet

Werfadres: 'S Herebaan 178 B_2840 Reet

Voor akkoord opgemaakt in dubbel te op / /

De bouwheer De aannemer

Productieplan:

Werfnummer: 2017-0189
Plannummer: 3

0.00

Schaal: 1/100- Maten in mm

Alle plannen blijven ten allen tijde eigendom van bedr@bouw Verelst nv. Wijzigingen na het ondertekenen voor akkoord van het productieplan kunnen leveringen en montage uitstellen, waarvoor bedr@bouw Verelst nv niet verantwoordelijk kan gesteld worden.

D	29.05.2018	PRODUCTIE	Mark
C	15.05.2018	PTG	Mark
B	19.04.2018	PTG	Mark
A	10.04.2018	PTG	Mark

Tekla Structures