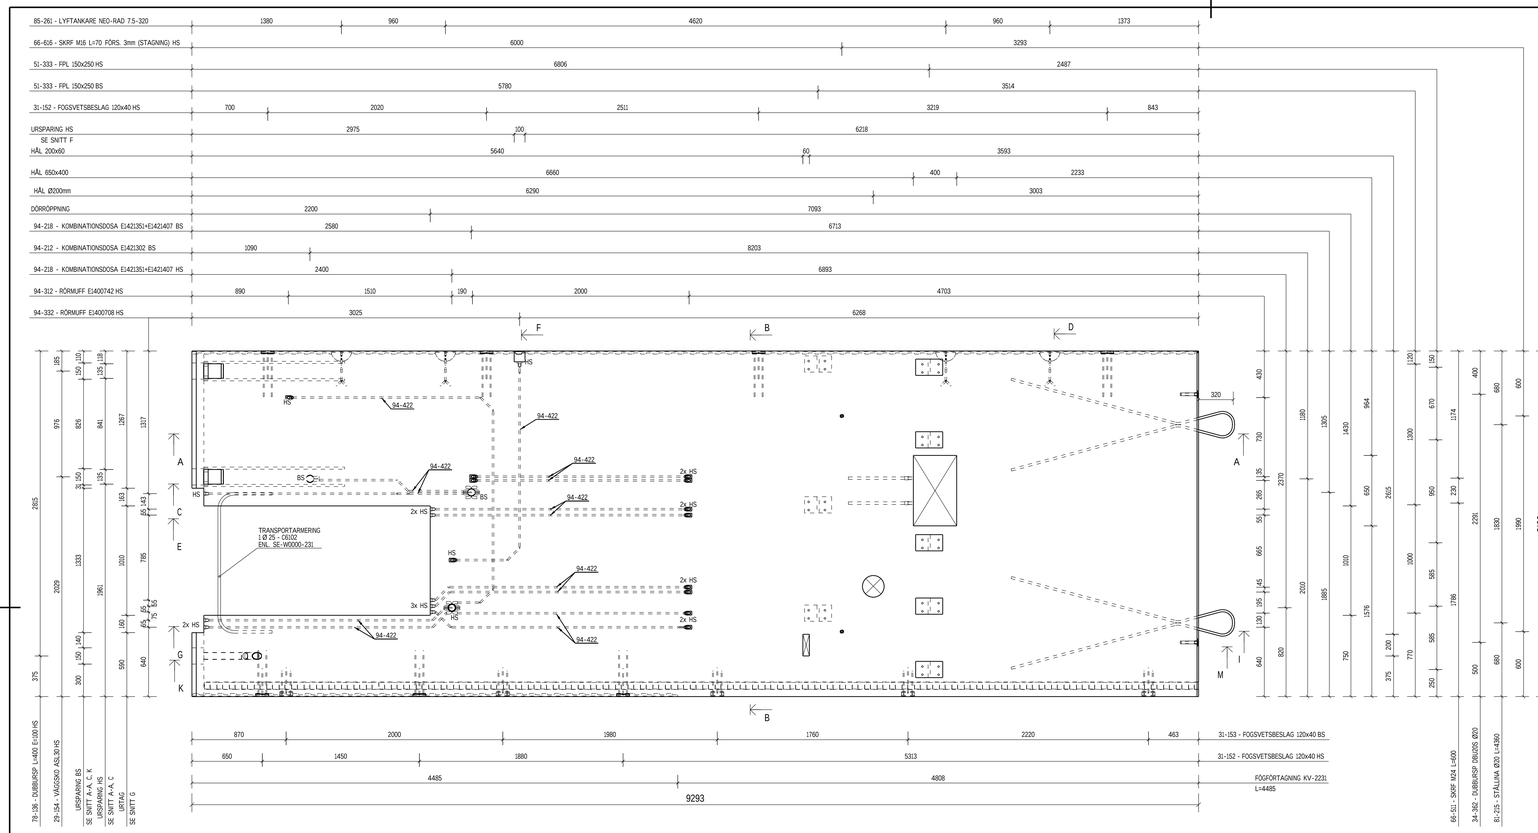

LITTERA	ANT	KVALITET	Ø	ARMERING
C6007	2	K500B	8	Typbitar: 24 KVALITET=K500B 9+8 n=12 a= 400 b=115 c=400 h=800
C6032	12	K500B	8	Typbitar: 24 KVALITET=K500B 9+8 n=12 a= 400 b=145 c=400 h=910
C6033	4	K500B	8	Typbitar: 24 KVALITET=K500B 9+8 n=12 a= 400 b=245 c=400 h=1010
C6044	16	K500B	8	Typbitar: 24 KVALITET=K500B 9+8 n=12 a= 400 b=315 c=400 h=1080
C6059	6	K500B	8	Typbitar: 24 KVALITET=K500B 9+8 n=12 a= 400 b=500 c=400 h=1215
C6102	1	K500B	25	Typbitar: 24 KVALITET=K500B 9+25 n=125 a=500 b=1300 c=500 h=1130
FA2010	4	K500B	20	16-570 2C 2018-02-26
JV2015	8	K500B	20	16-340 3C 2018-02-26
N6060	3	K500B	8	Typbitar: 24 KVALITET=K500B 9+8 n=12 a= 330 b=130 l=990
SL1211	2	K500B	12	16-550 2D 2018-02-26
540	1	K500B	12	
700	2	K500B	12	
800	2	K500B	12	
1000	4	K500B	12	
1210	1	K500B	12	
1380	2	K500B	12	
1540	1	K500B	16	
1600	8	K500B	12	
2140	4	K500B	16	
2900	2	K500B	16	
3140	10	K500B	16	
4000	8	K500B	16	
6140	2	K500B	16	
6450	5	K500B	16	
6560	1	K500B	16	
9080	9	K500B	16	
9190	1	K500B	16	
BNL6072	1.75	NK500AB-W	5/5	20-710 2A 2012-03-30 a=1400 b=700 c=425 n=1000 KVALITET=NK500AB-W
DNX6031	11.52	NK500AB-W	5/5	16-650 3A 2012-03-30 a=1400 c=440 KVALITET=NK500AB-W
NKW515	24.69	NK500AB-W	5/5	

FÖRKLARINGAR

● MÄRKNINGSPUNKT

STRECKAD LINJE, UTANFÖR ELEMENT- KONTUR, MARKERAR EJ SYNLIG YTA

ALLMÄNNA ANVISNINGARNA ENLIGT KP-01.0-001

FÖRESKRIFTER

KÄLLASTHETSKLASS	EXPONERINGSKLASSER	MAX STENSTORLEK
C45/55	XC1	16 mm

CEMENT	VCT=.	LUVSLÅNGDSKLASS
CEM I 52.5/CEM II 42.5/CEM II 52.5	0.45	L50

DBF KÖRTRYGGVÄLJÄSTHET VID LYFT: 18 MPa

TRANSPORT / MONTAGE: 36 MPa

FÄRG/TILLSATSMATERIAL

TÄCKANDE BTG/SKIKT (BASHÅTT)

NUVUDARMERING	RYSLAR	NAT
ø=10 mm	20 mm	20 mm

TOLERANS: 10 mm

BETONGENS FROSTBESTÄNDIGHET: FROSTRESISTENT BALLAST

FROSTRESISTENT BETONG: -

MK3

TILLÄGGSKONTROLL

TILLVERKNINGSTOLERANSER	KLASS
TOLERANSER FÖR BETONGELEMENT APRIL 2015	B

YTBEHANDLING, FORMSATT YTA	KLASS
SLAT FORM	B

YTBEHANDLING, BEHANDLAD YTA	KLASS
STÄLGLATTAD + FIN ROLLAD	B

EFTERBEHANDLING

ISOLERING

ANVISNINGAR

GJUTES PÅ VIPPBORD
MAX LYFTVINKEL = 60°
SKARPA HÖRN DOVAS

HÄNVISNINGAR

ELEMENTLITT	ELEMENTBETECKNING	ANTAL	MASSA
V6351	V 20/319	1	13.38

LITTERA	ANT	BENÄMNING	INGJUTNINGSGODS
29-154	2	VÄGGSKO ASL30	
31-152	7	FOGSVETSBESLAG 120x40	
31-153	5	FOGSVETSBESLAG 120x40	
34-362	2	DUBBURSP DBU20S Ø20	
51-333	8	FPL 150x250	
66-511	2	SKRF M24 L=600	
66-616	2	SKRF M16 L=70	
78-136	1	DUBBURSP L=400 E=100	
81-215	2	STÄLLINA Ø20 L=4360	
85-261	4	LYFTANKARE NEO-RAD 7.5-320	
94-212	1	KOMBINATIONSDOSA E1421302	
94-218	2	KOMBINATIONSDOSA E1421351+E1421407	
94-312	12	RÖRMUFF E1400742	
94-332	9	RÖRMUFF E1400708	
94-422	32.0 m	FLEXRÖR 20	

LITTERA	ANT	BENÄMNING	KOMPLETTERINGSGODS

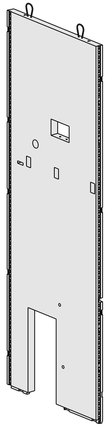

3D
1:50

3D
1:50