


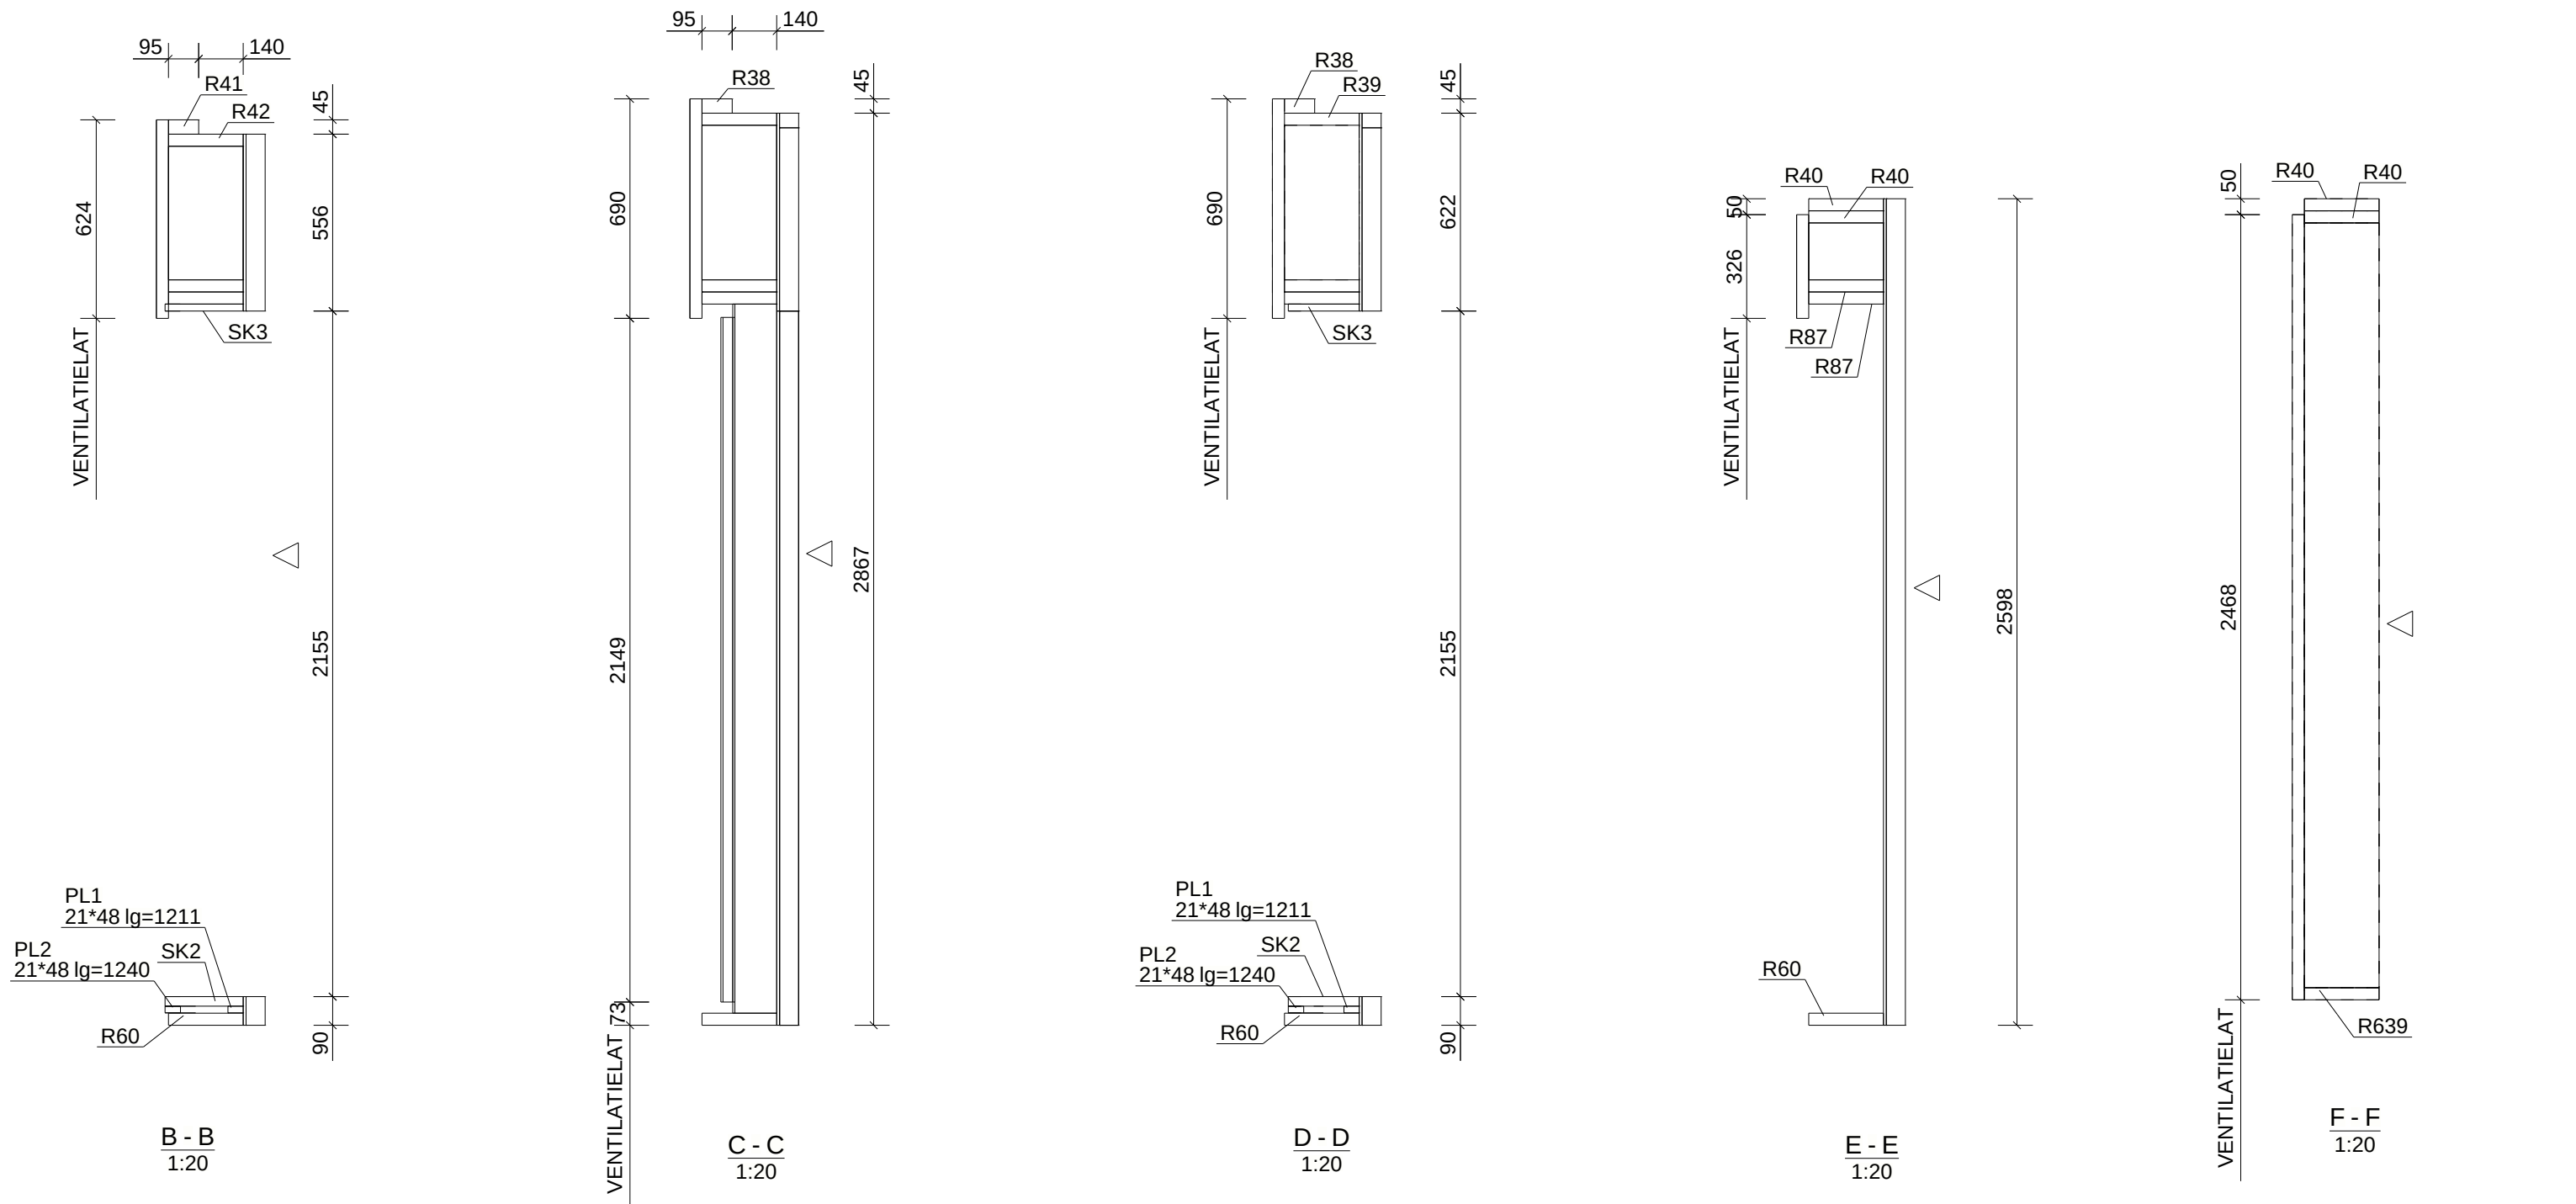

Zie tekening 04-08a voor het vooraanzicht en verticale doorsnede A-A!

Zie tekening 04-08c voor de horizontale doorsneden!

Van onderdelen met een code is een onderdeeltekening gemaakt!

Werk:		Getekend: Arjan Booi		Projectnummer Buro De Haan: 18026	
Coasthouse te Bergen aan Zee		Datum: 19/02/2019		Project:  	
Onderwerp:		Schaal: zie aanzicht			
Buitenwand					
Opdrachtgever:				 Achtthoevenweg 34A 7951 SK Staphorst T: +31 (0) 522 - 468 127 W: www.bdh.nl	
Aannemersbedrijf J.M. Putter - Uitgeest					
Adres project:					
C.F. Zeilerboulevard 24				Project: 18-6429 Tekening: 04-08b Status: Definitief	
				Formaat: A3	