## Тип 1
1:50

0,00=167,95




## 1 – 1
1:50




## 3 – 3
1:50

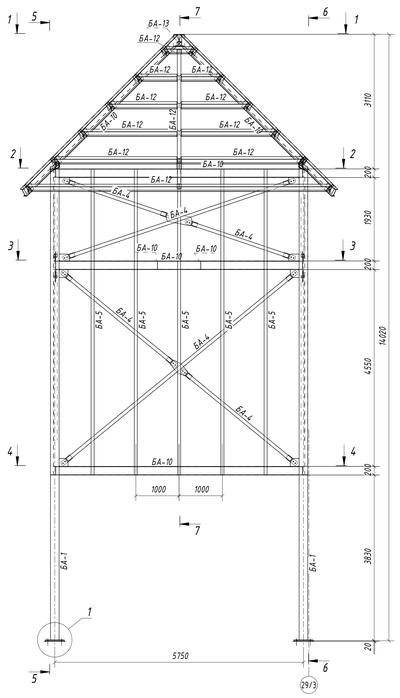


## 4 – 4
1:50

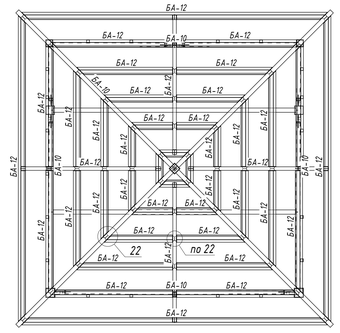


## 2 – 2
1:50

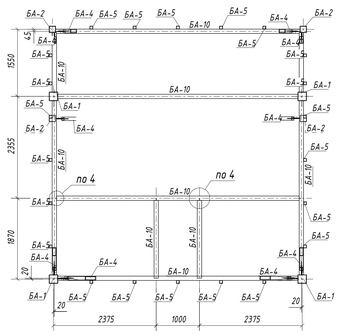


## 5 – 5
1:50

0,00=167,95

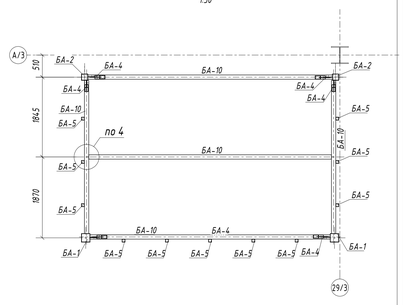


## 6 – 6
1:50

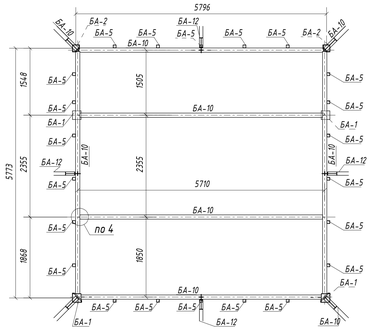


## 7 – 7
1:50

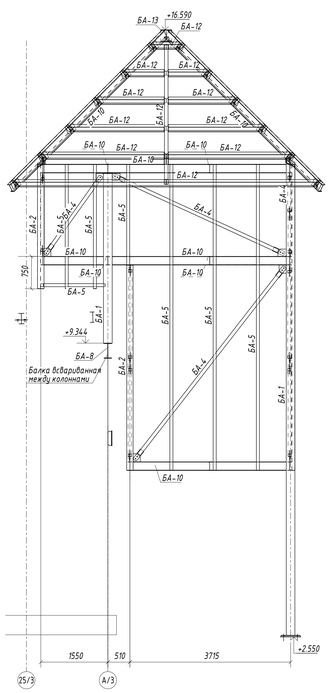


## Тип 1.1
(по Тип 1)
1:100

0,00=172,00

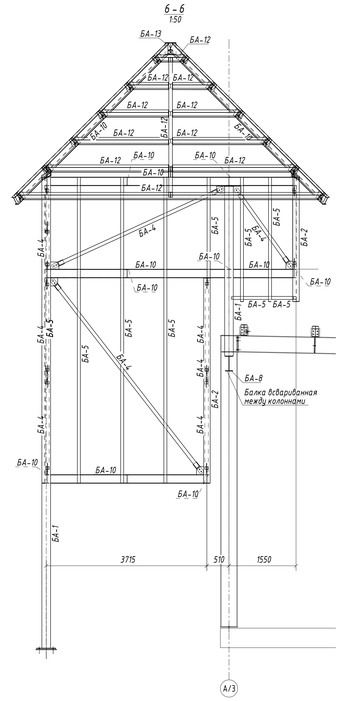


## 9 – 9
1:100

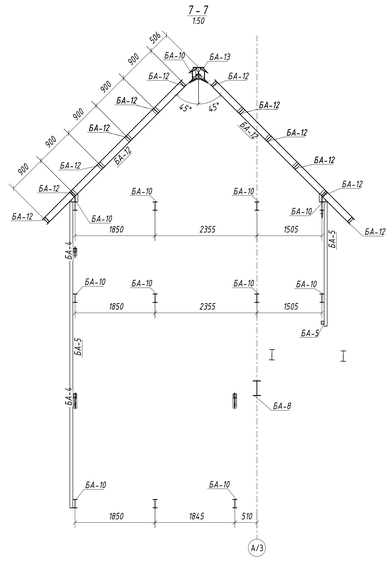0,00=172,00




## Тип 1.2
(по Тип 1)
1:100

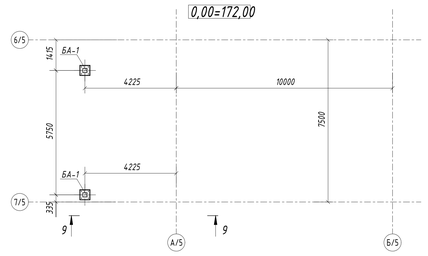0,00=167,95




## J – J
1:100

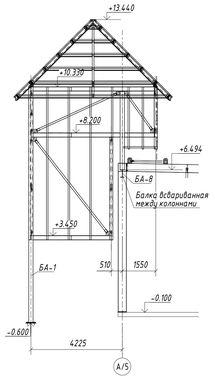0,00=167,95




## Тип 1.3
(по Тип 1)
1:100

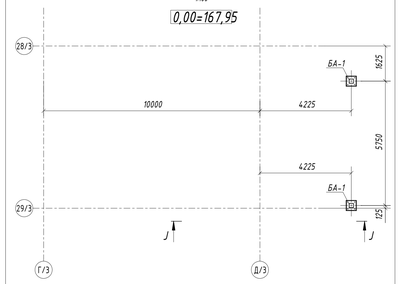0,00=163,90




## M – M
1:100

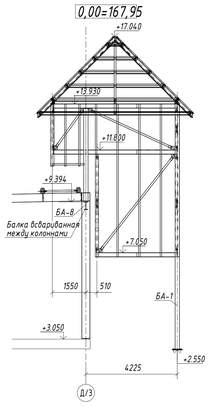


## N – N
1:100

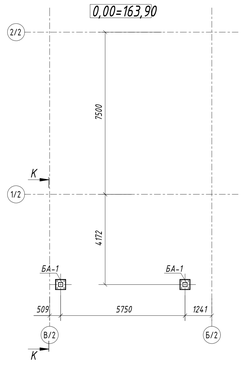


## K – K
1:100

0,00=163,90

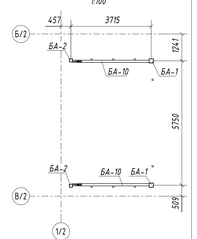


## Тип 1.4
(по Тип 1)
1:100

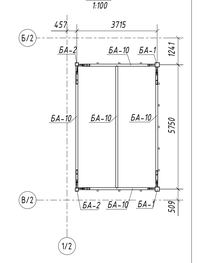0,00=163,90




## O – O
1:100

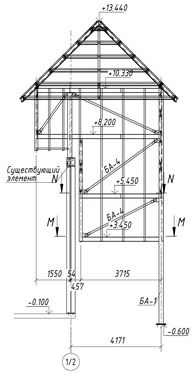


## L – L
1:100

0,00=163,90

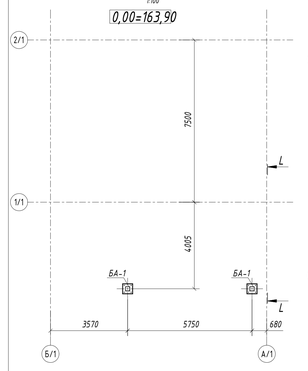


## P – P
1:100

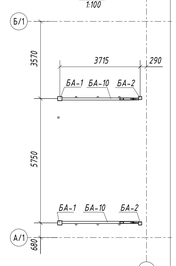


### Список элементов

| колонн | профиль |
|---|---|
| БА-1 | Гнз200Х200Х6 |
| БА-2 | Гнз150Х150Х6 |
| БА-3 | Гнз90Х90Х4 |
| БА-4 | Гнз80Х80Х5 |
| БА-5 | Гнз70Х70Х4 |
| БА-6 | I35К1 |
| БА-7 | I35Ш1 |
| БА-8 | I35Б2 |
| БА-9 | I25Б1 |
| БА-10 | I20Б1 |
| БА-11 | I18Б1 |
| БА-12 | I16Б1 |
| БА-13 | Гнз180Х180Х10 |
| БА-14 | L63х63х5 |
| БА-15 | Гнз160Х120Х6 |
| БА-16 | L50х4 |

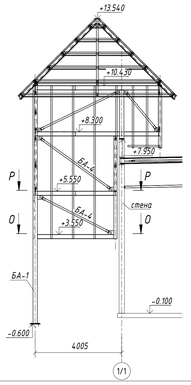Примечания:
1. Рассматривать вместе с чертежом № 057÷068.
2. Чертеж рассматривать вместе с общими данными.
3. Весь конструктив стальной, сварка на стройке.
4. Рассматривать вместе с чертежом детали номер 68

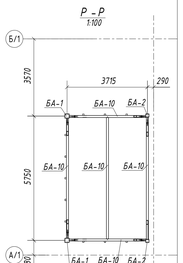


| | | | | | | |
|---|---|---|---|---|---|---|
| A | - | изм. | | | 23.01.19 | AUT-02/05-18-КМ1 |
| B | - | изм. | | | 25.03.19 | |
| C | | | | | | |
| D | | | | | | |
| Изм. | Кол.уч. | Лист | № док. | Подпись | Дата | |
| Гл. констр. | | | | | 03.2019 | Конструктивные решения |
| Проверил | | | | | 03.2019 | |

| Стадия | Лист | Листов |
|---|---|---|
| РД | 059 | -- |

Башня- тип 1
М 1:100 ; 1:50

ООО "Вест-Русэнд"
ул. Ленинградская 34
Одинцово Московская
тел./факс +7 (495) 967-94-66

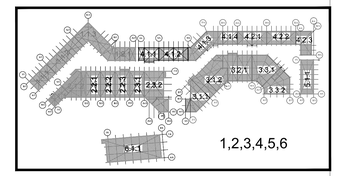Формат А0

Согласовано

Инв. N подл. | Подп. и дата | Взам. инв. N