LISTA ZESPOŁÓW				
Zespół	Profil	Ilość	Pow. (m2)	Ciężar (kg)
B9	IPE220	1	5.8	178.3
		Razem:	**5.8**	**178.3**

ZESPÓŁ B9				ILOŚĆ 1	
1119	BL8*100	S355JR	8	125	
1162	IPE220	S235JR	1	6581	

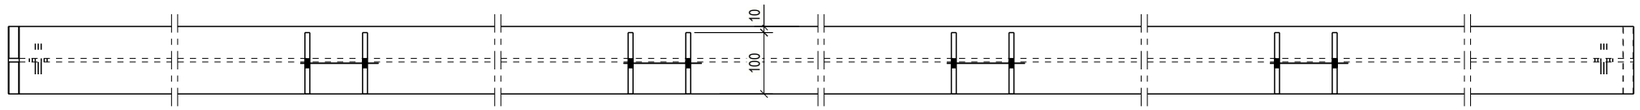

WIDOK Z GÓRY

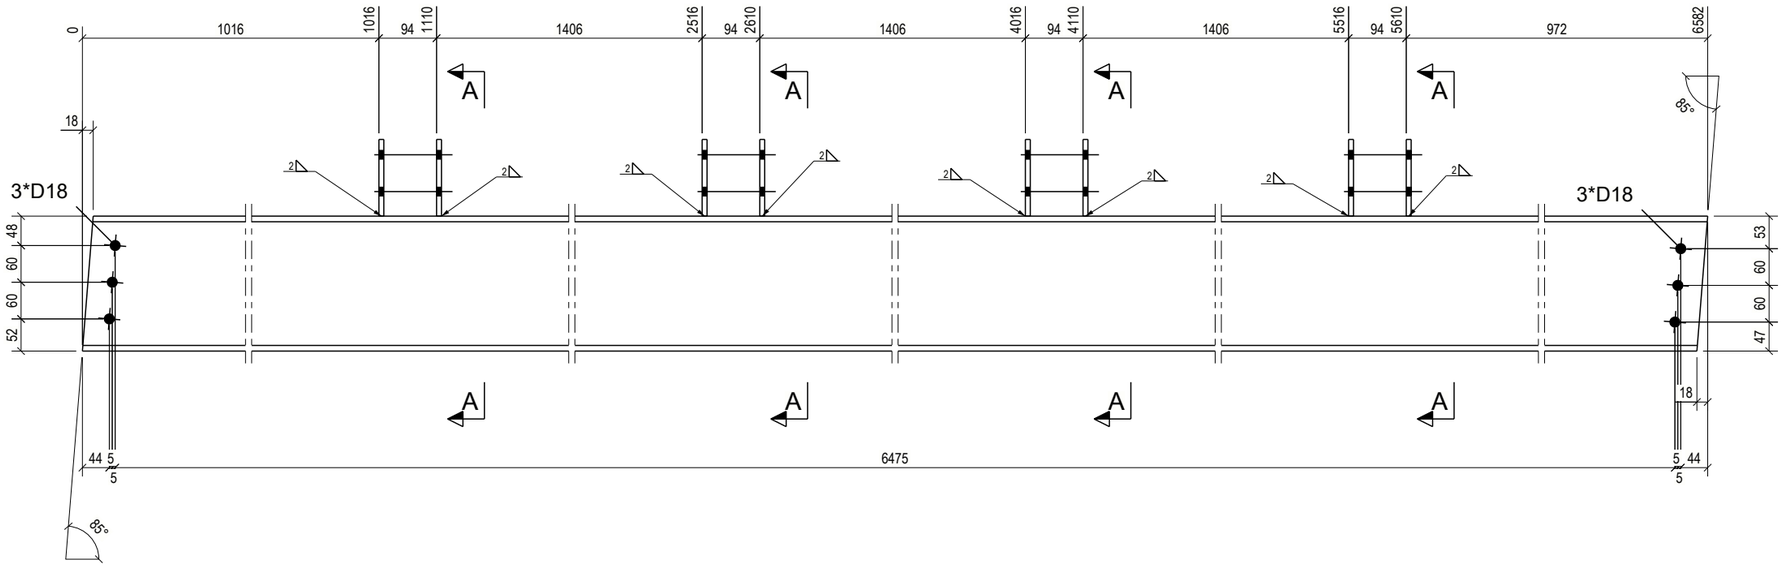

WIDOK Z PRZODU

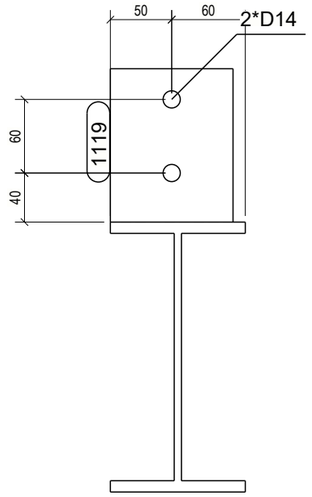

A
1:5

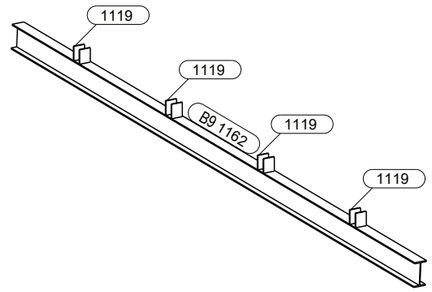

WIDOK 3D
1:50

Tekla Structures

BIURO PROJEKTÓW KONSTRUKCYJNYCH famprojekt m: 605 560 460 e: biuro@famprojekt.pl	NAZWA RYSUNKU:	ZESPÓŁ [B.9]		
	NR PROJEKTU:	1901	SKALA RYS.:	1:5 1:10
	PROJEKT:	BUDYNEK MAGAZYNOWY	DATA WYDANIA:	
	REWIZJA:		DATA REWIZJI:	