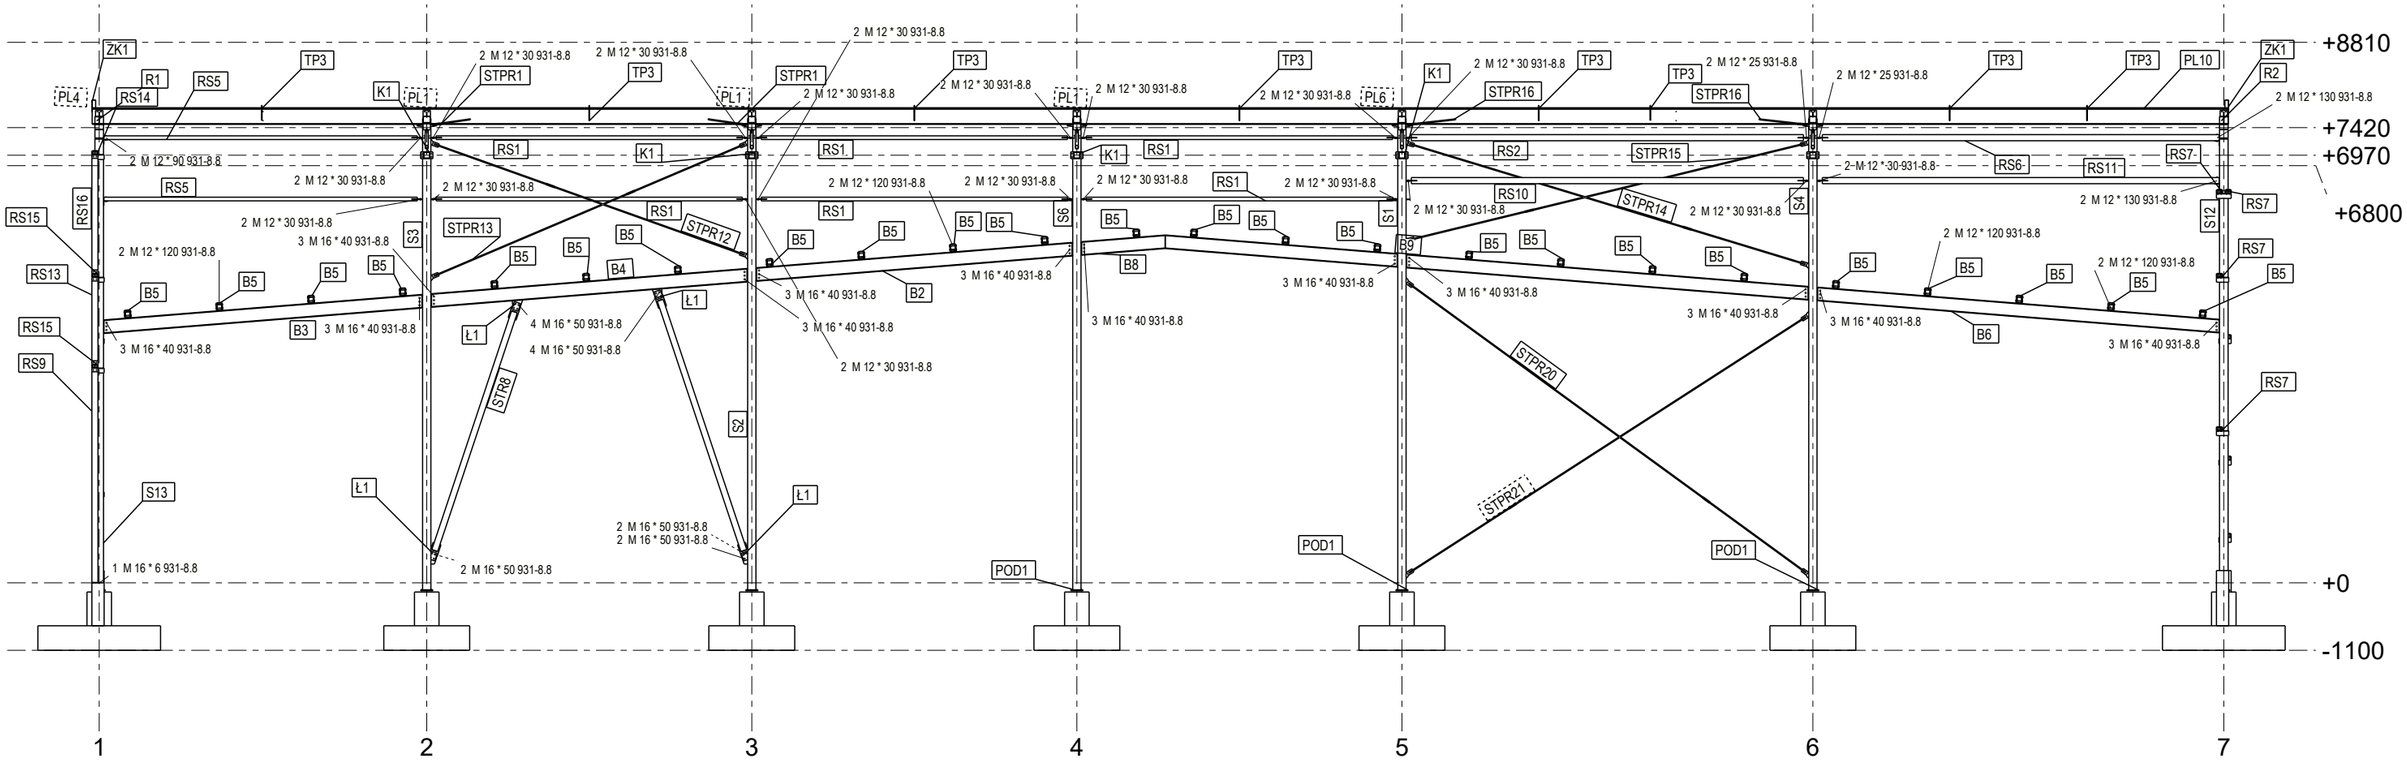

SCHEMAT W OSI E

1:100

Tekla Structures