Conserverings- & Transportlijst			
Fase naam	**Afwerking**	**Commentaar**	**Opdrachtfase**
CONS 4.3	TV + 1-lgs FP Primer RAL 9005 120µm	Bouwfase 4	
CONS 21.1	3lgs satiale2x130µm Penguard Express+60µm Hardtop XP/RAL9005	SIERELEMENTEN FRAMES	
ANK 21.9	N.V.T.	Ankers + Draadeinden	
F03	VERDIEPINGSVLOER		
F04	DAK		
F11	OVERIG		
F12	GLAS		

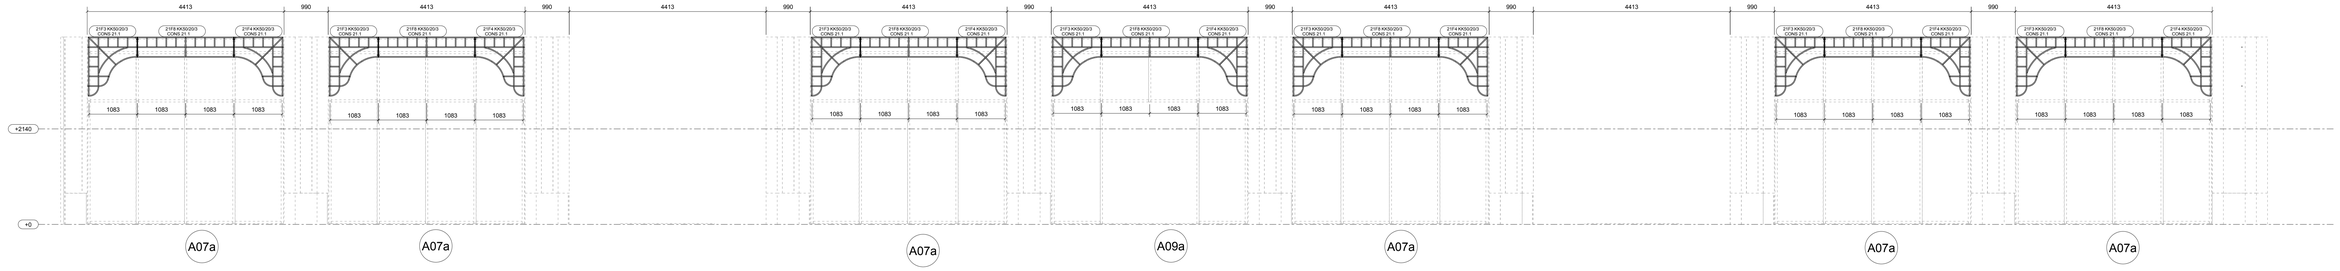

dsn G - G , 1:50

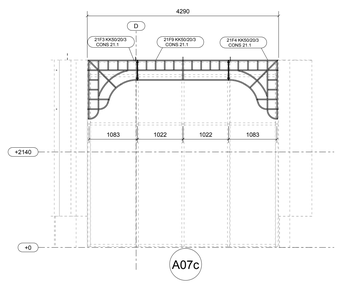

dsn H - H , 1:50

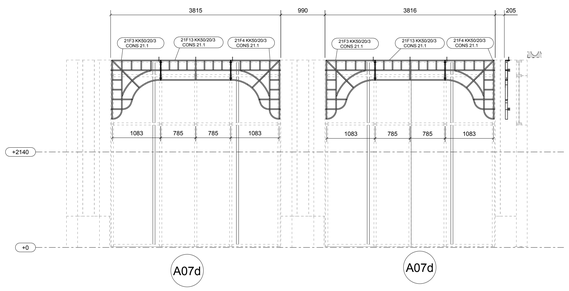

dsn I - I , 1:50

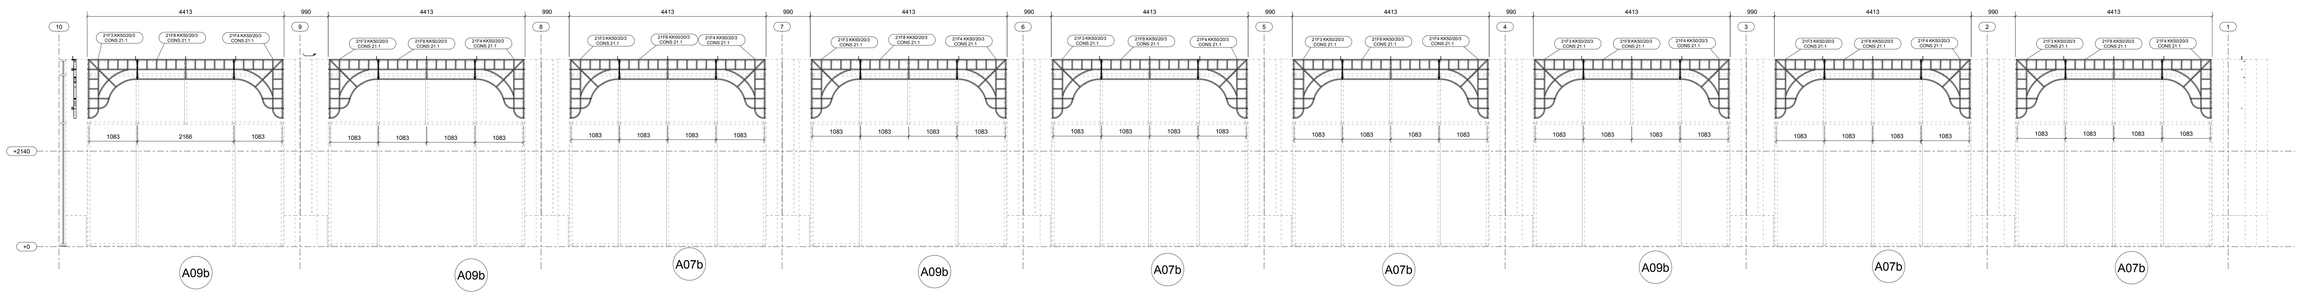

dsn J - J , 1:50

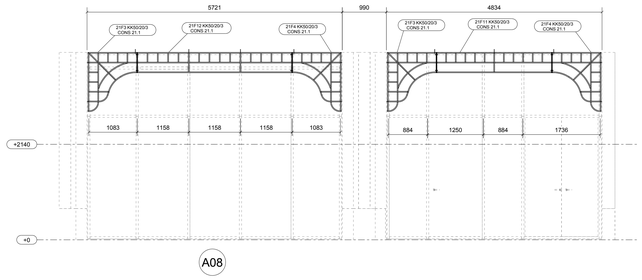

dsn K - K , 1:50

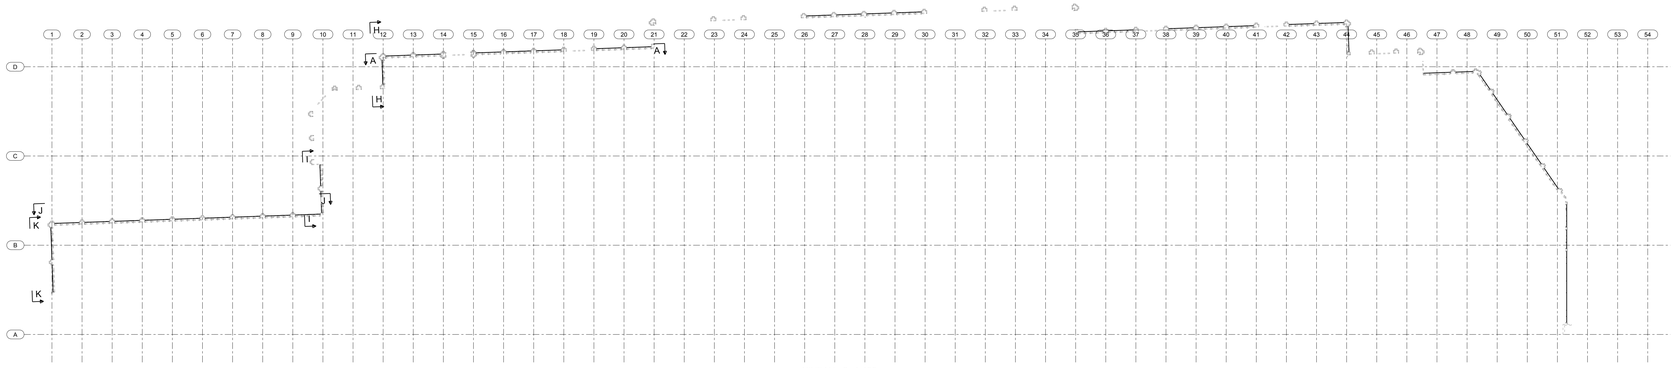

NIVEAU +0 , 1:400

Executieklasse: EXC2

DEFINITIEF

Rev. nr.	Rev. fase	Revisie omschrijving		Rev. datum
3	A	DEFINITIEF nismaten juist aangegeven	JSt	05-03-2019
2	-	DEFINITIEF	NBo	01-03-2019
1	-	VOORLOPIG	TSp	03-01-2019

Opdrachtgever: Sprangers Bouwbedrijf B.V.

Hoofdconstructeur: Royal Haskoning DHV

Werk: Noordboulevard Scheveningen

Adres: Strandweg 189, 2586 Den Haag

Onderwerp: Aanzichten Sierelementen Deel 2

Getekend: J. Stolze

Schaal: zie aanzicht

Formaat: A0

FASE 21

Materiaal: S235 T.A.V. Bouten: 8.8-THVZ gerold T.A.V.

Lassen: zie werkplaatstekeningen

Algemeen: S235 a = 0,38 x t S355 a = 0,44 x t T.A.V.

VIC OBDAM

BOUWEN BEGINT MET STAAL

T: 0226-453 044 (algemeen)
T: 0226-363 690 (tekenkamer)

Projectnummer: 280014

Tekening: G [104]

Tekla Structures model: 280014_Sprangers_Noordboulevard