Conserverings- & Transportlijst

Fase naam	Afwerking	Commentaar	Opdrachtfase
CONS 32.1	2 COMP ZFF PRIMER RAL vrij 80µm	Constructie Atriumdak (dakconstructie)	-1008
CONS 32.2	THERMISCH VERZINKT	Constructie Atriumdak (dakconstructie)	-1008
CONS 32.6	VILTON HDP	Koudebrugonderbreking	-1008
CONS 32.7	2 COMP ZFF PRIMER RAL tijdelijk 80µm	Montage-hulpstaal	-1008
DRA 32.8	N.V.T.	Draadeind	-1008
ANK 32.9	N.V.T.	Ankers	-1008
CONS 44.1	2 COMP ZFF PRIMER RAL vrij 80µm	Constructie Atriumdak (dakconstructie)	-1008
CONS 44.2	THERMISCH VERZINKT	Constructie Atriumdak (dakconstructie)	-1008
ANK 44.9	N.V.T.	Ankers	-1008

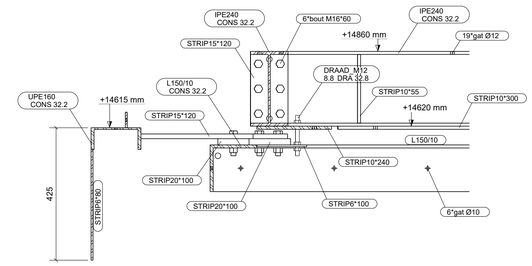

dsn G - G , 1:10

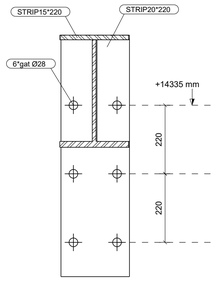

Ankerdetail A , 1:10

Boorankers M24
Inlijmen met Hilti HY 200-A
Inboordiepte 280mm
Boorgat Ø27

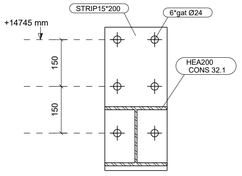

Ankerdetail B , 1:10

Boorankers M20
Inlijmen met Hilti HY 200-A
Inboordiepte 150mm
Boorgat Ø22

voor Aanzichten 1 en 2 zie tekeningnummer G[120]

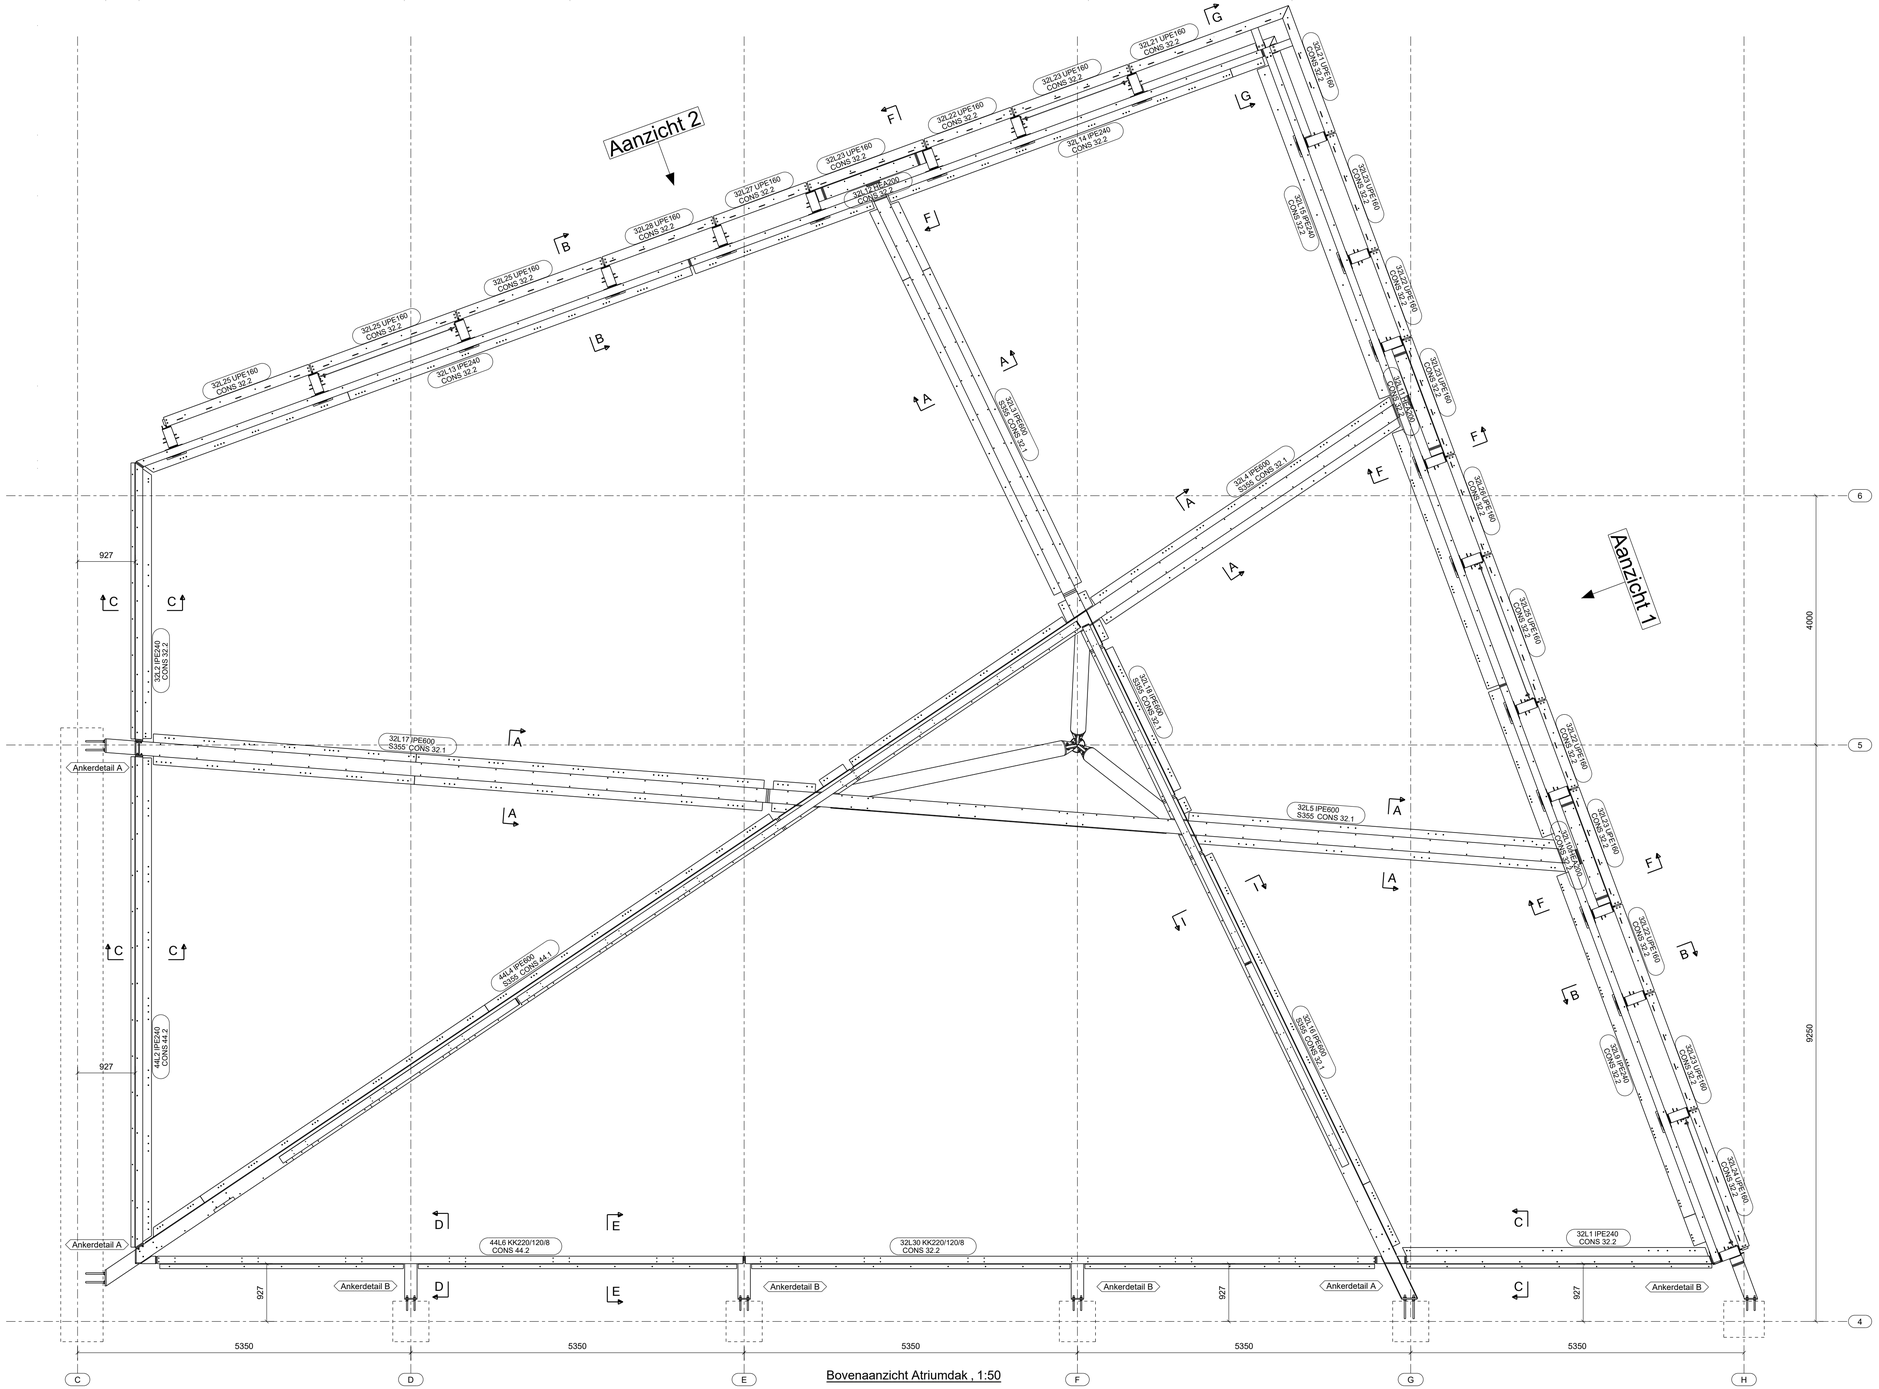

Bovenaanzicht Atriumdak , 1:50

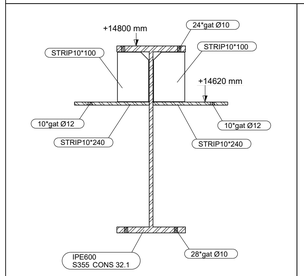

dsn A - A , 1:10

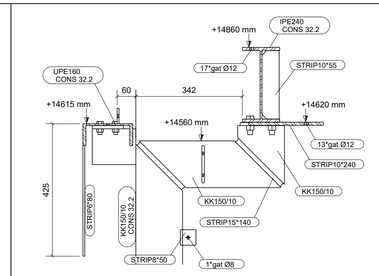

dsn B - B , 1:10

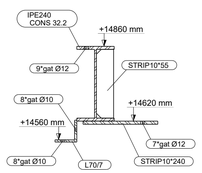

dsn C - C , 1:10

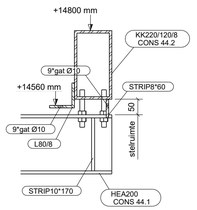

dsn D - D , 1:10

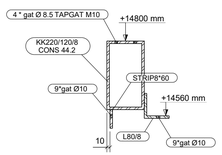

dsn E - E , 1:10

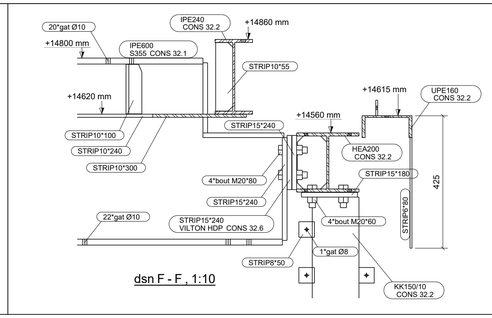

dsn F - F , 1:10

Executieklasse: EXC2

DEFINITIEF

Rev. nr.	Rev. fase	Revisie omschrijving		Rev. datum
2	-	DEFINITIEF	JBa	11-02-2019
1	-	VOORLOPIG	JBa	31-10-2018

Opdrachtgever: BAM Bouw en Techniek - regio Noordwest

Hoofdconstructeur: IMd Raadgevende Ingenieurs

Werk: Verbouwing Nieuwezijds Voorburgwal 225

Adres: Nieuwezijds Voorburgwal 225 te Amsterdam

Onderwerp: Bovenaanzicht Atriumdak

Getekend: Jasper Bakker
Schaal: zie aanzicht
Formaat: A1
Fabrieksfases: 32 en 44

Materiaal: S235 T.A.V. Bouten: 8.8-THVZ gerold T.A.V.
Lassen: zie werkplaatstekeningen
Algemeen: S235 a = 0,38 x t | S355 a = 0,44 x t T.A.V.

VIC OBDAM
BOUWEN BEGINT MET STAAL

T: 0226-453 044 (algemeen)
T: 0226-363 690 (tekenkamer)

Projectnummer - opdrachtfase: 270288-1008

Tekening: G [119]

Tekla Structures model: 270288_BAM_Nieuwezijds Voorburgwal 225