Conserverings- & Transportlijst

Fase naam	Afwerking	Commentaar	Opdrachtfase
CONS 1.1	2g Hempadus Quatro17870-130+130µm&1g Hempathane HS55610-60µ	Staalconstructie Fase 1	
CONS 2.1	2g Hempadus Quatro17870-130+130µm&1g Hempathane HS55610-60µ	Staalconstructie Fase 2	
CONS 3.1	2g Hempadus Quatro17870-130+130µm&1g Hempathane HS55610-60µ	Staalconstructie Fase 3	
CONS 13.1	2g Hempadus Quatro17870-130+130µm&1g Hempathane HS55610-60µ		

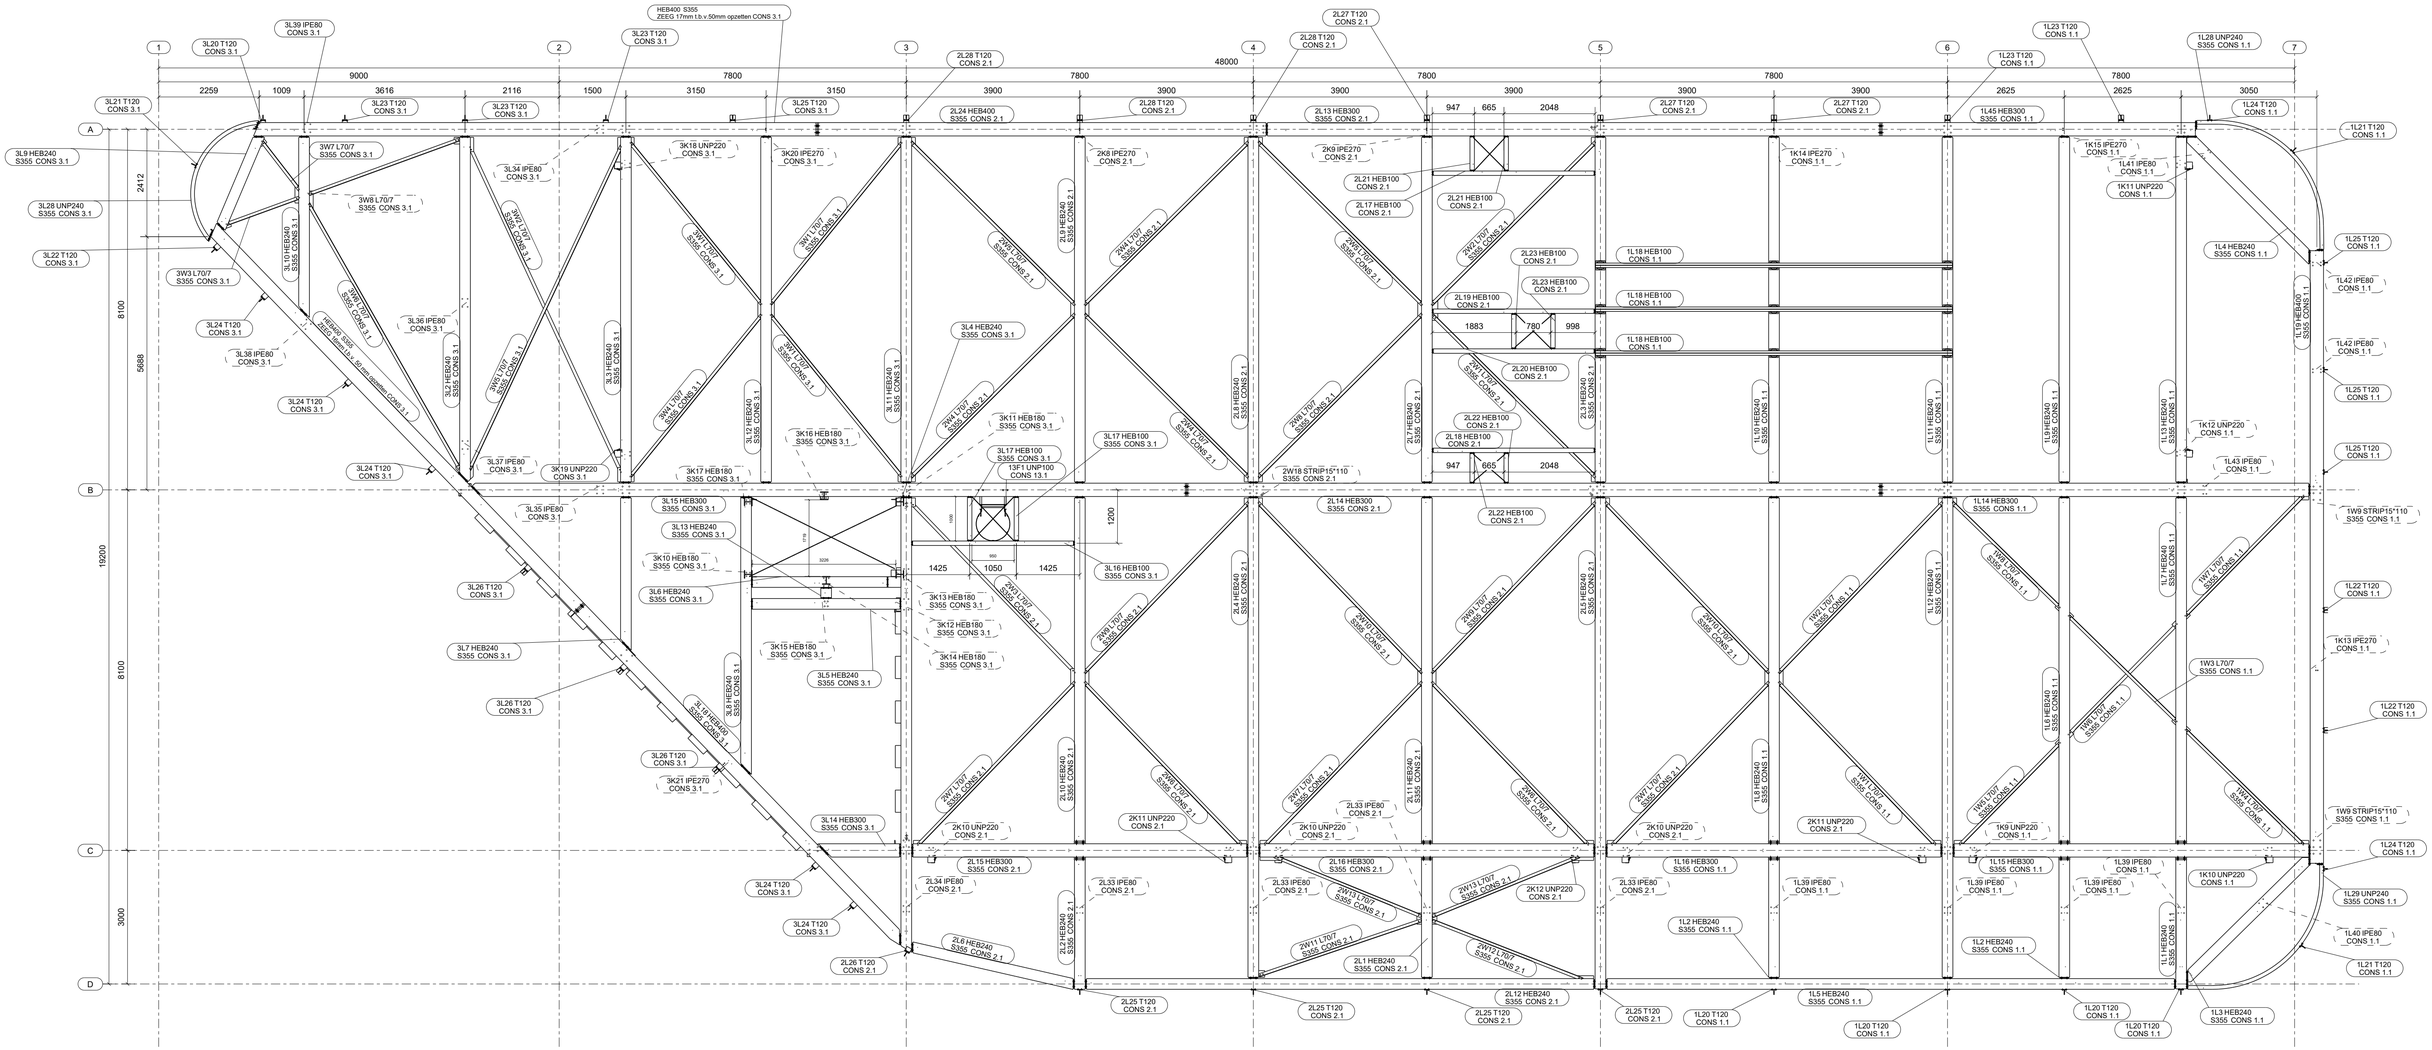

NIVEAU +6100 , 1:70

Executieklasse: EXC2

DEFINITIEF

Rev. nr.	Rev. fase	Revisie omschrijving		Rev. datum
3	-	DEFINITIEF aanvullend staal	JWi	08-05-2019
2	-	DEFINITIEF	JWi	26-04-2019
1	-	VOORLOPIG	TSp	13-12-2018

Opdrachtgever: VolkerWessels Bouw Schiphol

Hoofdconstructeur: Royal HaskoningDHV

Werk: Wasstraat OTG

Adres: Schiphol Airport, nabij bestaand OT-gebouw

Getekend: J. Wiebes

Schaal: zie aanzicht

Formaat: A1

FASE TOTAAL

Onderwerp: DAKAANZICHT niveau +6100

Materiaal: S235 T.A.V. Bouten: 8.8-THVZ gerold T.A.V.

Lassen: zie werkplaatstekeningen

Algemeen: S235 a = 0,38 x t S355 a = 0,44 x t T.A.V.

VIC OBDAM

BOUWEN BEGINT MET STAAL

T: 0226-453 044 (algemeen)
T: 0226-363 690 (tekenkamer)

Projectnummer: 280315

Tekening: G [5]

Tekla Structures model: 280315_VolkerWessels_wasstraat OTG