




TRAMPOLINEHAAL AANZICHT AS 6C
1:100

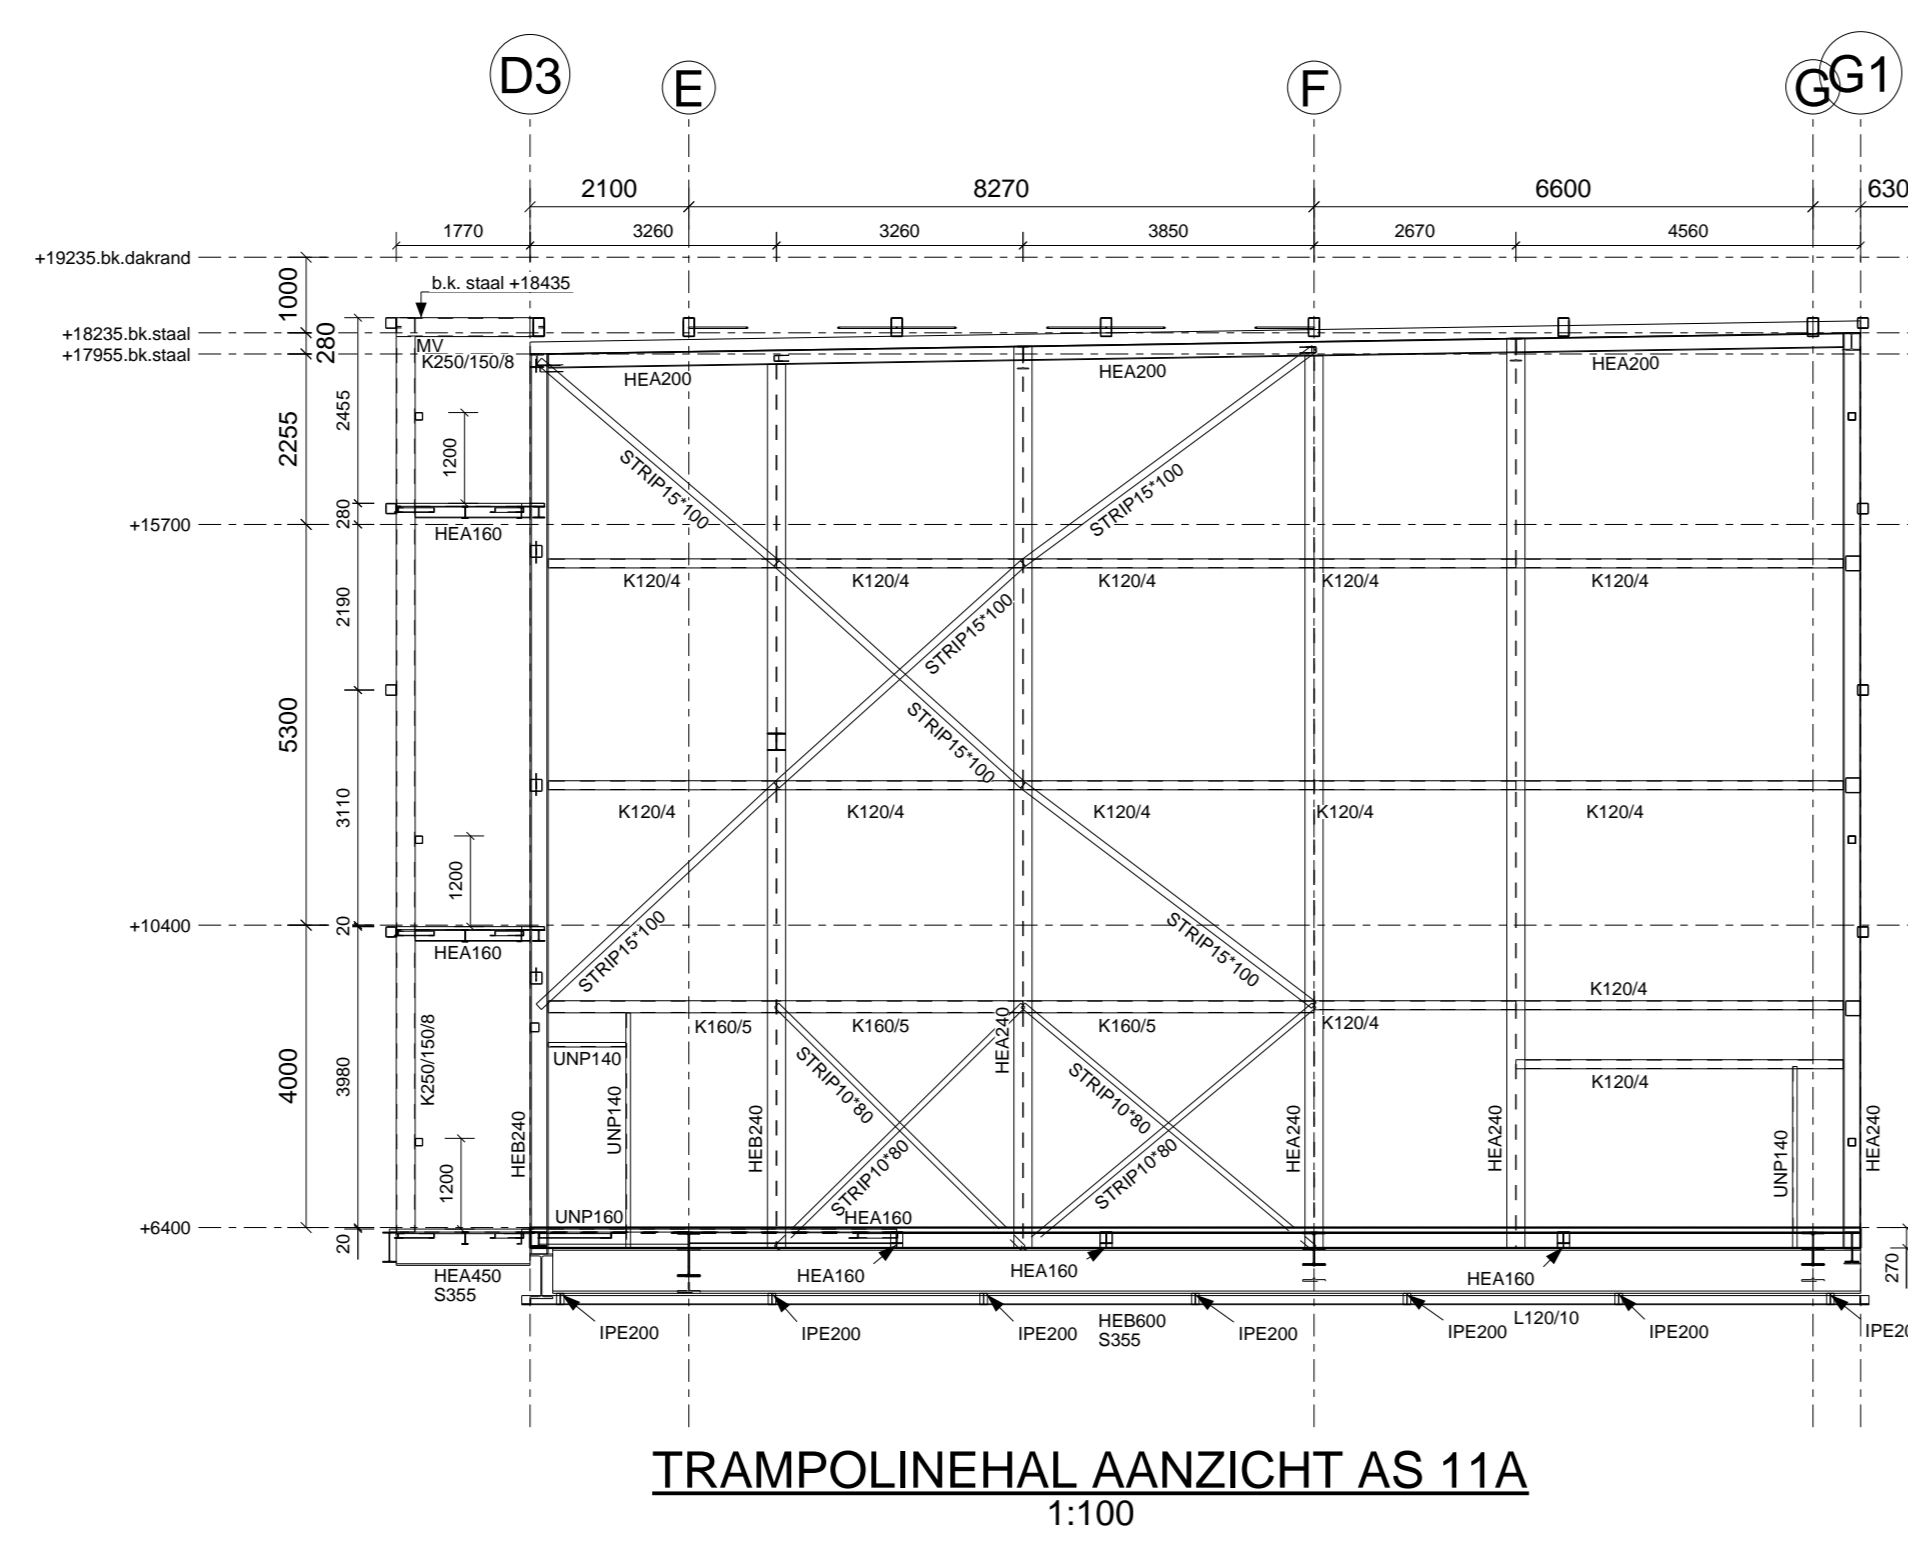


TRAMPOLINEHAAL AANZICHT AS 11A
1:100

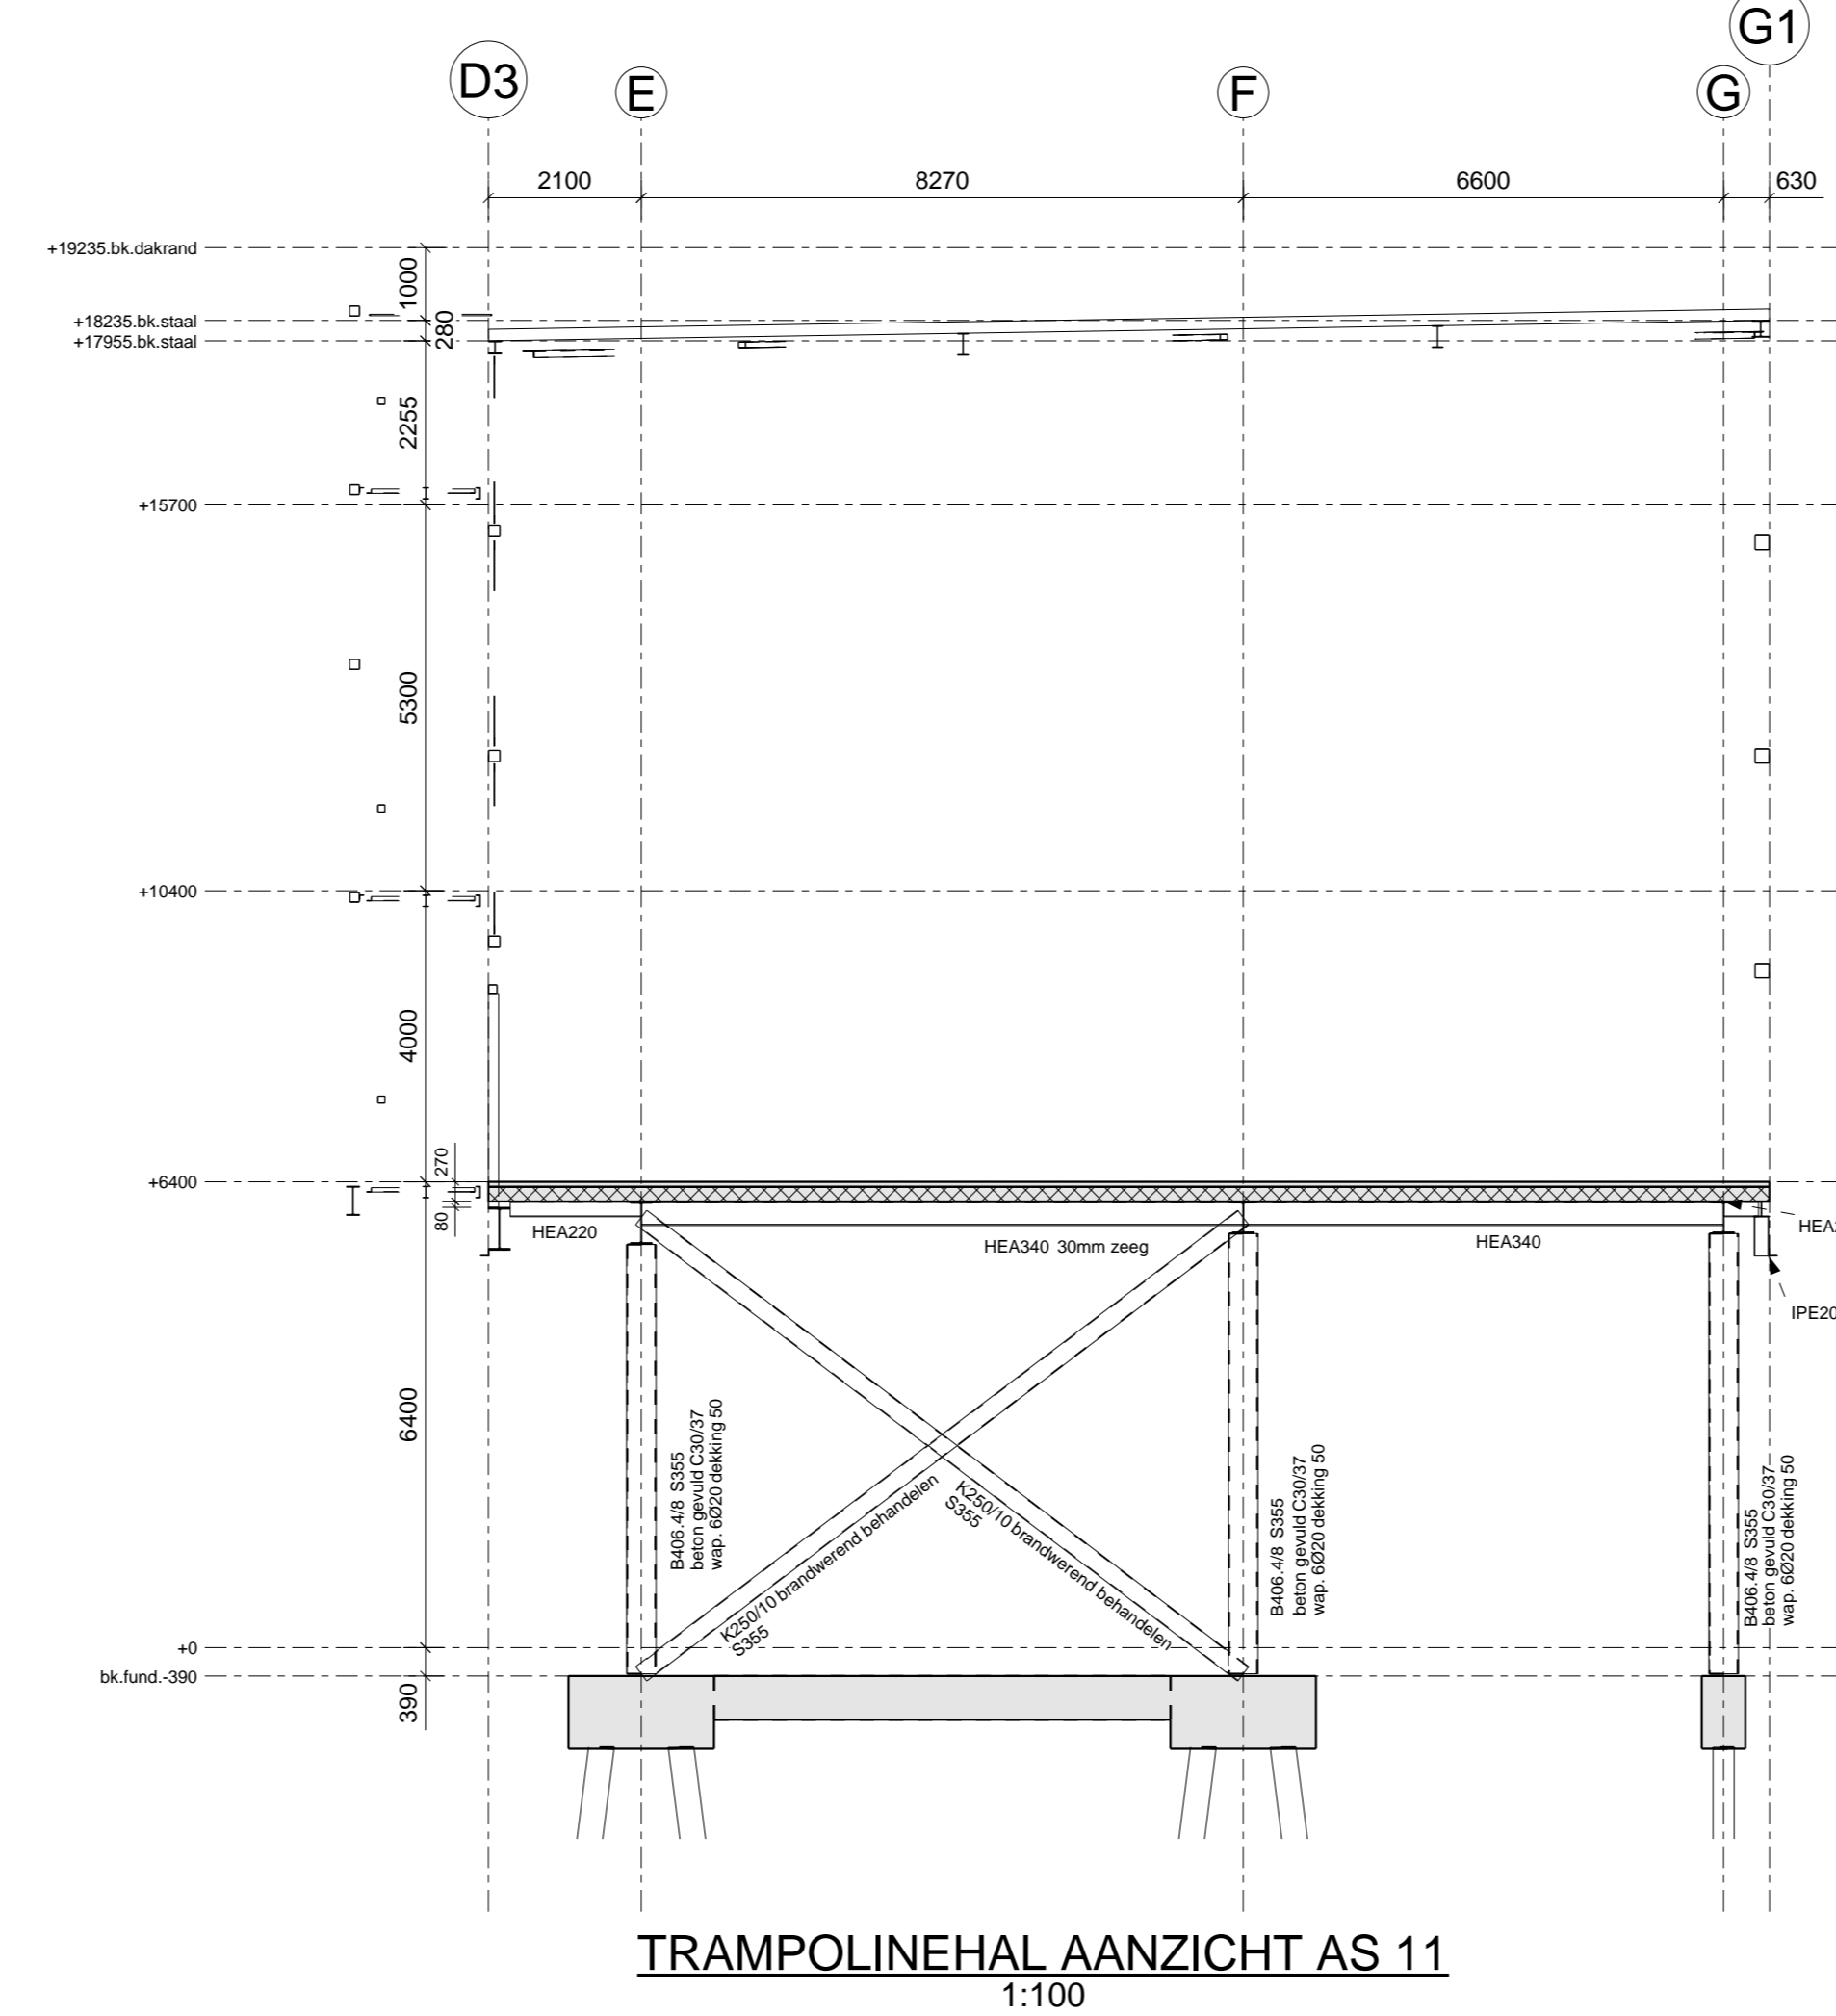

TRAMPOLINEHAAL AANZICHT AS 11
1:100

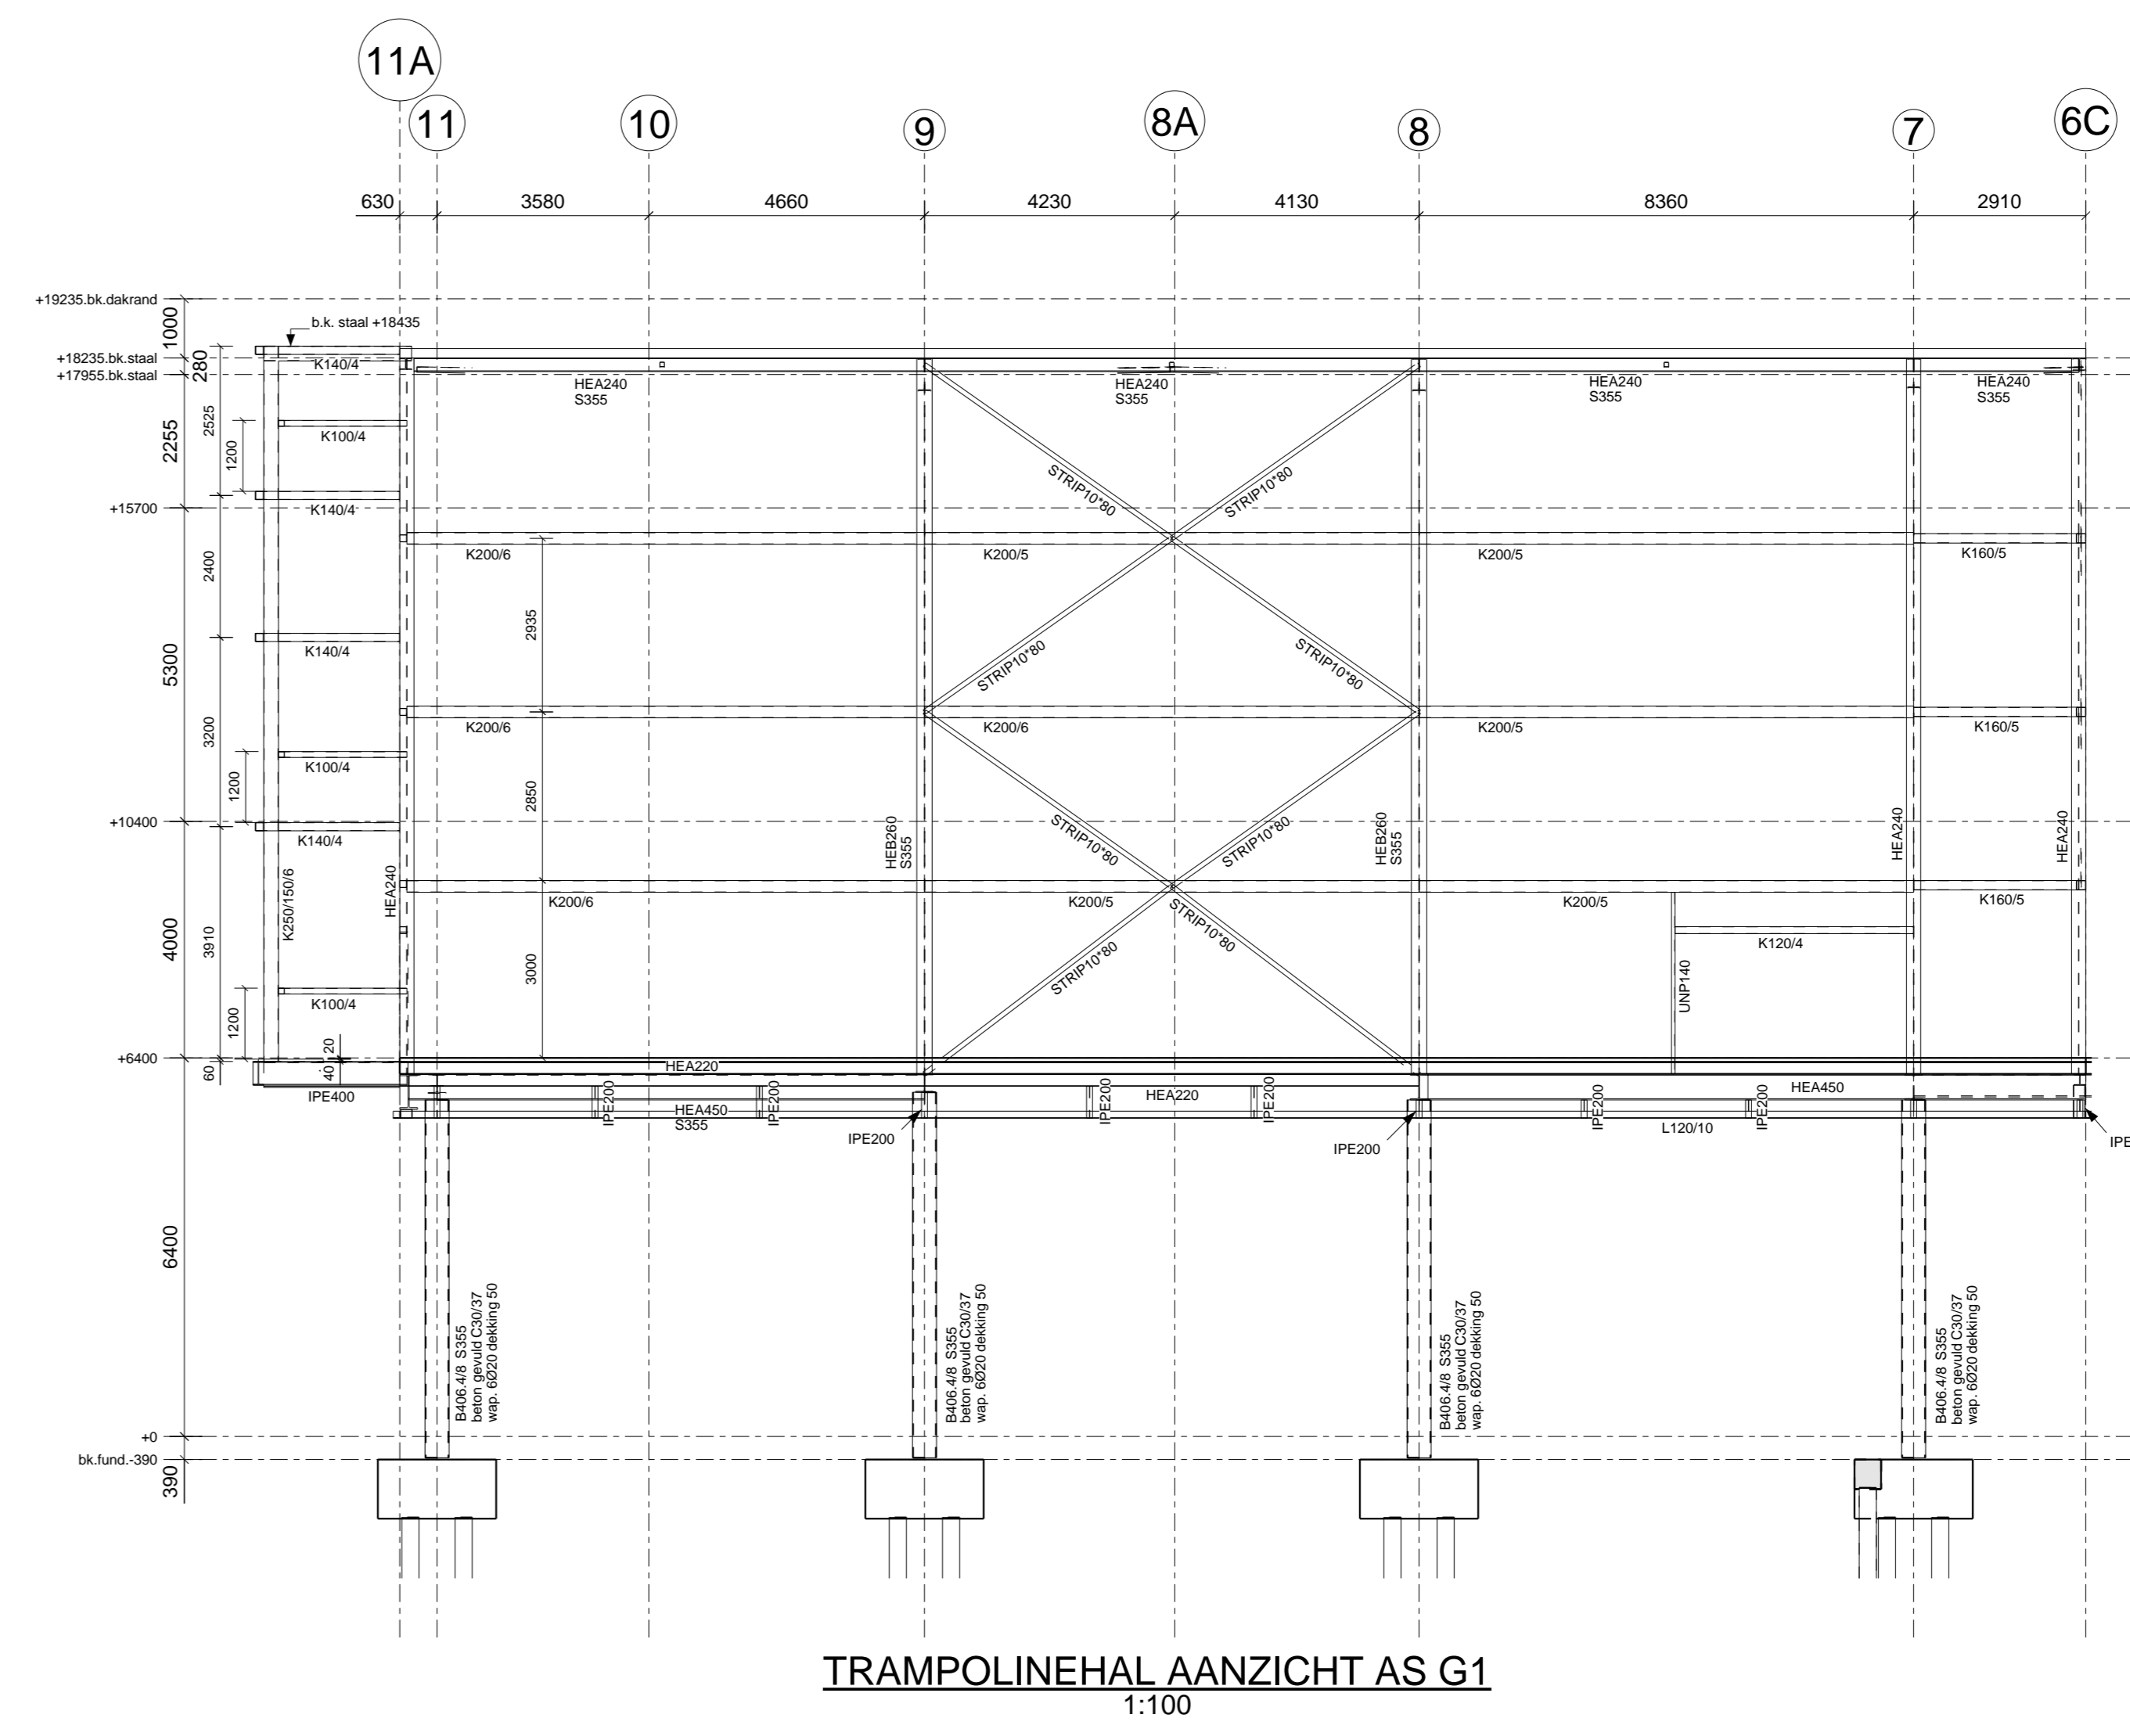


TRAMPOLINEHAAL AANZICHT AS G1
1:100

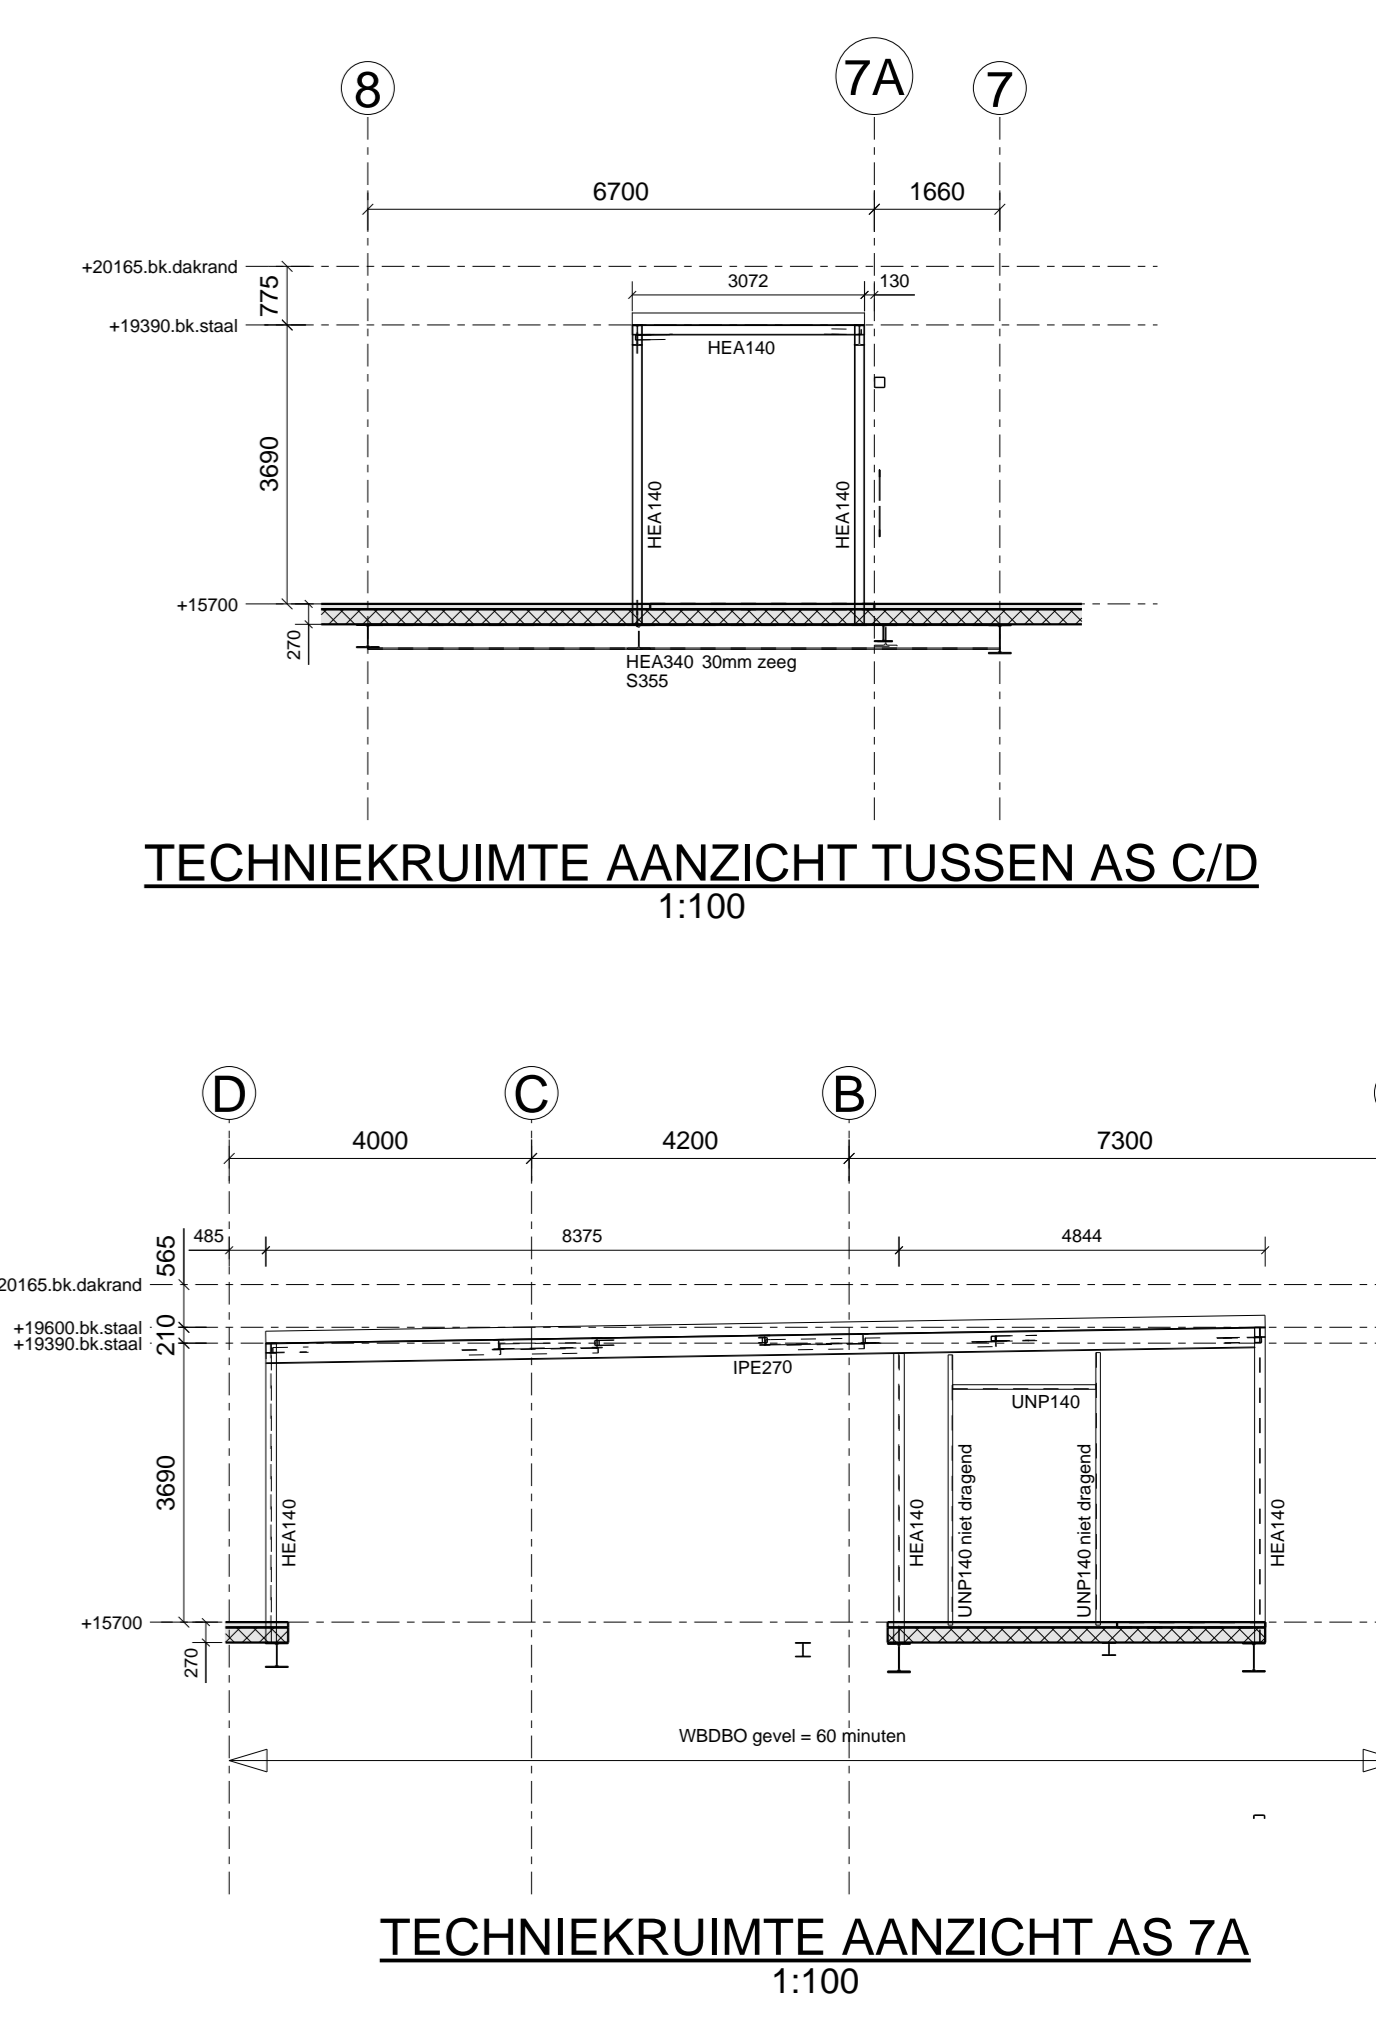


TECHNIEKRUIJTE AANZICHT TUSSEN AS C/D
1:100


TECHNIEKRUIJTE AANZICHT AS 7A
1:100

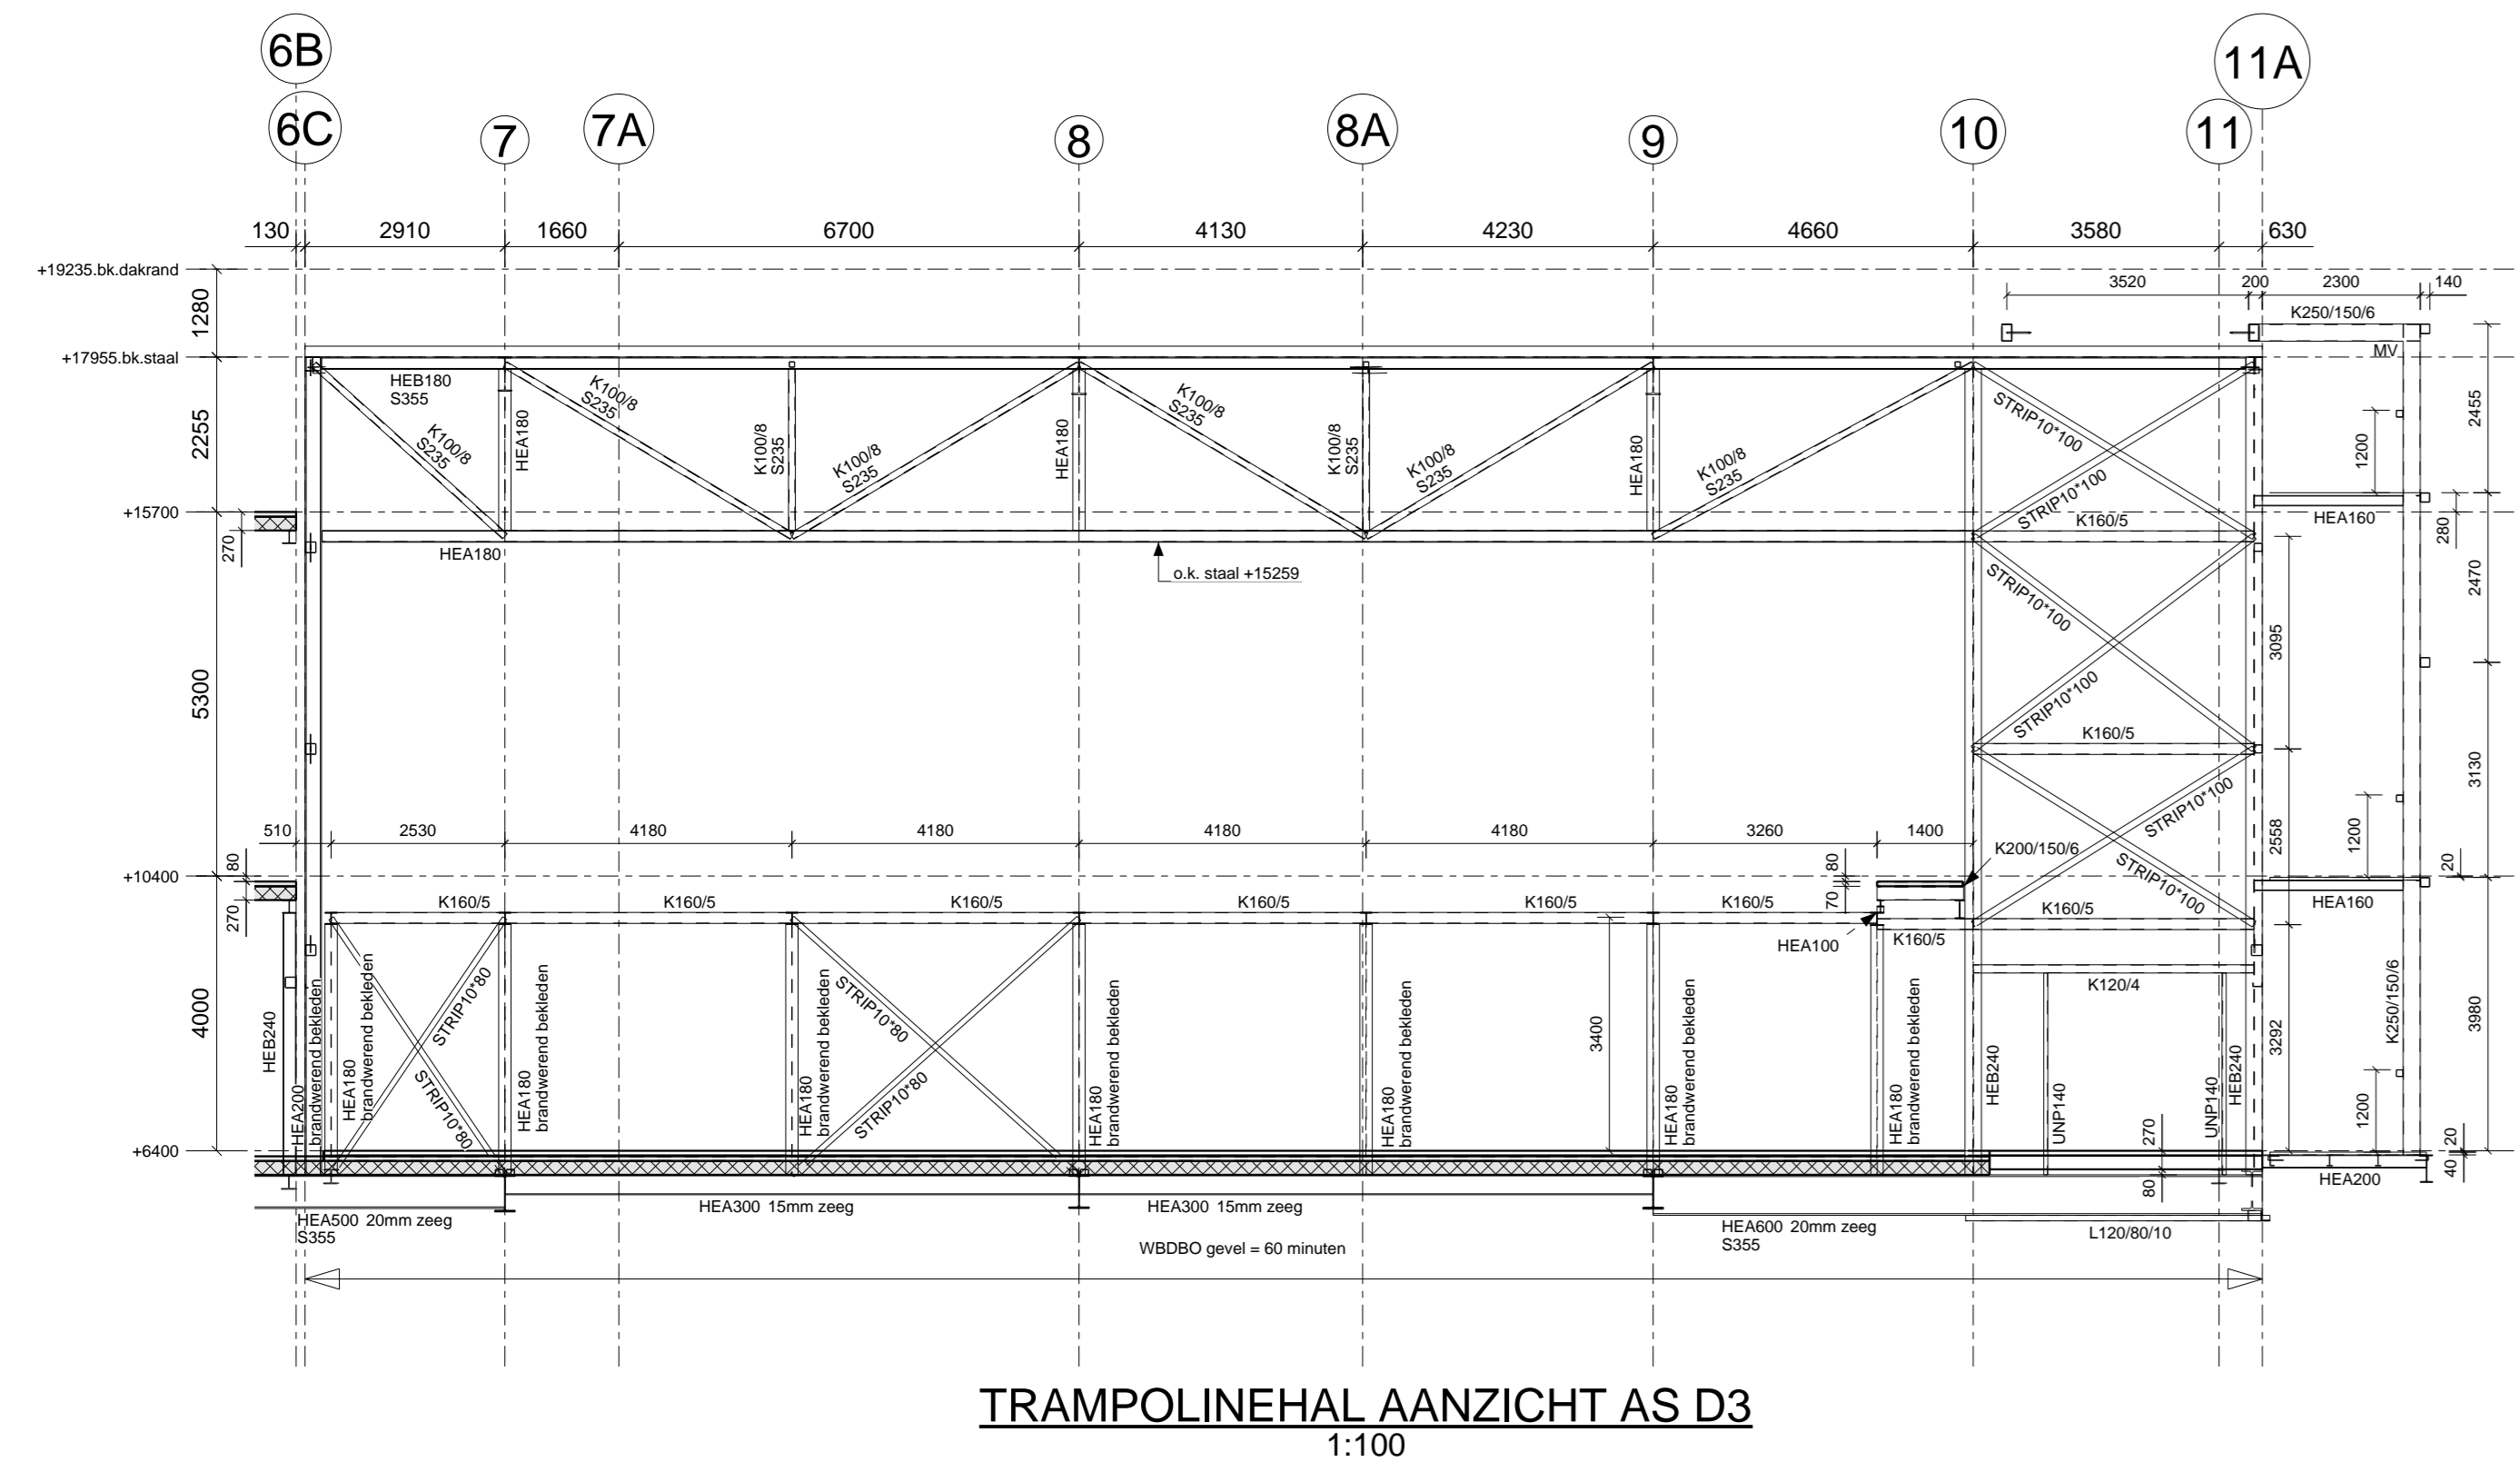


TRAMPOLINEHAAL AANZICHT AS D3
1:100

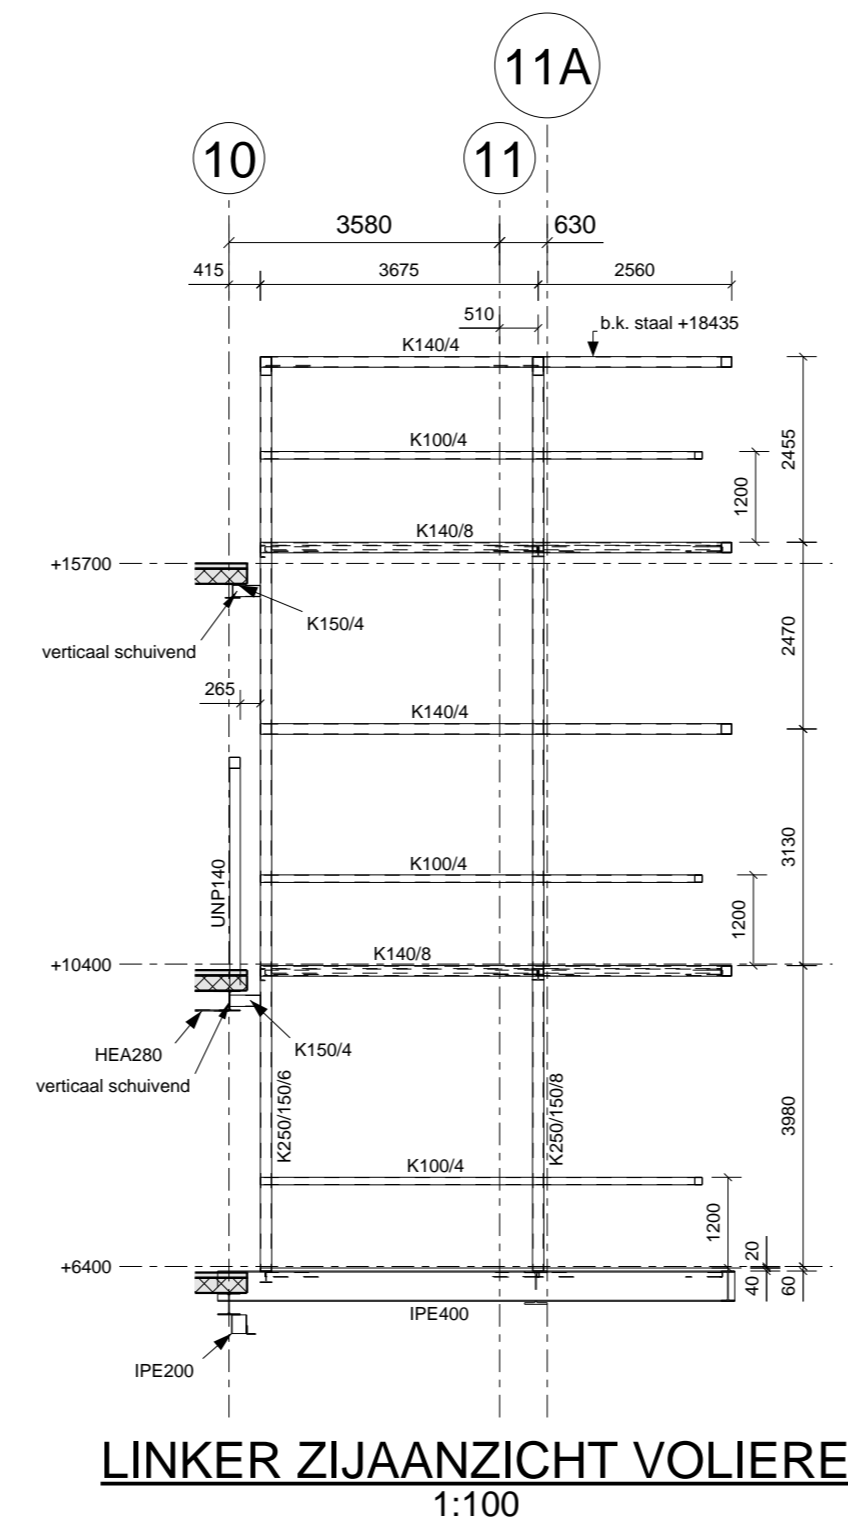


LINKER ZIJAAANZICHT VOLIERE
1:100

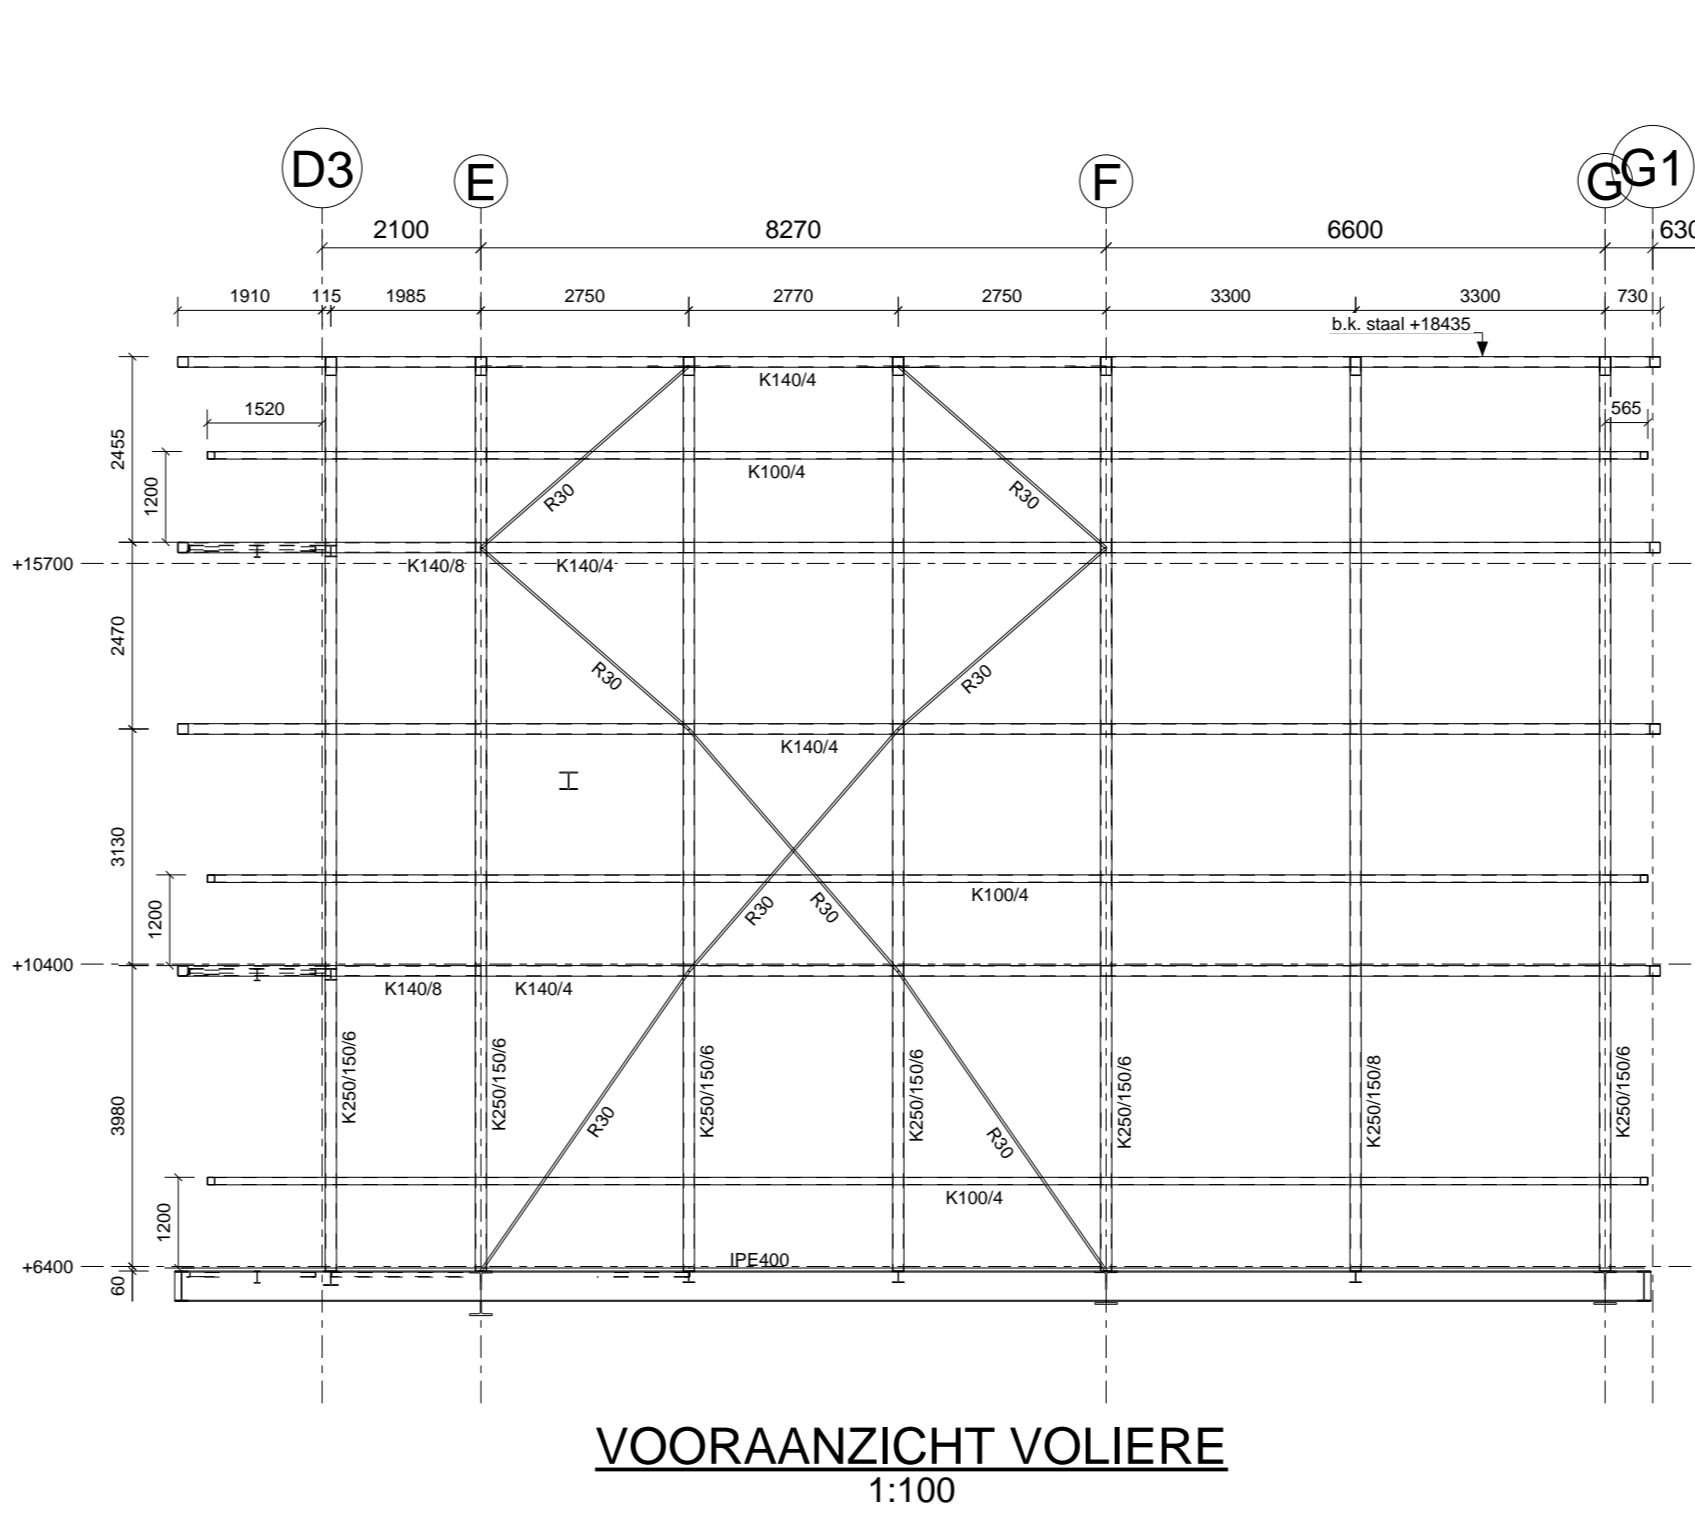


VOORAANZICHT VOLIERE
1:100

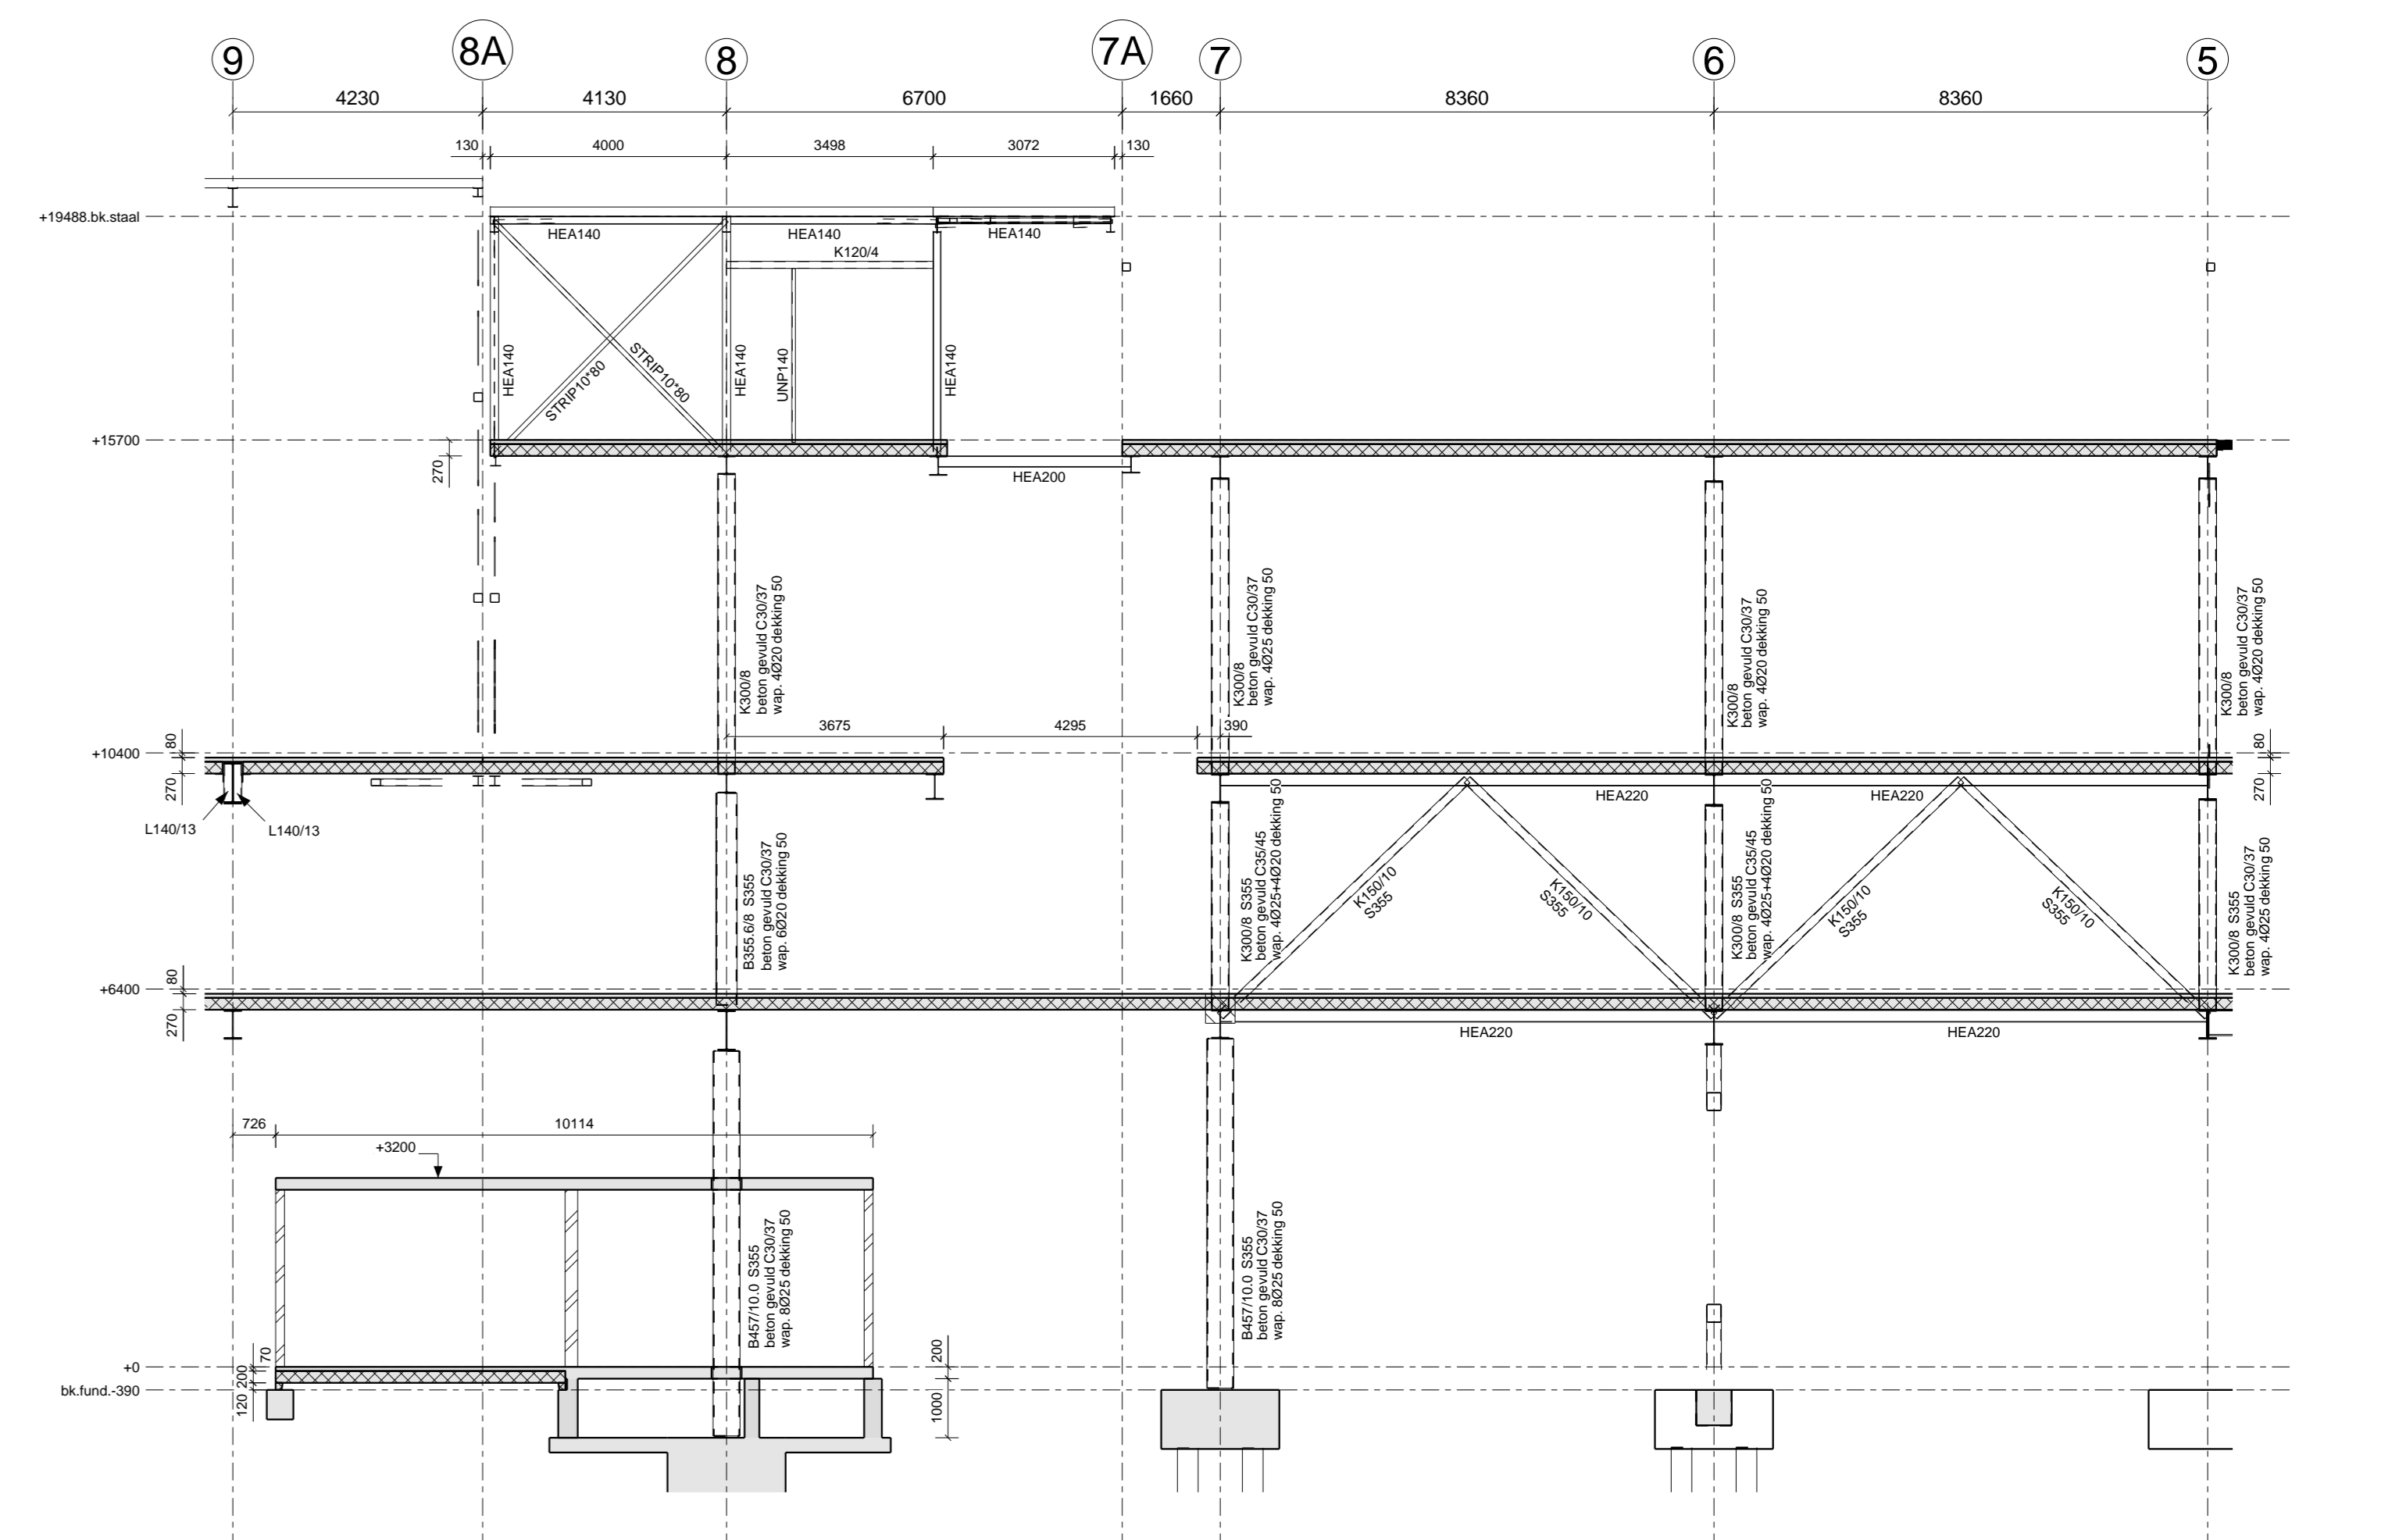


TECHNIEKRUIJTE AANZICHT TUSSEN AS B/C
1:100

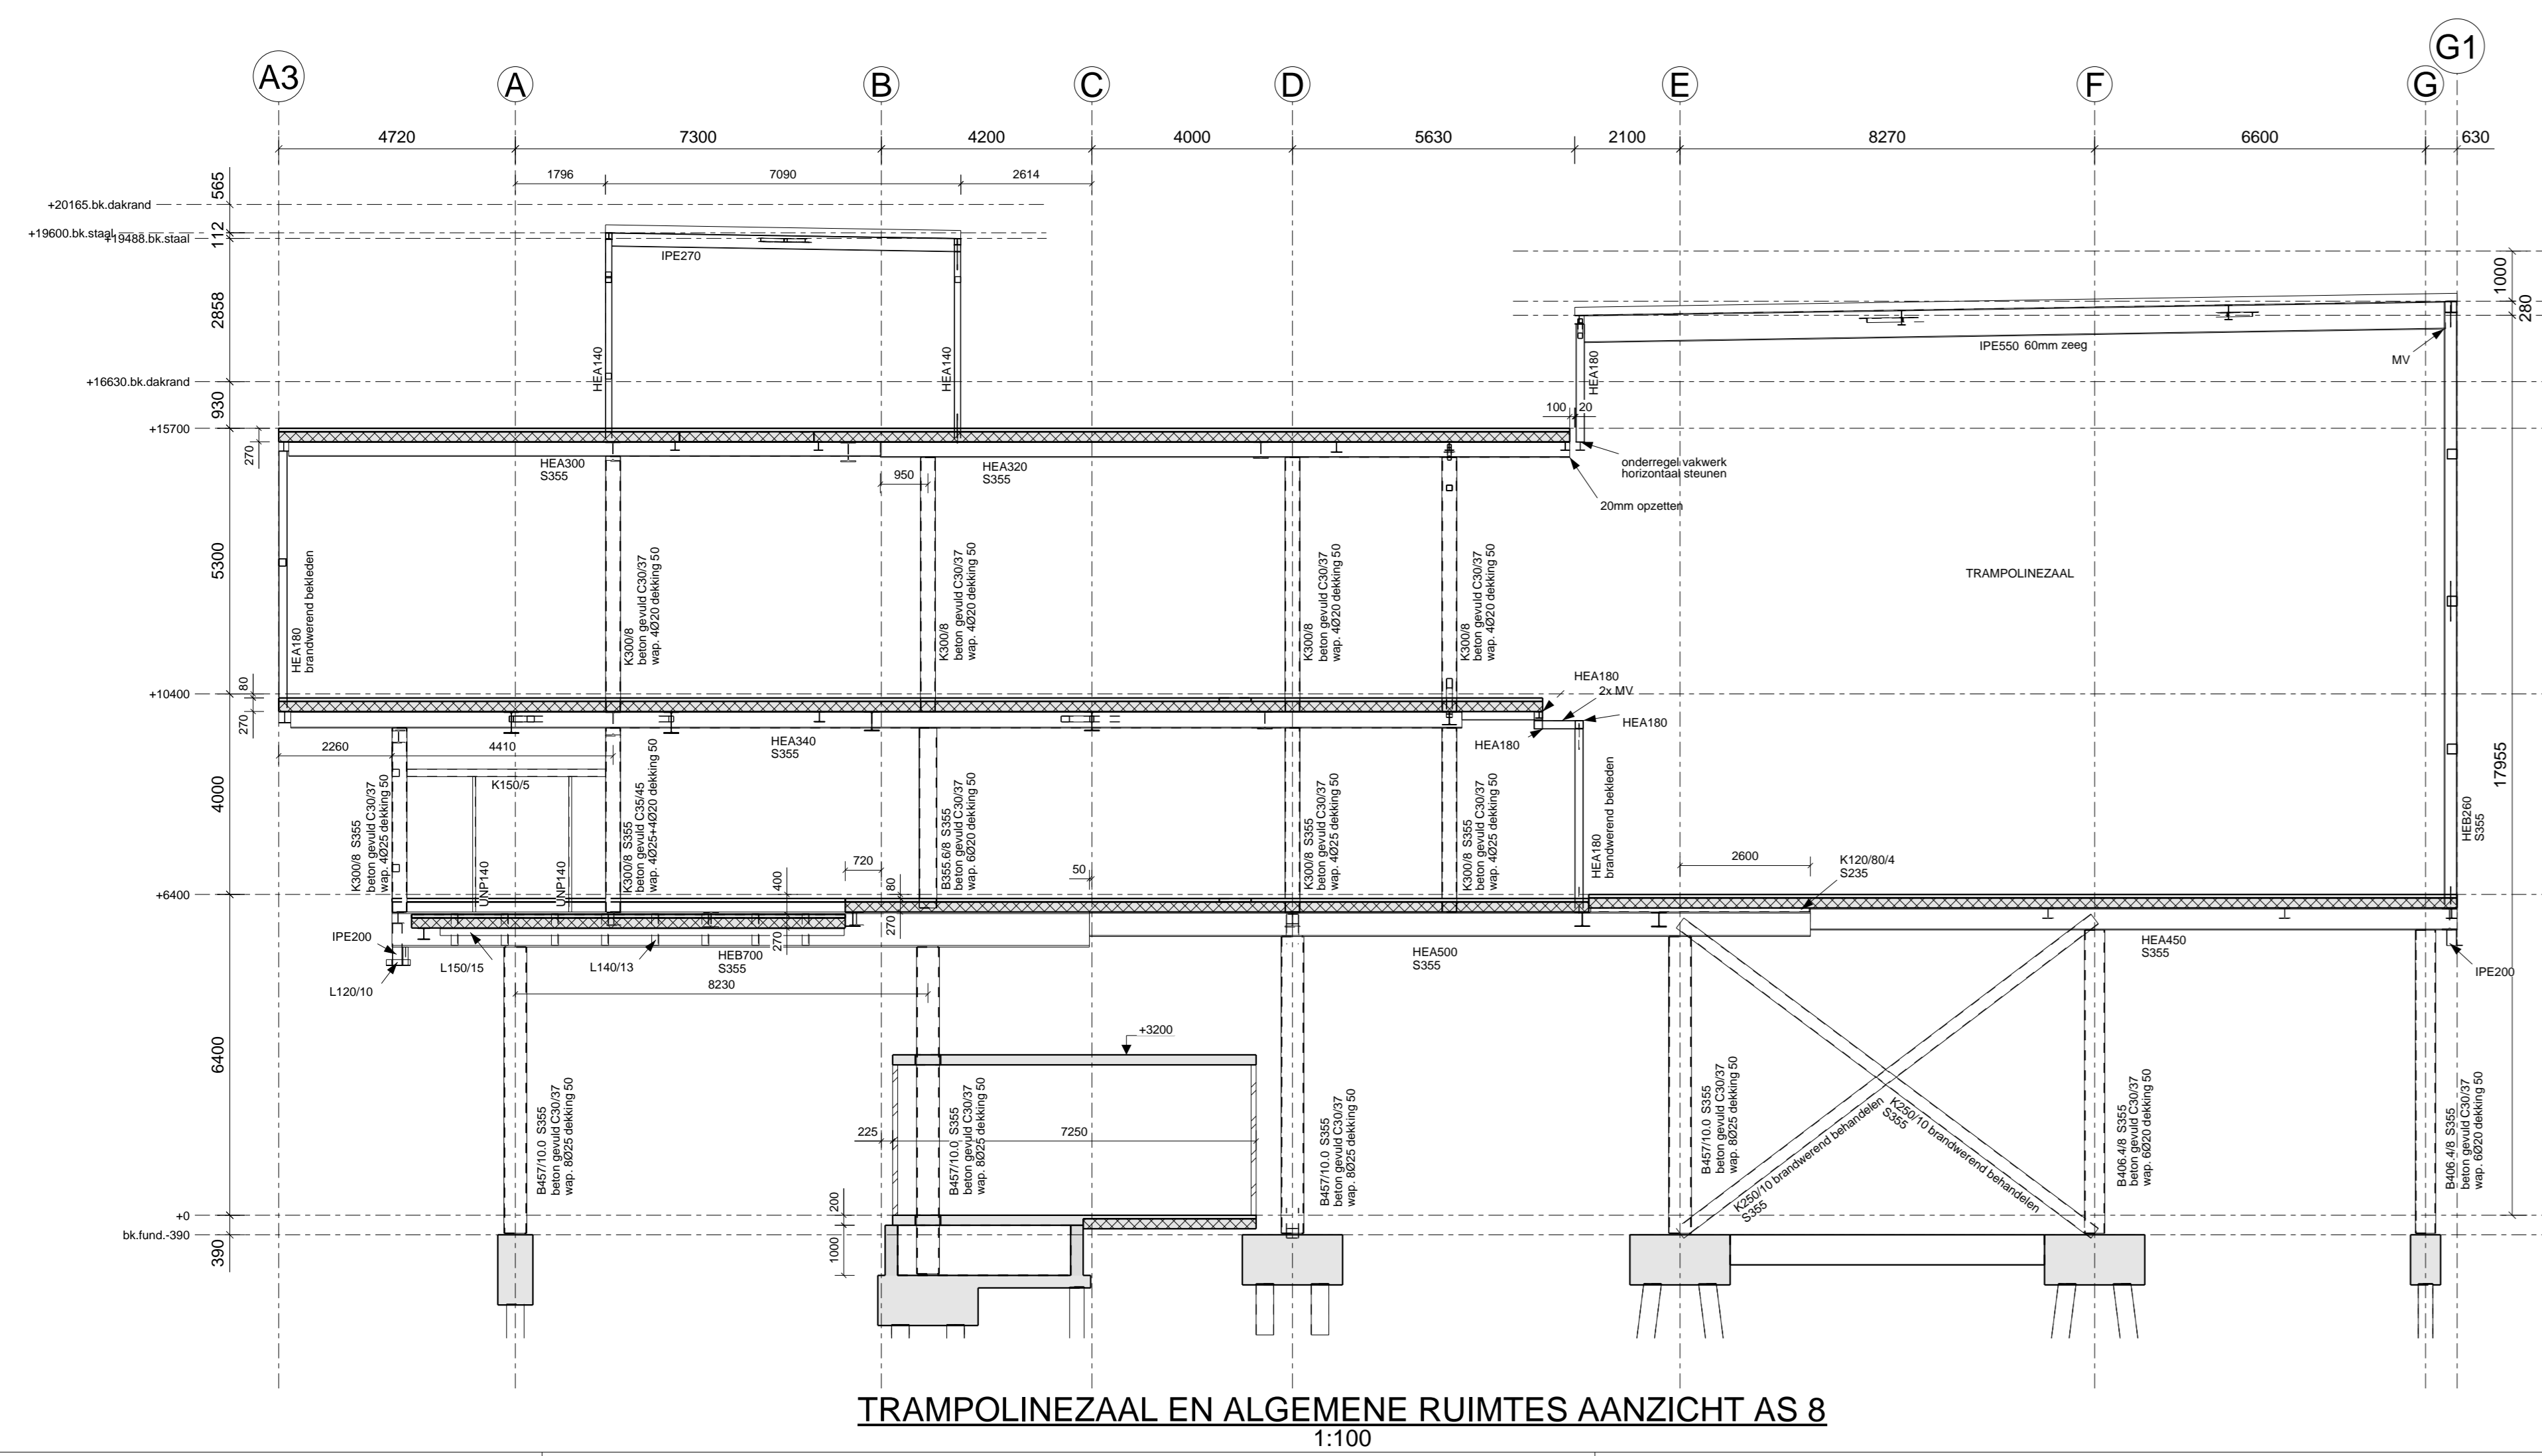

TRAMPOLINEZAAL EN ALGEMENE RUIJTES AANZICHT AS 8
1:100

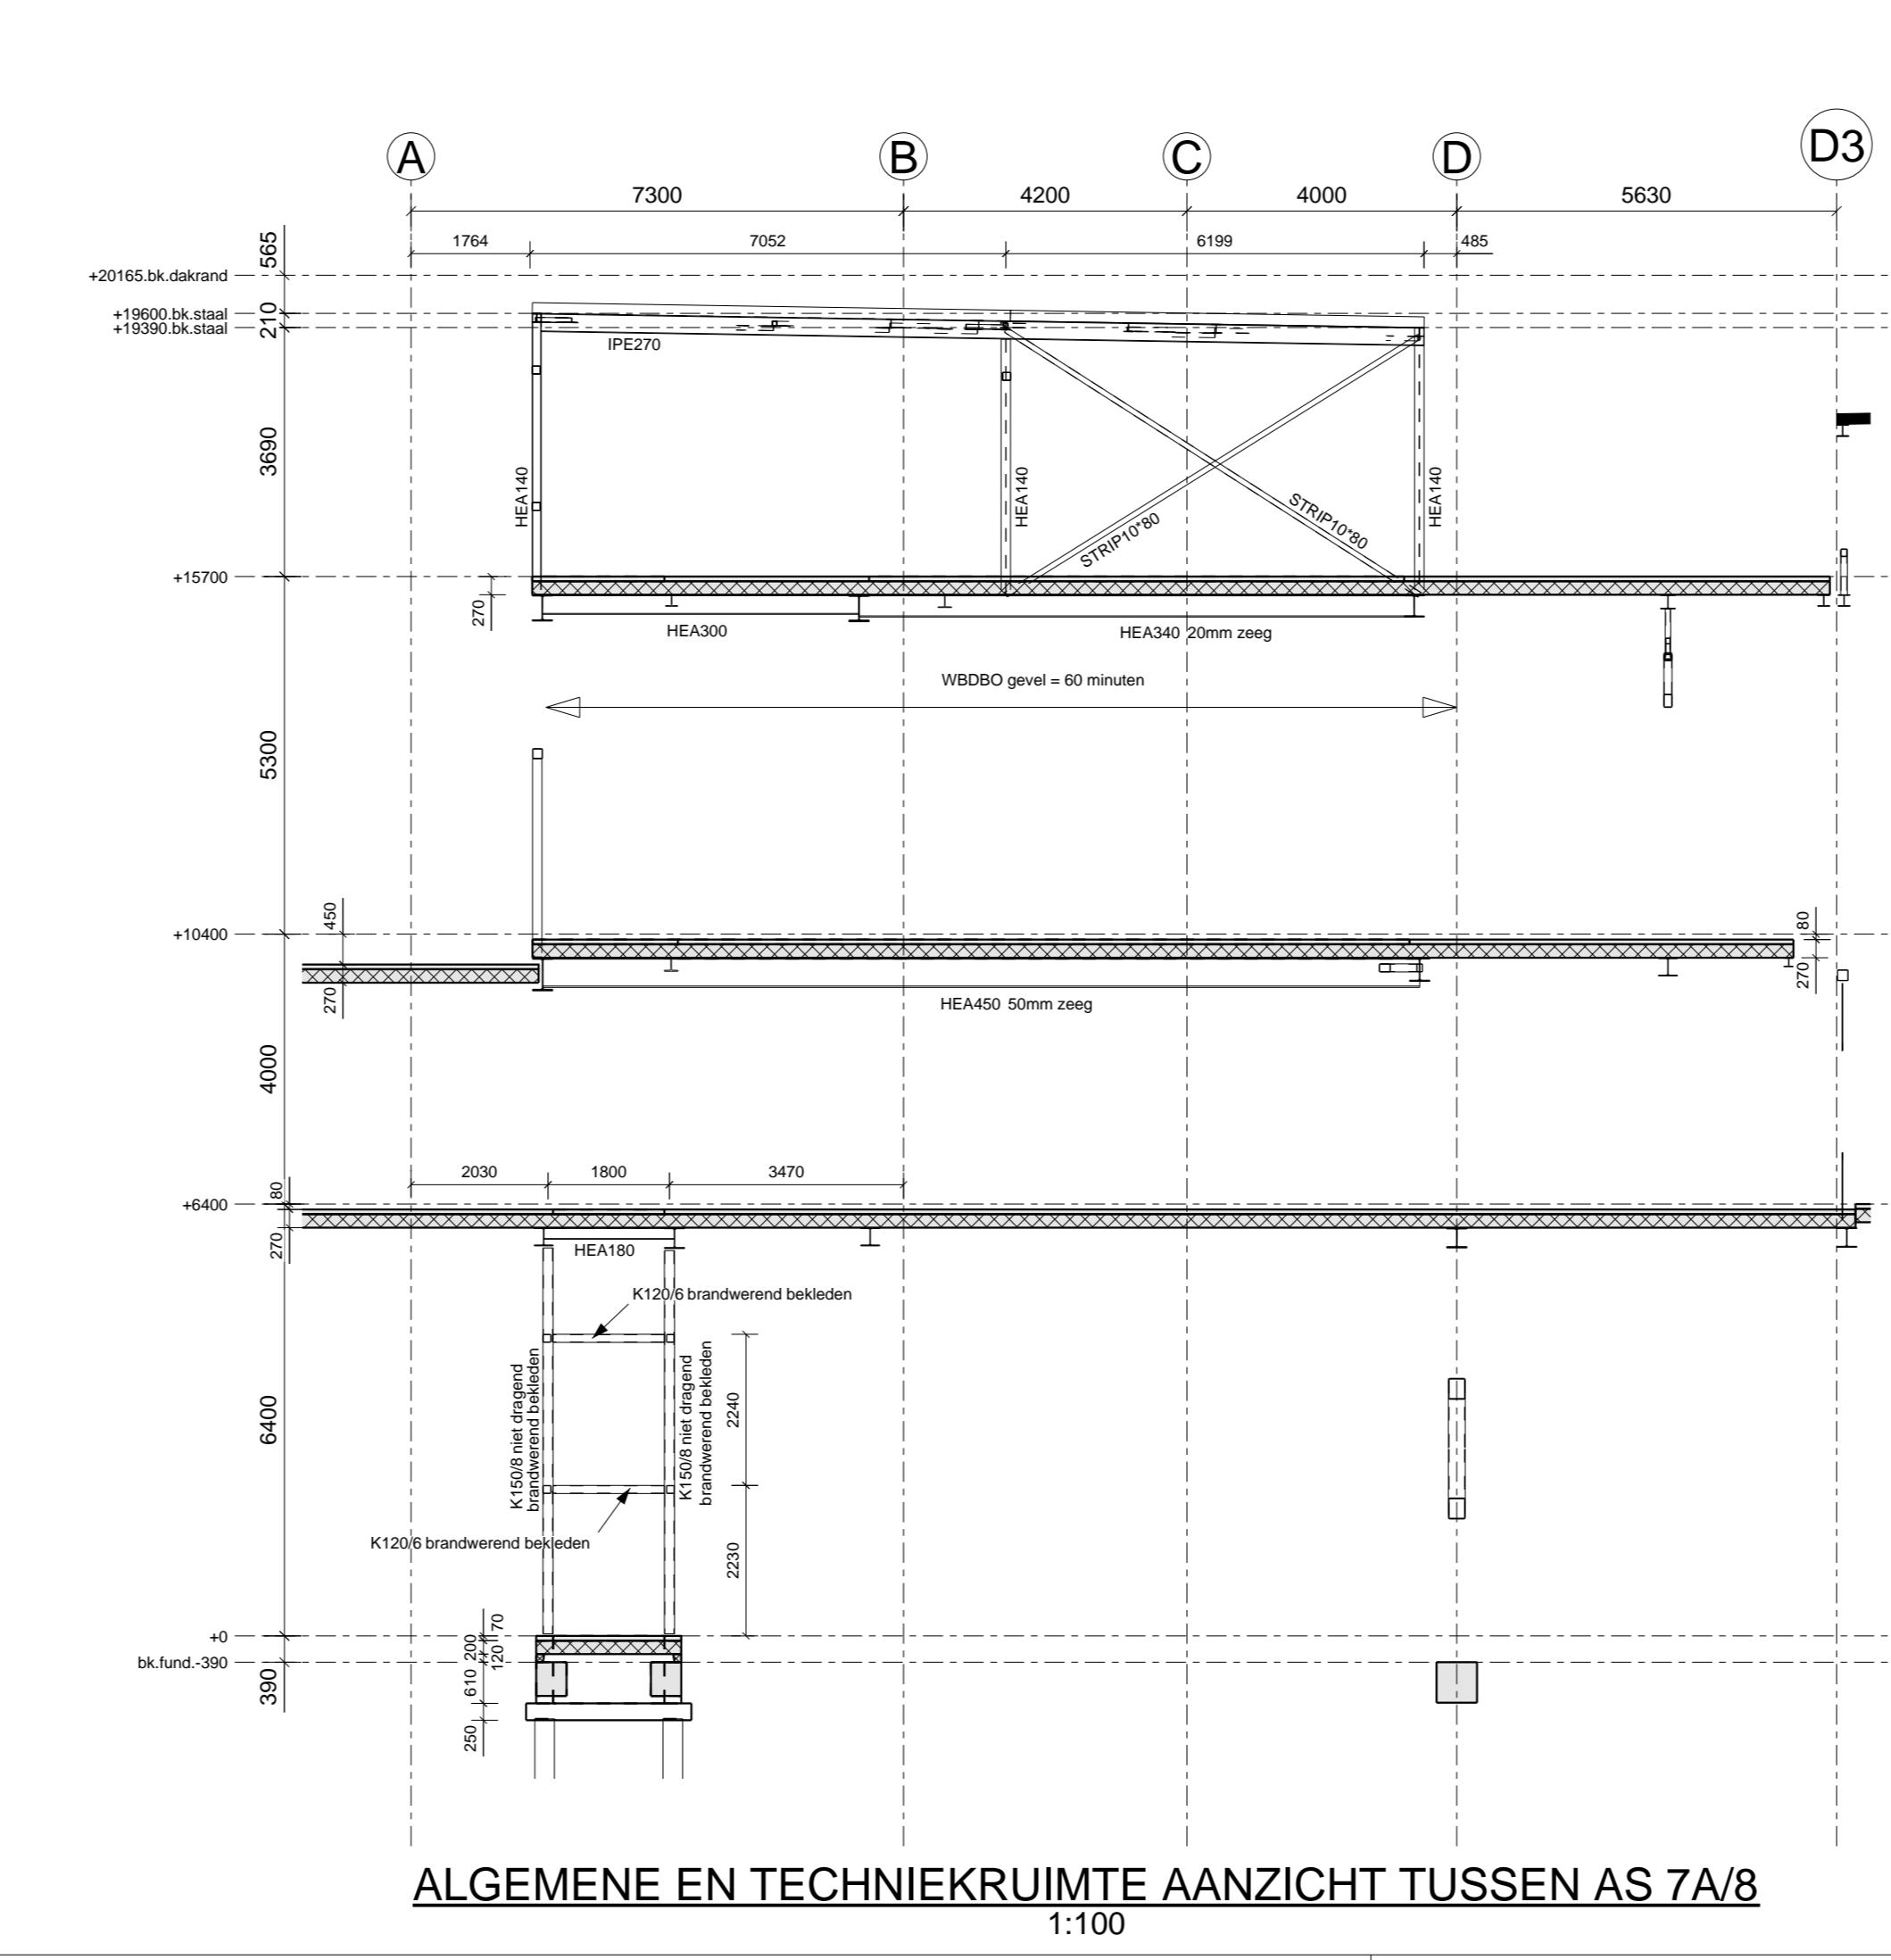

ALGEMENE EN TECHNIEKRUIJTE AANZICHT TUSSEN AS 7A/B
1:100

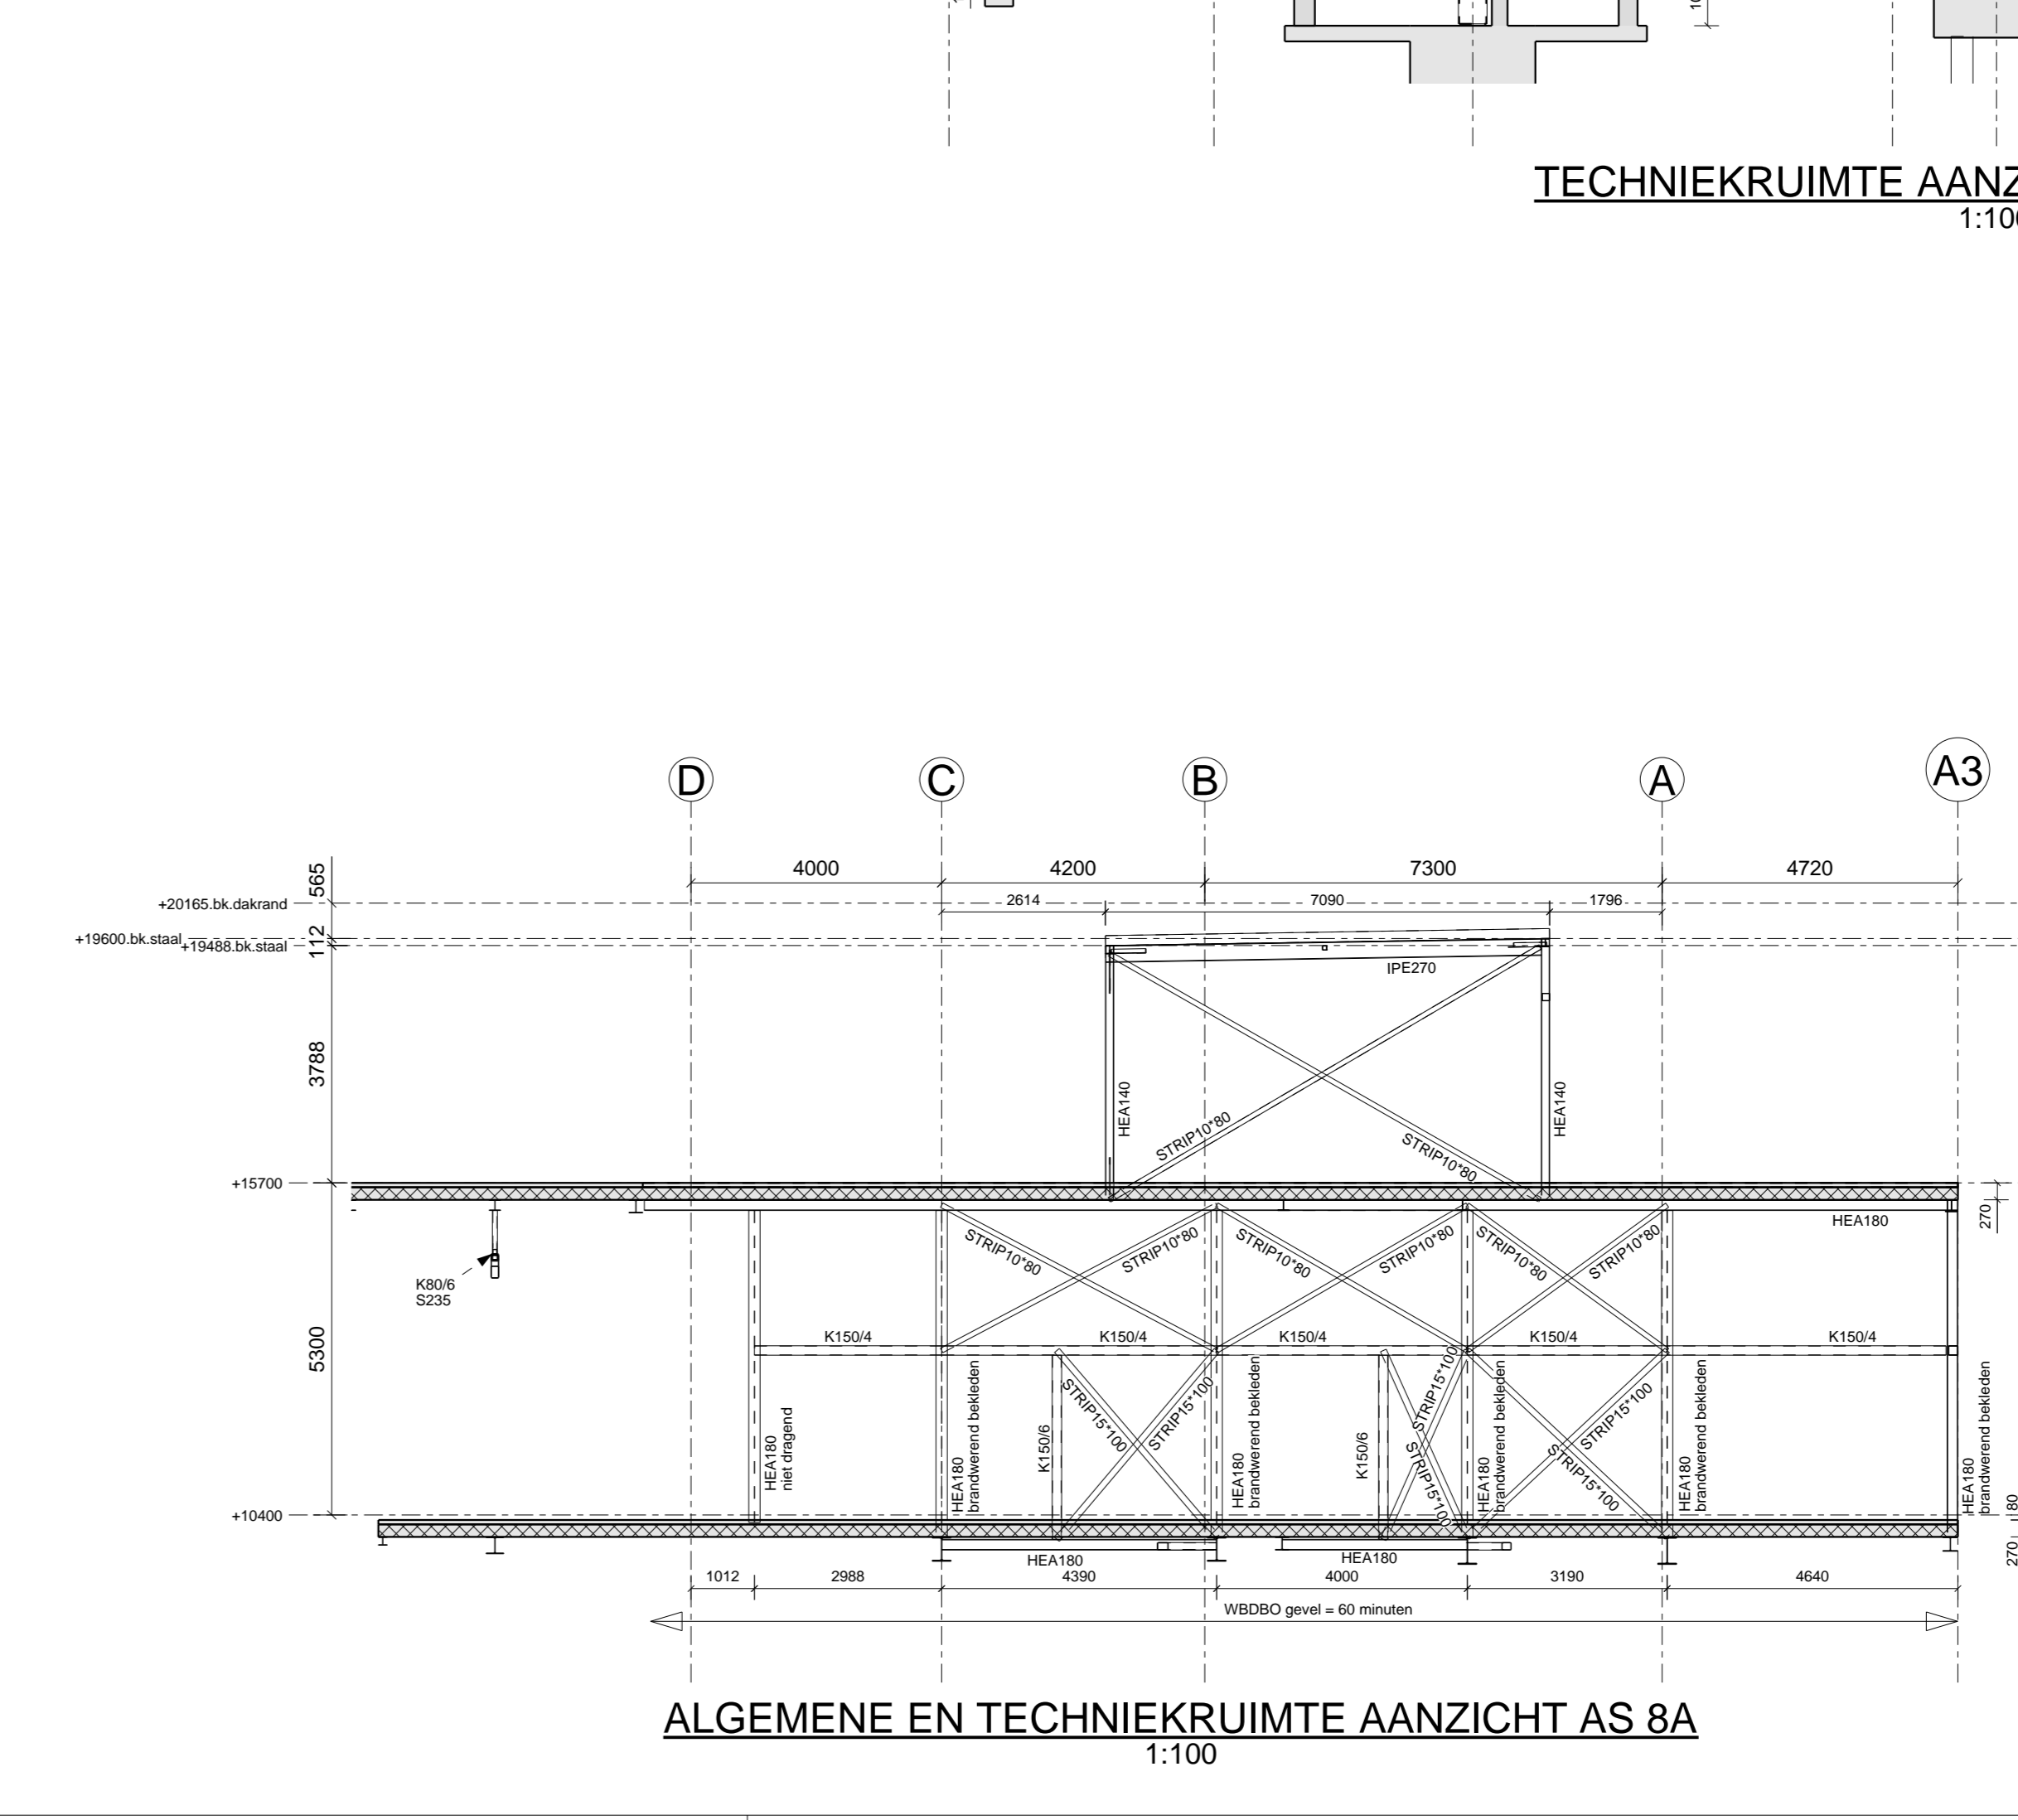

ALGEMENE EN TECHNIEKRUIJTE AANZICHT AS 8A
1:100

LEGENDA			
K1	- Kippen rijk ontwerp detail		
M1	- Middenverbinding op constructie AC		
AC	- Middenverbinding vgs principe detail		
Voorgespan	- Krimpgevoel onderbelasting moment	Kraaktest profielen	5.25 t.o.v. kraaktest profielen
Kraaktest profielen	- 8.8 draagproef naar grotere draag	Kraaktest buisconstructie	5.25 t.o.v. kraaktest buisconstructie
TECHNISCHE OMSCHRIJVING			
Alle loze verbindingen op steek afstaan.			
Voor overige gegevens zie document UO-09 - Technische omschrijving			



Project: **Gymworld te Zoetermeer**
 Aanzichten 03/04
 Remmers Bouwbedrijf
 Verhoeven CS
 G8e/GG RB PA A0 + 1:100 VL17190 UO-13
 10.05.2019

Rijdsgraven 10, 5448 AB Vinkel
 Telefoon: 0413 206 700
 Email: info@verhoevenleenders.nl
 www.verhoevenleenders.nl