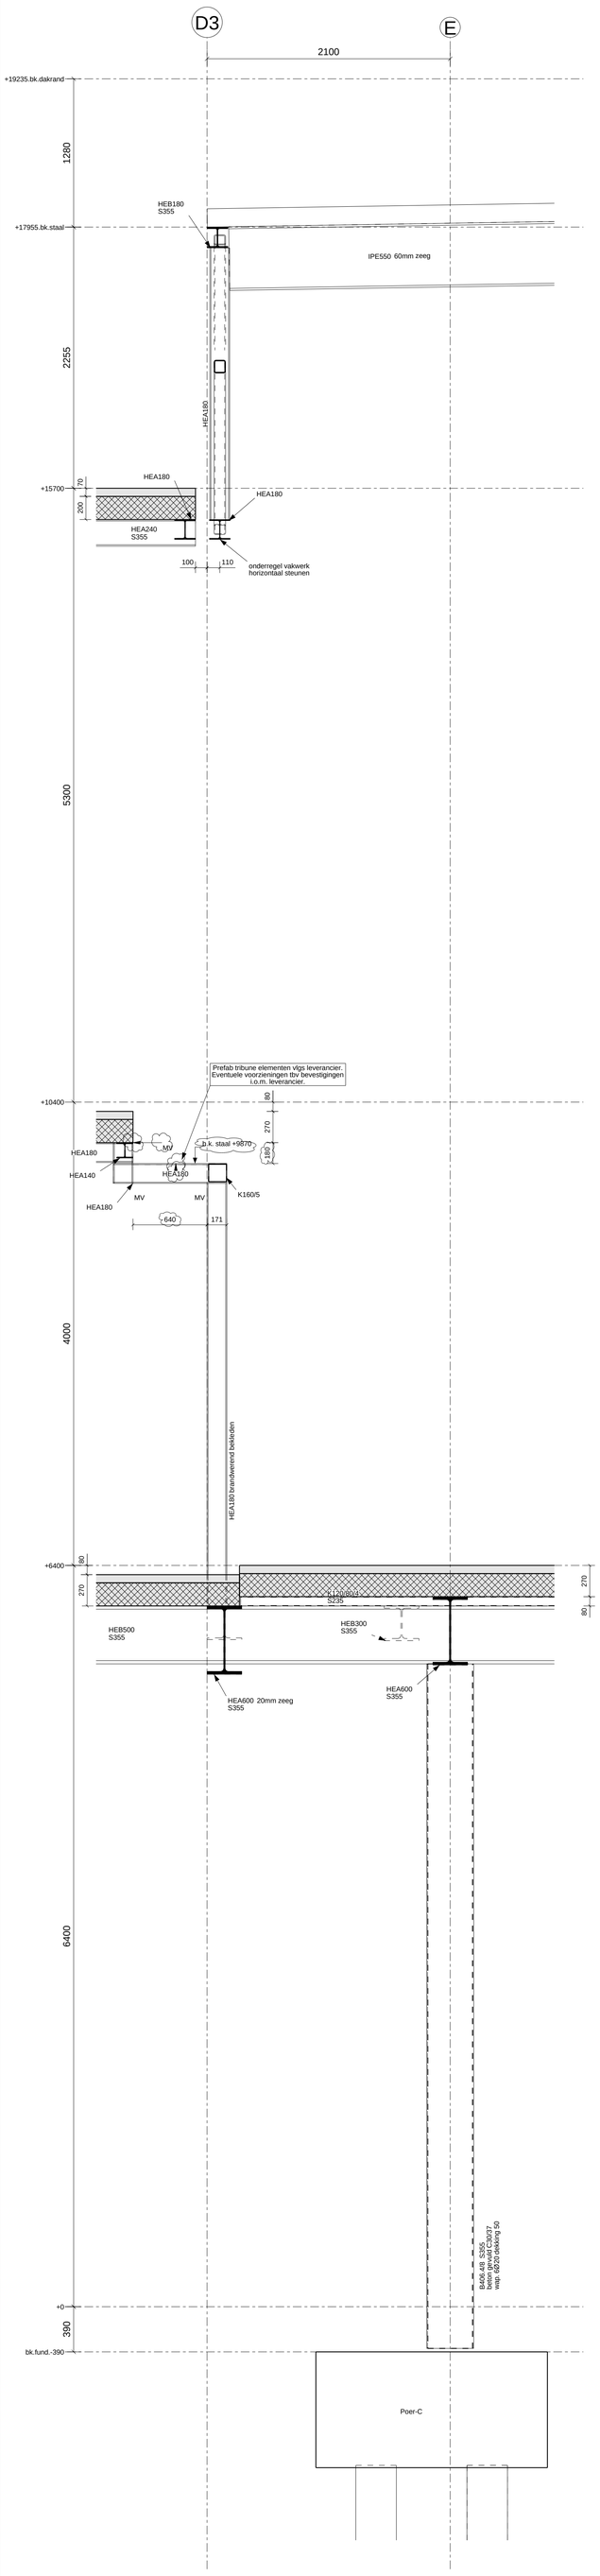

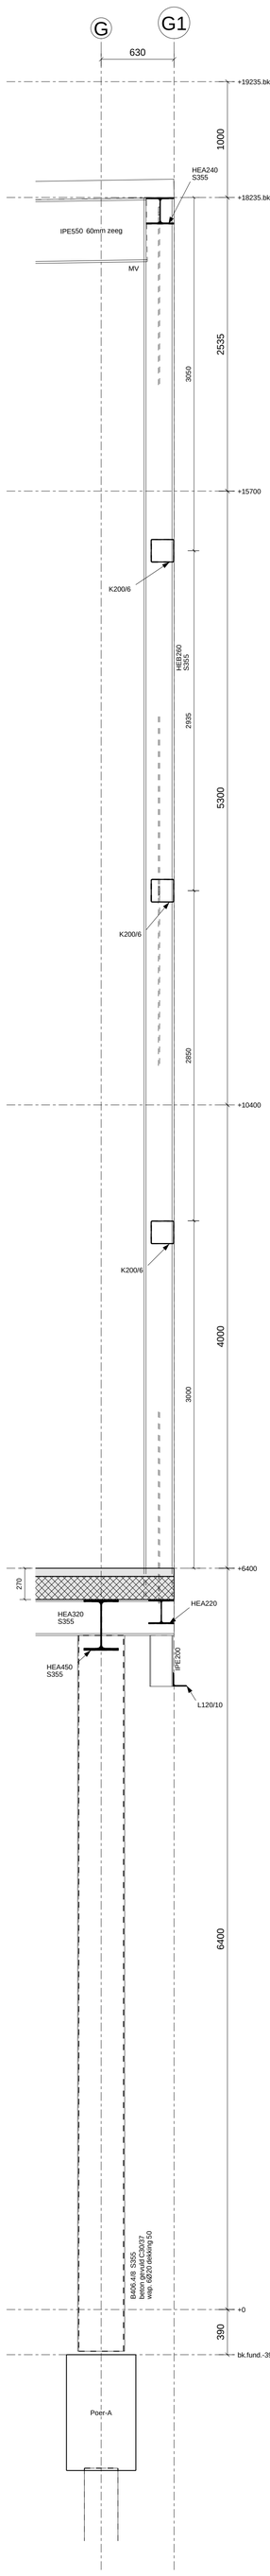

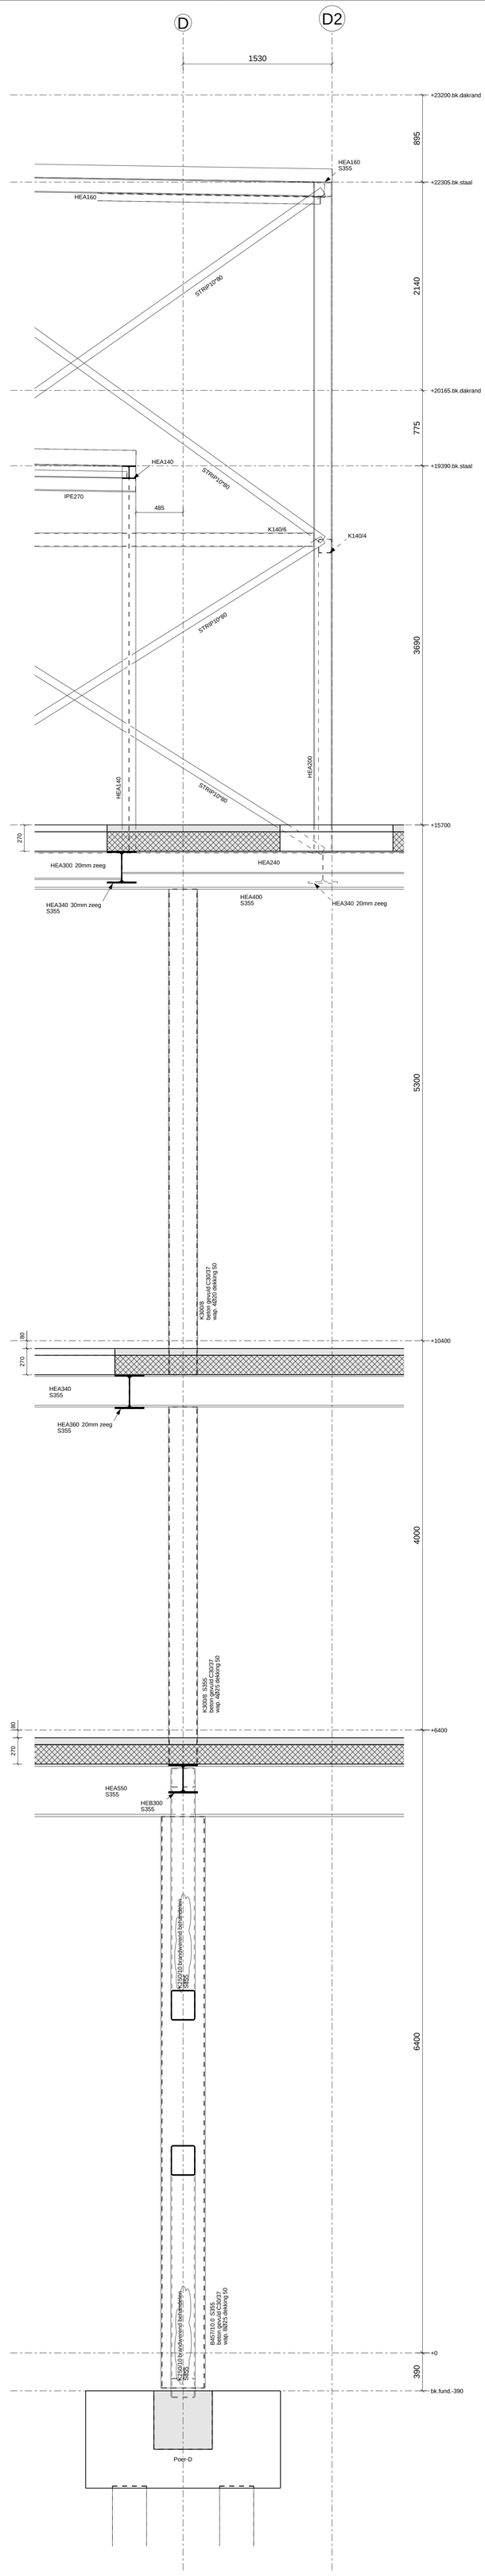

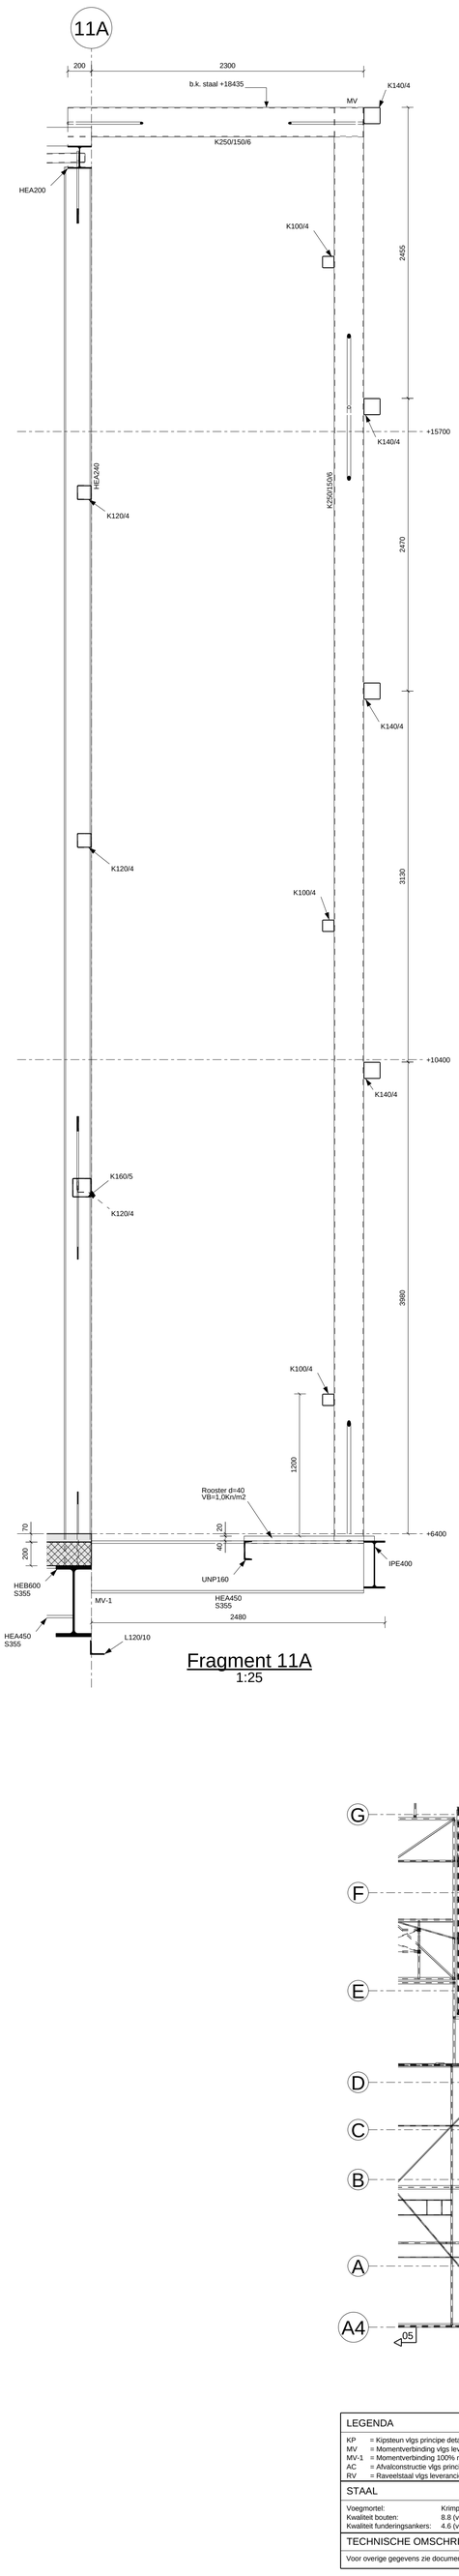

Fragment 11A
1:25

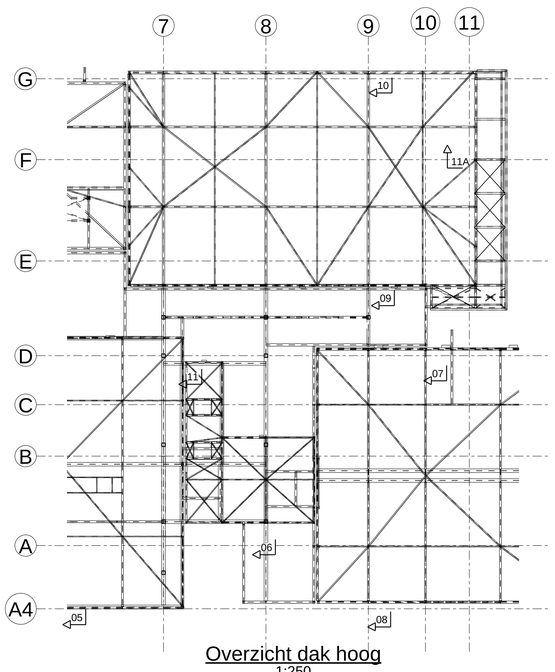

Overzicht dak hoog
1:250

LEGENDA			
KP = Kipsteun vlgs principe detail(tek UO-10) MV = Momentverbinding vlgs leverancier MV-1 = Momentverbinding 100% momentvast aflassen AC = Afvalconstructie vlgs principe detail(tek UO-09) RV = Raveelstaal vlgs leverancier			
STAAL			
Voegmortel: Kwaliteit bouten: Kwaliteit funderingsankers:	Krimparme giet / ondersabelings-mortel 8.8 (voorzien van gerolde draad) 4.6 (voorzien van gerolde draad)	Kwaliteit profielstaal: Kwaliteit buizen/kokers: Alle lasverbindingen op sterkte aflassen.	S 235 t.a.v. S 275 t.a.v.
TECHNISCHE OMSCHRIJVING			
Voor overige gegevens zie document: UO-00 - Technische omschrijving			

Verhoeven en Leenders
ingenieurs in bouwconstructies

Rudigerstraat 10, 5408 AB Volkel
Telefoon: 0413-726 700
Email: info@verhoeven-leenders.nl
www.verhoeven-leenders.nl

Project :
Gymworld te Zoetermeer
Onderdeel :
Fragmenten 03/05
In opdracht van :
Remmers Bouwbedrijf

Architect :
Venhoeven CS

Get./Gez.:	Constr. :	Projectleider :	Formaat :	Schaal :	Project nummer :	Tekening nummer :	Status: / Datum:
GBe/GG	RB	PA	A0	1:25	VL17190	UO-17	Definitief 10.05.2019

© Ingenieursbureau Verhoeven en Leenders bv. Deze tekening mag niet worden vermenigvuldigd of aan derden ter inzage worden gegeven zonder onze schriftelijke toestemming.

Tekla Structures